AMBITO BOLZANETO

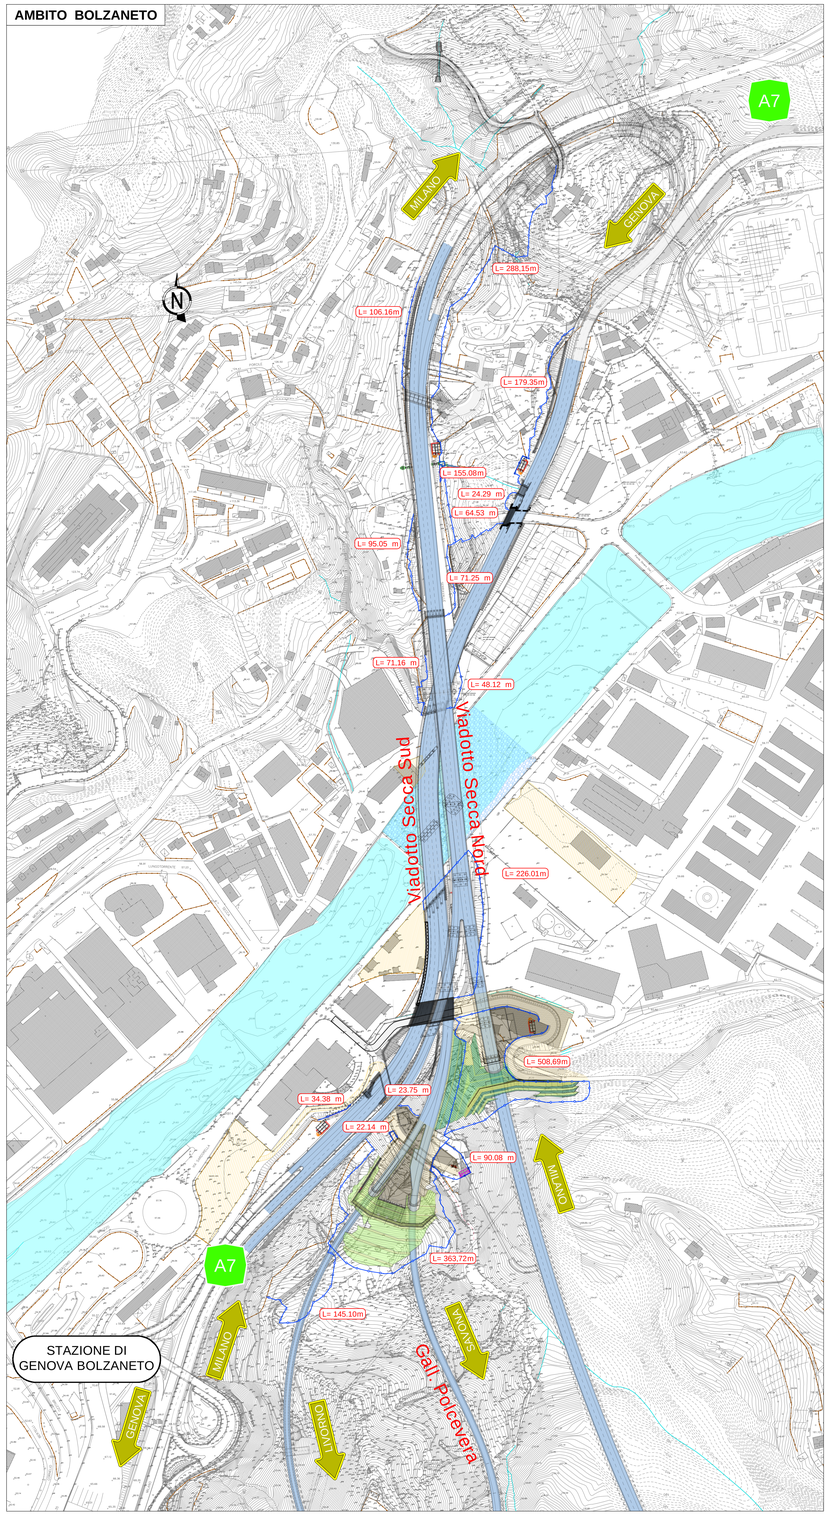

AMBITO BOLZANETO

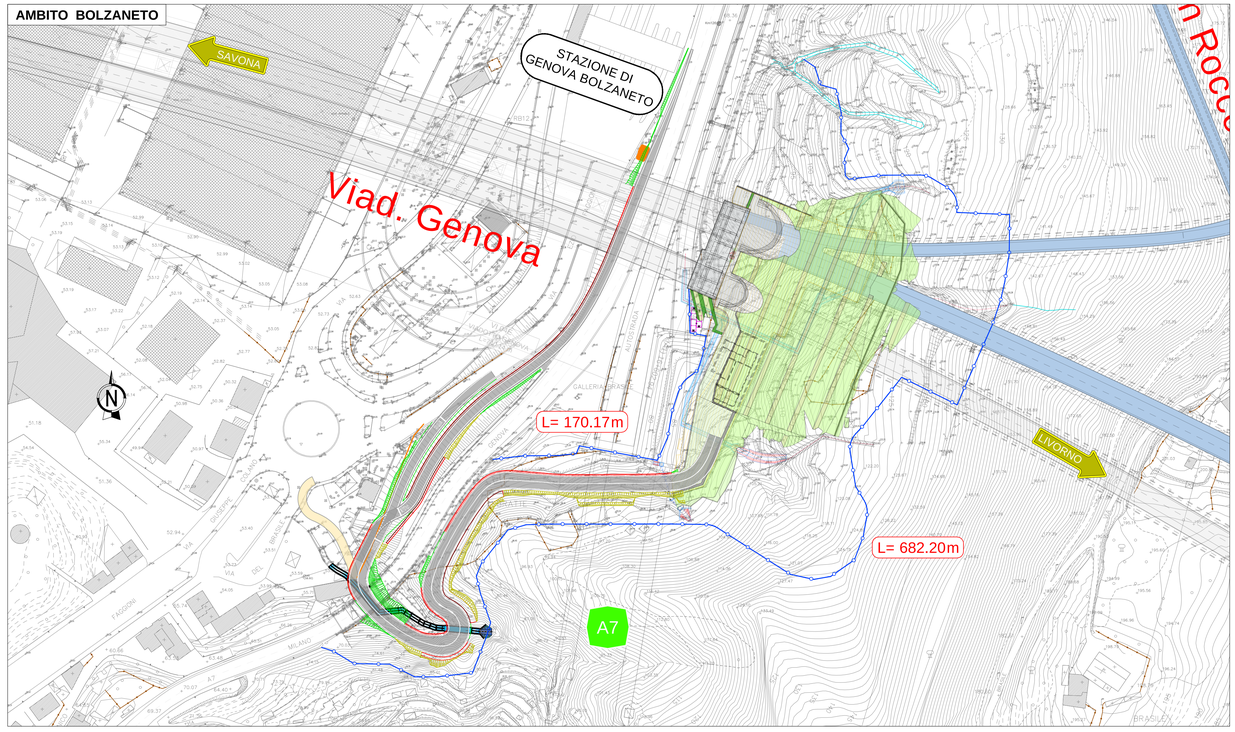

AMBITO TORBELLA

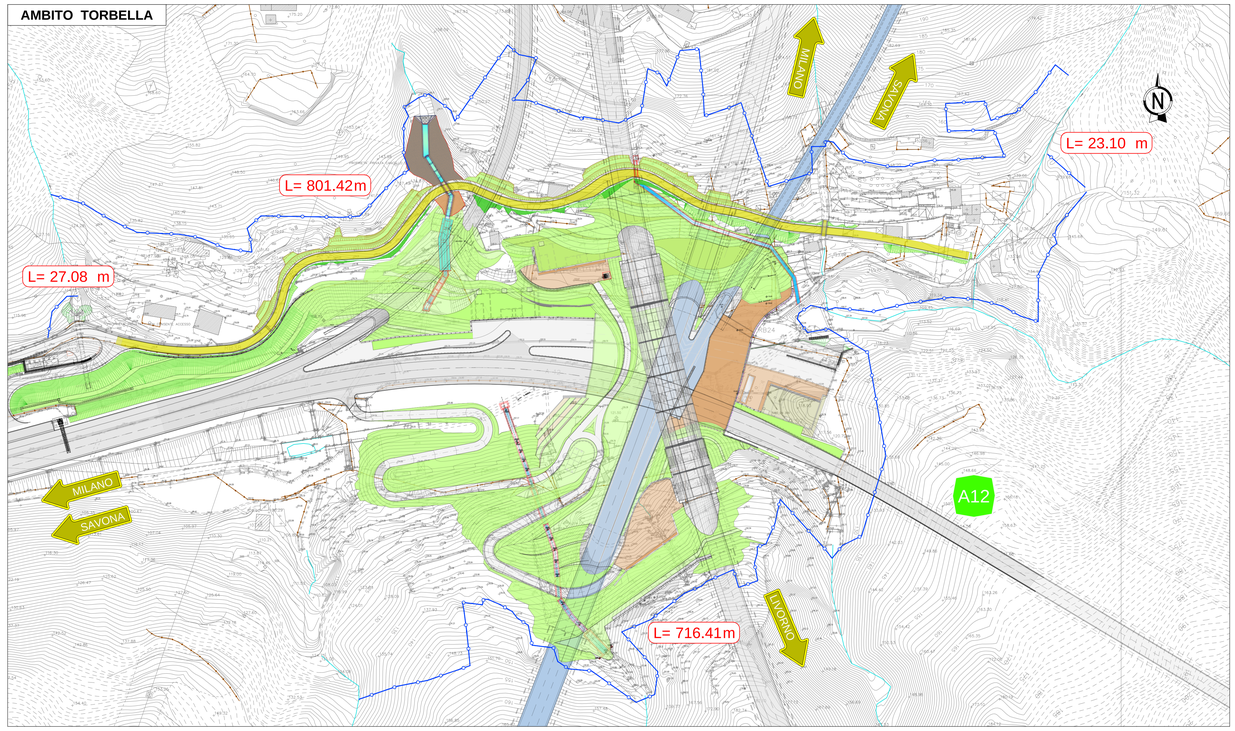

KEY-MAP

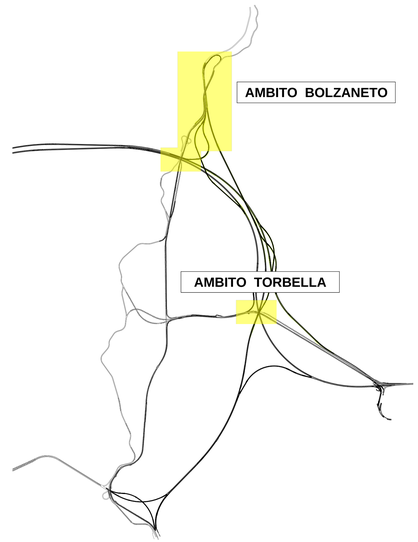

LEGENDA	
RECINZIONE DI PROGETTO	L=4937,44m

autostrade per l'italia

NODO STRADALE E AUTOSTRADALE DI GENOVA

Adeguamento del sistema
A7 - A10 - A12

Ambito Bolzaneto e ambito Torbella

PROGETTO DEFINITIVO

DOCUMENTAZIONE GENERALE

Progetto Stradale

Reti di recinzione

Planimetria - Ambito Bolzaneto e Torbella

VERIFICA a cura di:	RIESAME a cura di:	VALIDAZIONE INTERNA a cura di:
IL PROGETTISTA SPECIALISTICO Ing. Pietro Zelante Ord. Ingg. Como n. 2441 A Responsabile Strade	IL RESPONSABILE INTEGRAZIONE PRESTAZIONI SPECIALISTICHE Ing. Marco Trovato Ord. Ingg. Messina N. 3802	**IL DIRETTORE TECNICO** Ing. Gianluca Salvatore Spinazzola Ord. Ingg. Milano N. A25796 T.A. - Strade

CODICE IDENTIFICATIVO

RIFERIMENTO PROGETTO		RIFERIMENTO DIRETTORIO				RIFERIMENTO ELABORATO					ORDINATORE
Codice Commessa	Lotto, Sub-Prog. Cod. Appalto	Fase	Capitolo	Paragrafo	W B S	Parte d'opera	Tip.	Disciplina	Progressivo	Rev.	=
T0863	LLE1	PD	DG	PRS	RE000	00000	D	STD	1040	00	SCALA 1:2.000

ENGINEERING COORDINATOR:	REVISIONE		
Ing. Mario Brugnoli Ord. Ingg. Roma N. A24308	n.	descrizione	data
	00	PRIMA EMISSIONE	GENNAIO 2024
SUPPORTO SPECIALISTICO:			

CODIFICA ASPI	Codice Commessa	Fase	Origine	Disciplina	W B S	Tipo	Progressivo	Classe	Status	Rev.
	0G276-PD-TECN-STD-RE000-DGE-000001							1	APD	00

VISTO DEL COMMITTENTE	VISTO DEL CONCEDENTE
autostrade per l'italia IL RESPONSABILE UNICO DEL PROCEDIMENTO Ing. Claudio Nuvoli	Ministero delle infrastrutture e dei trasporti

IL PRESENTE DOCUMENTO NON POTRA' ESSERE COPIATO, RIPRODOTTO O ALTRIMENTI PUBBLICATO, IN TUTTO O IN PARTE, SENZA IL CONSENSO SCRITTO DELLA SOC. AUTOSTRADE PER L'ITALIA S.P.A.. OGNI UTILIZZO NON AUTORIZZATO SARA' PERSEGUITO A NORMA DI LEGGE.
THIS DOCUMENT MAY NOT BE COPIED, REPRODUCED OR PUBLISHED, EITHER IN PART OR IN ITS ENTIRETY, WITHOUT THE WRITTEN PERMISSION OF SOC. AUTOSTRADE PER L'ITALIA S.P.A.. UNAUTHORIZED USE WILL BE PROSECUTED BY LAW.

SCALA DI STAMPA: 1=1