



NOTE

- I DETTAGLI RAPPRESENTATI SONO QUELLI CARATTERISTICI E NON ESAURISCONO TUTTE LE SITUAZIONI IN PROGETTO
- PER QUANTO RIGUARDA GLI INTERVENTI DI PREPARAZIONE DEL PIANO DI POSA DI CASSONETTI E RILEVATI STRADALI VEDERE ELABORATO SPECIFICO.
- PER QUANTO RIGUARDA GLI INTERVENTI DI SCAVO IN CUI E' NECESSARIO PREVEDERE UNA CIRCOSTANZA DI RINFORZO, VEDERE ELABORATO TIPOLOGICO SPECIFICO.
- PER PARTICOLARI DISPOSITIVI INFIANTISTICI VEDERE ELABORATI SPECIFICI
- PER PARTICOLARI DISPOSITIVI DI RACCOLTA E SMALTIMENTO ACQUE DI PIATTAFORMA, VEDERE ELABORATI SPECIFICI
- PER I PARTICOLARI DELLE PAVIMENTAZIONI VEDERE L'ELABORATO GRAFICO SPECIFICO.


**SEZIONE TIPO VIADOTTO SECCA NORD
A7 DIR.MILANO**

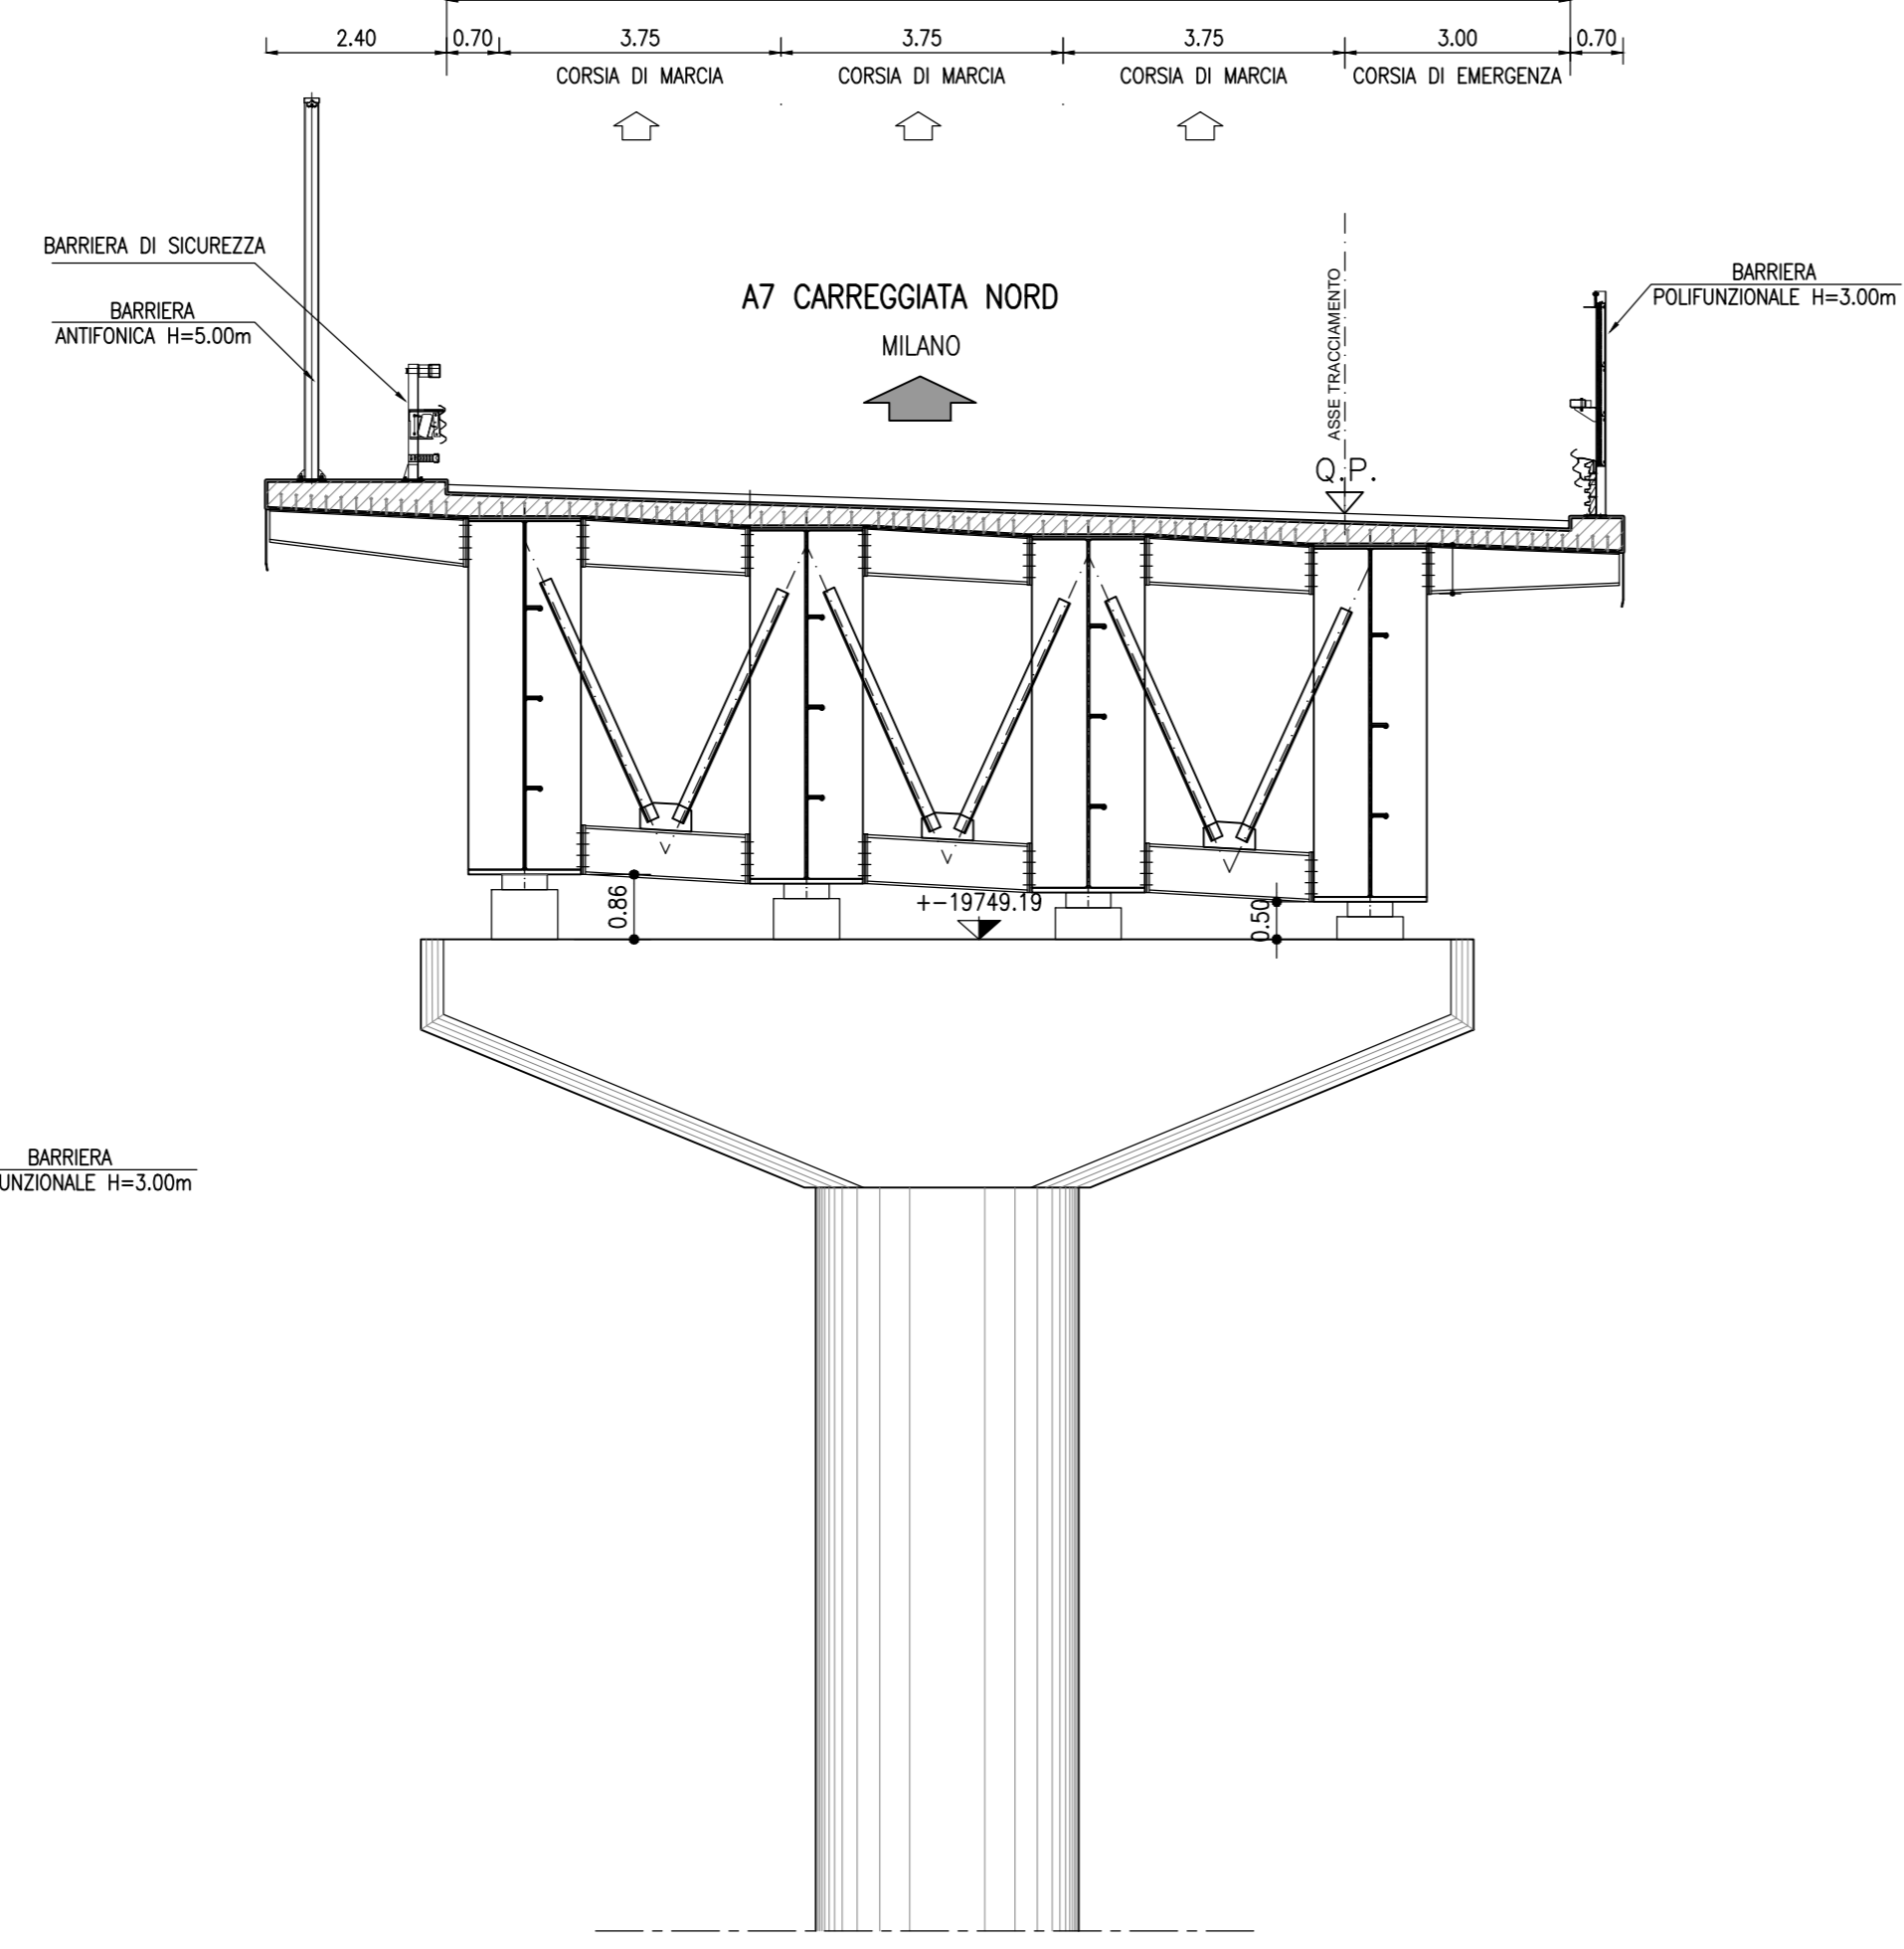


**SEZIONE TIPO VIADOTTO SECCA SUD
A7 DIR.GENOVA**

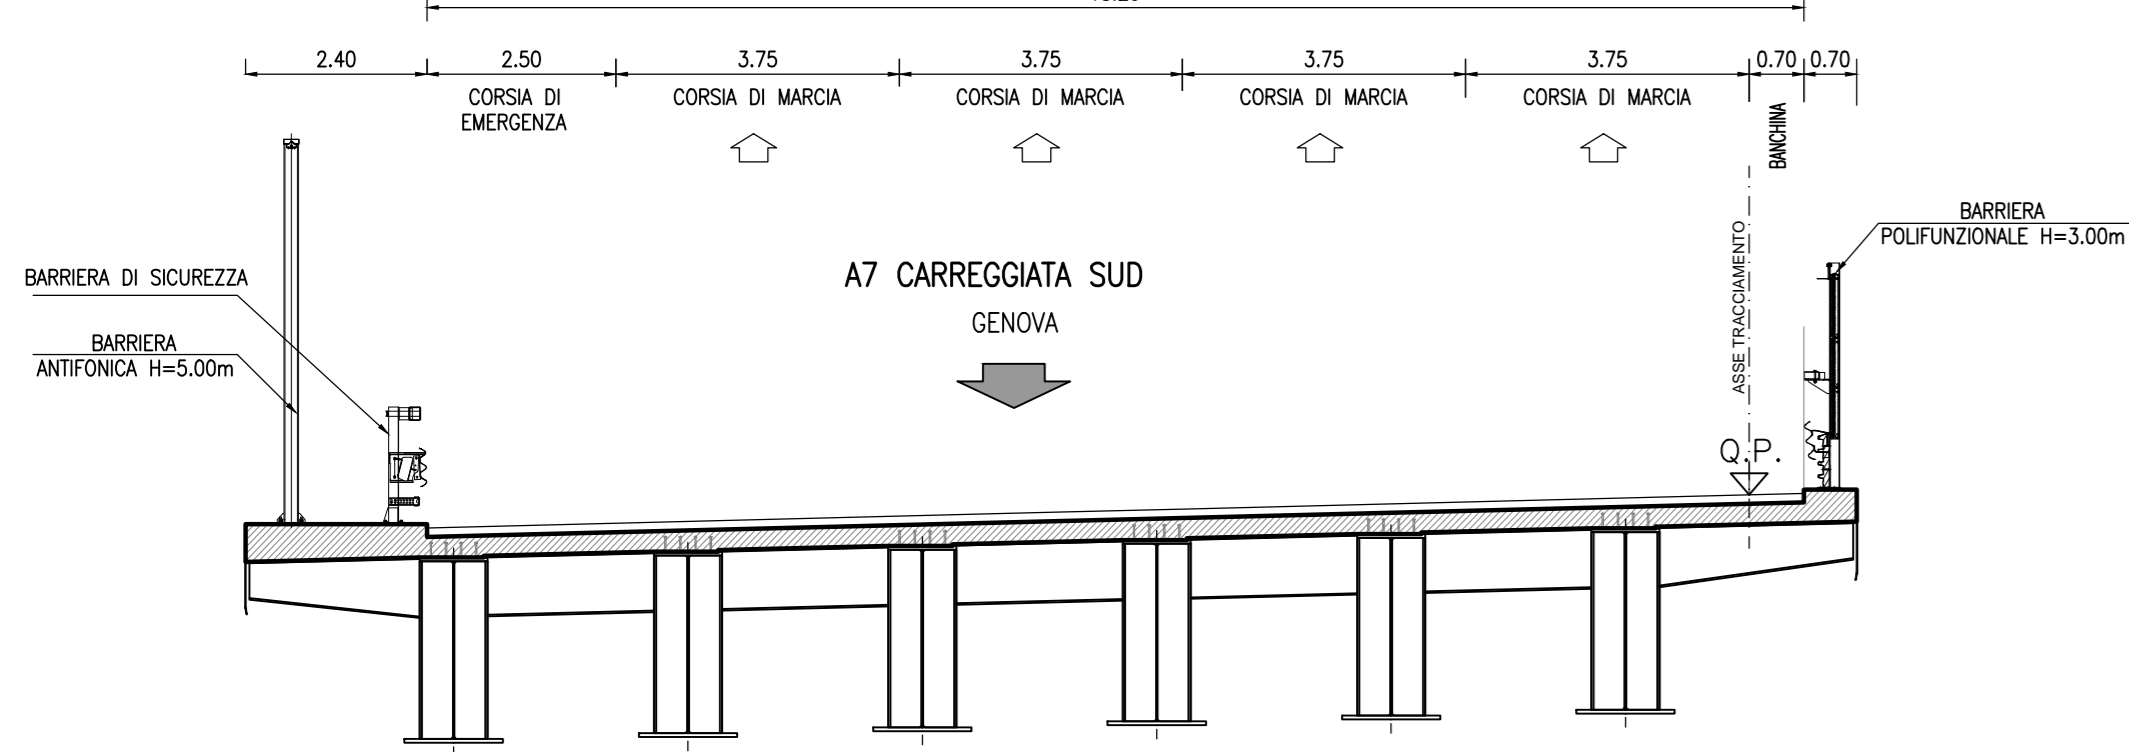


SEZIONE TIPO IN RILEVATO

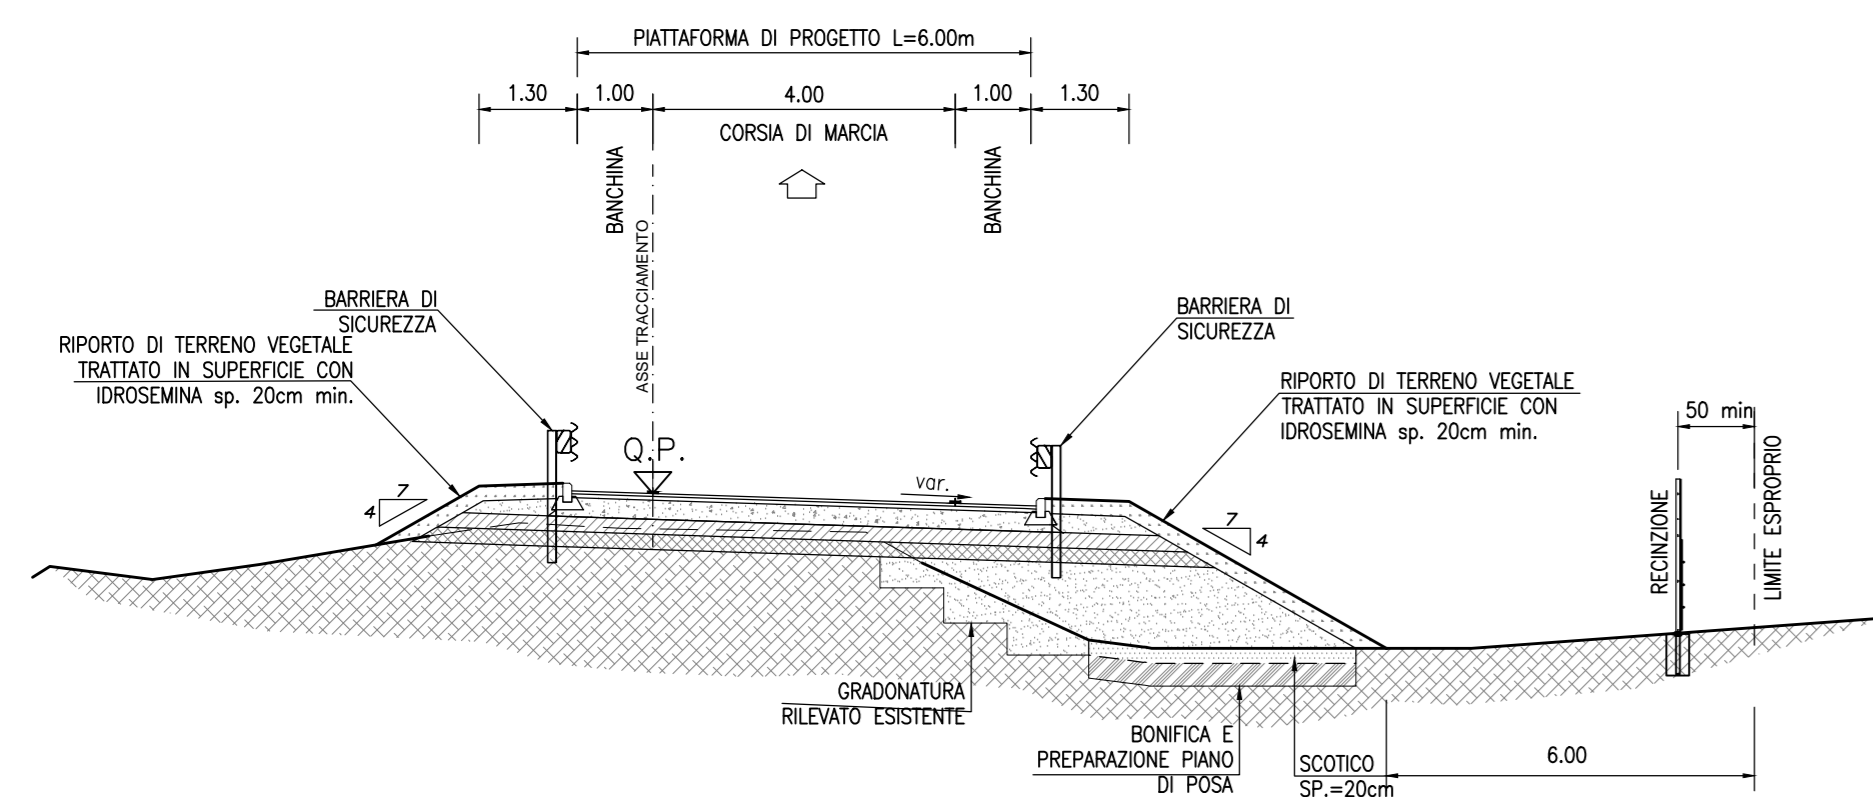


SEZIONE TIPO IN TRINCEA A 1 CORSIA

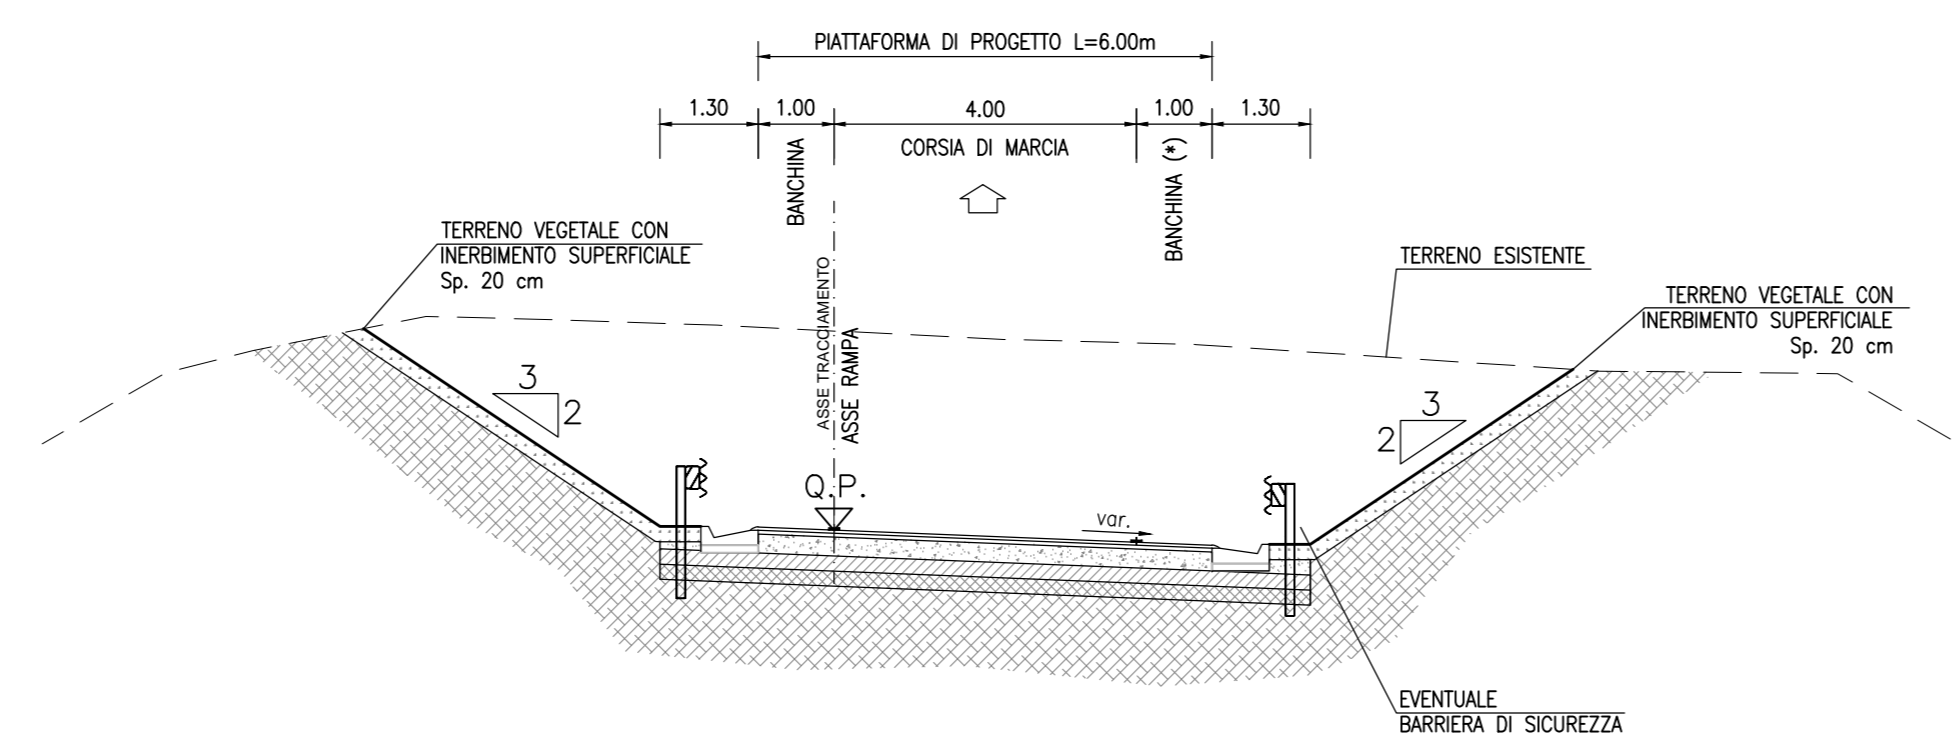


SEZIONE TIPO IN TRINCEA A 2 CORSIE

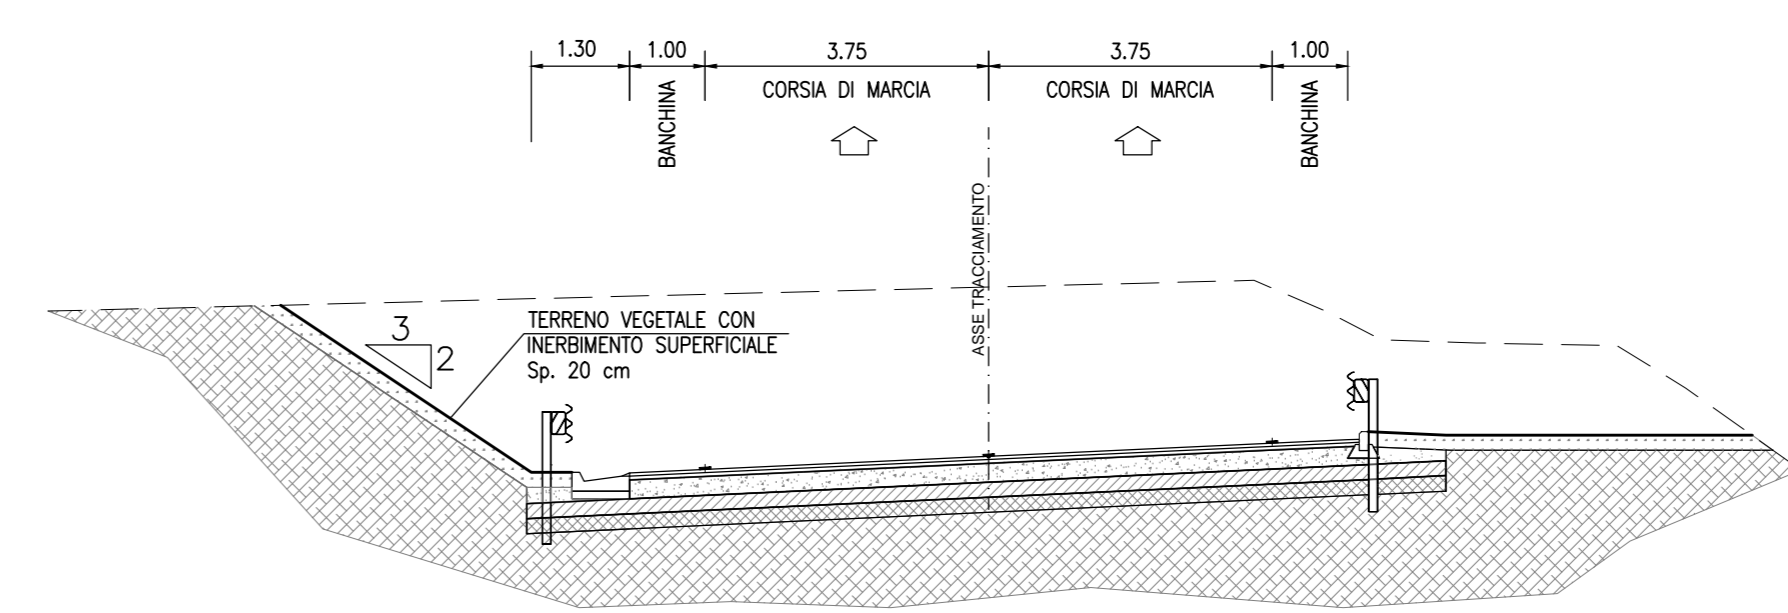

**SEZIONE TIPO ZONA BOLZANETO
A7 SUD DIR.GENOVA**

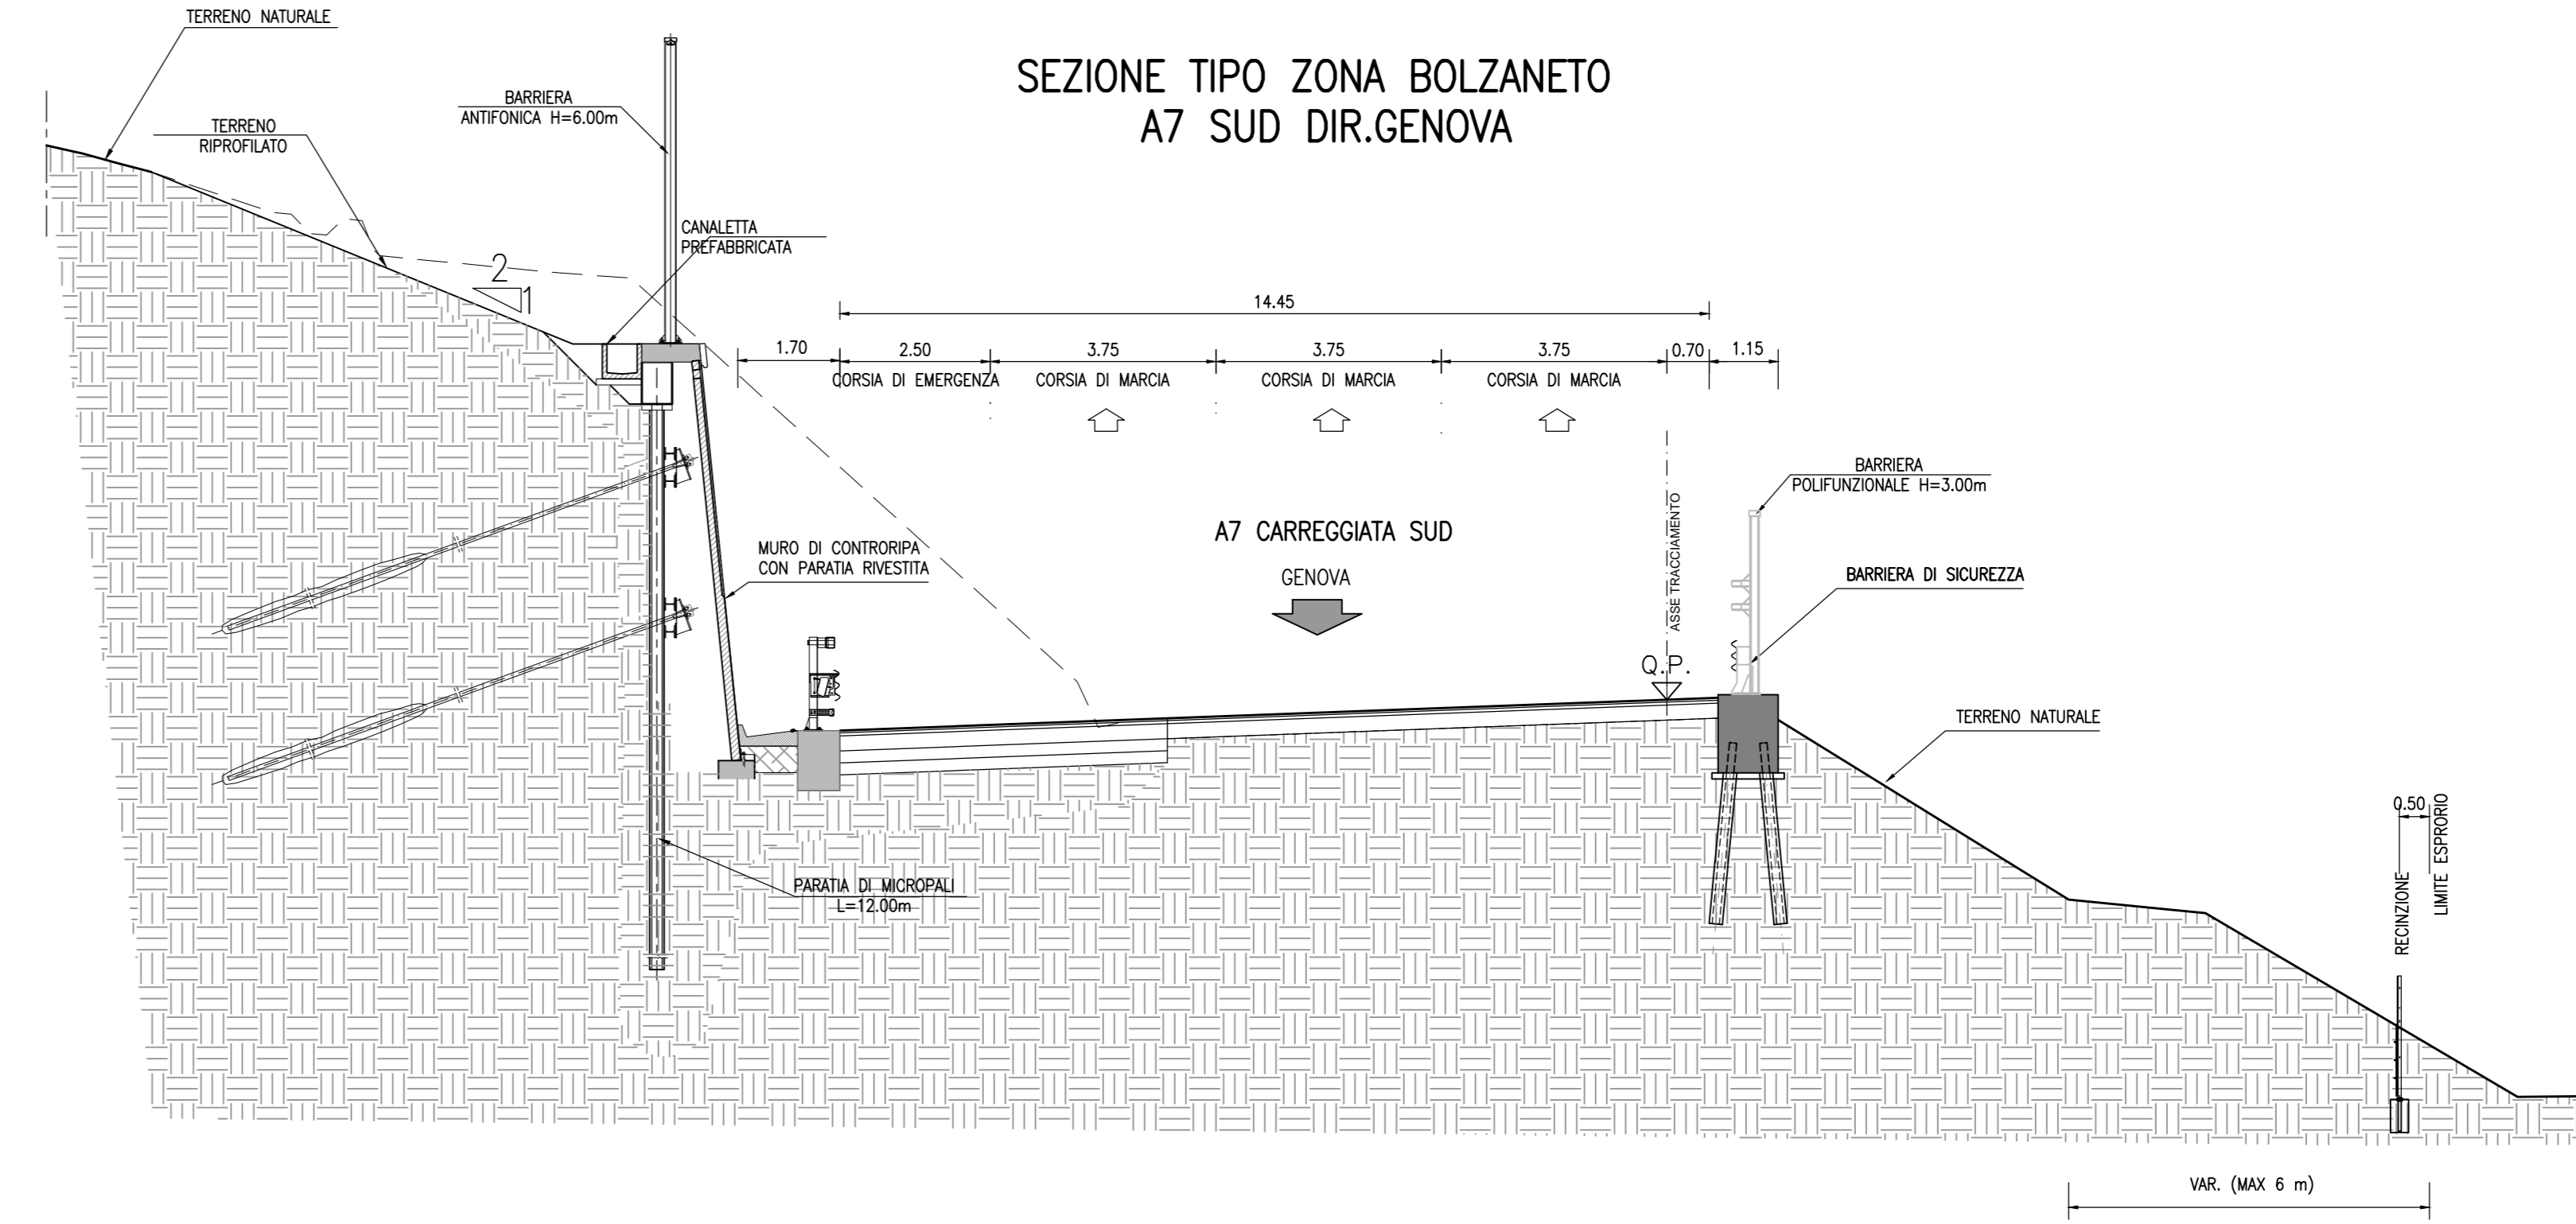

**SEZIONE TIPO ZONA BOLZANETO
A7 NORD DIR.MILANO**

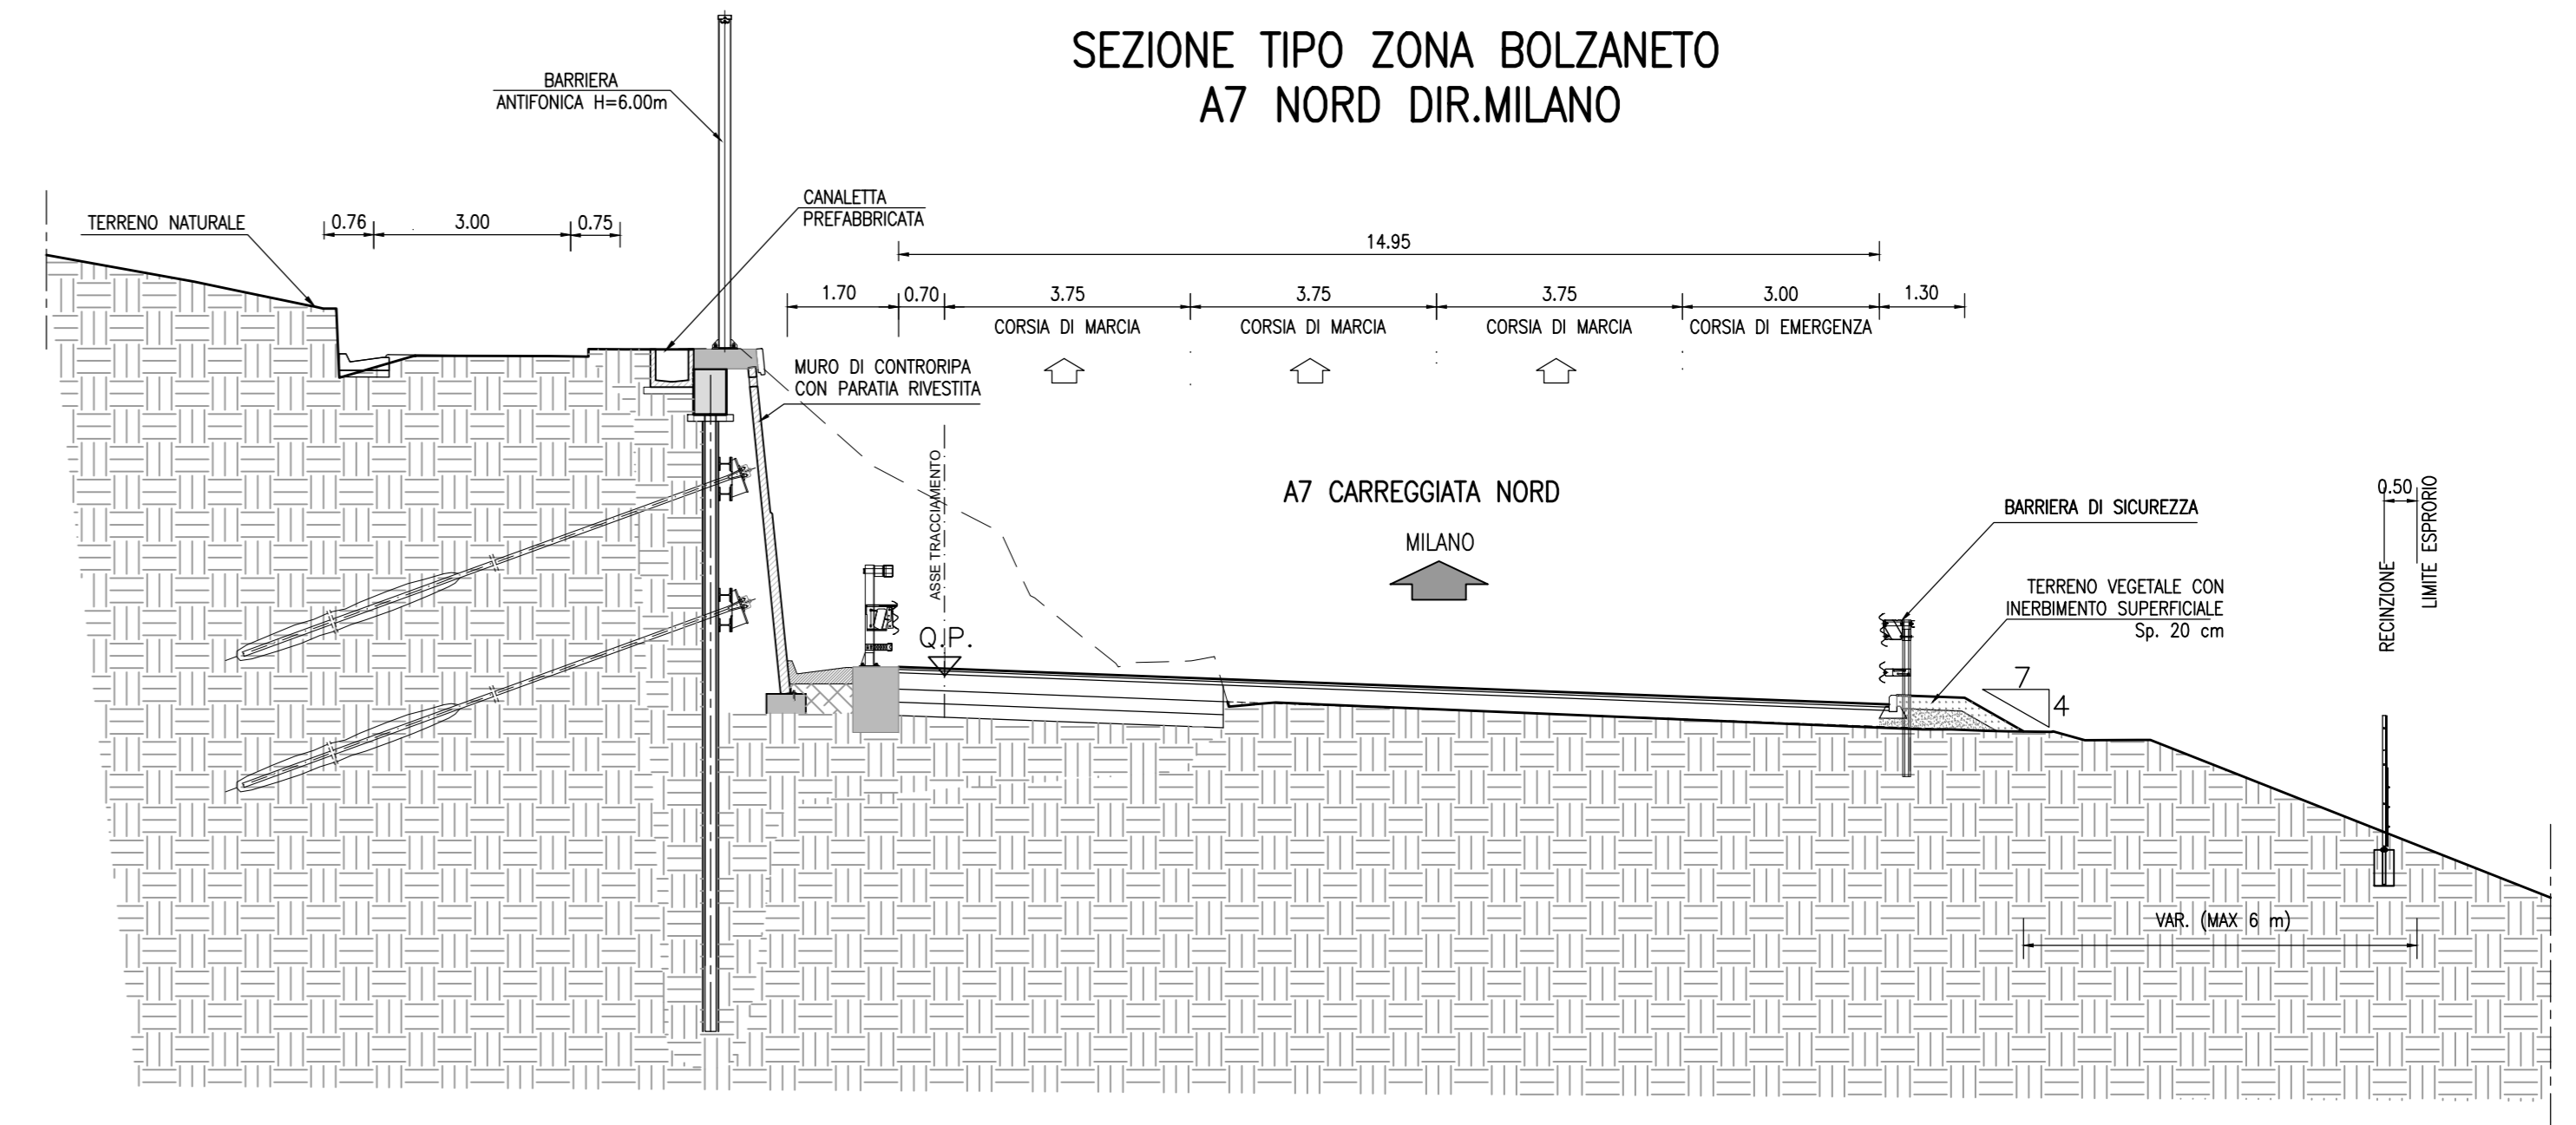

autostrade per l'italia

NODO STRADALE E AUTOSTRADALE DI GENOVA

Adeguamento del sistema
A7 - A10 - A12

Ambito Bolzaneto e ambito Torbella

PROGETTO DEFINITIVO

ELABORATI TIPOLOGICI

Progetto Stradale

Sezioni tipologiche e particolari

Sezioni autostradali tipo all'aperto

VERIFICA a cura di: IL PROGETTISTA SPECIALISTICO Ing. Paolo Salerni Ord. Ingg. Como N. 2441 A Responsabile Strada	PRELIMINE a cura di: IL RESPONSABILE INTEGRAZIONE PRESTAZIONI SPECIALISTICHE Ing. Marco Tivello Ord. Ingg. Genova N. 3802	VALIDAZIONE INTERNA a cura di: IL DIRETTORE TECNICO Ing. Gianluca Salvatore Salmistrada Ord. Ingg. Milano N. A20796 T.A. - Simide
---	---	---

SEPERIMENTO PROGETTO		CODICE IDENTIFICATIVO				SEPERIMENTO LAVORATO		ORDINATORE			
Codice Commessa	LOG. SOST. Fase	Conten.	Program.	W.B.S.	Part. Finanz.	Tip.	Program.	Rev.	Scala		
T0863	LLE1	PD	ET	PRS	SZ000	00000	D	STD	1021	00	Vario

INGEGNERIA COORDINATORE: Ing. Marco Tivello Ord. Ingg. Roma N. A24308	SUPPORTO SPECIALISTICO:	REVISIONE		DATA
		n.	DESCRIZIONE	GENNAIO 2024
		1	PRIMA EMISSIONE	

CODIFICA ASP1	OG276-PD-TECN-STD-SZ000-DGE-000001	1	APD	00
---------------	------------------------------------	---	-----	----

VISTO DEL COMMITTENTE Ing. Claudio Nuzzi	VISTO DEL CONCESSIONE Ministero delle Infrastrutture e dei Trasporti
---	---