
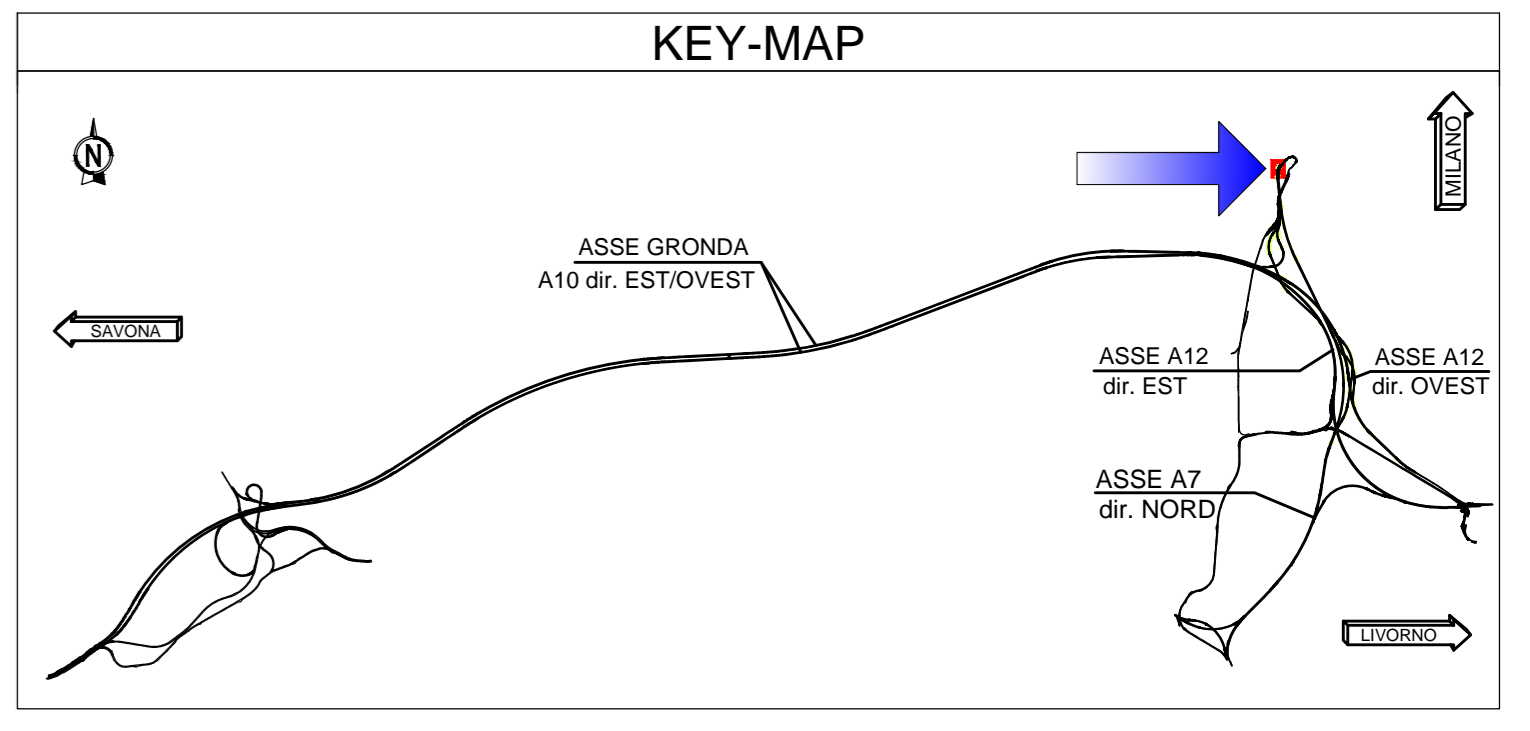


CV002
SEZIONE TRASVERSALE SCALA 1:25

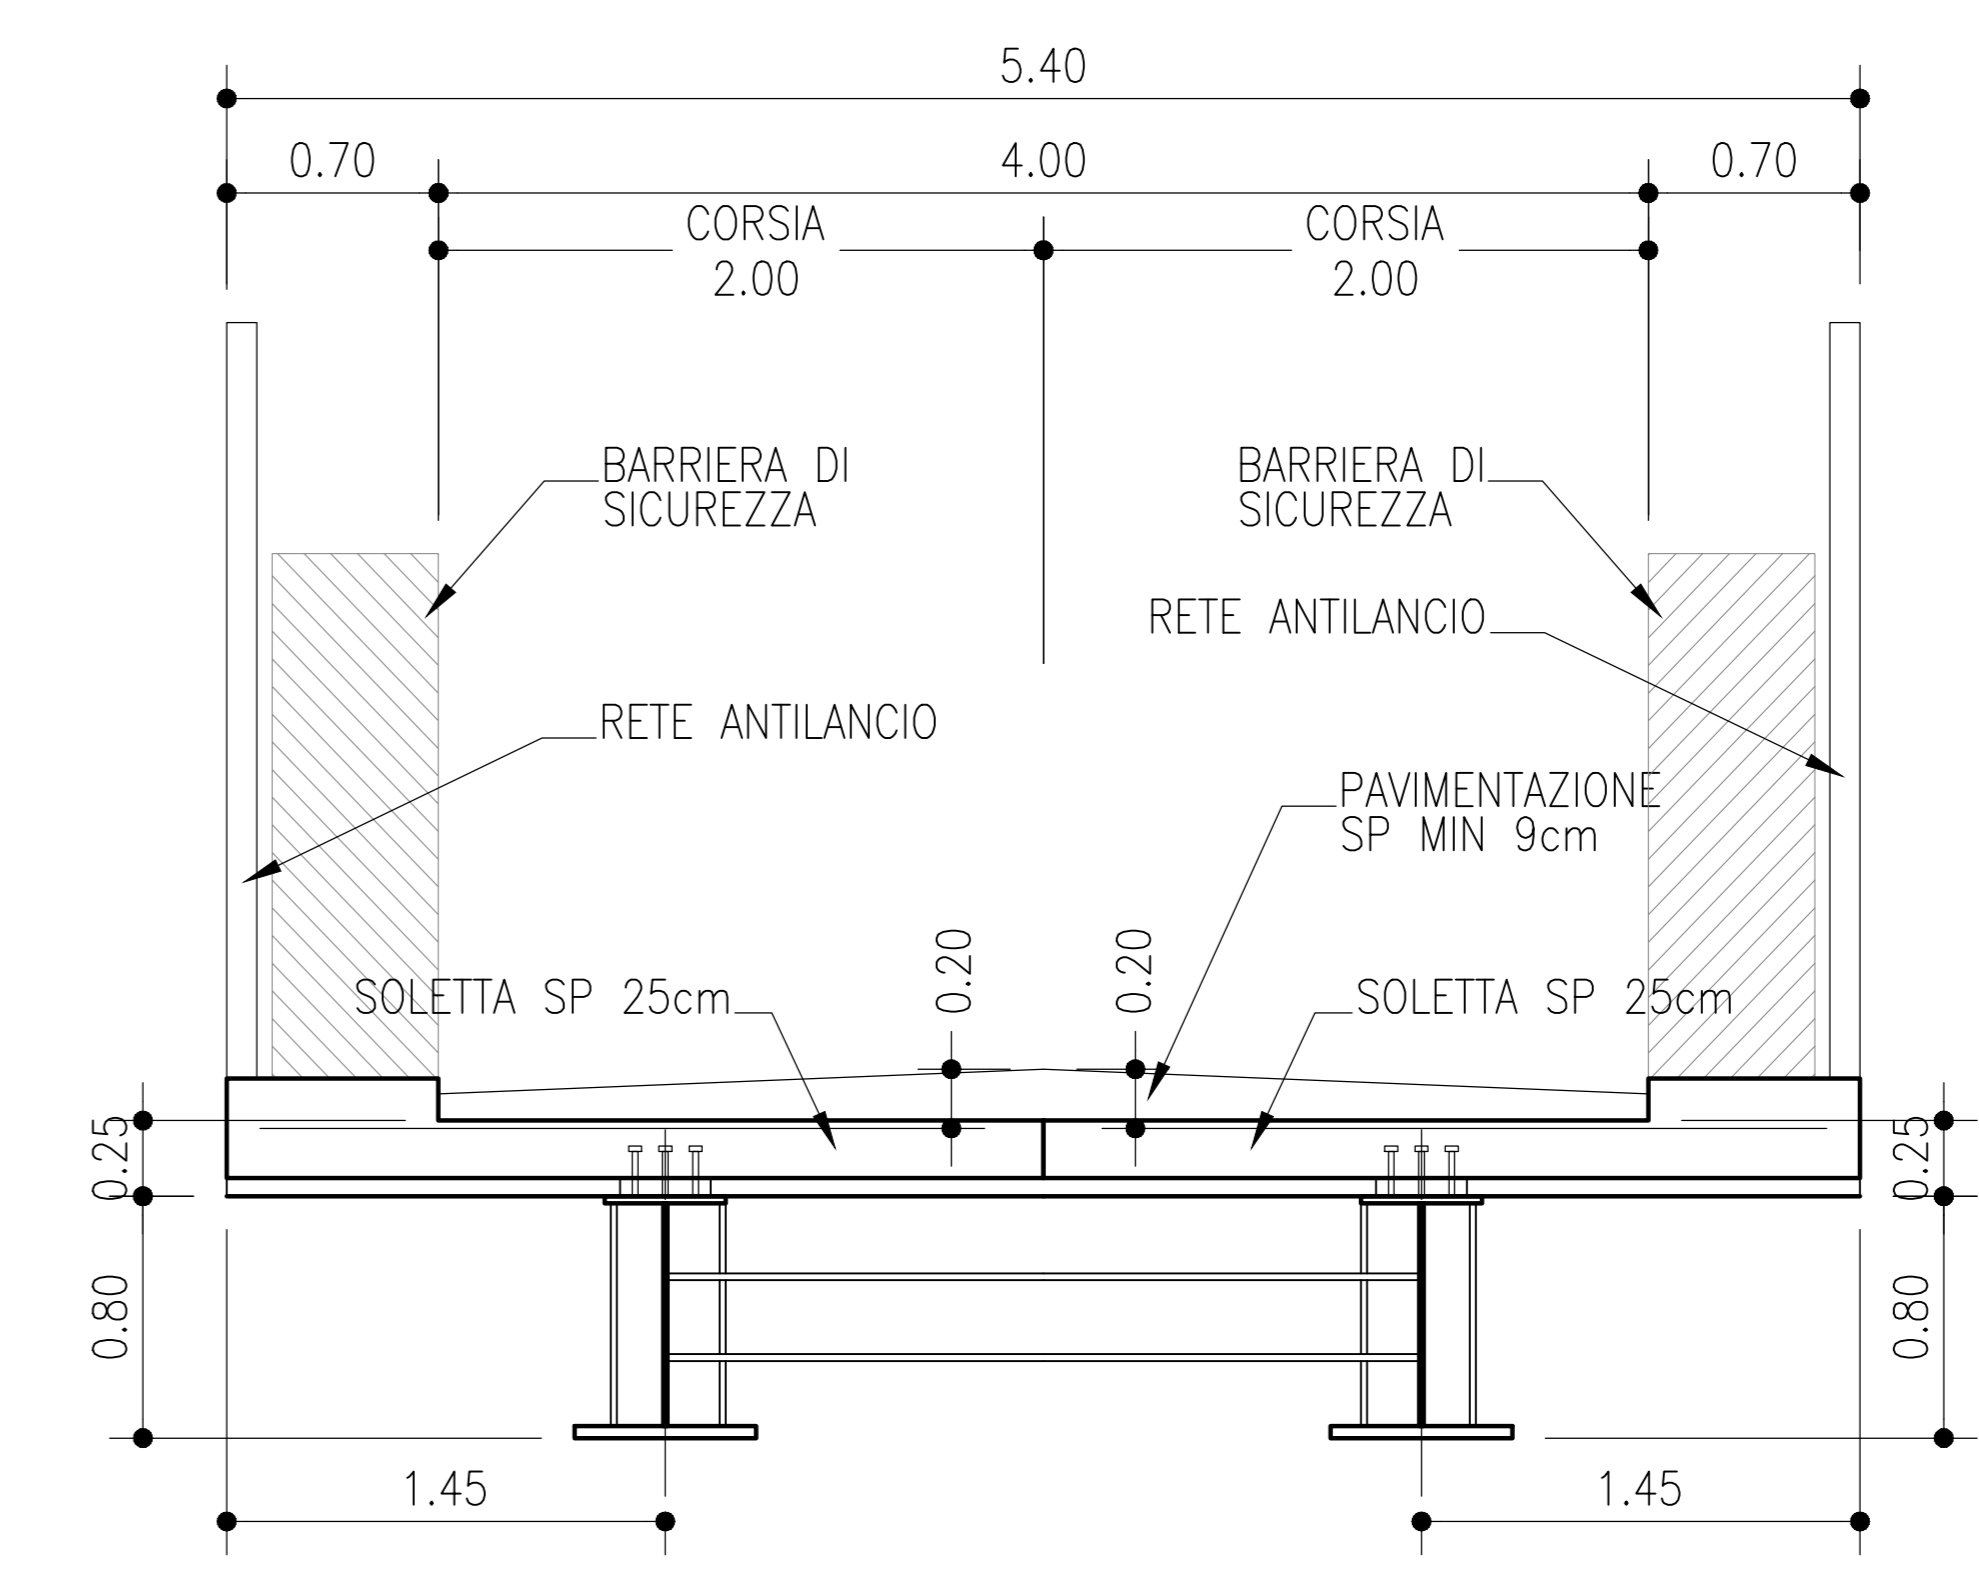

autostrade//per l'italia

NODO STRADALE E AUTOSTRADALE DI GENOVA

Adeguamento del sistema
A7 - A10 - A12

Ambito Bolzaneto e ambito Torbella

PROGETTO DEFINITIVO

INTERCONNESSIONE BOLZANETO

Viabilità interferita Morego
Cavalcavia via inferiore Porcile
Carpenteria generale - Pianta profilo e sezioni

VERIFICA a cura di: IL PROGETTISTA SPECIALISTICO Ing. Marco Trossello Ord. Ingg. Messina N. 3802		PRESAME a cura di: IL RESPONSABILE INTEGRAZIONE PRESTAZIONI SPECIALISTICHE Ing. Marco Trossello Ord. Ingg. Messina N. 3802		VALIDAZIONE INTERNA a cura di: IL DIRETTORE TECNICO Ing. Andrea Tardi Ord. Ingg. Palma N. 1154 T.A. Esecution	
SEVERITÀ PROGETTO	SEVERITÀ PROGETTO	SEVERITÀ PROGETTO	SEVERITÀ PROGETTO	SEVERITÀ PROGETTO	SEVERITÀ PROGETTO
T0863	LLE1	PD	S3	I05	CV002
00000	D	GEN	7076	00	
INGEGNERIA COORDINATORE: Ing. Marco Trossello SUPPORTO SPECIALISTICO:		REVISIONE 00 PRIMA EMISSIONE		DATA GENNAIO 2024	
CODIFICA ASP		###		1 APD 00	
VISTO DEL COMMITTENTE autostrade//per l'italia IL RESPONSABILE GENERALE DEL PROCEDIMENTO Ing. Claudio Nuzzi		VISTO DEL CONCESSIONE Ministero delle Infrastrutture e dei trasporti			