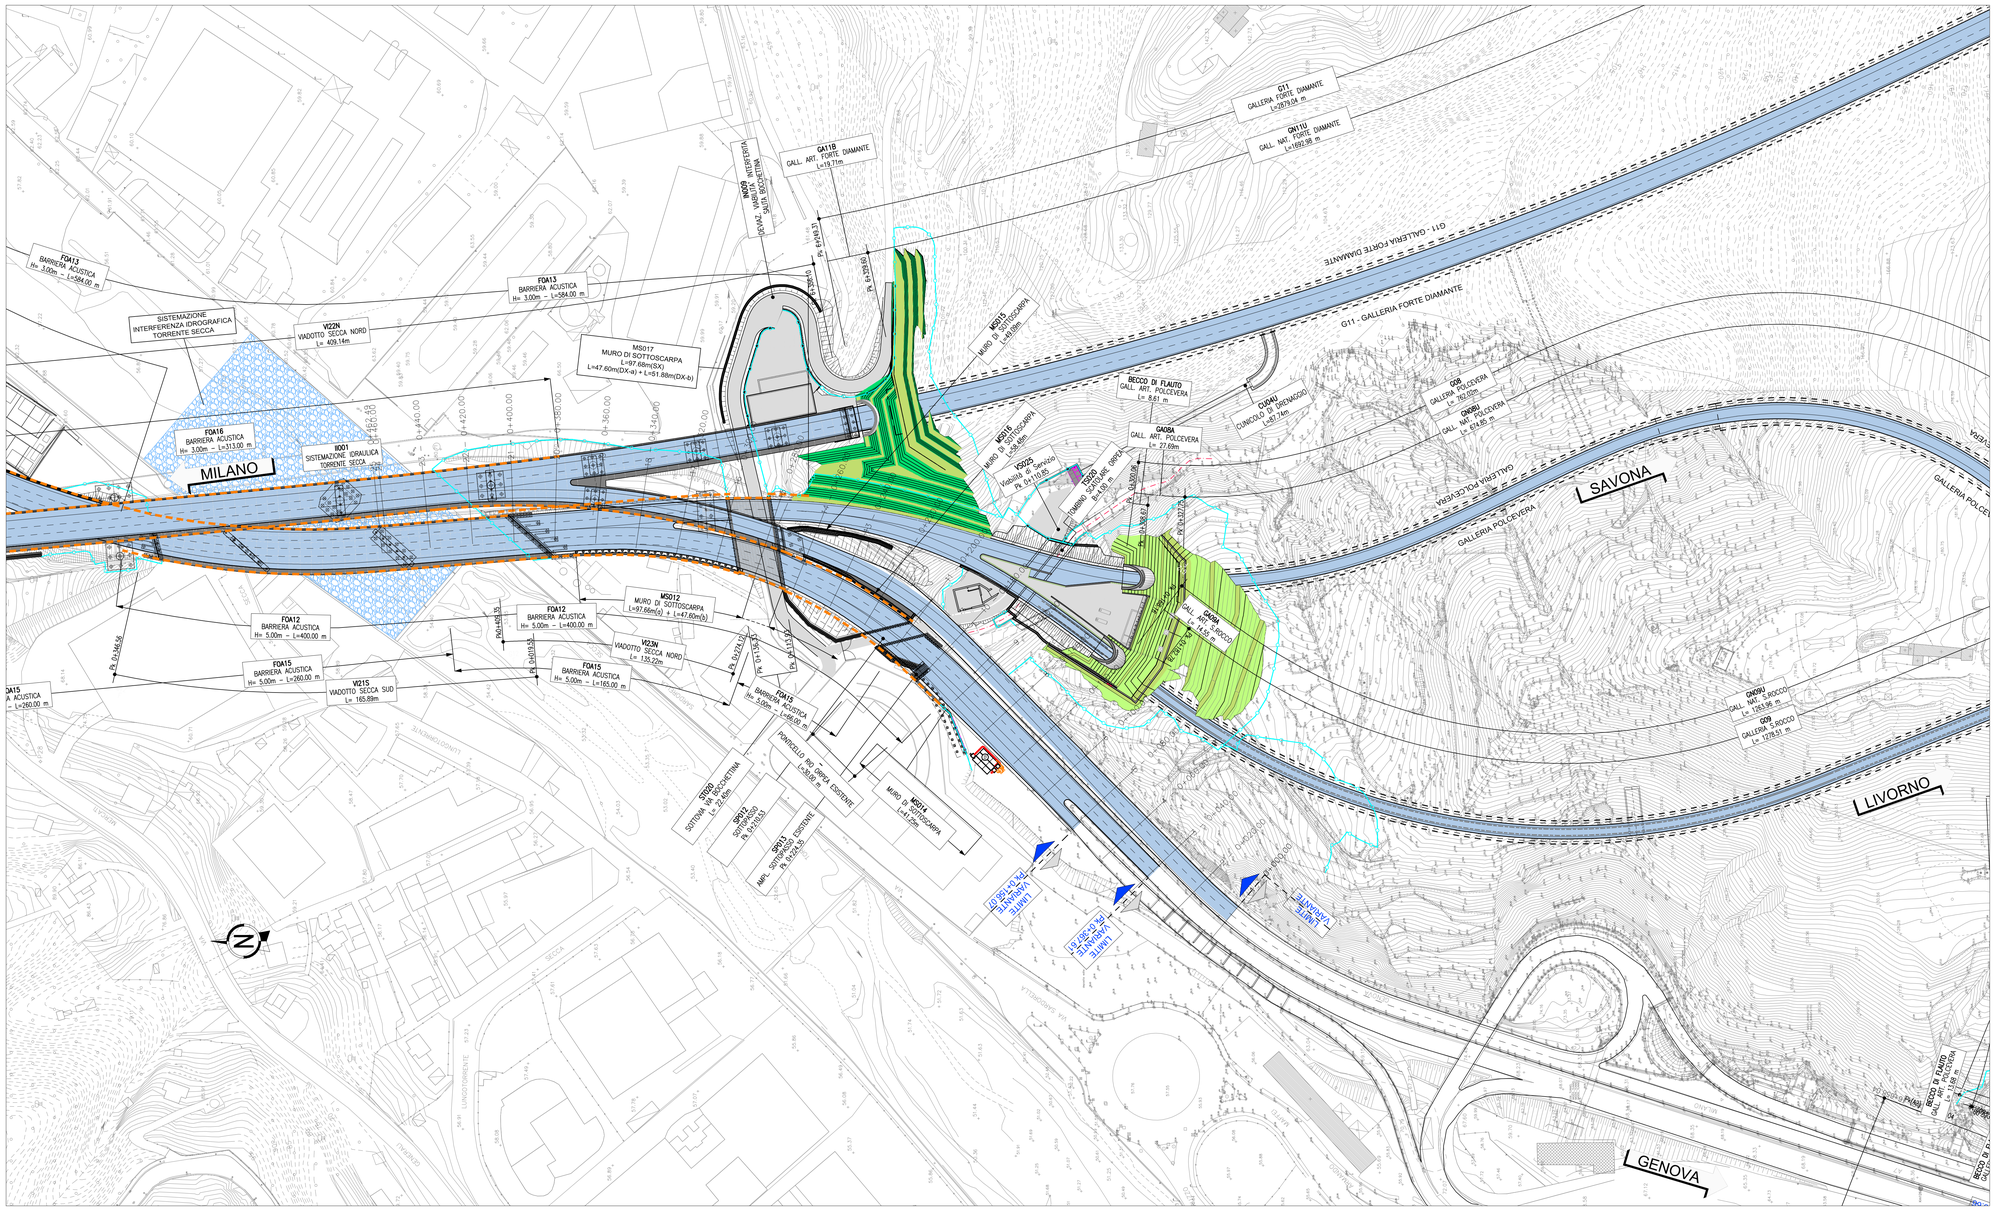


## KEY-MAP

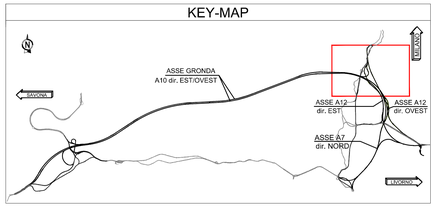


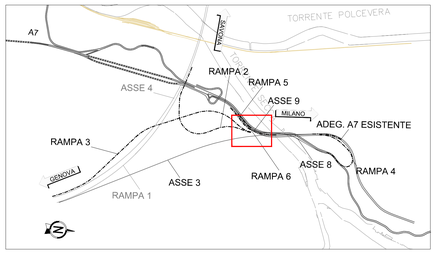


autostrade per l'italia

NODO STRADALE E AUTOSTRADALE DI GENOVA

Adeguamento del sistema
A7 - A10 - A12

Ambito Bolzaneto e ambito Torbella

**PROGETTO DEFINITIVO**

## INTERCONNESSIONE BOLZANETO

### Progetto Stradale

**Planimetrie di progetto**

**RAMPA 6 Coll. A7 Esistente - ASSE 3 A7 direzione Nord**

| VERIFICA a cura di: | RESAME a cura di: | VALIDAZIONE INTERNA a cura di: |
|---|---|---|
| IL PROGETTISTA SPECIALISTICO<br>Ing. Pietro Zellante<br>Ord. Ingg. Como n. 2441 A<br>Responsabile Strade | IL RESPONSABILE INTEGRAZIONE PRESTAZIONI SPECIALISTICHE<br>Ing. Marco Trovato<br>Ord. Ingg. Messina N. 3802 | IL DIRETTORE TECNICO<br>Ing. Gianluca Salvatore Spinazzola<br>Ord. Ingg. Milano N. A26796<br>T.A. - Strade |

| CODICE IDENTIFICATIVO | | | | | | | | | | | | | | ORDINATORE |
|---|---|---|---|---|---|---|---|---|---|---|---|---|---|---|
| RIFERIMENTO PROGETTO | | | | RIFERIMENTO DIRETTORIO | | | | | RIFERIMENTO ELABORATO | | | | | - |
| Codice Commessa | Codice Subprog/ Cod. Appalto | Fase | Capitolo | Paragrafo | W B S | Parte d'opera | | Tip. | Disciplina | Progressivo | Rev. | | | SCALA |
| T0863 | LLE1 | PD | S3 | PRS | PL000 | 00000 | | D | STD | 9389 | 00 | | | 1:1.000 |

| ENGINEERING COORDINATOR: | REVISIONE | | |
|---|---|---|---|
| Ing. Mario Brugnoli<br>Ord. Ingg. Roma N. A24308 | n. | descrizione | data |
| | 00 | PRIMA EMISSIONE | GENNAIO 2024 |
| SUPPORTO SPECIALISTICO: | | | |

| CODIFICA ASPI | Codice Commessa | Fase | Origine | Disciplina | W B S | Tipo | Progressivo | Classe | Status | Rev. |
|---|---|---|---|---|---|---|---|---|---|---|
| | 0G276-PD-TECN-STD-PL000-DGE-000017 | | | | | | | 1 | APD | 00 |

VISTO DEL COMMITTENTE
autostrade per l'italia
IL RESPONSABILE UNICO DEL PROCEDIMENTO
Ing. Claudio Nucci

VISTO DEL CONCEDENTE
Ministero delle infrastrutture e dei trasporti

IL PRESENTE DOCUMENTO NON POTRA' ESSERE COPIATO, RIPRODOTTO O ALTRIMENTI PUBBLICATO, IN TUTTO O IN PARTE, SENZA IL CONSENSO SCRITTO DELLA SOC. AUTOSTRADE PER L'ITALIA S.P.A.. OGNI UTILIZZO NON AUTORIZZATO SARA' PERSEGUITO A NORMA DI LEGGE.
THIS DOCUMENT MAY NOT BE COPIED, REPRODUCED OR PUBLISHED, EITHER IN PART OR IN ITS ENTIRETY, WITHOUT THE WRITTEN PERMISSION OF SOC. AUTOSTRADE PER L'ITALIA S.P.A.. UNAUTHORIZED USE WILL BE PROSECUTED BY LAW.

SCALA DI STAMPA: 1=1