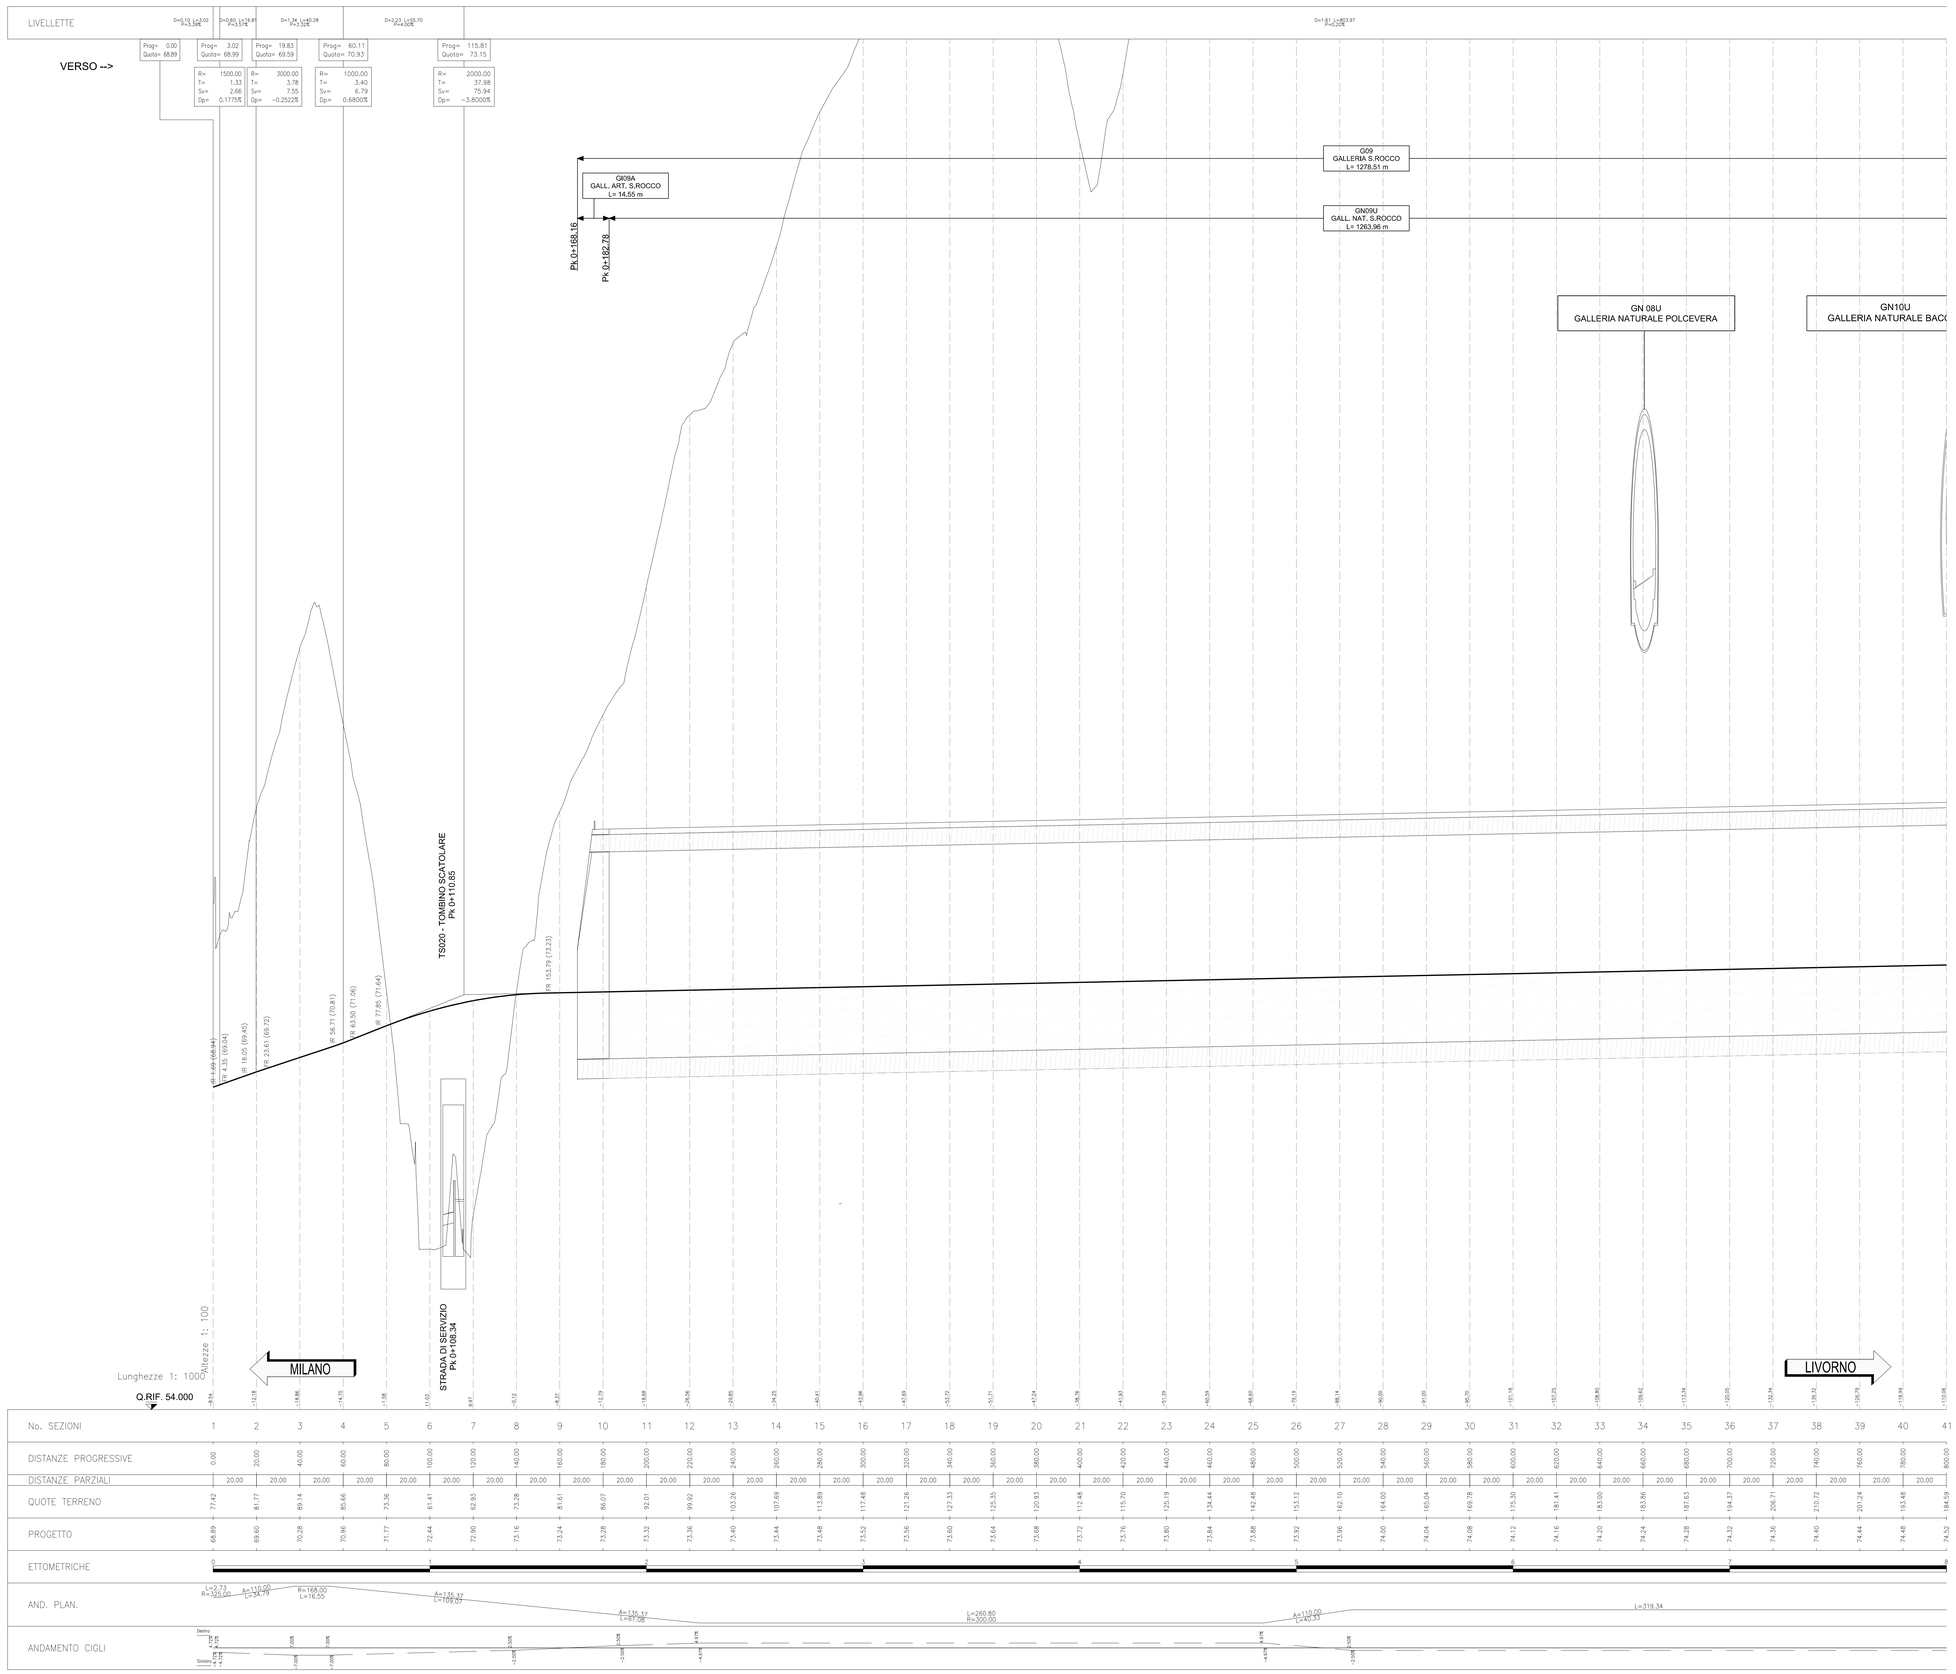

SCALA DI STAMPA: 1=1

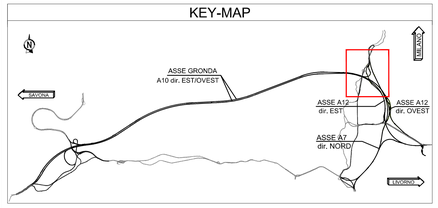

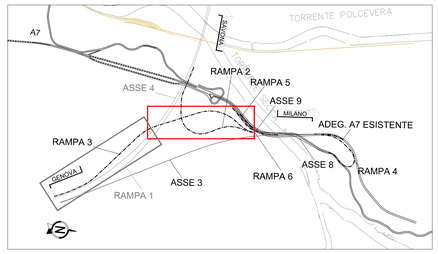

N.B.
- Le progressive e gli sviluppi della gallerie sono riferiti al rispettivo asse di tracciamento stradale sotteso.
- L'asse di tracciamento stradale è continuo e generalmente è posizionato sulla striscia di margine sinistra della carreggiata secondo il verso di percorrenza.

autostrade per l'italia

NODO STRADALE E AUTOSTRADALE DI GENOVA

Adeguamento del sistema
A7 - A10 - A12

Ambito Bolzaneto e ambito Torbella

PROGETTO DEFINITIVO

INTERCONNESSIONE BOLZANETO

Progetto Stradale

Profili longitudinali

RAMPA 3 A7 Sud- A12 Est (MI- LI)
Tav. 1/2

VERIFICA a cura di:	RIESAME a cura di:	VALIDAZIONE INTERNA a cura di:
IL PROGETTISTA SPECIALISTICO Ing. Pietro Zelante Ord. Ingg. Como n. 2441 A Responsabile Strade	IL RESPONSABILE INTEGRAZIONE PRESTAZIONI SPECIALISTICHE Ing. Marco Trovato Ord. Ingg. Messina N. 3802	IL DIRETTORE TECNICO Ing. Gianluca Salvatore Spinazzola Ord. Ingg. Milano N. A26796 T.A. - Strade

CODICE IDENTIFICATIVO											ORDINATORE
RIFERIMENTO PROGETTO				RIFERIMENTO DIRETTORIO				RIFERIMENTO ELABORATO			
Codice Commessa	Lotto, Sub-Prog. Cod. Appalto	Fase	Capitolo	Paragrafo	WBS	Parte d'opera	Tip.	Disciplina	Progressivo	Rev.	SCALA
T0863	LLE1	PD	S3	PRS	PR000	00000	D	STD	9399	00	1:1.000/100

ENGINEERING COORDINATOR:	REVISIONE		
Ing. Mario Brugnoli Ord. Ingg. Roma N. A24308	N.	DESCRIZIONE	DATA
	00	PRIMA EMISSIONE	GENNAIO 2024
SUPPORTO SPECIALISTICO:			

CODIFICA ASPI	Codice Commessa	Fase	Capitolo	Paragrafo	WBS	Tipo	Progressivo	Classe	Settore	Rev.
	0G276-PD-TECN-STD-PR000-DGE-000020							1	APD	00

VISTO DEL COMMITTENTE	VISTO DEL CONCEDENTE
autostrade per l'italia IL RESPONSABILE UNICO DEL PROCEDIMENTO Ing. Claudio Nucci	Ministero delle infrastrutture e dei trasporti

IL PRESENTE DOCUMENTO NON POTRA' ESSERE COPIATO, RIPRODOTTO O ALTRIMENTI PUBBLICATO, IN TUTTO O IN PARTE, SENZA IL CONSENSO SCRITTO DELLA SOC. AUTOSTRADE PER L'ITALIA S.P.A.. OGNI UTILIZZO NON AUTORIZZATO SARA' PERSEGUITO A NORMA DI LEGGE.
THIS DOCUMENT MAY NOT BE COPIED, REPRODUCED OR PUBLISHED, EITHER IN PART OR IN ITS ENTIRETY, WITHOUT THE WRITTEN PERMISSION OF SOC. AUTOSTRADE PER L'ITALIA S.P.A.. UNAUTHORIZED USE WILL BE PROSECUTED BY LAW.