
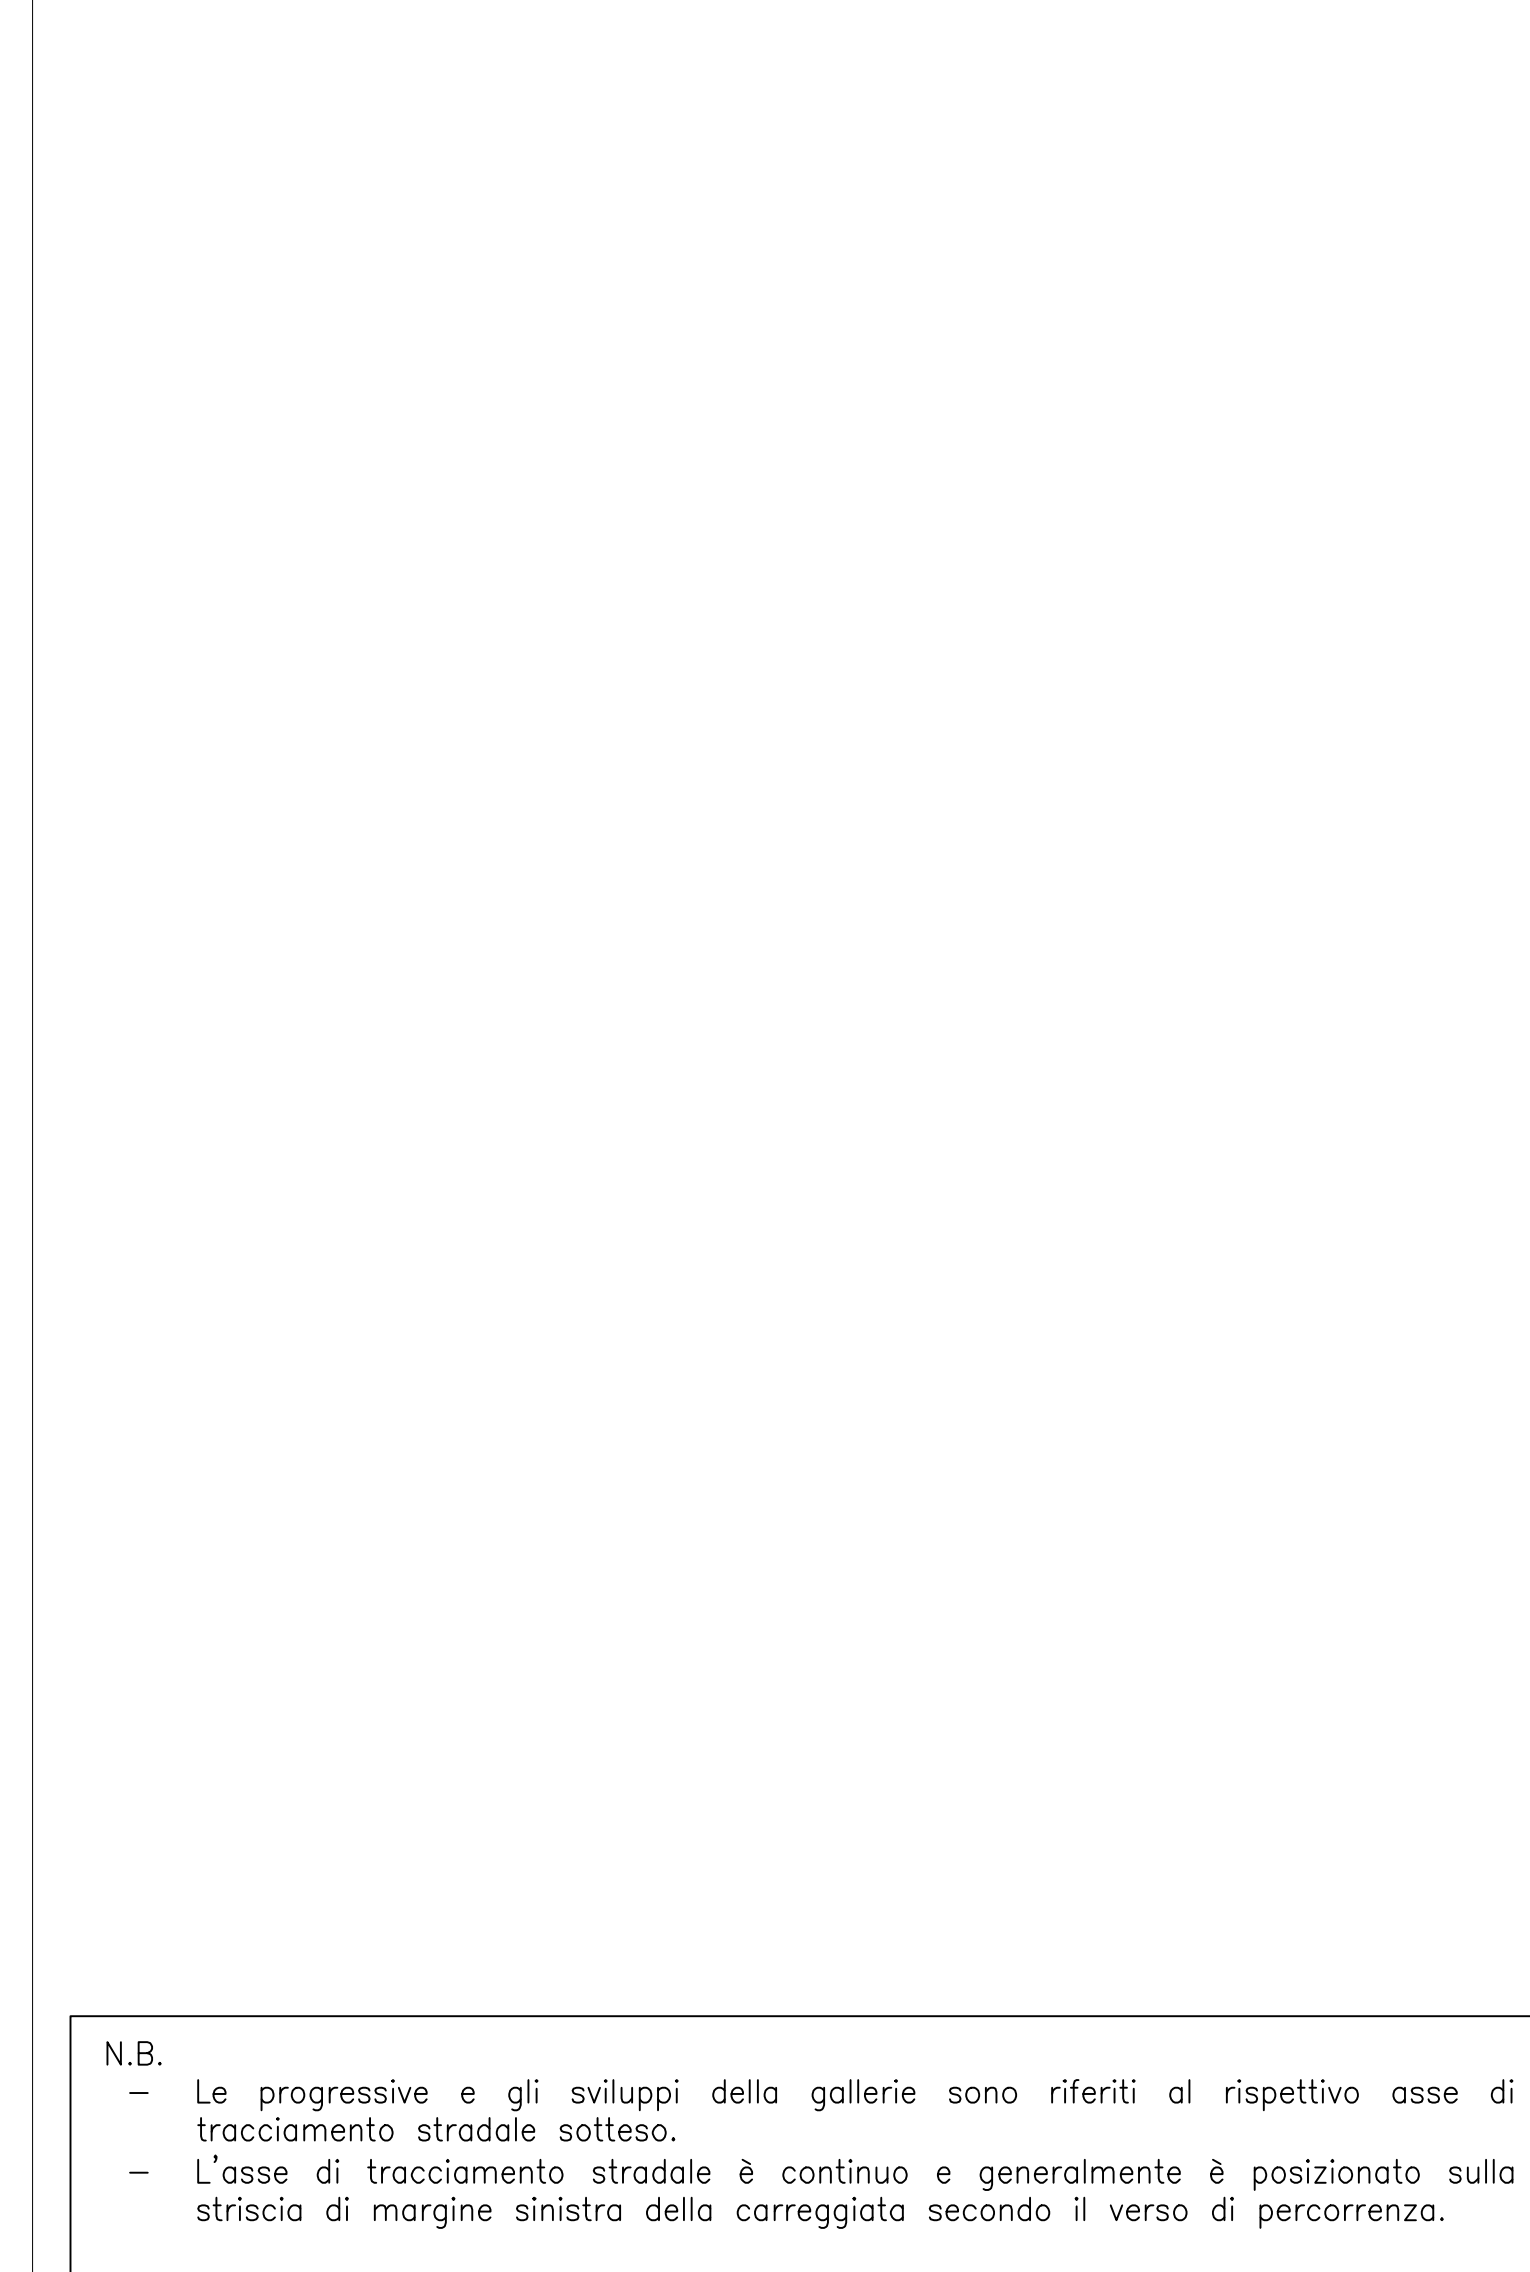


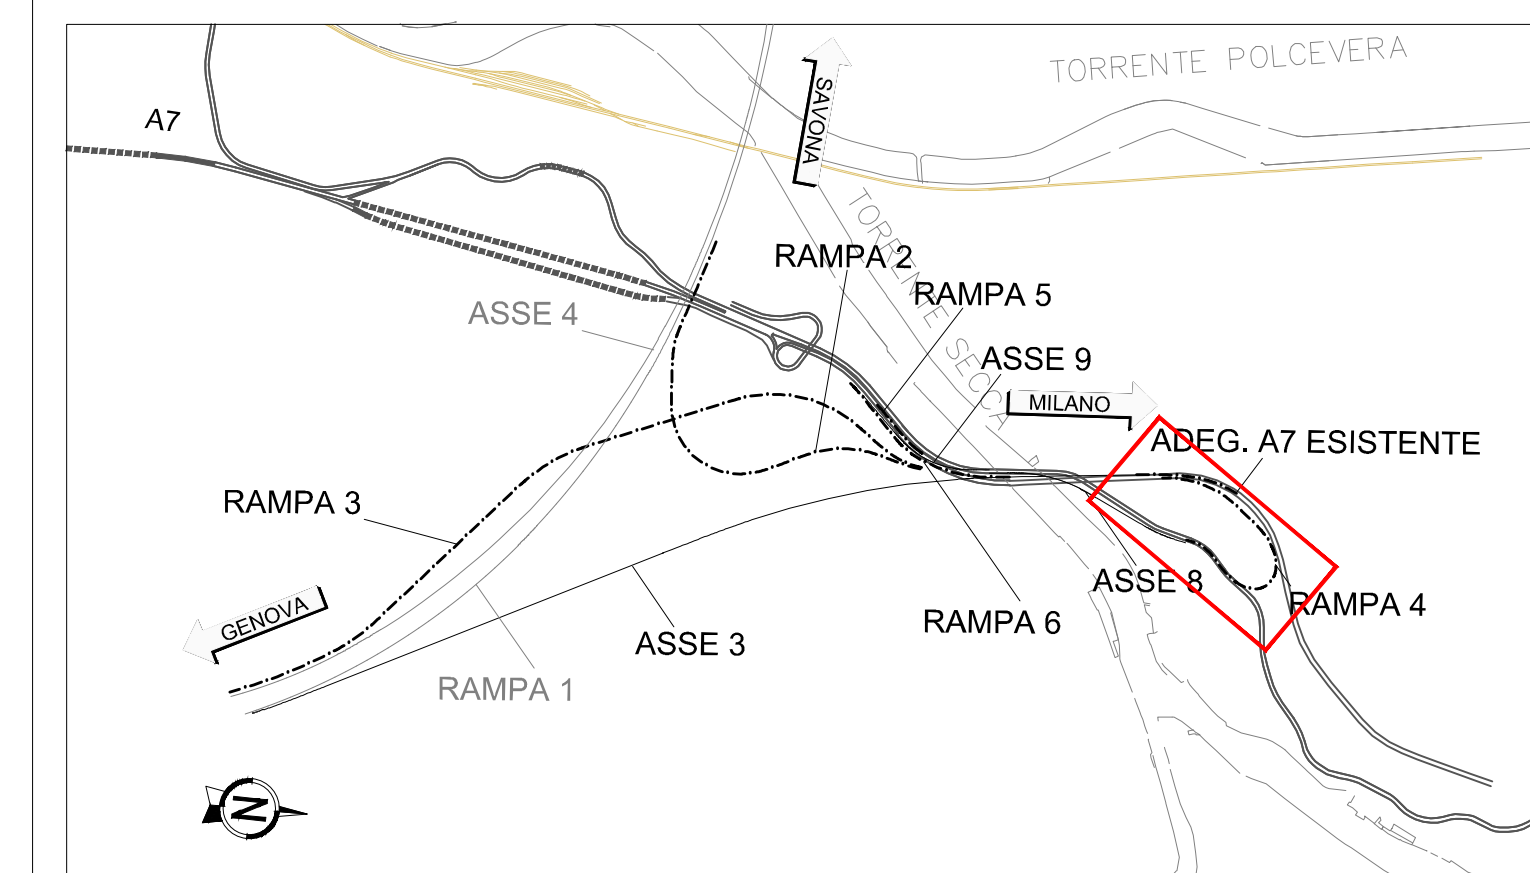

INTERCONNESSIONE BOLZANETO															
Progetto Stradale															
Profili longitudinali															
RAMPA 4 - Bolzaneto															
VERIFICA a cura di: IL PROGETTISTA E SPECIALISTICO Ing. Pietro Zlatanovic Ord. Ing. Corrado A. 2441-A Responsabile Strada				RESAME a cura di: IL RESPONSABILE INTERCONNESSIONE PRESTAZIONI SPECIALISTICHE Ing. Marco Troncato Ord. Ing. Massimo N. 3002				VALIDAZIONE INTERNA a cura di: IL DIRETTORE TECNICO Ing. Gianluigi Salvatore Sponzietto Ord. Ing. Massimo N. 52796 I.A. - Strade							
CODICE IDENTIFICATIVO															
RISERVOIRIO PROGETTO				DEFINIZIONE LAVORO				REFERIMENTO ALBOCATO				ORIGINATORE			
Codice Commessa	LIVELLO TECNICO	Fase	Catella	Paraph	M.B.S.	Parte Element	T/L	Direzione	Progressione	Rev.					
T0863	LLLE1	PD	PS3	PRS	PR000	00000	D	STD	9409	00	GGGA 11/000100				
INGEGNERING COORDINATOR: Ing. Paolo Signorini Ord. Ing. Roma N. A2436						REVISIONE descrizione PRIMA EMISSIONE data GENNAIO 2024									
SUPPORTO SPECIALISTICO:															
															
CODIFICA ASP															
Codice Commessa Fase Oggetto Descrizione M.B.S. Tipo Progressione											Classif.	Balza	Rev.		
OQ276-PD-TECN-STD-PR000-DGE-000027											1	AP	00		
VISTO DEL COMMITTEE															
VISTO DEL CONCEDEENTE															
  Ministero delle Infrastrutture e dei Trasporti															