PROFILO LONGITUDINALE
1:1.000/100

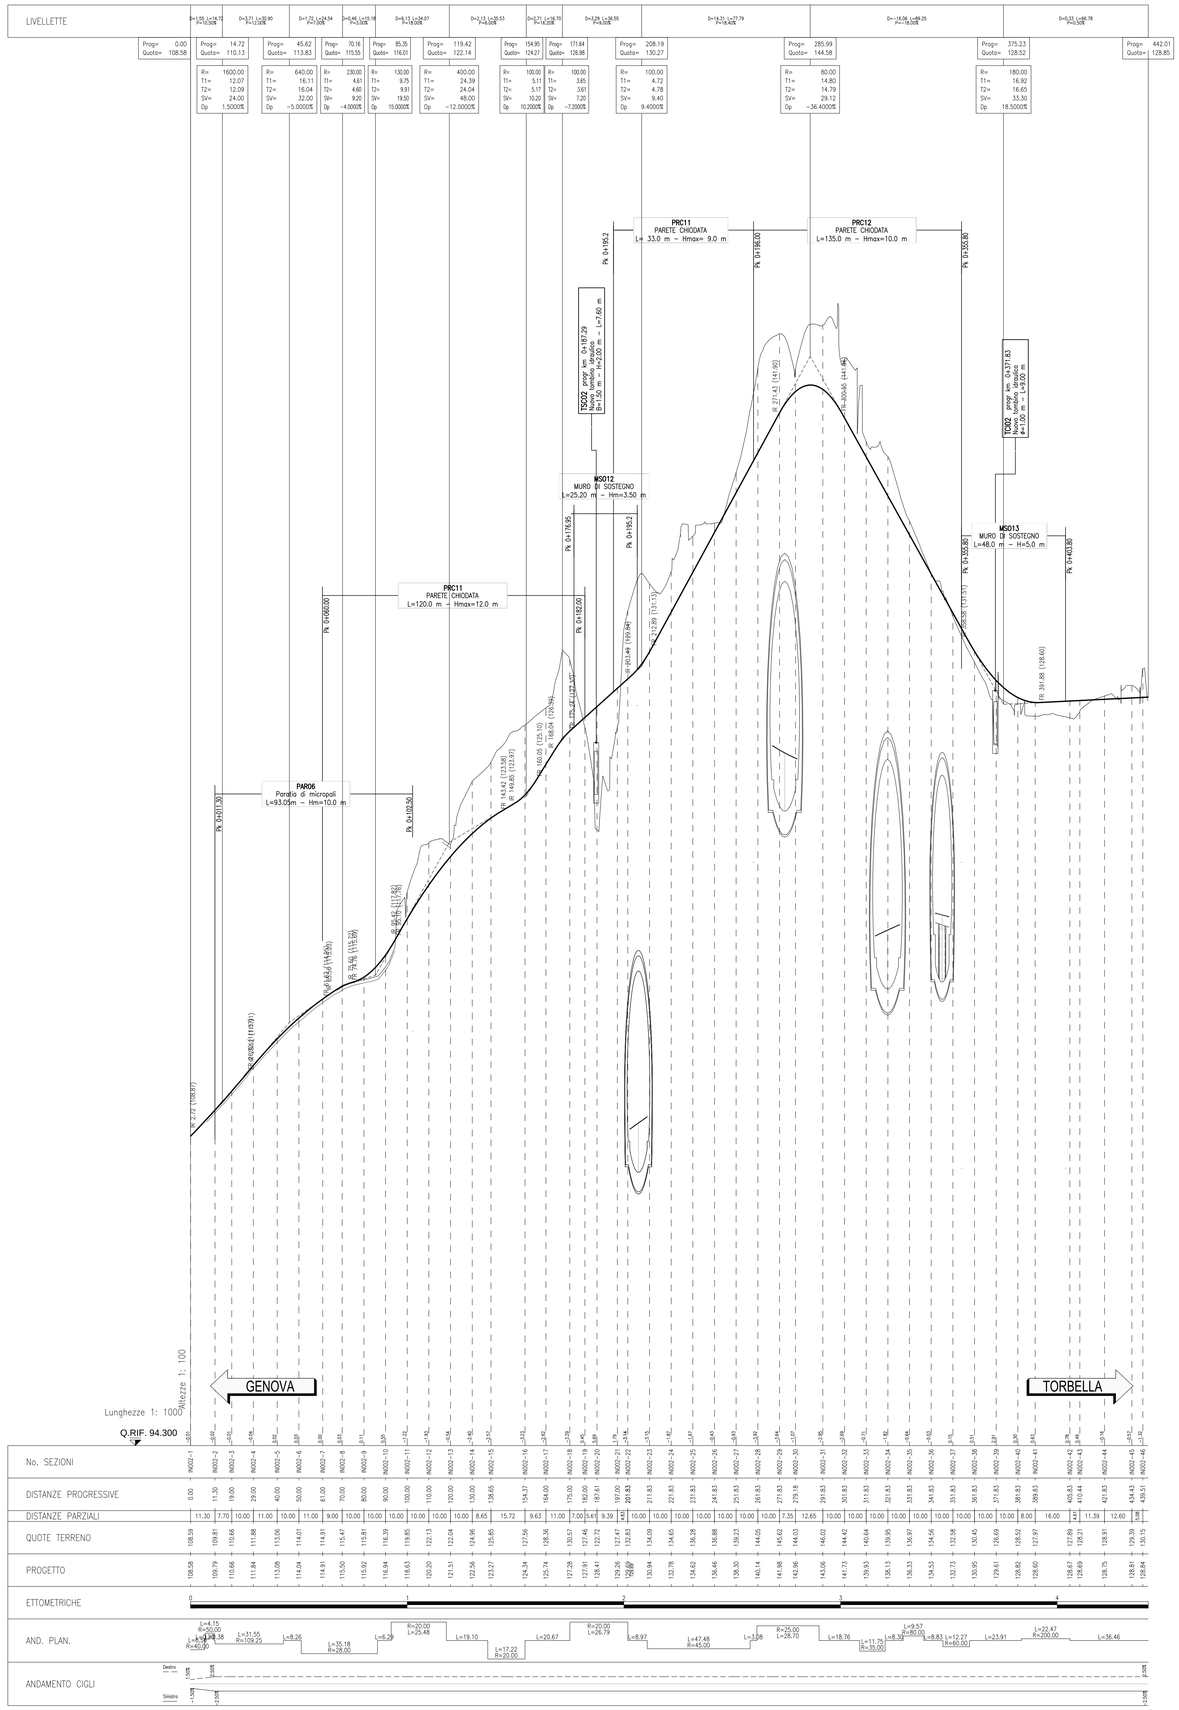

SEZIONE TIPO IN TRINCEA CON BARRIERA DI SICUREZZA (SEZ. 1 - 3)
1:50

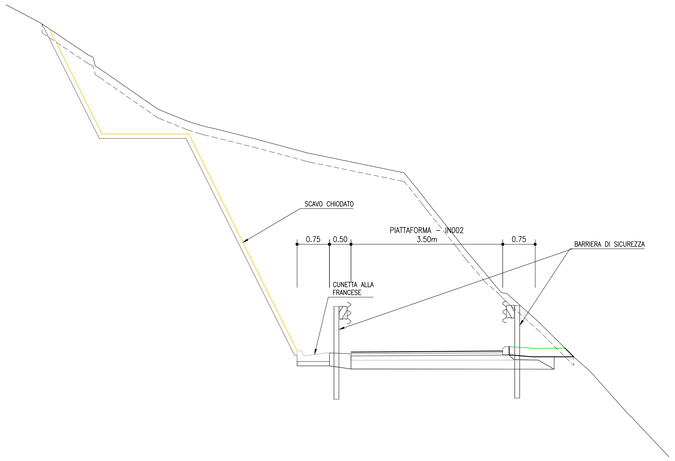

SEZIONE TIPO IN TRINCEA
1:50

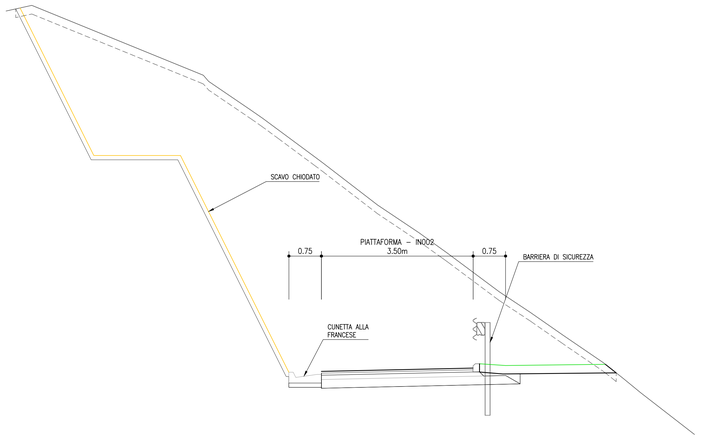

SEZIONE TIPO CON MURO DI SOSTEGNO
1:50

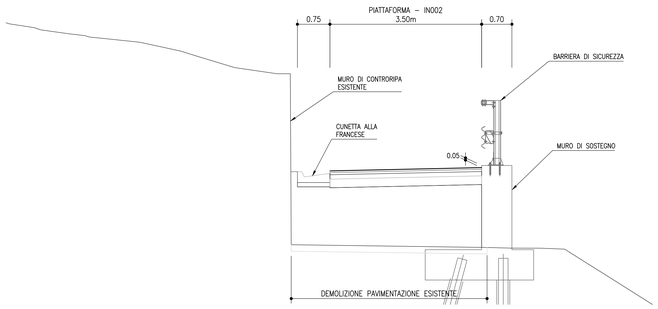

DETTAGLIO PAVIMENTAZIONE
SCALA 1:10 (misure in cm)

CORDOLO BITUMINOSO

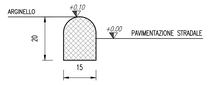

DETTAGLIO PAVIMENTAZIONE
SCALA 1:10 (misure in cm)

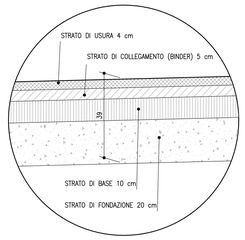

NOTA
LO STRATO DI USURA VERRÀ REALIZZATO SOLO A FINE LAVORI.

KEY-MAP

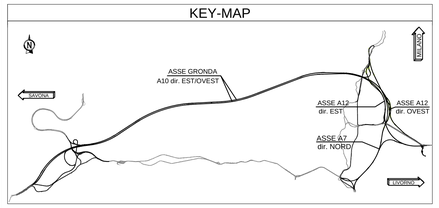

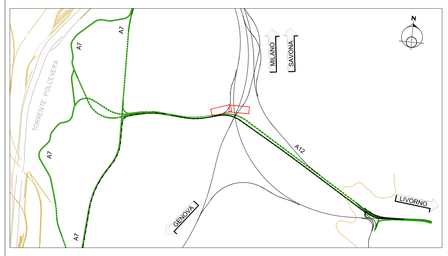

NOTE TECNICHE

- I dettagli rappresentati sono quelli caratteristici e non esauriscono tutte le situazioni in progetto;
- per quanto riguarda gli interventi di preparazione del piano di posa di cassonetti e rilevati stradali vedere elaborato specifico;
- per quanto riguarda gli interventi di scavo in cui e' necessario prevedere una chiodatura di rinforzo, vedere elaborato tipologico specifico;
- per particolari dispositivi impiantistici vedere elaborati specifici;
- per particolari dispositivi di raccolta e smaltimento acque di piattaforma, vedere elaborati specifici

autostrade per l'italia

NODO STRADALE E AUTOSTRADALE DI GENOVA

Adeguamento del sistema
A7 - A10 - A12

Ambito Bolzaneto e ambito Torbella

PROGETTO DEFINITIVO

INTERCONNESSIONE TORBELLA

Deviazione viabilità interferita via Torbella

IN002 - Deviazione viabilità interferita via Torbella

Profilo longitudinale, sezioni tipo e particolari costruttivi

VERIFICA a cura di:	RIESAME a cura di:	VALIDAZIONE INTERNA a cura di:
IL PROGETTISTA SPECIALISTICO Ing. Pietro Zelante Ord. Ingg. Como n. 2441 A Responsabile Strade	IL RESPONSABILE INTEGRAZIONE PRESTAZIONI SPECIALISTICHE Ing. Marco Trovato Ord. Ingg. Messina N. 3802	IL DIRETTORE TECNICO Ing. Gianluca Salvatore Spinazzola Ord. Ingg. Milano N. A26796 T.A. - Strade

CODICE IDENTIFICATIVO

RIFERIMENTO PROGETTO				RIFERIMENTO DIRETTORIO				RIFERIMENTO ELABORATO				ORDINATORE
Codice Commessa	Lotto, Sub-Prog, Cod. Appalto	Fase	Capitolo	Paragrafo	W B S	Parte d'opera	Tip.	Disciplina	Progressivo	Rev.		-
T0863	LLE1	PD	S4	I02	IN002	00000	D	STD	7002	00		SCALA 1:200

TECNE Sustainable Engineering

ENGINEERING COORDINATOR:
Ing. Mario Brugnoli
Ord. Ingg. Roma N. A24308

SUPPORTO SPECIALISTICO:

REVISIONE:

n.	descrizione	data
00	PRIMA EMISSIONE	GENNAIO 2024

CODIFICA ASPI	Codice Commessa	Fase	Origine	Disciplina	W B S	Tipo	Progressivo	Classe	Status	Rev.
	0G276	PD	TECN	STD	IN002	DGE	000003	1	APD	00

VISTO DEL COMMITTENTE
autostrade per l'italia
IL RESPONSABILE UNICO DEL PROCEDIMENTO
Ing. Claudio Nucci

VISTO DEL CONCEDENTE
Ministero delle infrastrutture e dei trasporti

IL PRESENTE DOCUMENTO NON POTRA' ESSERE COPIATO, RIPRODOTTO O ALTRIMENTI PUBBLICATO, IN TUTTO O IN PARTE, SENZA IL CONSENSO SCRITTO DELLA SOC. AUTOSTRADE PER L'ITALIA S.P.A. OGNI UTILIZZO NON AUTORIZZATO SARA' PERSEGUITO A NORMA DI LEGGE.
THIS DOCUMENT MAY NOT BE COPIED, REPRODUCED OR PUBLISHED, EITHER IN PART OR IN ITS ENTIRETY, WITHOUT THE WRITTEN PERMISSION OF SOC. AUTOSTRADE PER L'ITALIA S.P.A., UNAUTHORIZED USE WILL BE PROSECUTED BY LAW.

SCALA DI STAMPA: 1=1