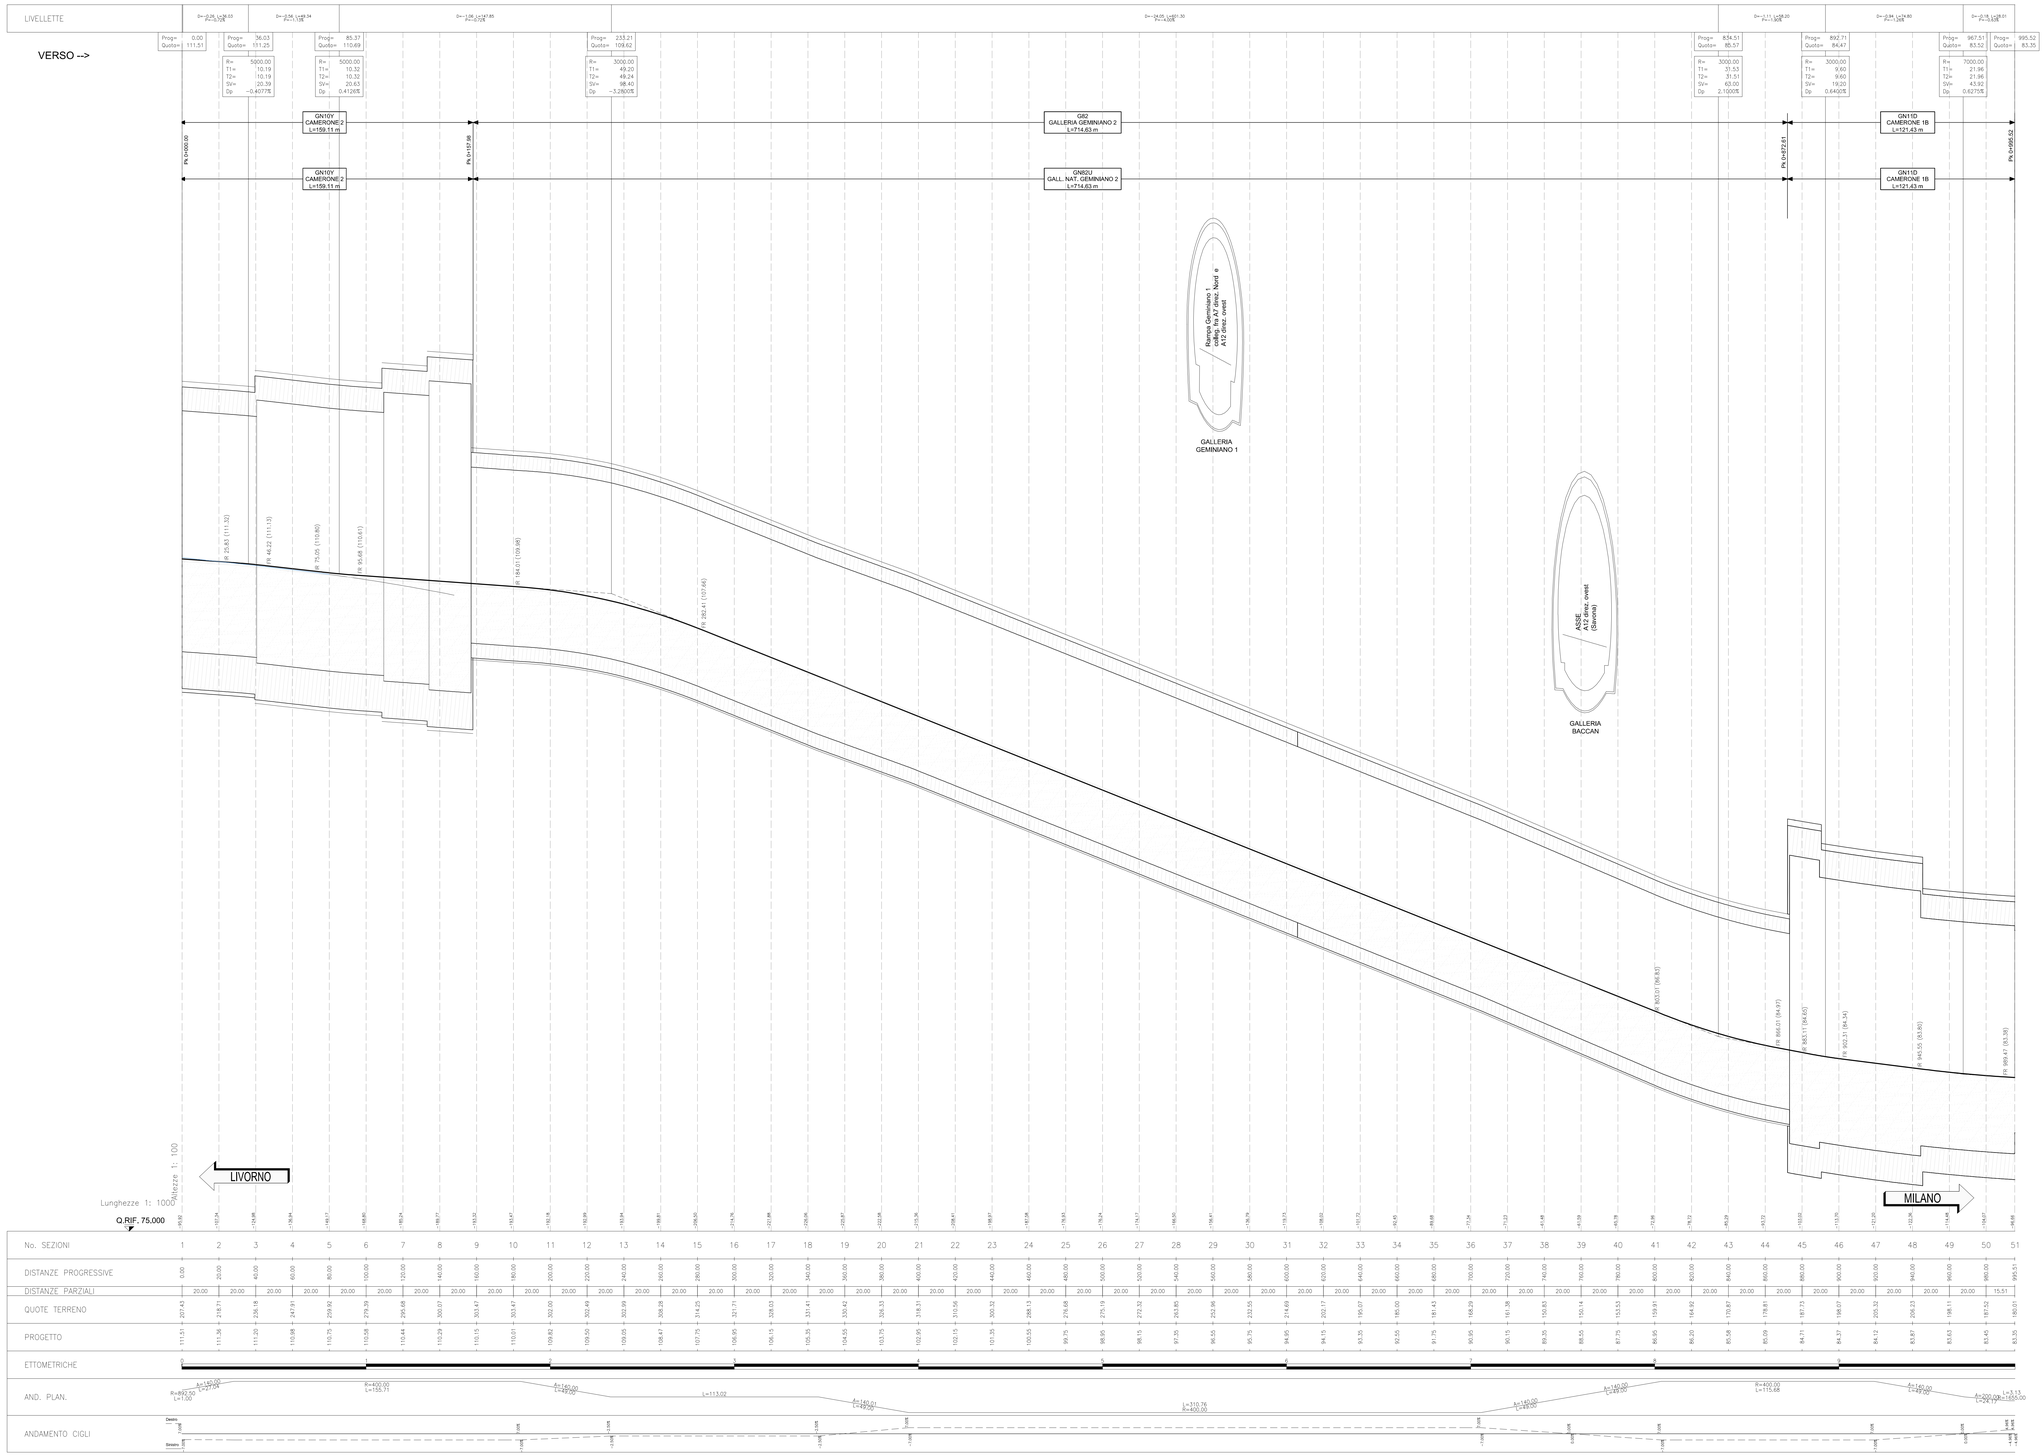

KEY-MAP

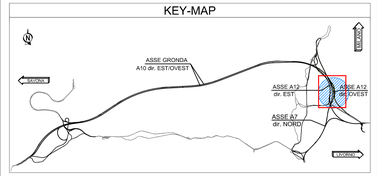

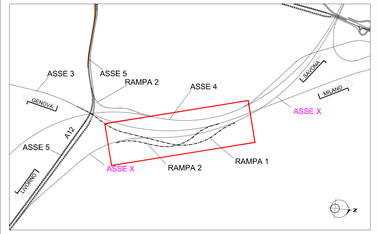

N.B.
- Le progressive e gli sviluppi della gallerie sono riferiti al rispettivo asse di tracciamento stradale sotteso.
- L'asse di tracciamento stradale è continuo e generalmente è posizionato sulla striscia di margine sinistra della carreggiata secondo il verso di percorrenza.

autostrade per l'italia

NODO STRADALE E AUTOSTRADALE DI GENOVA

Adeguamento del sistema
A7 - A10 - A12

Ambito Bolzaneto e ambito Torbella

PROGETTO DEFINITIVO

INTERCONNESSIONE GEMINIANO

Progetto Stradale

Profili longitudinali

Rampa 2: A12 bis ovest - A7 bis nord (direz. Milano)

VERIFICA a cura di:	VISAMR a cura di:	VALIDAZIONE INTERNA a cura di:
IL PROGETTISTA SPECIALISTICO Ing. Pietro Zelante Ord. Ingg. Como n. 2441 A Responsabile Strade	IL RESPONSABILE INTEGRAZIONE PRESTAZIONI SPECIALISTICHE Ing. Marco Trovatto Ord. Ingg. Messina N. 3802	IL DIRETTORE TECNICO Ing. Gianluca Salvatore Spinazzola Ord. Ingg. Milano N. A26796 T.A. - Strade

CODICE IDENTIFICATIVO												ORDINATORE
RIFERIMENTO PROGETTO			RIFERIMENTO DIRETTORIO				RIFERIMENTO ELABORATO					—
Codice Commessa	Codice Sub-Prog Cod. Appalto	Fase	Capitolo	Paragrafo	W B S	Parte d'opera	Tip.	Disciplina	Progressivo	Rev.		SCALA
T0863	LLE1	PD	S8	PRS	PR000	00000	D	STD	8012	00		1:1.000/100

ENGINEERING COORDINATOR:	REVISIONE		
Ing. Mario Brugnoli Ord. Ingg. Roma N. A24308	Nr.	DESCRIZIONE	DATA
	00	PRIMA EMISSIONE	GENNAIO 2024
SUPPORTO SPECIALISTICO:			

CODIFICA ASPI	Codice Commessa	Fase	Origine	Disciplina	W B S	Tipo	Progressivo	Revisione	Stato	Rev.
0G276-PD-TECN-STD-PR000-DGE-000030								1	APD	00

VISTO DEL COMMITTENTE
autostrade per l'italia
IL RESPONSABILE UNICO DEL PROCEDIMENTO
Ing. Claudio Ncrcl

VISTO DEL CONCEDENTE
Ministero delle Infrastrutture e dei trasporti

IL PRESENTE DOCUMENTO NON POTRA' ESSERE COPIATO, RIPRODOTTO O ALTRIMENTI PUBBLICATO, IN TUTTO O IN PARTE, SENZA IL CONSENSO SCRITTO DELLA SOC. AUTOSTRADE PER L'ITALIA S.P.A.. OGNI UTILIZZO NON AUTORIZZATO SARA' PERSEGUITO A NORMA DI LEGGE.
THIS DOCUMENT MAY NOT BE COPIED, REPRODUCED OR PUBLISHED, EITHER IN PART OR IN ITS ENTIRETY, WITHOUT THE WRITTEN PERMISSION OF SOC. AUTOSTRADE PER L'ITALIA S.P.A.. UNAUTHORIZED USE WILL BE PROSECUTED BY LAW.

SCALA DI STAMPA: 1=1