



REVISIONE		DATA	ELABORATO	VERIFICATO	APPROVATO	RECESSIONE
AUTORIZZAZIONE		MONTA				
		SE 380132/36 kV PORTOMAGGIORE				
<b>BRULLI</b> Trasmissione		SCHEMA UNIFILARE AT				
SCALA	FORMATO	FUSO / N°	N° DOCUMENTO			
-	A0	1/2	4 8 4 5 1 B			

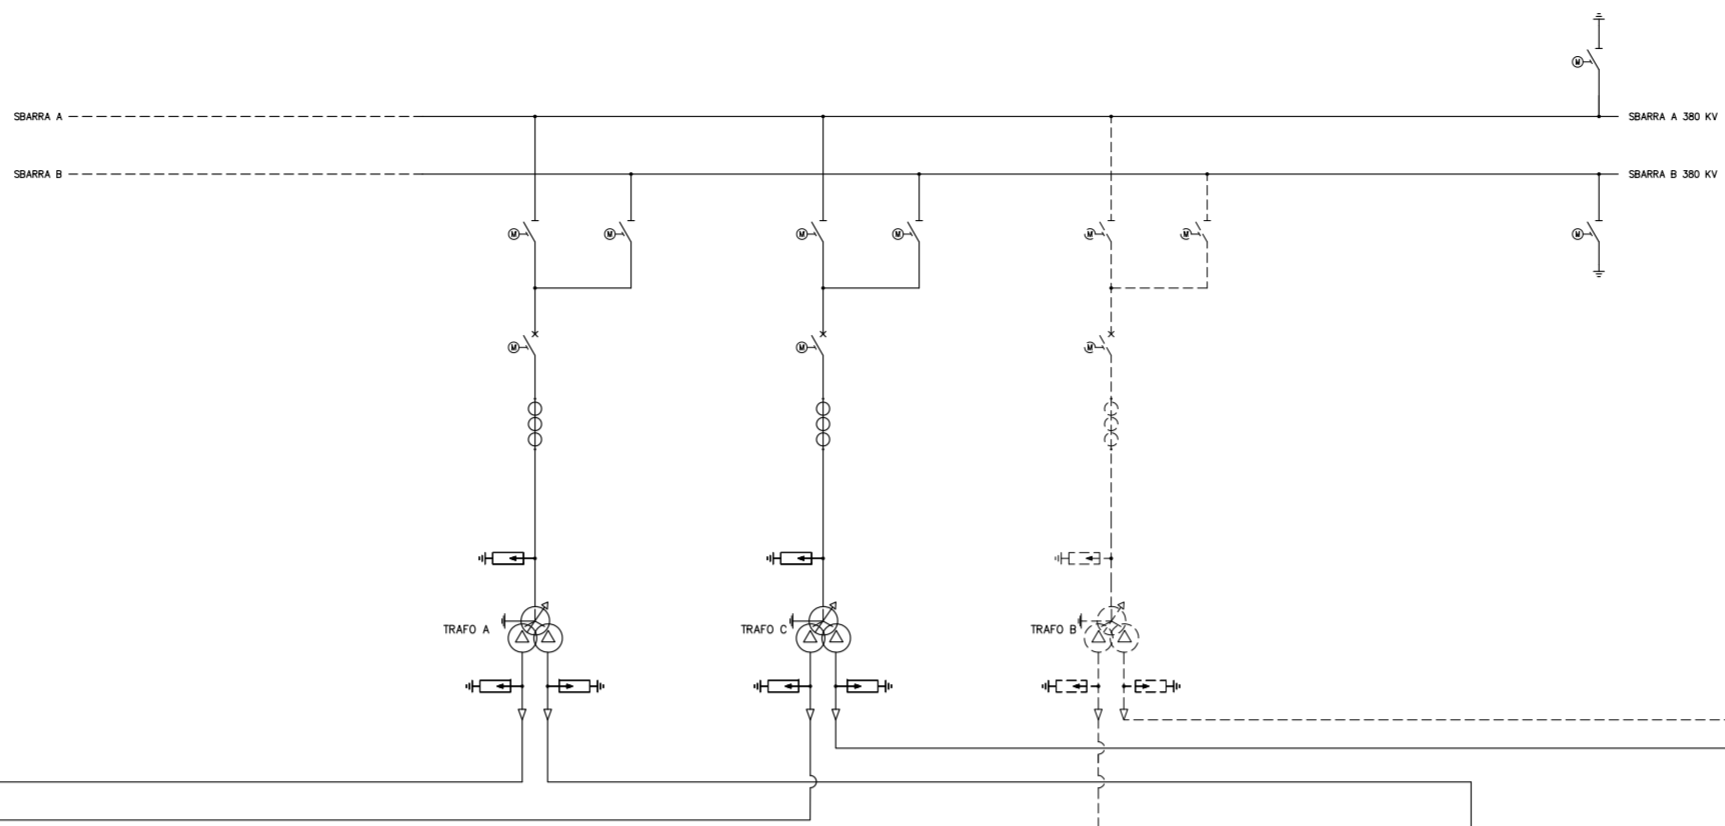

LEGENDA ELEMENTI 36 KV	
	TRASFORMATORE TORNANTE IN NEUTRO (TN)
	RESISTENZA IN NEUTRO (RN)
	SEGNALI DI PERICOLO (SP)
	RECHINTEUR ESTERNALE AUTOMATICO
	RECHINTEUR PERICOLO TRONCO
	TI CON CAVALE
	ISOLANTE
	SEZIONATORE DI TERRA
	TERMINALE CAVO-ANELLO

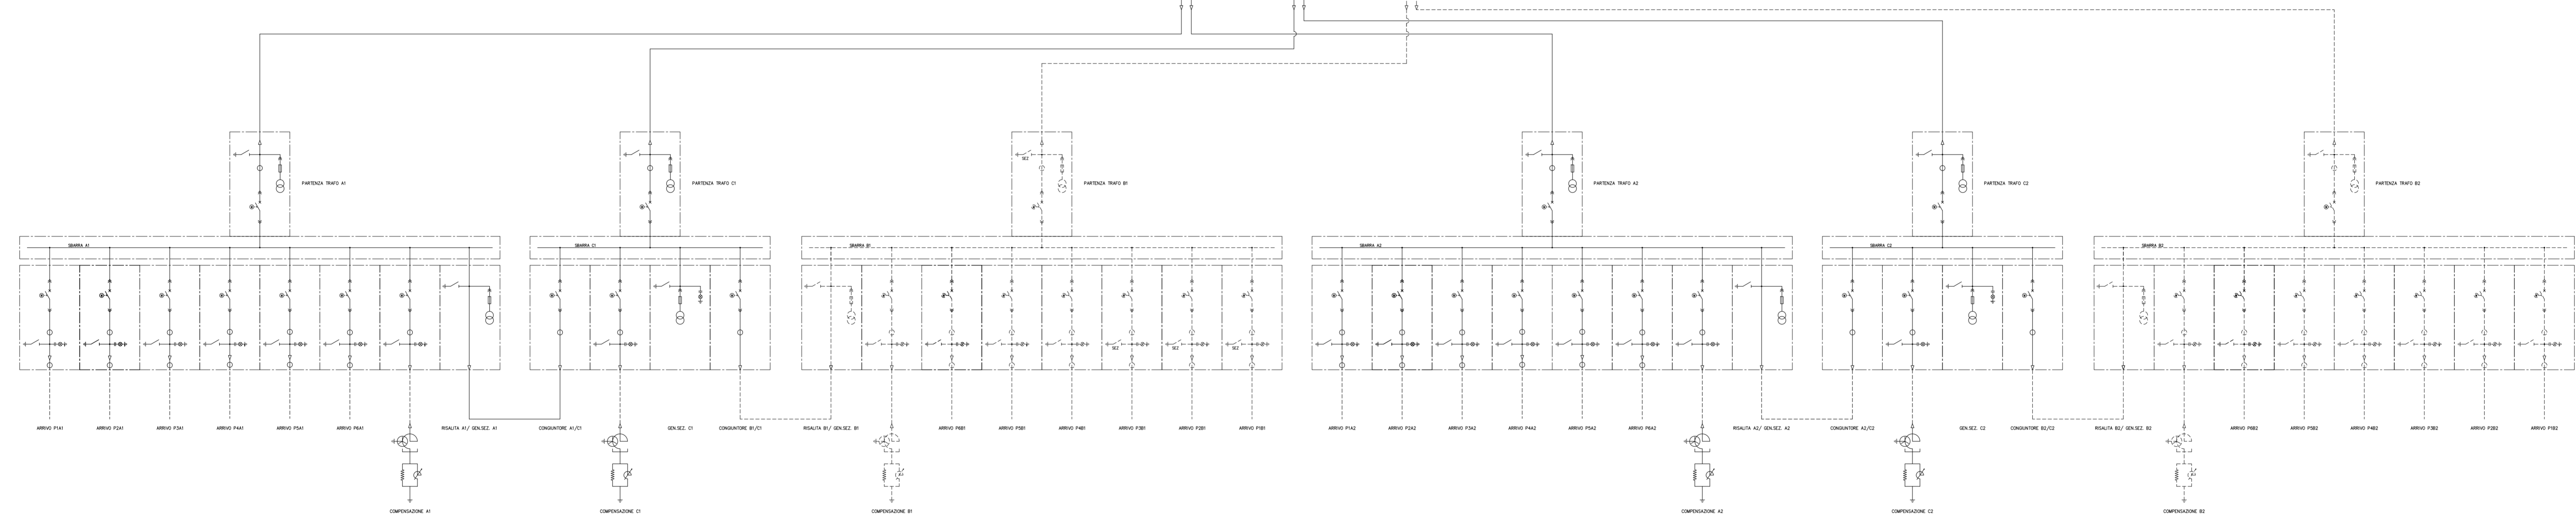

*Autore: B. B. / data*

REVISIONE	DATA	ELABORATO	VERIFICATO	APPROVATO	DESEGNAZIONE
1	18.11.22	Carlini	Brulli	Brulli	Creazione carta da lavoro! Veri 18.11.2022
2	24.12	Carlini	Brulli	Brulli	Creazione per presentazione

SE 380132/36 KV PORTOMAGGIORE

**enfinity**

**BRULLI**  
TRASMISSIONE

SCHEMA UNIFILARE AT

4 8 4 5 1 B