
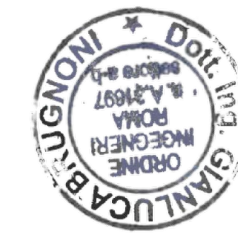


35,00 mt

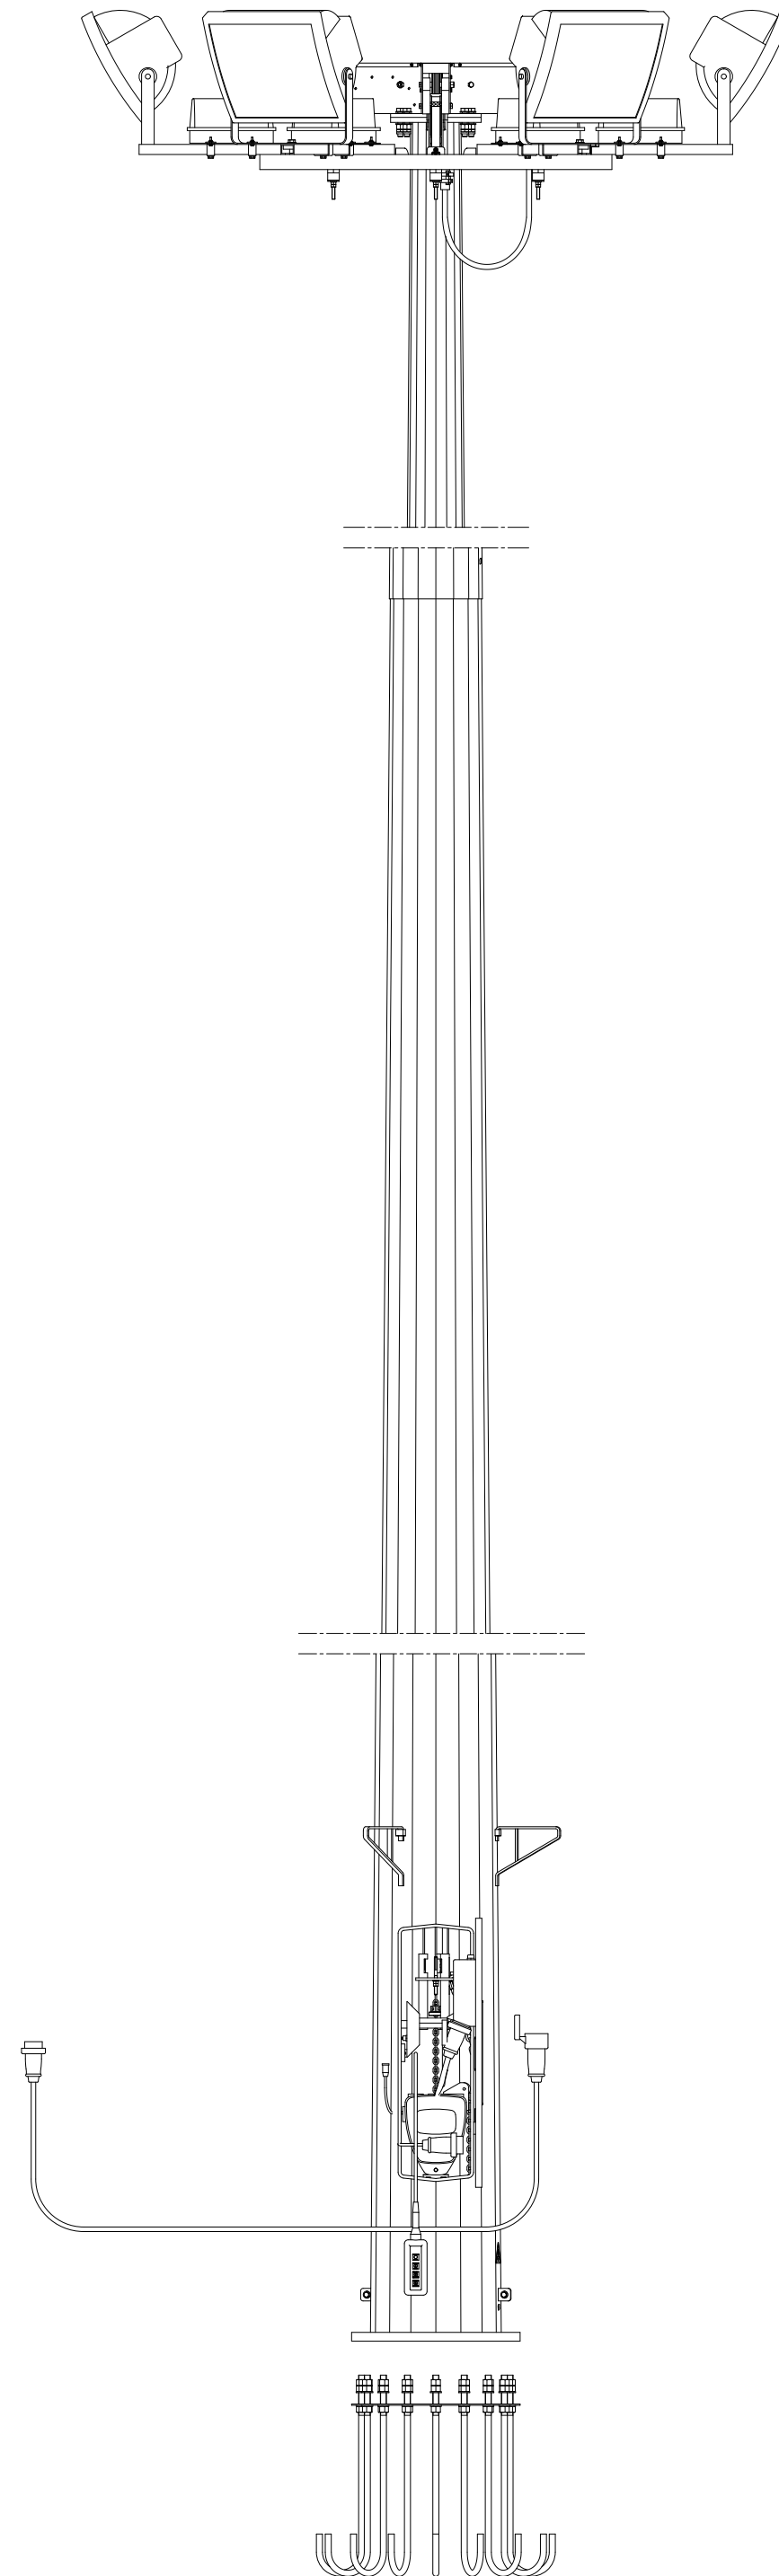

*Gianluca Brignoni*

REVISIONE	DATA	ELABORATO	VERIFICATO	APPROVATO	DESCRIZIONE
A	2.9.2022	100	013	03	Emissione per autorizzazione
COMMITTENTE					IMPIANTO
enfinity®					SE 380/132/36 kV PORTOMAGGIORE
INGEGNERIA & COSTRUZIONI					TITOLO
BRULLI Trasmissione					TORRE FARO
SCALA	FORMATO	FOGLIO / DI		N. DOCUMENTO	
-	A2	1 / 1		4 8 4 6 4 A	