



PLANIMETRIA DISPOSIZIONE QUADRI

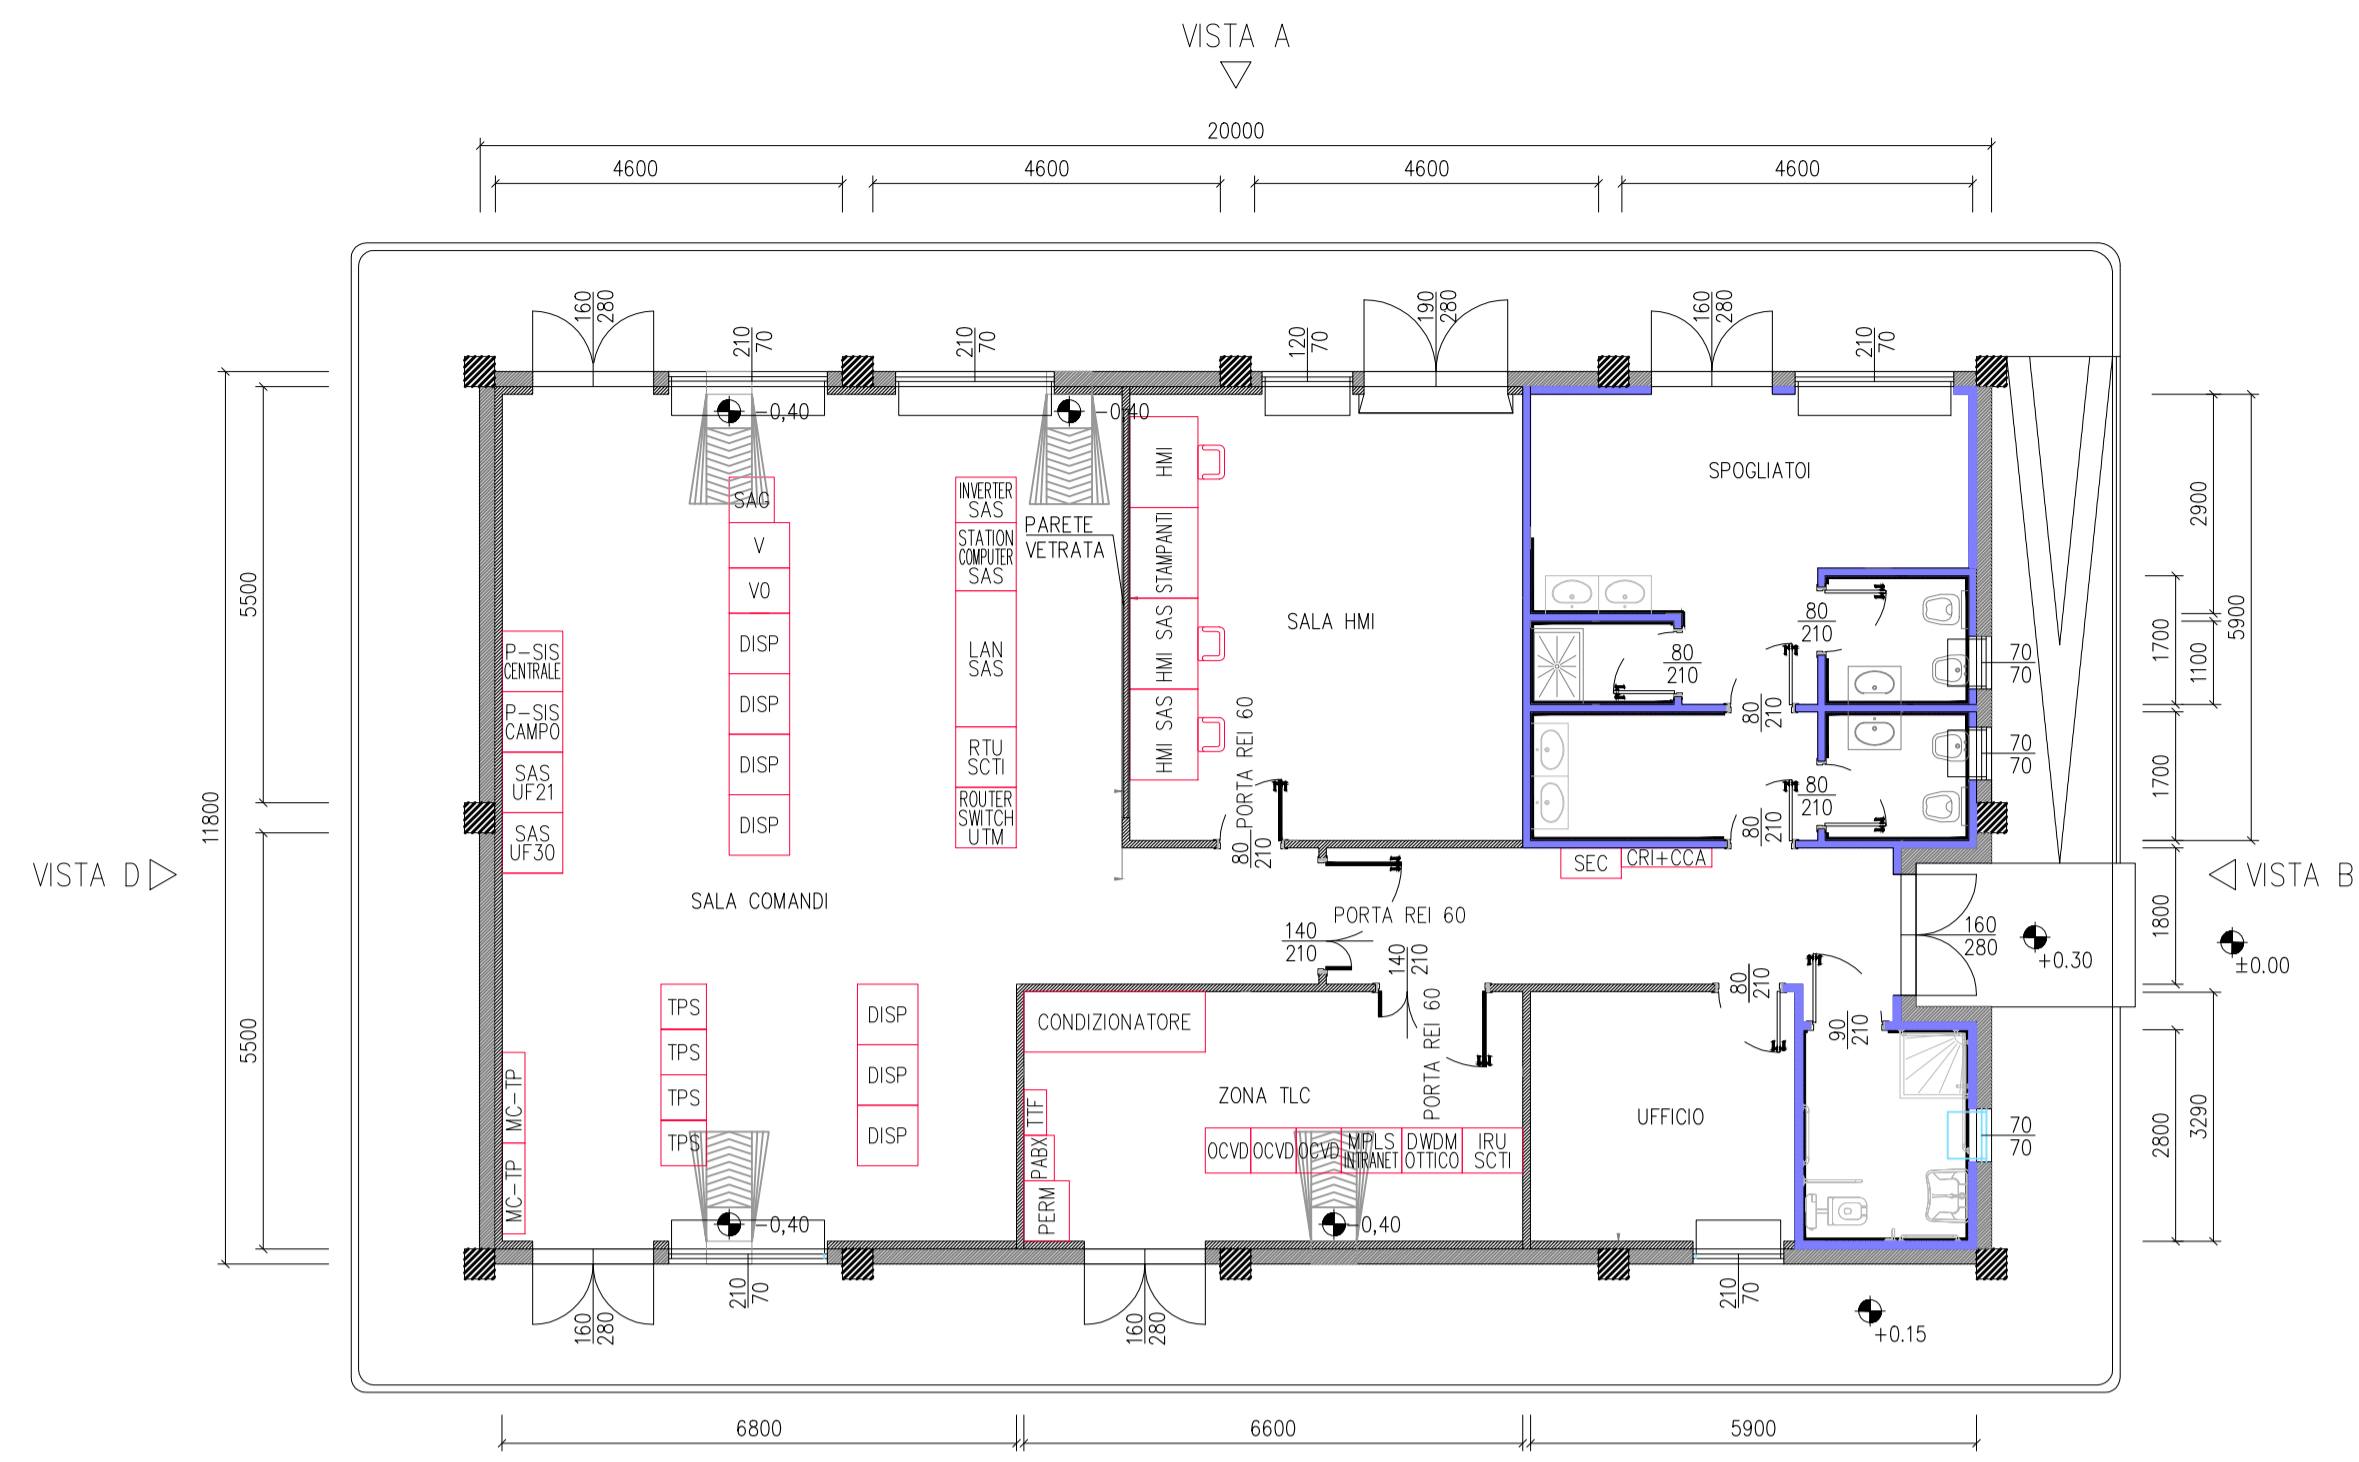


PLANIMETRIA PAVIMENTAZIONE

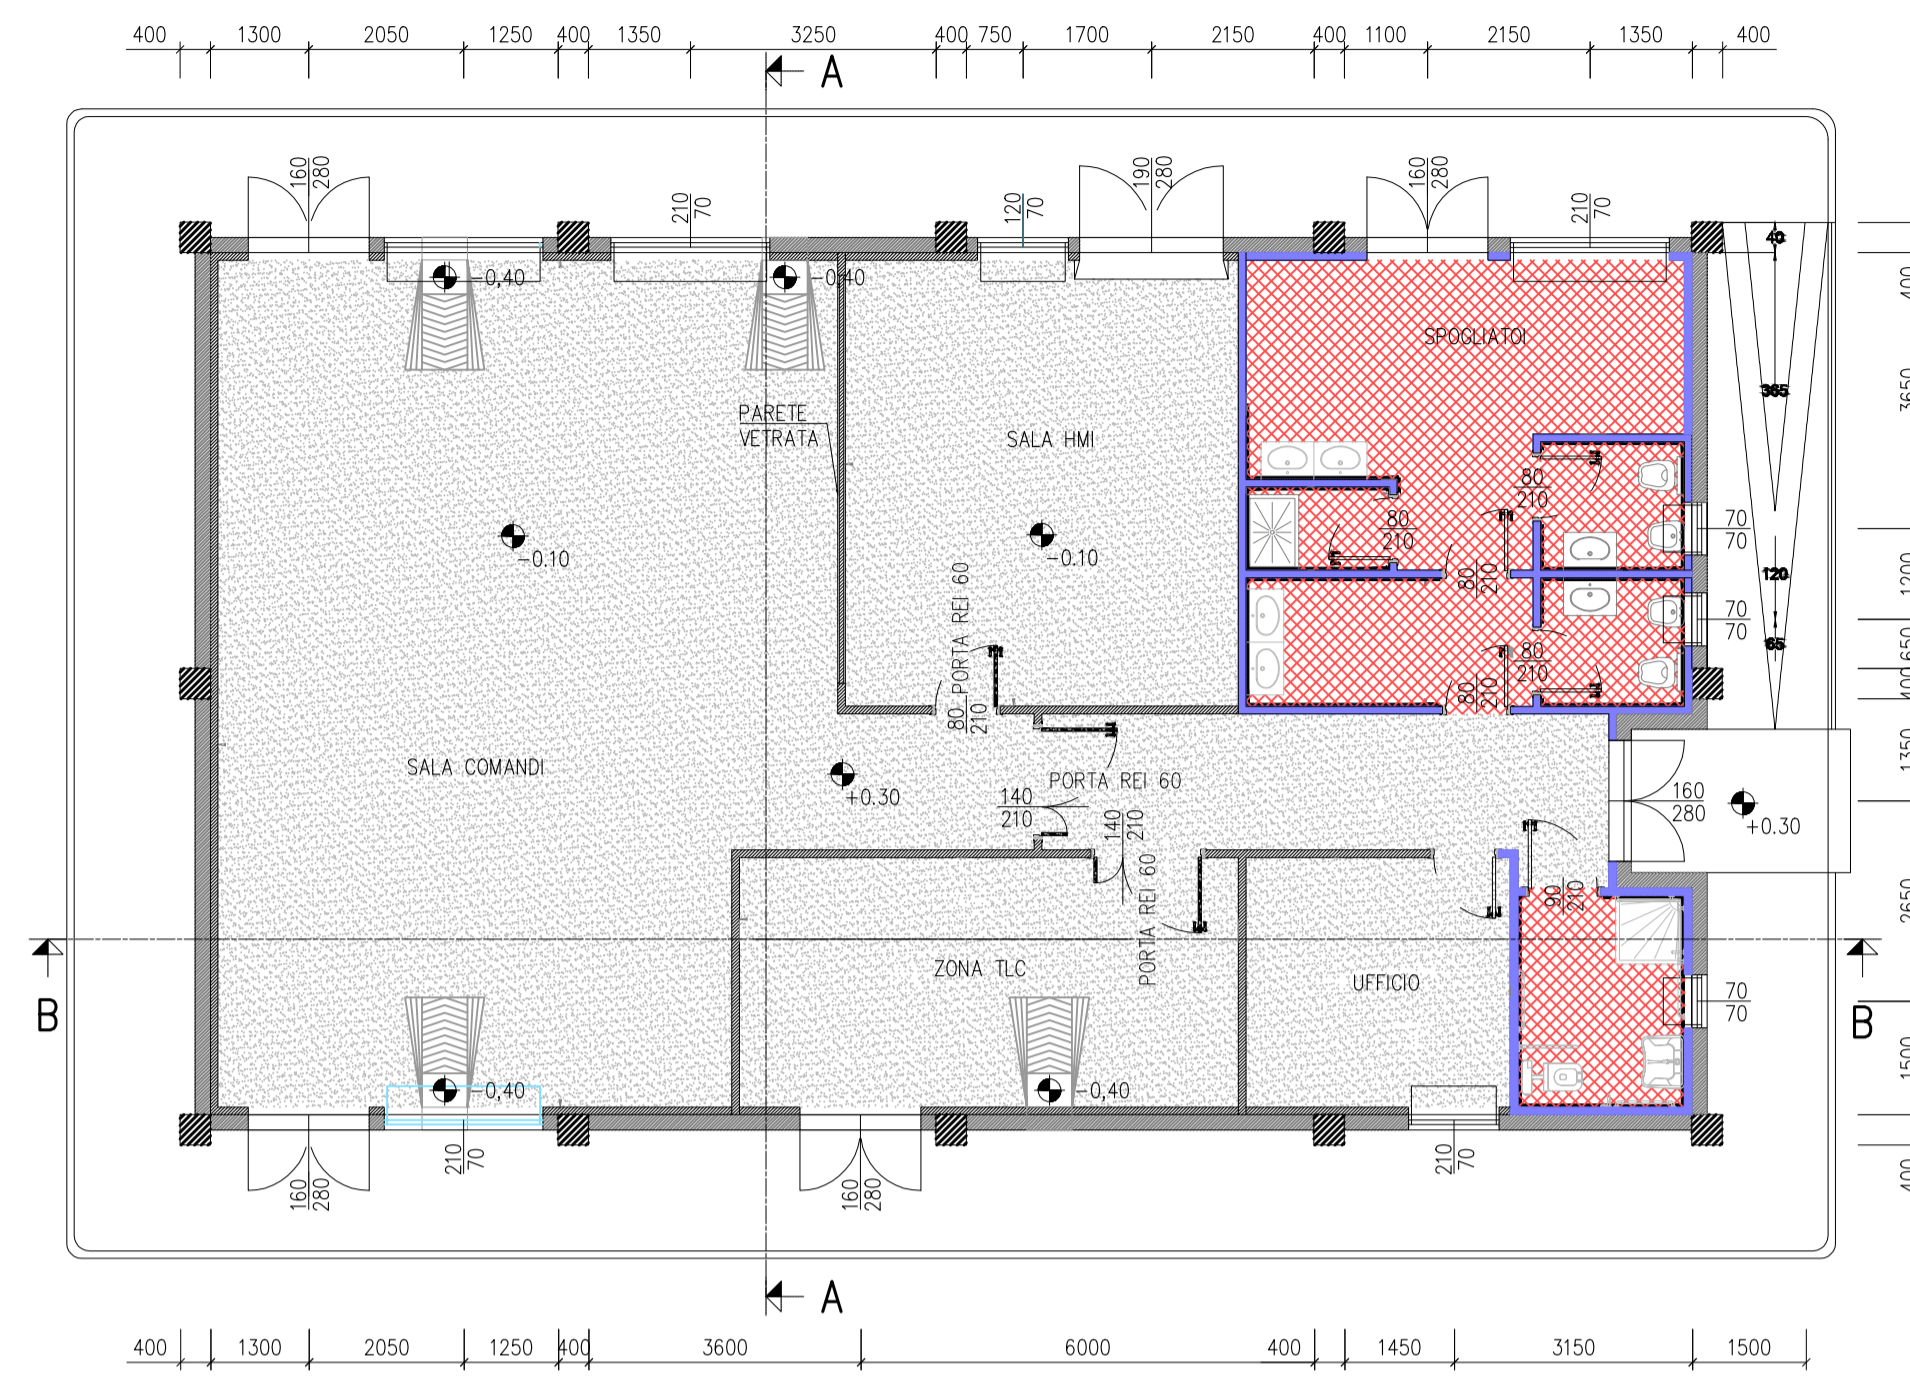


LEGENDA PIANTA

[Symbol]	PROFILATO TRONCATO PER PAVIMENTAZIONE
[Symbol]	PIASTRE
[Symbol]	PARETI E CONTROPARETI IN CEMENTO/BOCCHE DI CEMENTAZIONE
[Symbol]	PARETI IN CEMENTO/BOCCHE DI CEMENTAZIONE
[Symbol]	PARETI IN CEMENTO/BOCCHE DI CEMENTAZIONE
[Symbol]	PARETI VETRATE TRONCALI CON TUBI DI SALVACANALIZIONE
[Symbol]	INVESTIMENTI PER PAVIMENTAZIONE TRONCALI
[Symbol]	PAVIMENTAZIONE CON PAVIMENTI ALBERI
[Symbol]	PIASTRE IN CEMENTO/BOCCHE DI CEMENTAZIONE TRATTAMENTO ANTIPULIZIONE
[Symbol]	ALZATE A PROSPETTI
[Symbol]	ALZATE A PANTA
[Symbol]	PIASTRE
[Symbol]	PORTE ESTERNE
[Symbol]	PORTE INTERNE


VISTA A

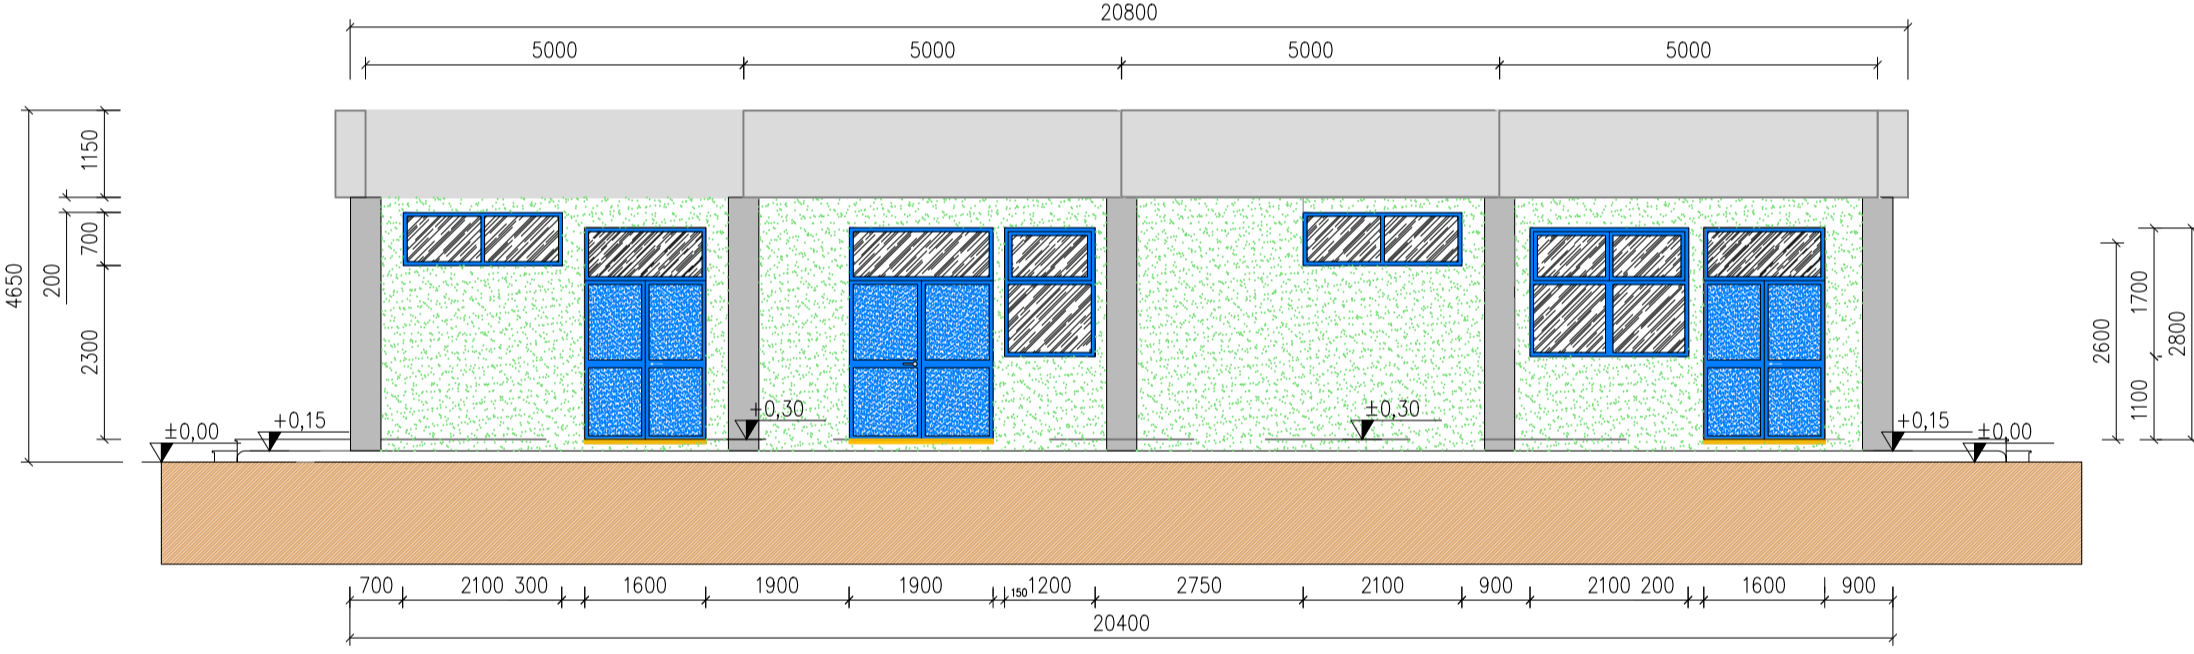


VISTA B

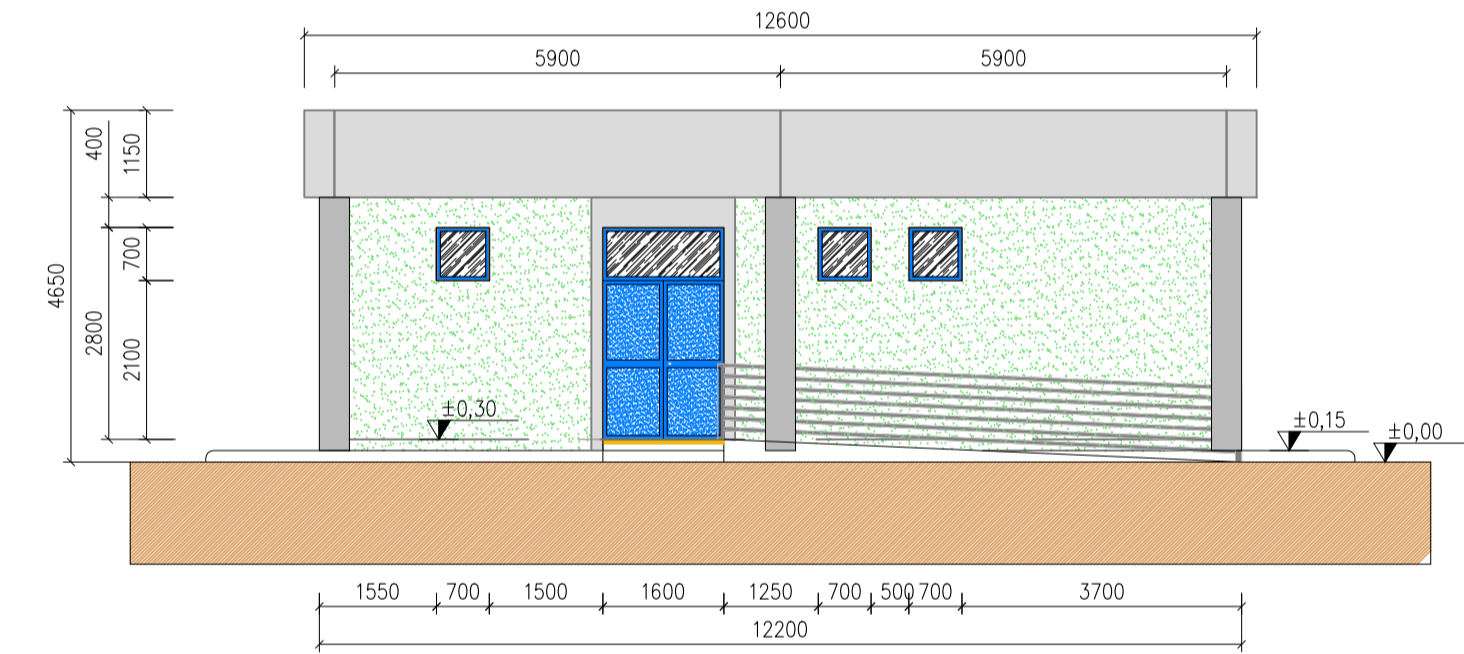


VISTA C

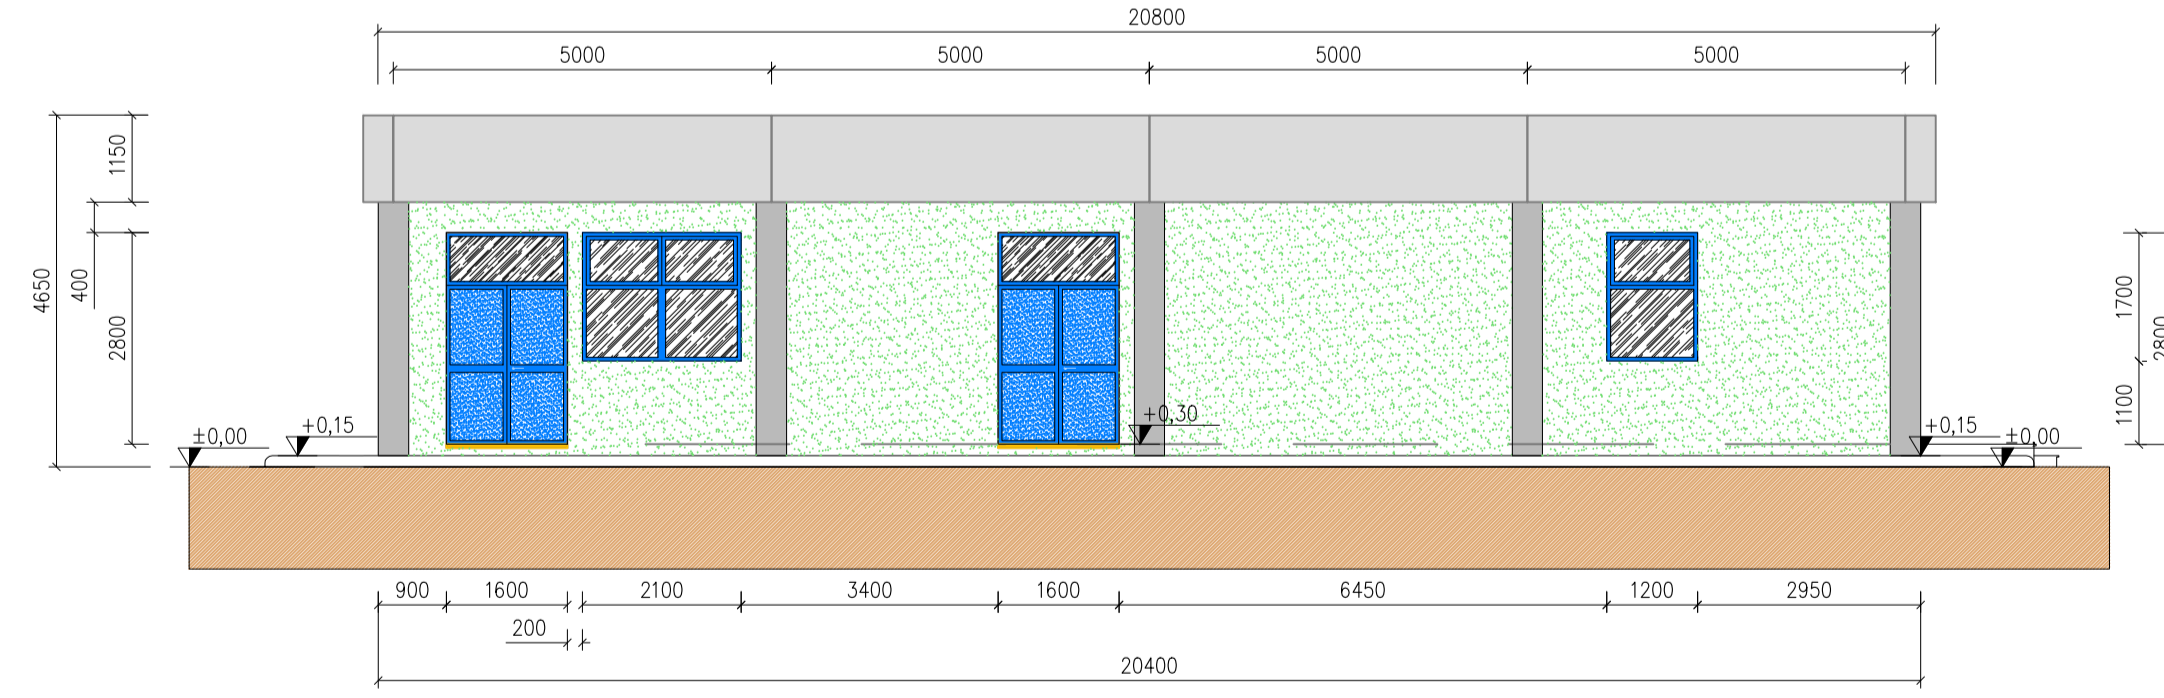


VISTA D

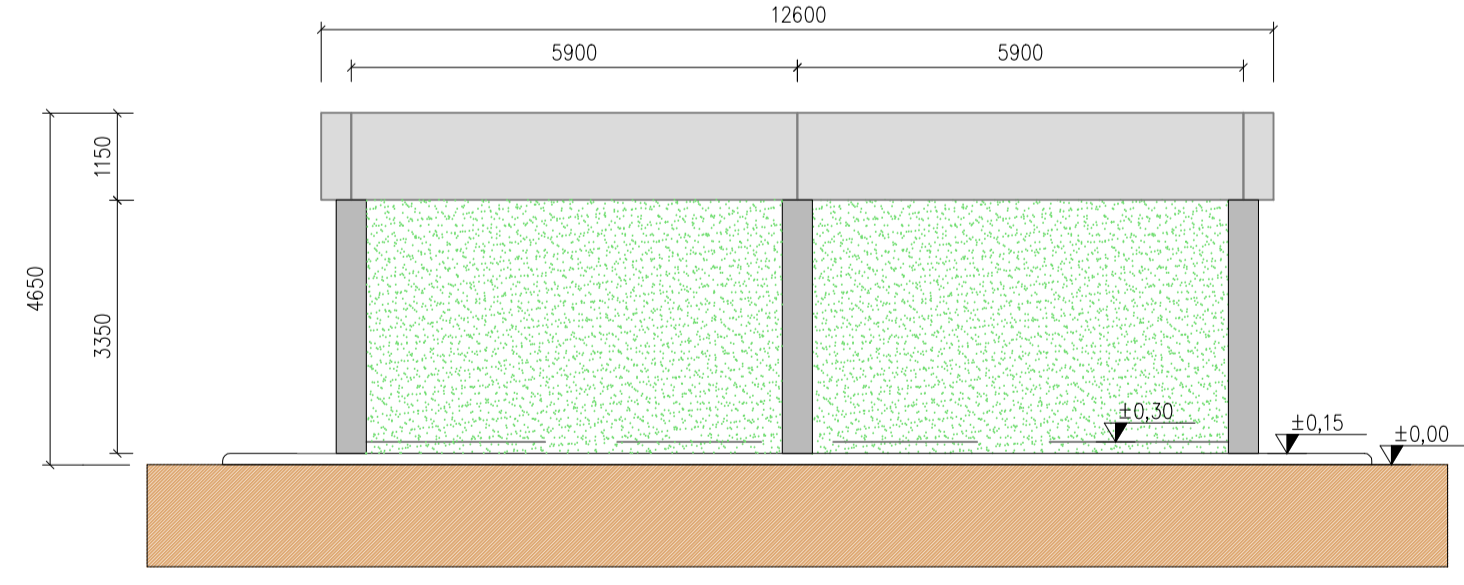

SEZIONE B - B

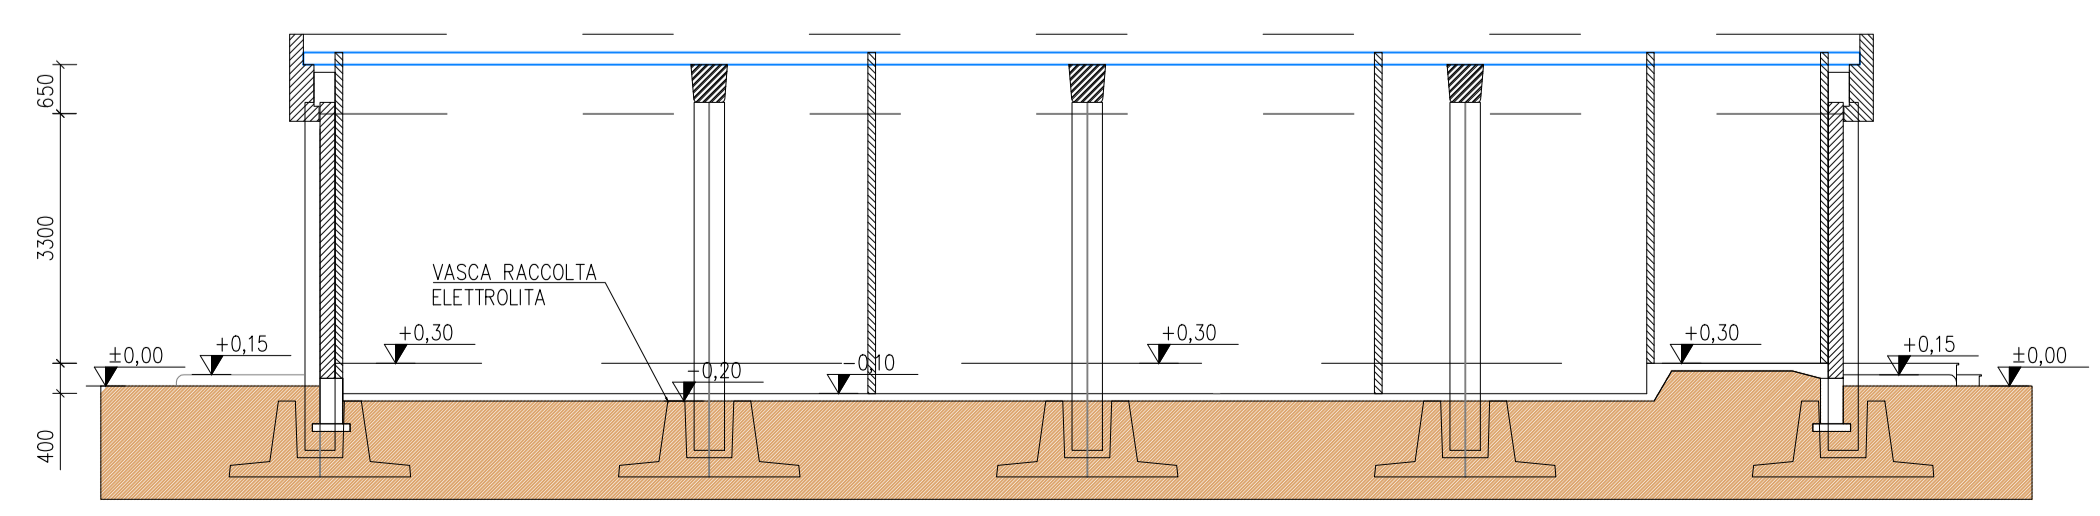

SEZIONE A - A

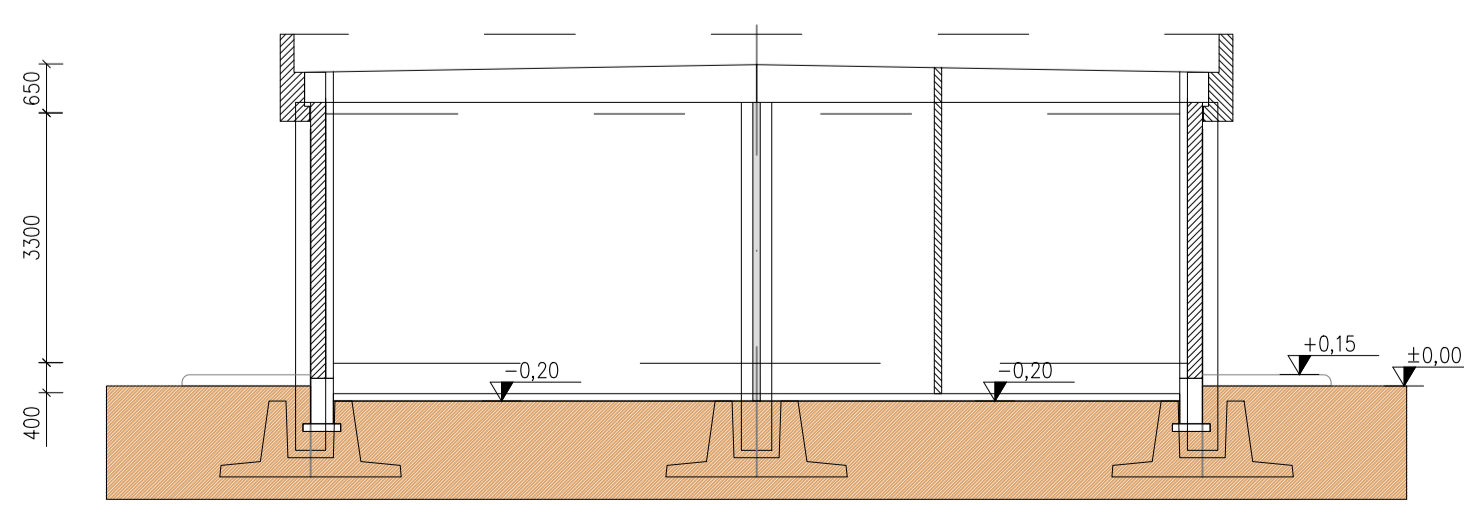

Stampa e firma del progettista: *Luca Baffari*

<p>REVISIONE DATA ELABORATO VERIFICATO APPROVATO DESCRIZIONE</p> <p>A 2.9.2022 100 013 013 Emissione per autorizzazione</p>			
<p>COMITENTE</p> <p>enfinity</p>		<p>IMPIANTO</p> <p>SE 380/132/36 kV PORTOMAGGIORE</p>	
<p>INGEGNERIA & COSTRUZIONI</p> <p>BRULLI Trasmissione</p>		<p>TITOLO</p> <p>ARCHITETTONICO EDIFICIO COMANDI</p>	
<p>SCALA</p> <p>1 : 100</p>	<p>FORMATO</p> <p>A1</p>	<p>FOLIO / DI</p> <p>1 / 1</p>	<p>N. DOCUMENTO</p> <p>4 8 4 6 9 A</p>