




PLANIMETRIA OPERE IDRAULICHE AREA 1 - SOTTOAREA 1 - SCALA 1:1000

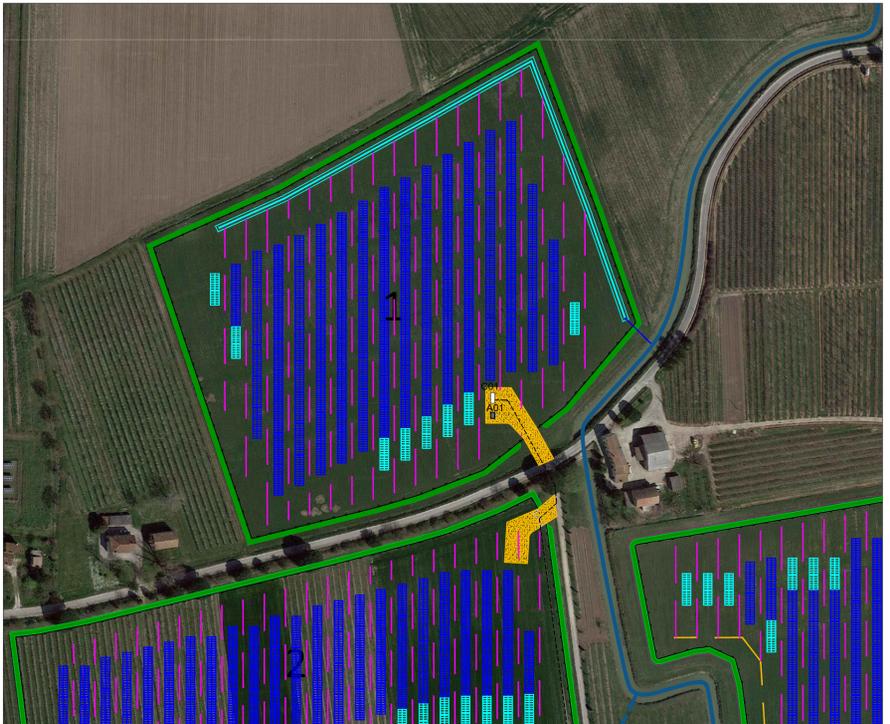

PLANIMETRIA GENERALE SCALA 1:2000

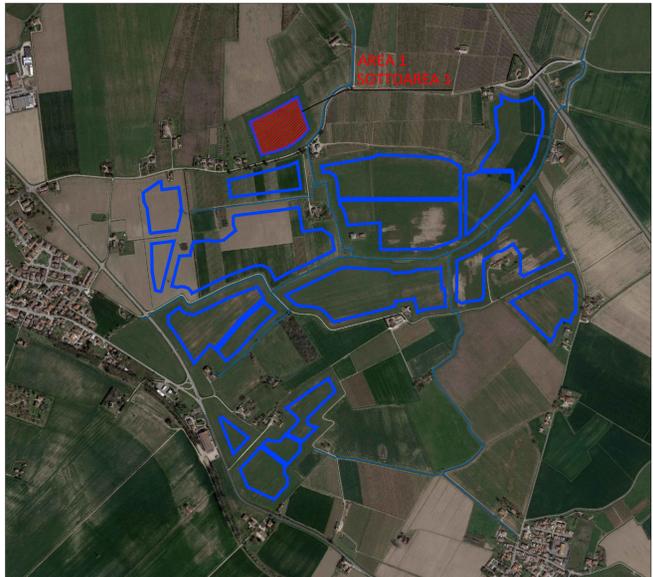

INQUADRAMENTO AREE OGGETTO DI INTERVENTO

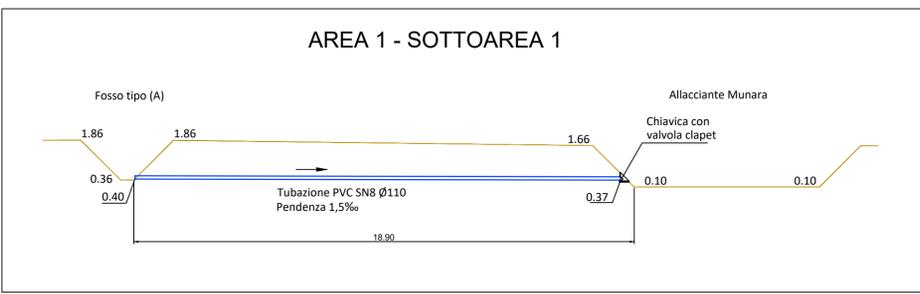


PARTICOLARE COLLEGAMENTO FOSSO DI LAMINAZIONE VERSO ALLACCIANTE MUNARA



NOTE:
 A) La quota media del piano di campagna è stata ricavata mediante l'analisi zonale del modello digitale del terreno dell'area 1 elaborato e ricavato sulla base del rilievo plano-altimetrico effettuato.
 B) Le quote altimetriche indicate saranno comunque verificate in fase di progettazione esecutiva ed in fase realizzativa

LEGENDA


- Quote assolute m s.l.m.
- Dreno elementare Ø 65/80 mm
- Collettore di raccolta
- Linea di cambio direzione di drenaggio
- Fosso di laminazione di nuova realizzazione
- Tubazione di scarico
- Canale Consorziale
- Direzione di scolo
- Recinzione impianto agrivoltaco
- Cancelli di accesso impianto agrivoltaco
- Fascia di mitigazione perimetrale impianto agrivoltaco
- Strade interne impianto agrivoltaco
- Struttura porta moduli fotovoltaici tipo A 26x2
- Struttura porta moduli fotovoltaici tipo B 13x2

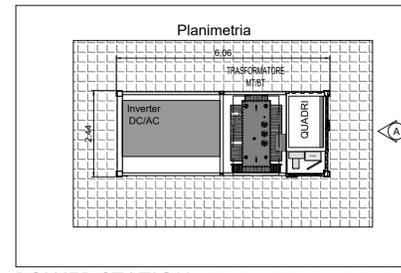


POWER STATION - C01 - SCALA 1:100

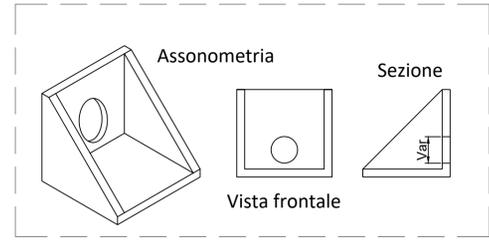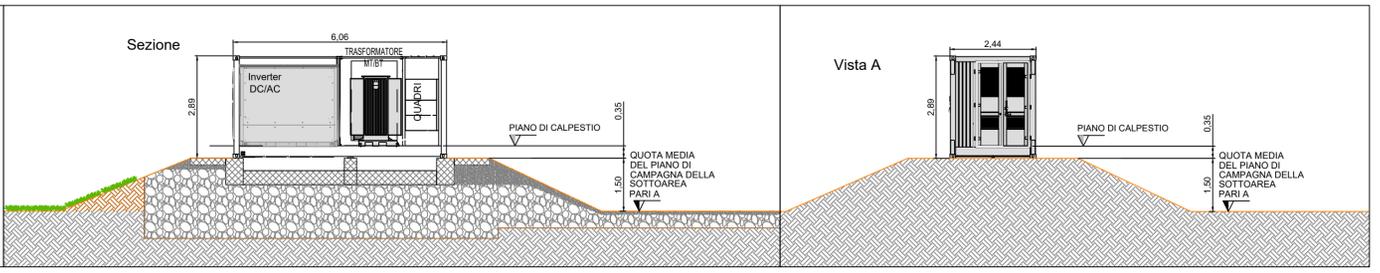

PARTICOLARE CHIAVICA IN C.C.A.

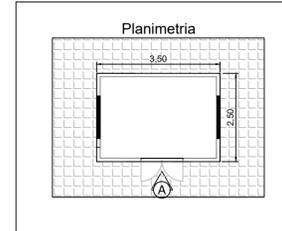

CABINA AUSILIARIA - A01 - SCALA 1:100

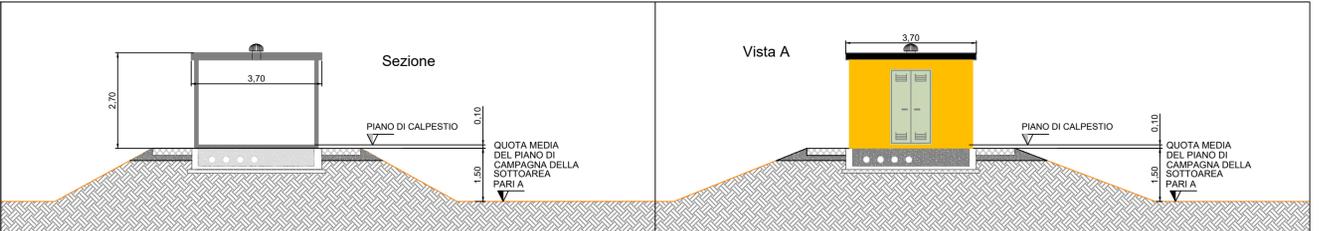

TIPOLOGICO INVASO DI LAMINAZIONE: FOSSO TIPO A

COMMITTENTE		PROGETTISTA	
Newagro S.r.l. Via Sebastiano Caboto, 15 20094 Corsico (MI)		wood LIBRA RAVENNA Libra Ravenna s.r.l. Viale V. Randi, 90 48121 Ravenna (Ra) info@libraravenna.it	
0	Apr-24	EMESSO PER ITER AUTORIZZATIVO	AU MA RM
REV.	DATA	DESCRIZIONE	BY CHD APP
REVISIONI			
Impianto agrivoltaco "Consandolo" da 57.002,4 kWp, opere connesse e infrastrutture indispensabili Comuni di Argenta e Portomaggiore (FE)			
PROGETTO DEFINITIVO IMPIANTO AGRIVOLTAICO E OPERE DI UTENZA			
TAV. 17a			
Layout impianto di drenaggio e invarianza idraulica con identificazione del punto di scarico area 1 - sottoarea 1			
Questo documento è di proprietà di Newagro S.r.l. e il detentore certifica che il documento è stato ricevuto legalmente. Ogni utilizzo, riproduzione o divulgazione del documento deve essere oggetto di specifica autorizzazione da parte di Newagro S.r.l.		N° PROGETTO	0BN1024A
		SCALA	VARIE