



PLANIMETRIA OPERE IDRAULICHE AREA 3 - SOTTOAREE 5 E 6 - SCALA 1:1000

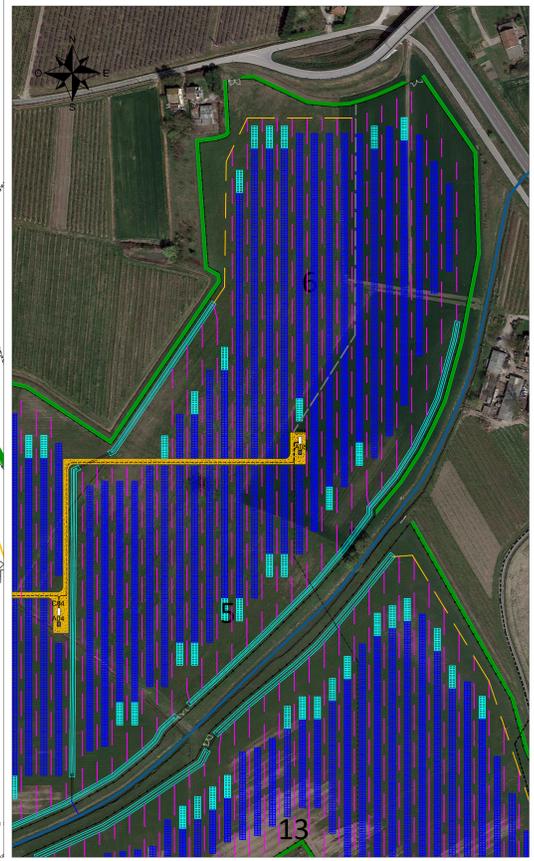


INQUADRAMENTO AREE OGGETTO DI INTERVENTO




PLANIMETRIA GENERALE SCALA 1:2000

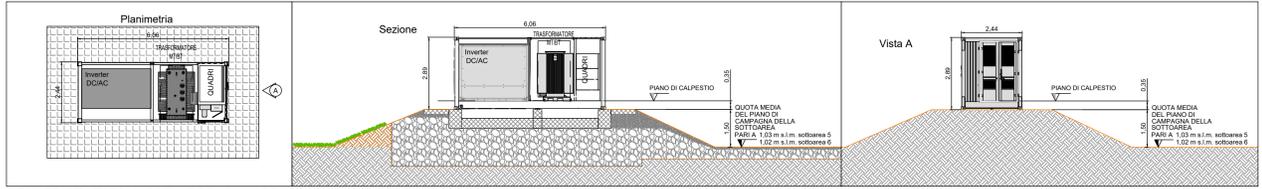


POWER STATION - C05 - SCALA 1:100

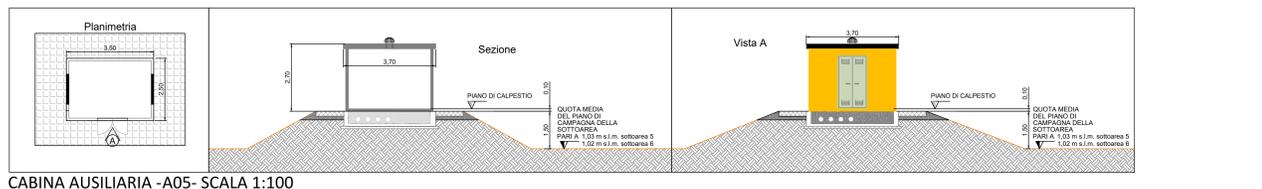


CABINA AUSILIARIA - A05 - SCALA 1:100

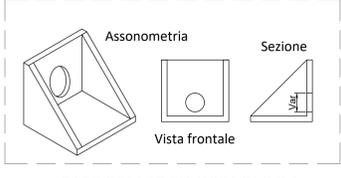

PARTICOLARE CHIAVICA IN C.C.A.

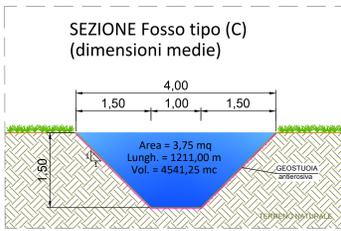

TIPOLOGICO INVASO DI LAMINAZIONE: FOSSO TIPO C

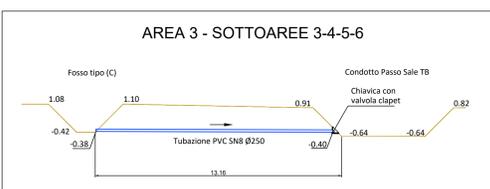

PARTICOLARE COLLEGAMENTO FOSSO DI LAMINAZIONE VERSO CONDOTTO PASSO SALE TB

NOTE:
 A) La quota media del piano di campagna è stata ricavata mediante l'analisi zonale del modello digitale del terreno dell'area 3 elaborato e ricavato sulla base del rilievo piano-altimetrico effettuato.
 B) Le quote altimetriche indicate saranno comunque verificate in fase di progettazione esecutiva ed in fase realizzativa

LEGENDA

- Quote assolute m s.l.m.
- Dreno elementare Ø 65/80 mm
- Collettore di raccolta
- Linea di cambio direzione di drenaggio
- Fosso di laminazione di nuova realizzazione
- Tubazione di scarico
- Canale Consorziale
- Direzione di scolo
- Recinzione impianto agrivoltico
- Cancello di accesso impianto agrivoltico
- Fascia di mitigazione perimetrale impianto agrivoltico
- Strade interne impianto agrivoltico
- Struttura porta moduli fotovoltaici tipo A 26x2
- Struttura porta moduli fotovoltaici tipo B 13x2

COMMITTENTE		PROGETTISTA	
Newagro S.r.l. Via Sebastiano Caboto, 15 20094 Corsico (MI)		wood. LIBRA RAVENNA Libra Ravenna s.r.l. Viale V. Randi, 90 48121 Ravenna (Ra) info@libraravenna.it	
0	Apr-24	EMESSO PER LITER AUTORIZZATIVO	AU MA RM
REV.	DATA	DESCRIZIONE	BY CHD APP
REVISIONI			
Impianto agrivoltico "Consandolo" da 57.002,4 kWp, opere connesse e infrastrutture indispensabili Comuni di Argenta e Portomaggiore (FE)			
PROGETTO DEFINITIVO IMPIANTO AGRIVOLTAICO E OPERE DI UTENZA			
TAV. 17d Layout impianto di drenaggio e invarianza idraulica con identificazione del punto di scarico area 3 - sottoaree 5 e 6			
Questo documento è di proprietà di Newagro S.r.l. e il detentore certifica che il documento è stato ricevuto legalmente. Ogni utilizzo, riproduzione o divulgazione del documento deve essere oggetto di specifica autorizzazione da parte di Newagro S.r.l.		N° PROGETTO	08N1024A
		SCALA	VARIE