


PLANIMETRIA OPERE IDRAULICHE AREA 4 - SOTTOAREE 7, 8 E 9 - SCALA 1:1000

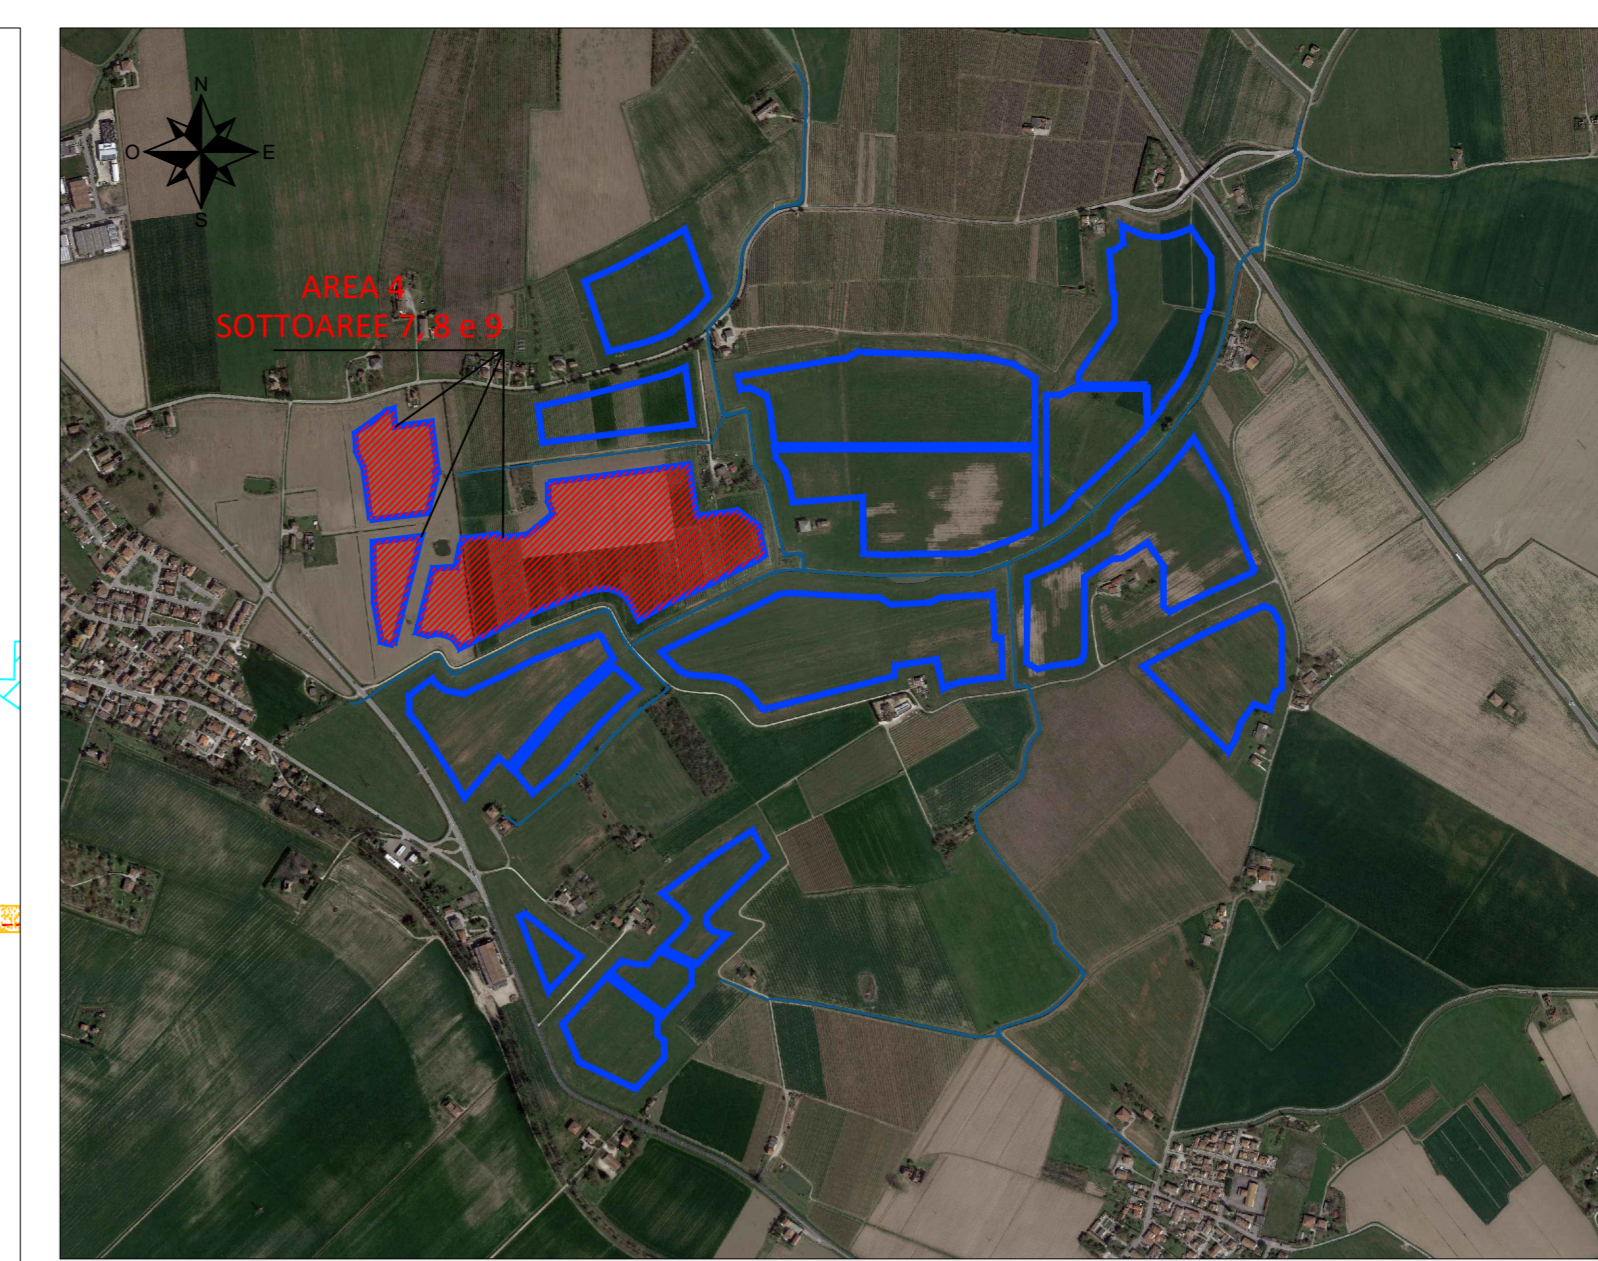


INQUADRAMENTO AREE OGGETTO DI INTERVENTO




PLANIMETRIA GENERALE SCALA 1:2000


NOTE:
 A) La quota media del piano di campagna è stata ricavata mediante l'analisi zonale del modello digitale del terreno dell'area 4 elaborato e ricavato sulla base del rilievo piano-altimetrico effettuato.
 B) Le quote altimetriche indicate saranno comunque verificate in fase di progettazione esecutiva ed in fase realizzativa

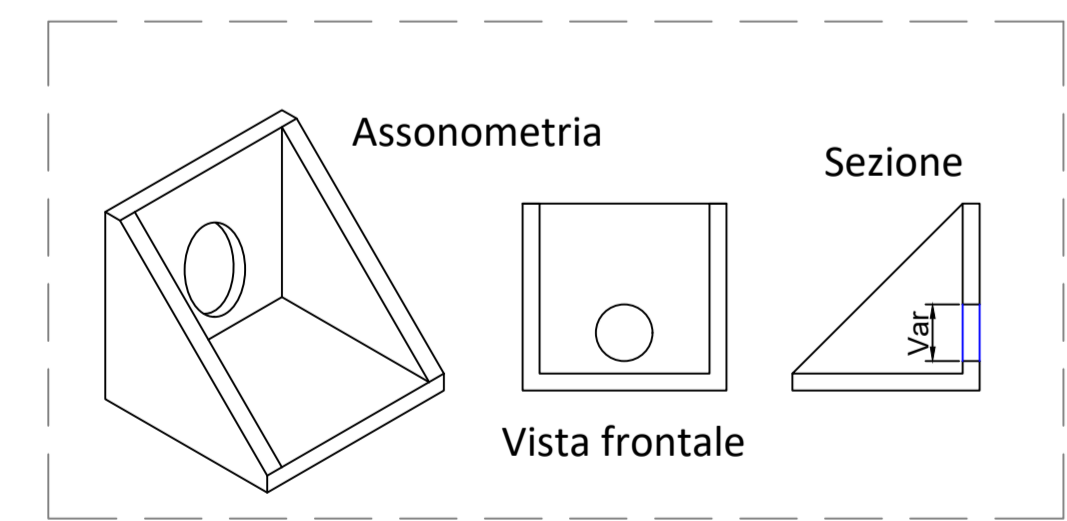


PARTICOLARE CHIAVICA IN C.C.A.

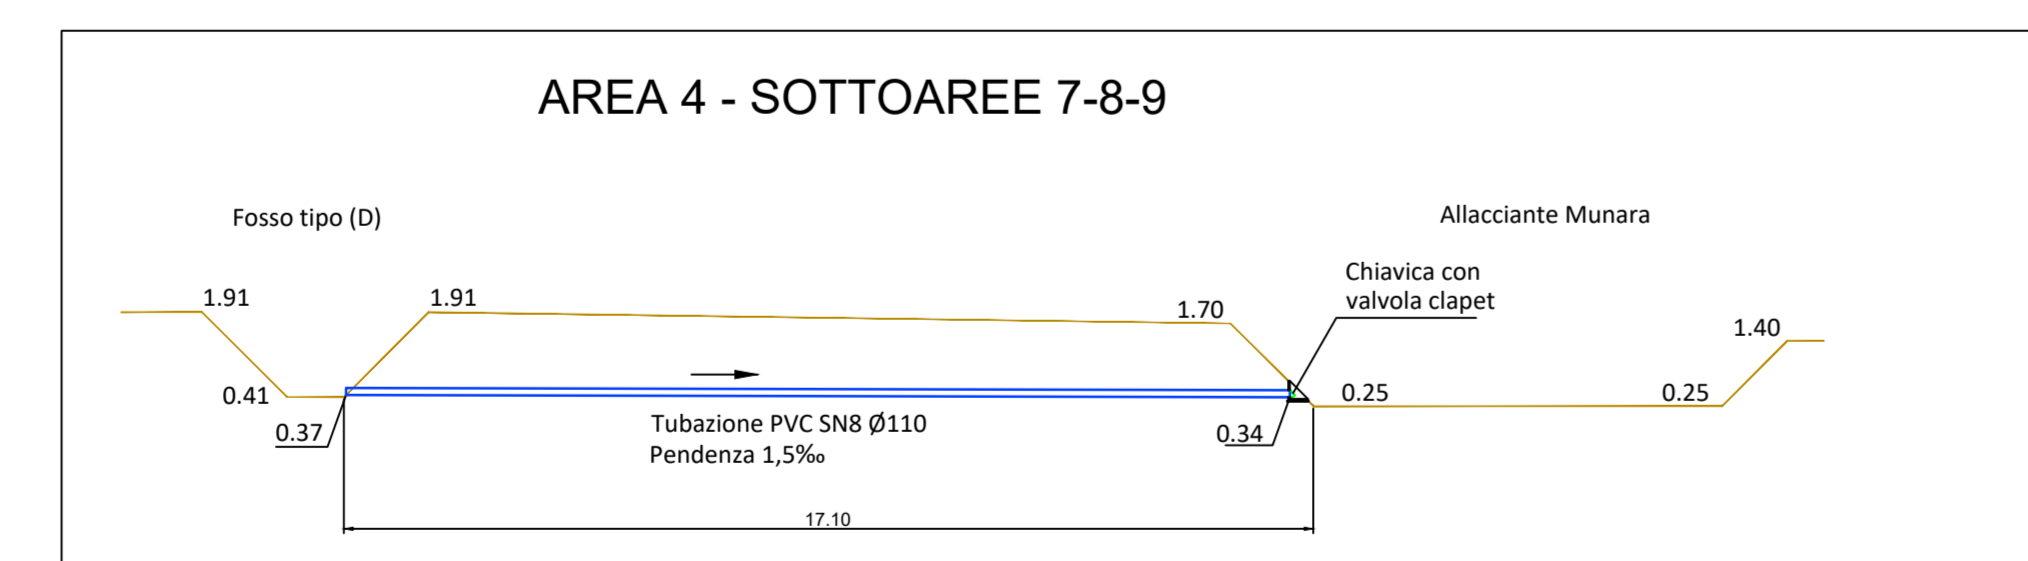


PARTICOLARE COLLEGAMENTO FOSSO DI LAMINAZIONE VERSO ALLACCIANTE MUNARA

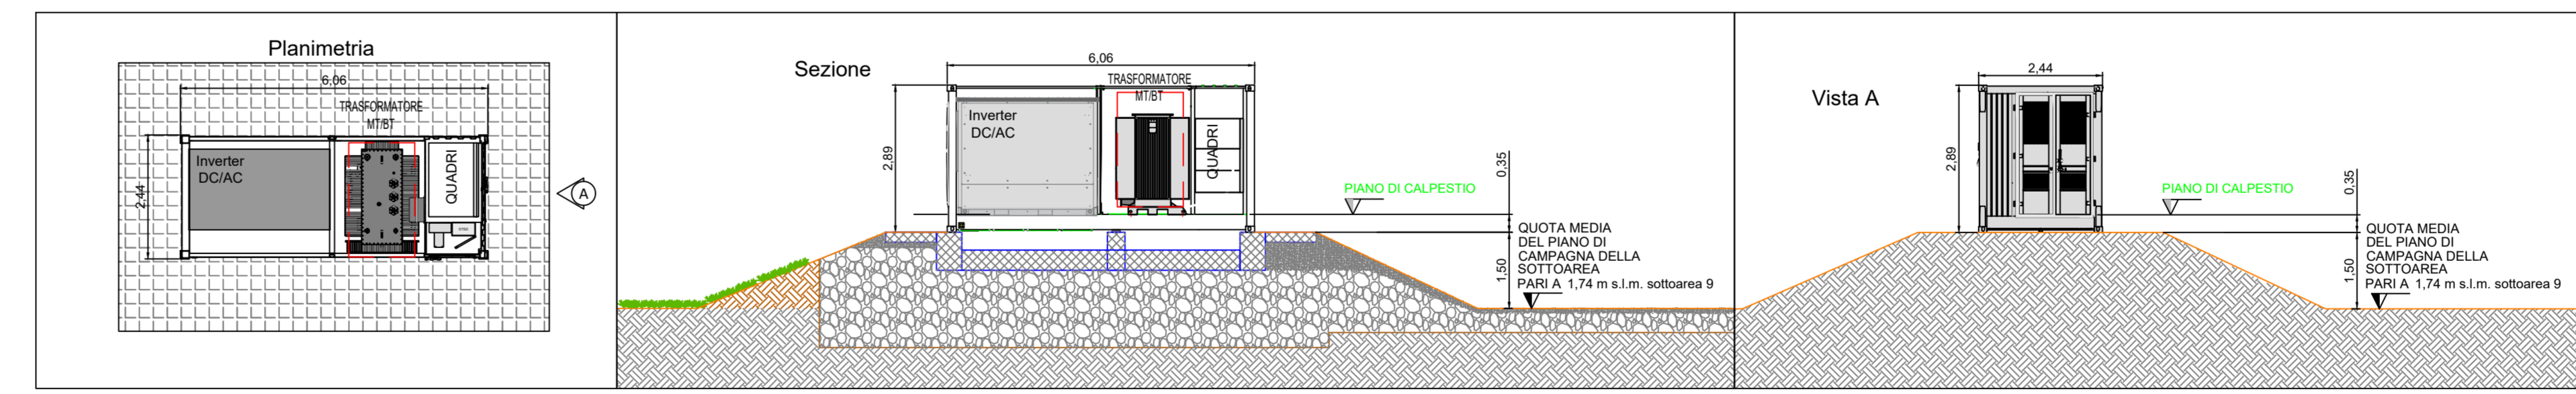

POWER STATION - C06 - C07 - C08 - SCALA 1:100

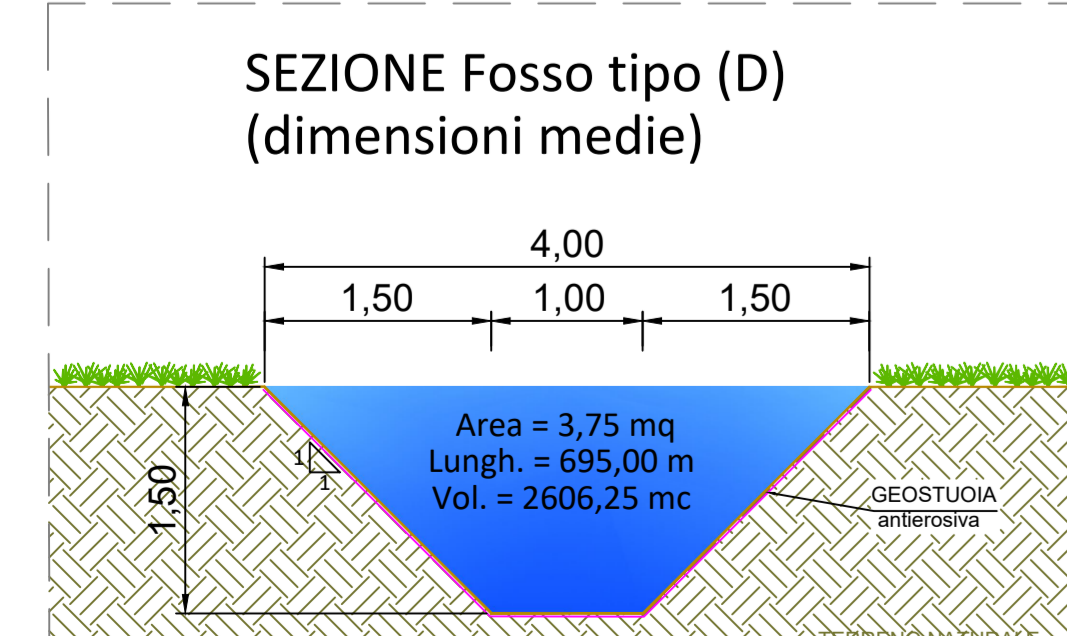

TIPOLOGICO INVASO DI LAMINAZIONE: FOSSO TIPO D

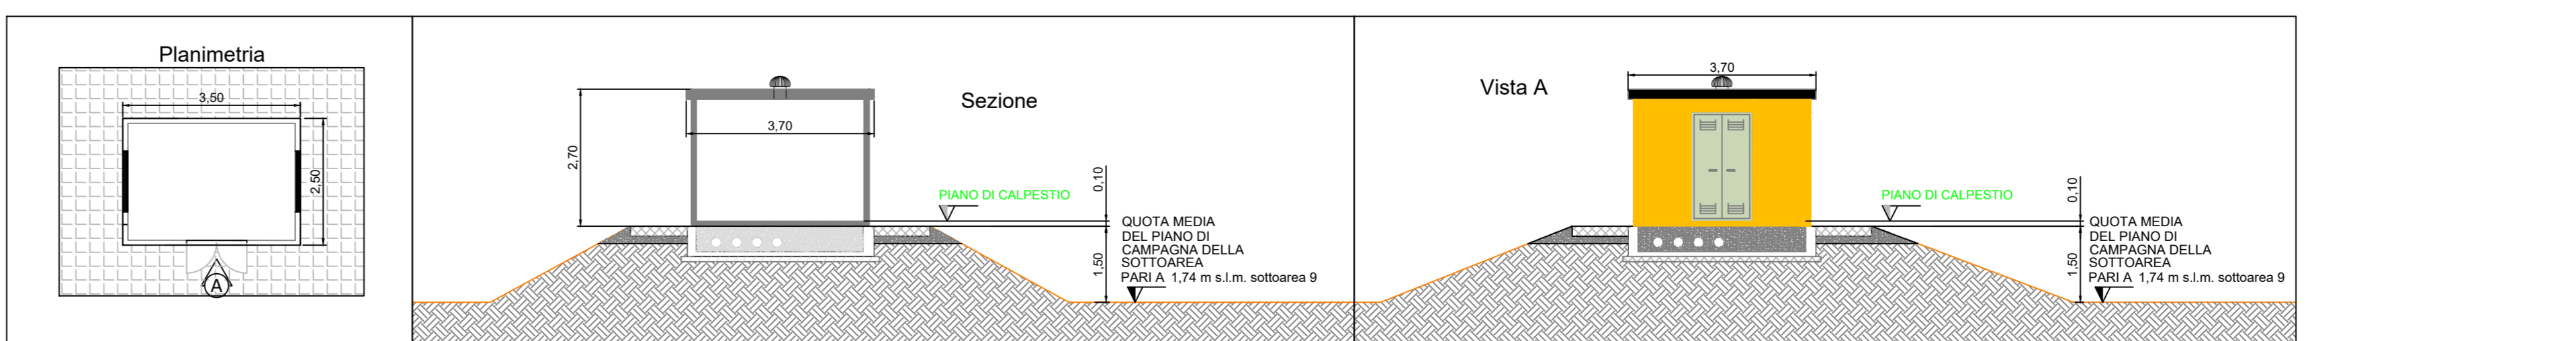

CABINA AUSILIARIA - A06 - A07 - A08 - SCALA 1:100

LEGENDA

- Quote assolute m.s.l.m.
- Dreno elementare Ø 65/80 mm
- Collettore e di raccolta
- Linea di cambio direzione di drenaggio
- Fosso di laminazione di nuova realizzazione
- Tubazione di scarico
- Canale Consorziale
- Direzione di scolo
- Recinzione impianto agrivoltico
- Cancello di accesso impianto agrivoltico
- Fascia di mitigazione perimetrale impianto agrivoltico
- Strade interne impianto agrivoltico
- Struttura porta moduli fotovoltaici tipo A 26x2
- Struttura porta moduli fotovoltaici tipo B 13x2

COMMITTENTE
Newagro S.r.l.
 Via Sebastiano Caboto, 15
 20094 Corsico (MI)

PROGETTISTA
wood.
LIBRA RAVENNA
 Libra Ravenna s.r.l.
 Viale V. Rossi, 50
 48121 Ravenna (Ra)
 info@libravenna.it

REV.	DATA	EMISSO PER ITER AUTORIZZATIVO	DESCRIZIONE	AU	MA	RM
0	Apr/24	EMISSO PER ITER AUTORIZZATIVO				

Impianto agrivoltico "Consandolo" da 57.002,4 kWp, opere connesse e infrastrutture indispensabili Comuni di Argenta e Portomaggiore (FE)

PROGETTO DEFINITIVO IMPIANTO AGRIVOLTAICO E OPERE DI UTENZA

TAV. 17a
 Layout impianto di drenaggio e invarianza idraulica con identificazione del punto di scarico area 4 - sottoree 7, 8 e 9

Questo documento è di proprietà di Newagro S.r.l. e il detentore certifica che il documento è stato ricevuto integralmente.
 Ogni utilizzo, riproduzione o divulgazione del documento deve essere oggetto di specifica autorizzazione da parte di Newagro S.r.l.

N° PROGETTO	GEN/2024
SCALA	VARE