


PLANIMETRIA OPERE IDRAULICHE AREA 6 - SOTTOAREA 12 - SCALA 1:1000




PLANIMETRIA GENERALE SCALA 1:2000




INQUADRAMENTO AREE OGGETTO DI INTERVENTO

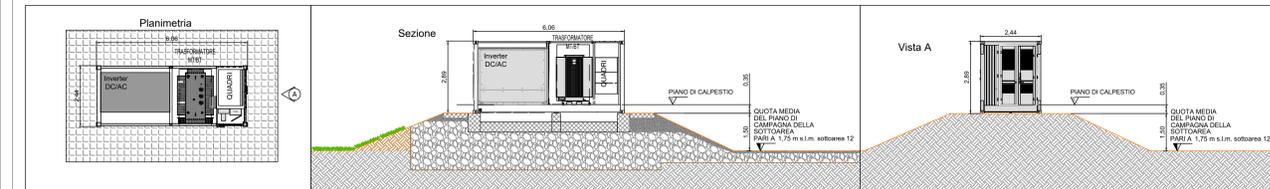


POWER STATION - C10 - C11 - SCALA 1:100

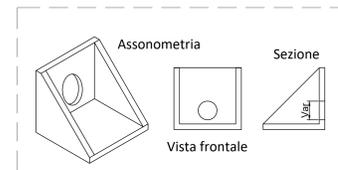


PARTICOLARE CHIAVICA IN C.C.A.

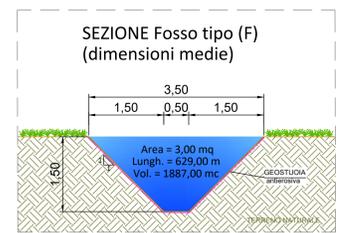

TIPOLOGICO INVASO DI LAMINAZIONE: FOSSO TIPO F

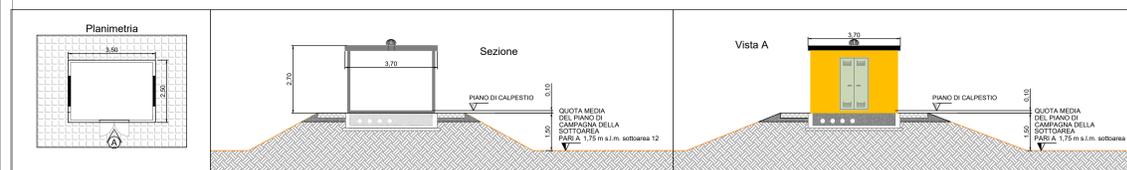

CABINA AUSILIARIA -A10 - A11 - SCALA 1:100

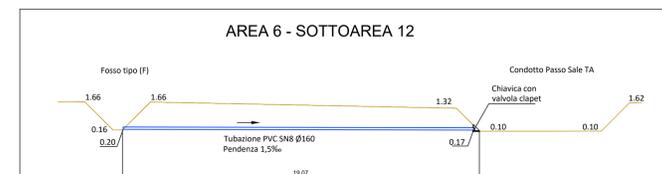

PARTICOLARE COLLEGAMENTO FOSSO DI LAMINAZIONE VERSO CONDOTTO PASSO SALE TA

NOTE:
 A) La quota media del piano di campagna è stata ricavata mediante l'analisi zonale del modello digitale del terreno dell'area 6 elaborato e ricavato sulla base del rilievo piano-altimetrico effettuato.
 B) Le quote altimetriche indicate saranno comunque verificate in fase di progettazione esecutiva ed in fase realizzativa

LEGENDA	
	Quote assolute m s.l.m.
	Dreno elementare Ø 65/80 mm
	Collettore di raccolta
	Linea di cambio direzione di drenaggio
	Fosso di laminazione di nuova realizzazione
	Tubazione di scarico
	Canale Consorziale
	Direzione di scolo
	Recinzione impianto agrivoltico
	Cancello di accesso impianto agrivoltico
	Fascia di mitigazione perimetrale impianto agrivoltico
	Strade interne impianto agrivoltico
	Struttura porta moduli fotovoltaici tipo A 26x2
	Struttura porta moduli fotovoltaici tipo B 13x2

COMMITTENTE		PROGETTISTA			
Newagro S.r.l. Via Sebastiano Caboto, 15 20094 Corsico (MI)		wood. LIBRA RAVENNA s.r.l. Libra Ravenna s.r.l. Viale V. Randi, 90 46121 Ravenna (RA) info@libraravenna.it			
REV.	DATA	DESCRIZIONE	BY	MA	RM
0	Apr-24	EMESSO PER ITER AUTORIZZATIVO	AU	MA	RM
REVISIONI					
<p>Impianto agrivoltico "Consandolo" da 57.002,4 kWp, opere connesse e infrastrutture indispensabili Comuni di Argenta e Portomaggiore (FE)</p> <p>PROGETTO DEFINITIVO IMPIANTO AGRIVOLTAICO E OPERE DI UTENZA</p> <p>TAV. 17g Layout impianto di drenaggio e invarianza idraulica con identificazione del punto di scarico area 6 - sottoarea 12</p>					
Questo documento è di proprietà di Newagro S.r.l. e il detentore certifica che il documento è stato ricevuto legittimamente. Ogni utilizzo, riproduzione o divulgazione del documento deve essere oggetto di specifica autorizzazione da parte di Newagro S.r.l.		N° PROGETTO	06N1024A		
		SCALA	VARIE		