





PLANIMETRIA GENERALE SCALA 1:2000

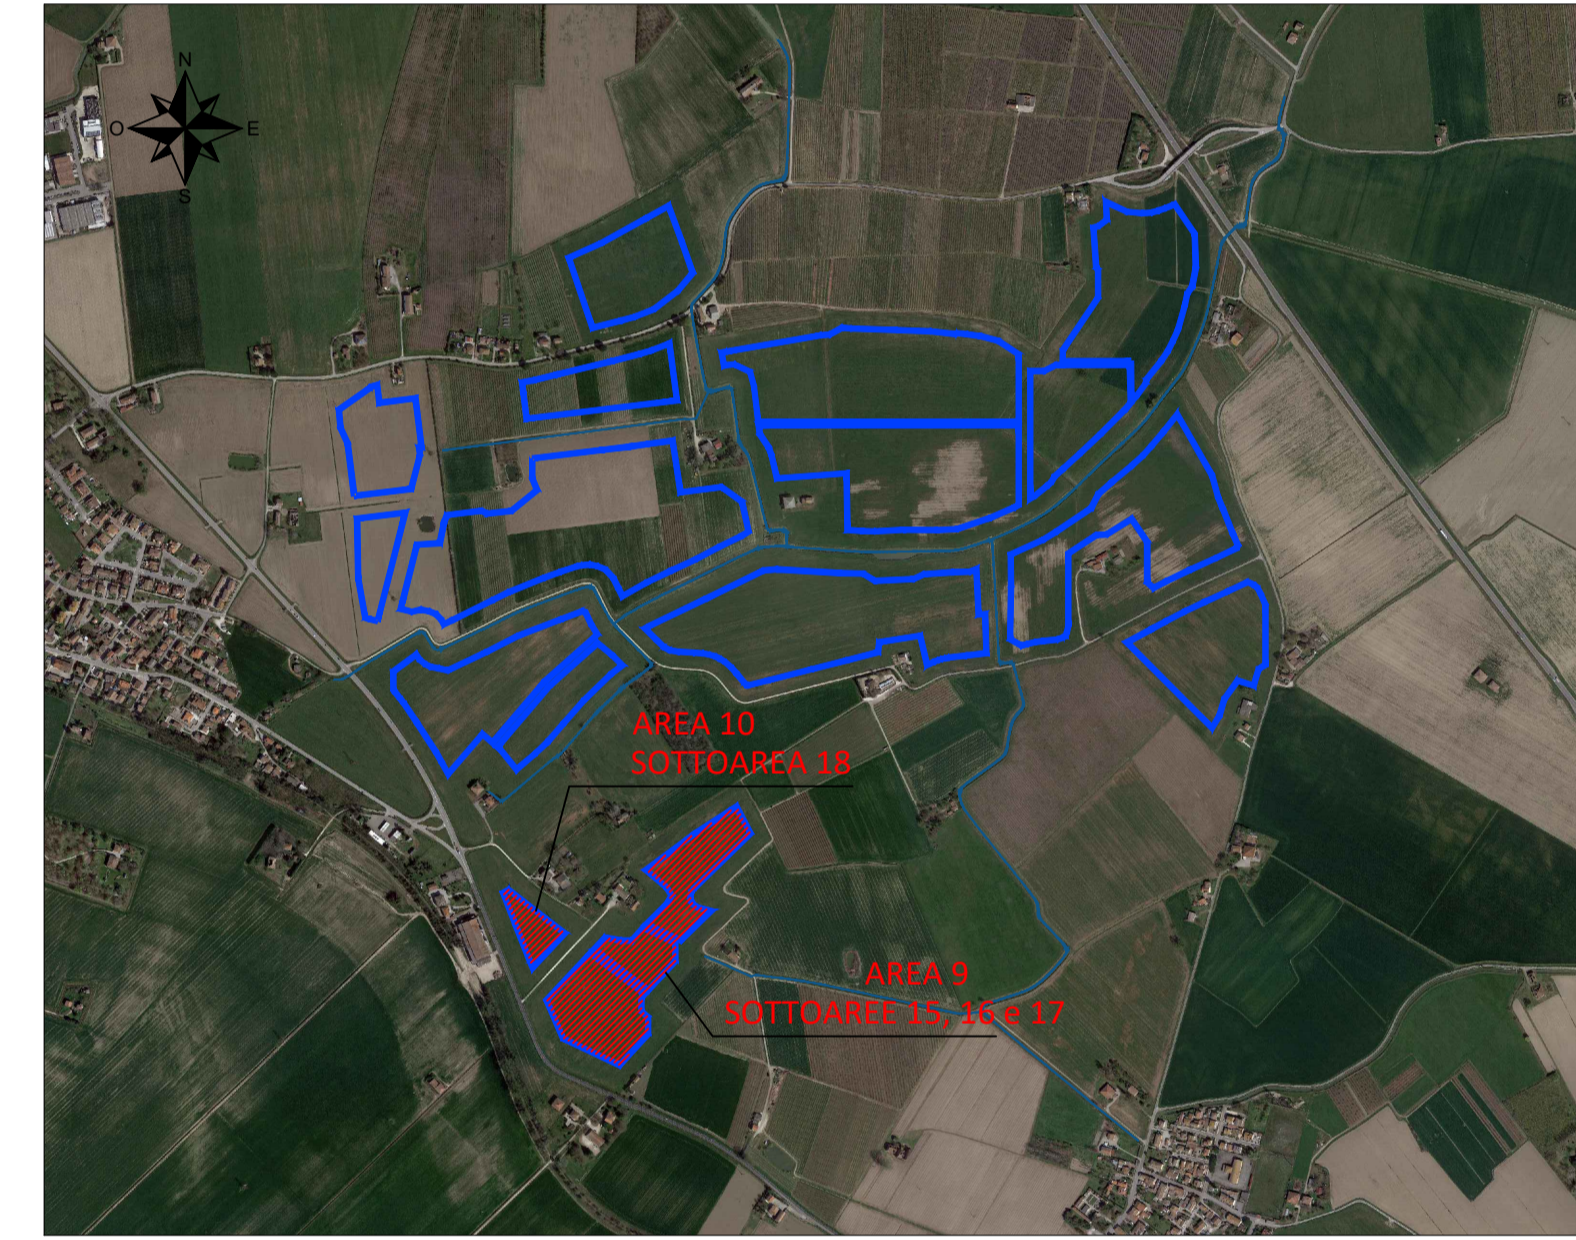


INQUADRAMENTO AREE OGGETTO DI INTERVENTO


PLANIMETRIA OPERE IDRAULICHE AREE 9 E 10 - SOTTOAREE 15, 16, 17 E 18 - SCALA 1:1000

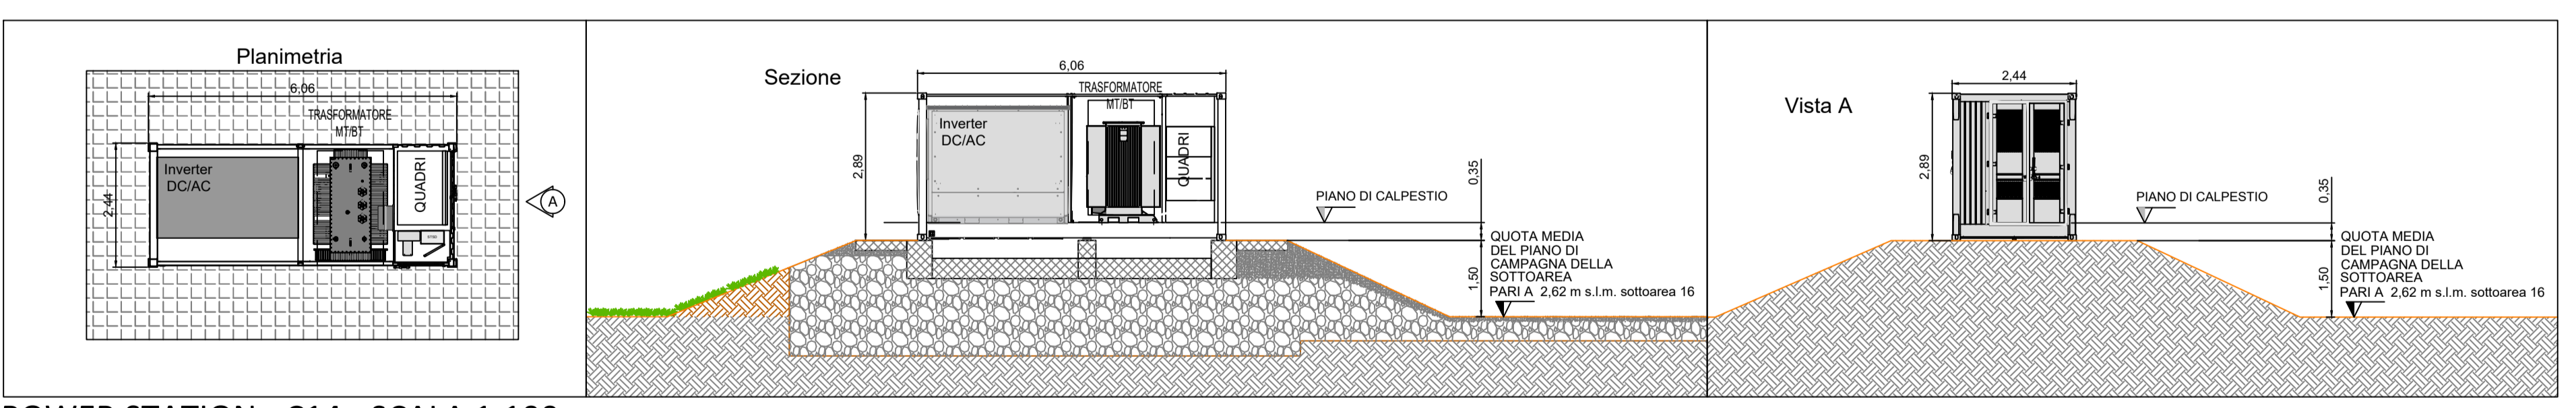


POWER STATION - C14 - SCALA 1:100

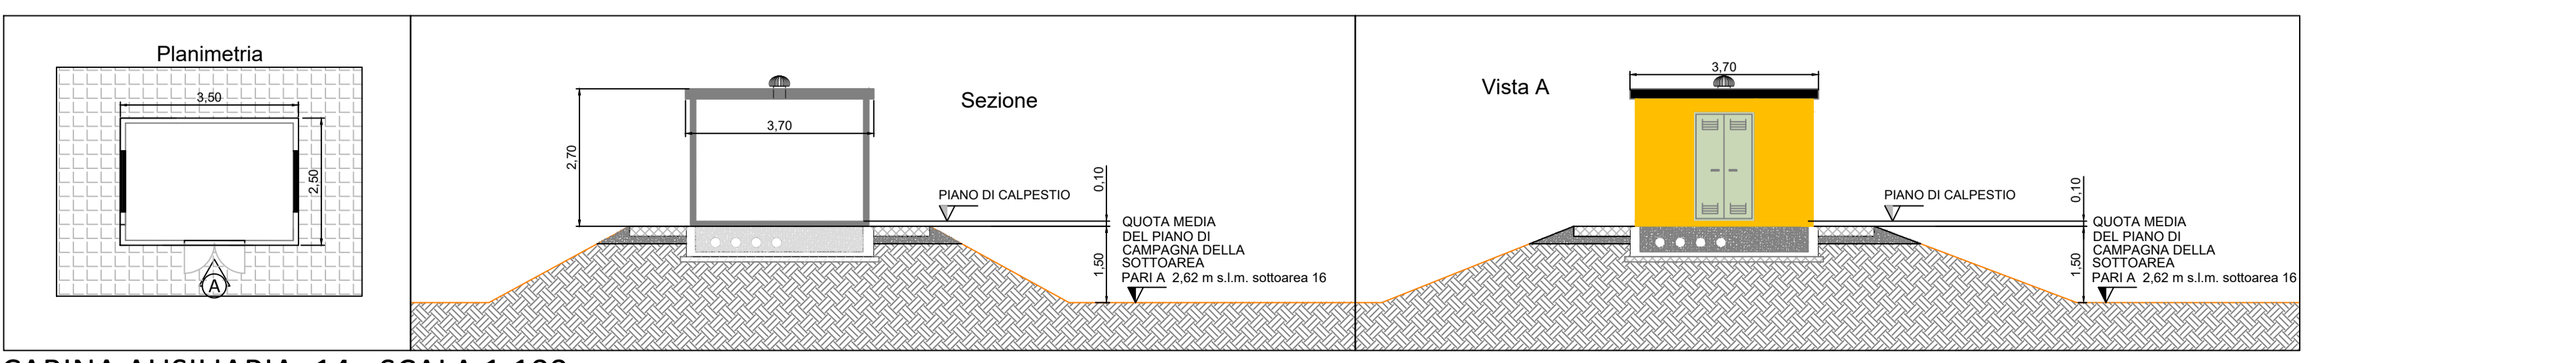


CABINA AUSILIARIA -14 - SCALA 1:100

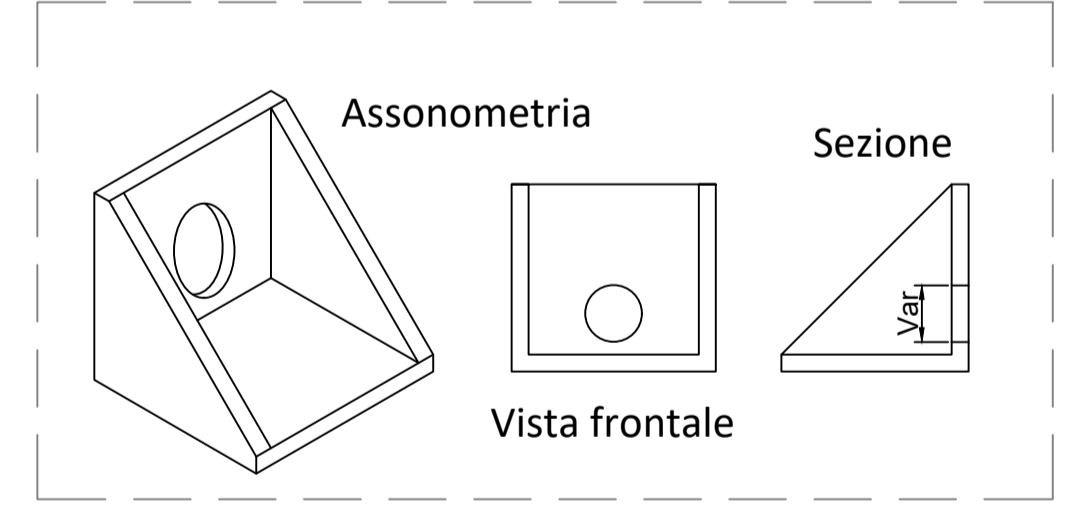

PARTICOLARE CHIAVICA IN C.C.A.

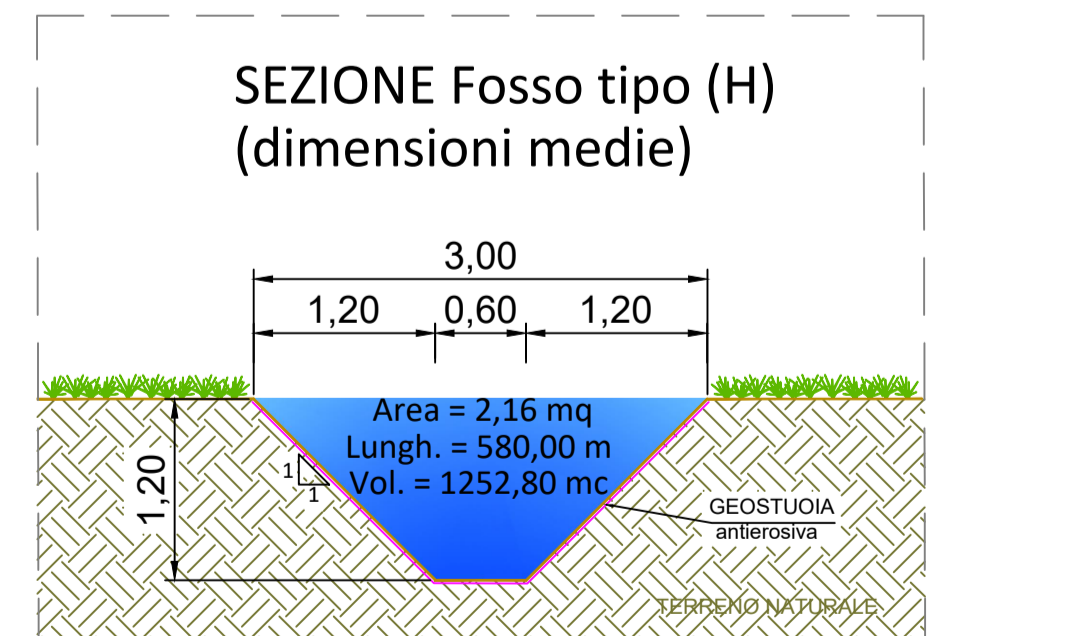

TIPOLOGICO INVASO DI LAMINAZIONE: FOSSO TIPO H

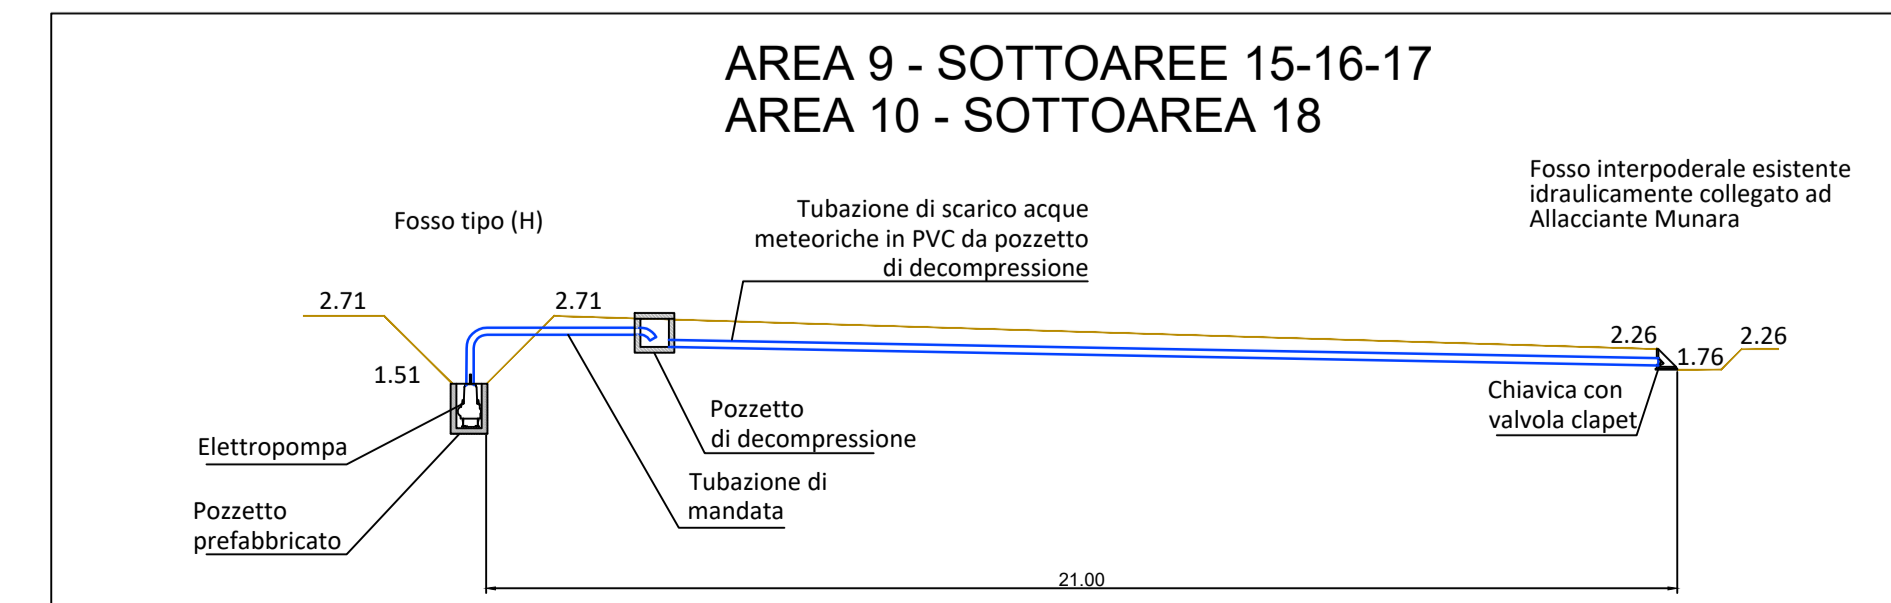

PARTICOLARE COLLEGAMENTO FOSSO DI LAMINAZIONE VERSO ALLACCIANTE MUNARA

NOTE:
 A) La quota media del piano di campagna è stata ricavata mediante l'analisi zonale del modello digitale del terreno delle aree 9 e 10 elaborato e ricavato sulla base del rilievo piano-altimetrico effettuato.
 B) Le quote altimetriche indicate saranno comunque verificate in fase di progettazione esecutiva ed in fase realizzativa

LEGENDA	
	Quote assolute m s.l.m.
	Dreno elementare Ø 65/80 mm
	Collettore di raccolta
	Linea di cambio direzione di drenaggio
	Fosso di laminazione di nuova realizzazione
	Tubazione di scarico
	Canale Consorziale
	Direzione di scolo
	Recinzione impianto agrivoltico
	Cancello di accesso impianto agrivoltico
	Fascia di mitigazione perimetrale impianto agrivoltico
	Strade interne impianto agrivoltico
	Struttura porta moduli fotovoltaici tipo A 262k
	Struttura porta moduli fotovoltaici tipo B 132k

COMMITTENTE		PROGETTISTA			
Newagro S.r.l. Via Sebastiano Caboto, 15 20094 Corsico (MI)		LIBRA RAVENNA Libra Ravenna s.r.l. Viale V. Randi, 90 48121 Ravenna (Ra) info@libraravenna.it			
0	Apr-24	EMESSO PER ITER AUTORIZZATIVO	AU	MA	RM
REV.	DATA	DESCRIZIONE	BY	CHD	APP
REVISIONI					
Impianto agrivoltico "Consandolo" da 57.002,4 kWp, opere connesse e infrastrutture indispensabili Comuni di Argenta e Portomaggiore (FE)					
PROGETTO DEFINITIVO IMPIANTO AGRIVOLTICO E OPERE DI UTENZA					
TAV. 171					
Layout impianto di drenaggio e invarianza idraulica con identificazione del punto di scarico aree 9 e 10 - sottoaree 15, 16, 17 e 18					
Questo documento è di proprietà di Newagro S.r.l. e il detentore certifica che il documento è stato redatto legalmente. Ogni utilizzo, riproduzione o divulgazione del documento deve essere oggetto di specifica autorizzazione da parte di Newagro S.r.l.					
N° PROGETTO		08N1024A			
SCALA		VARIE			