




Dettaglio vista planimetrica struttura - scala 1:100

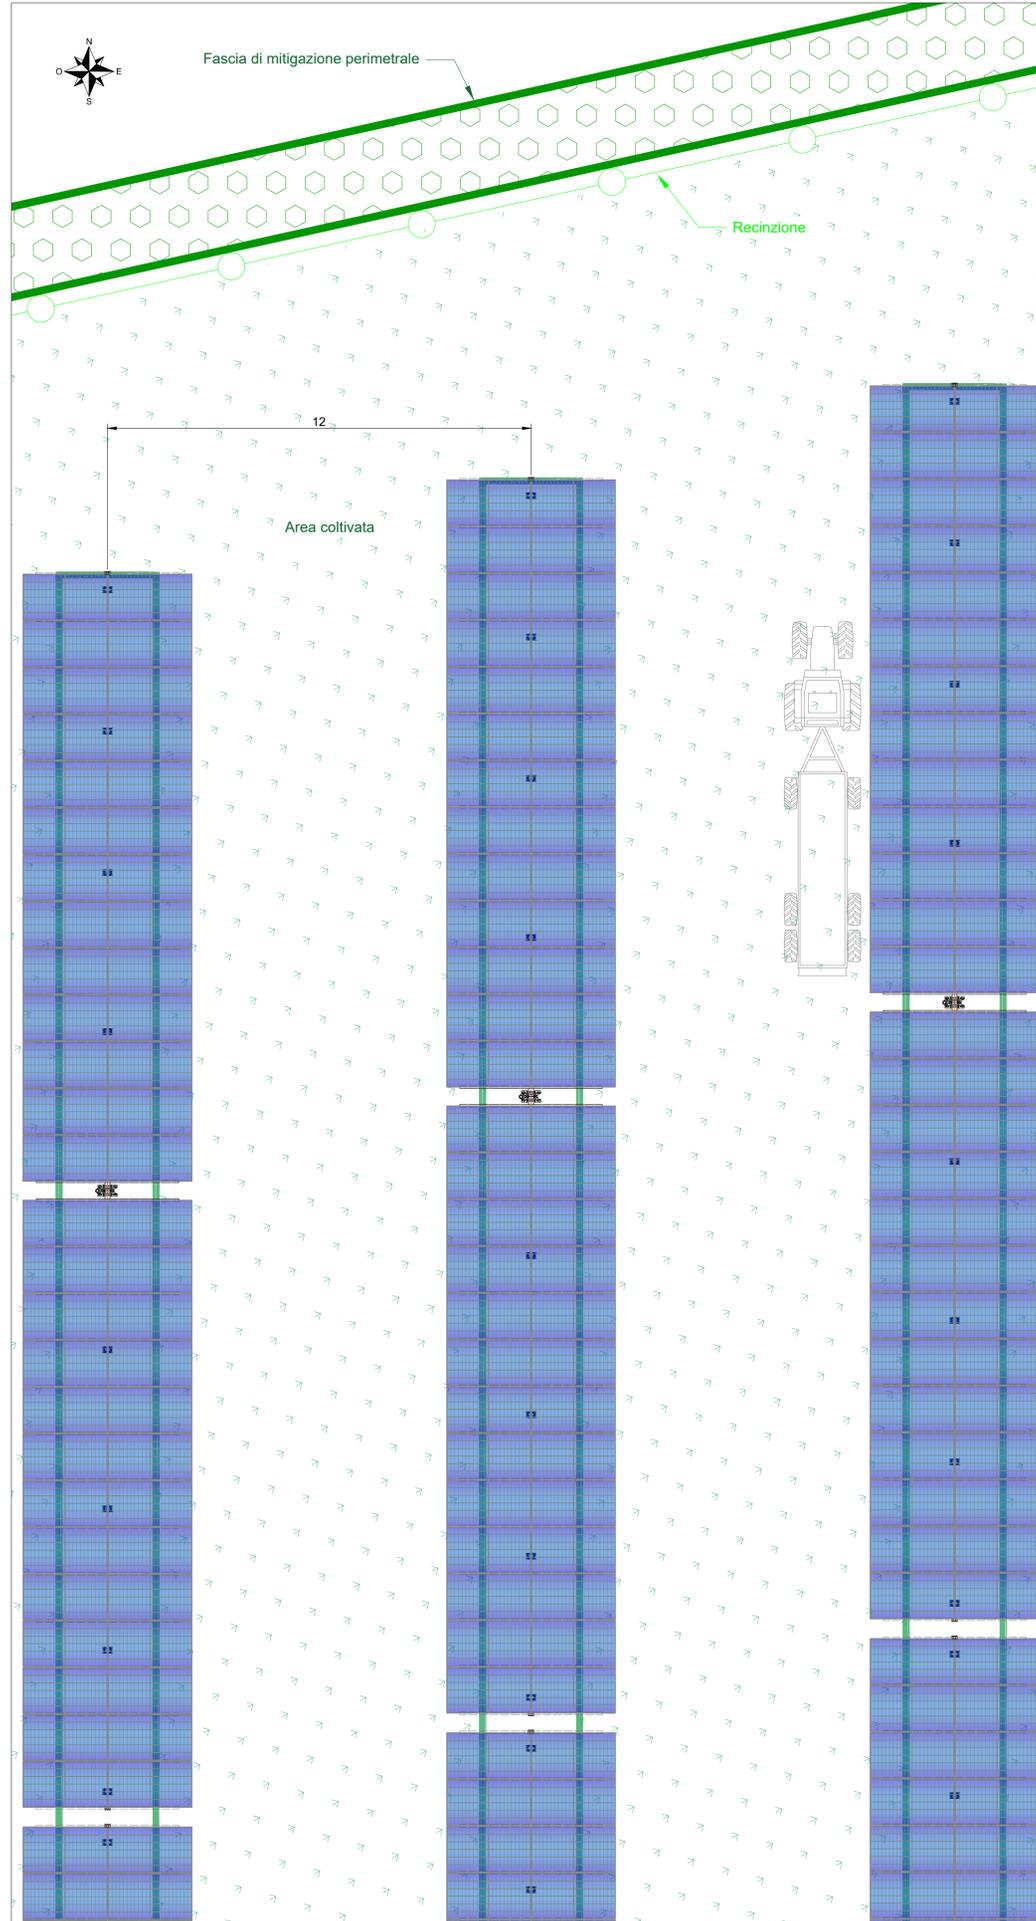


Dettaglio sezione longitudinale struttura - scala 1:200

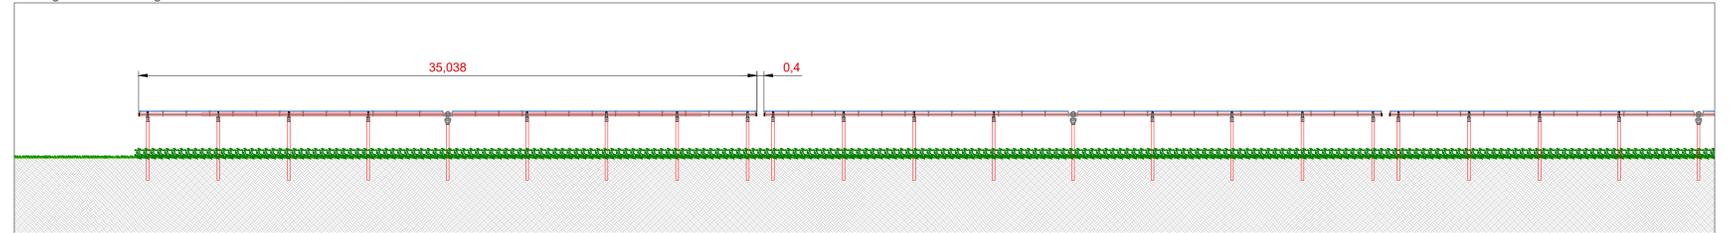


Dettaglio sezione longitudinale struttura - scala 1:100

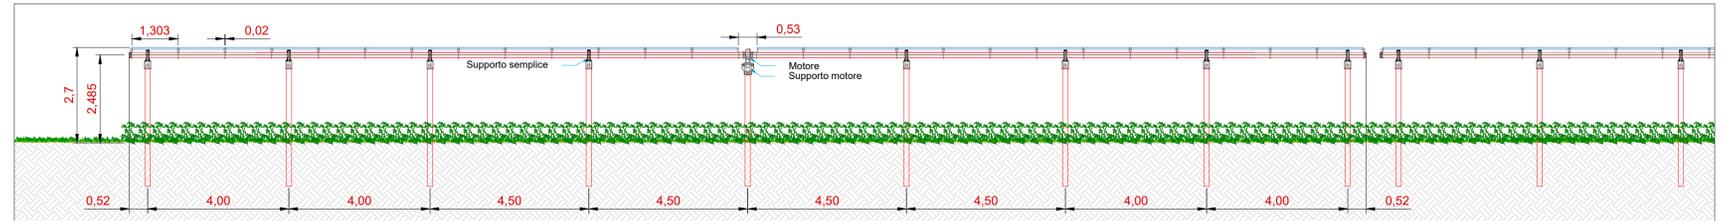


Vista frontale con rotazione 60° - scala 1:100

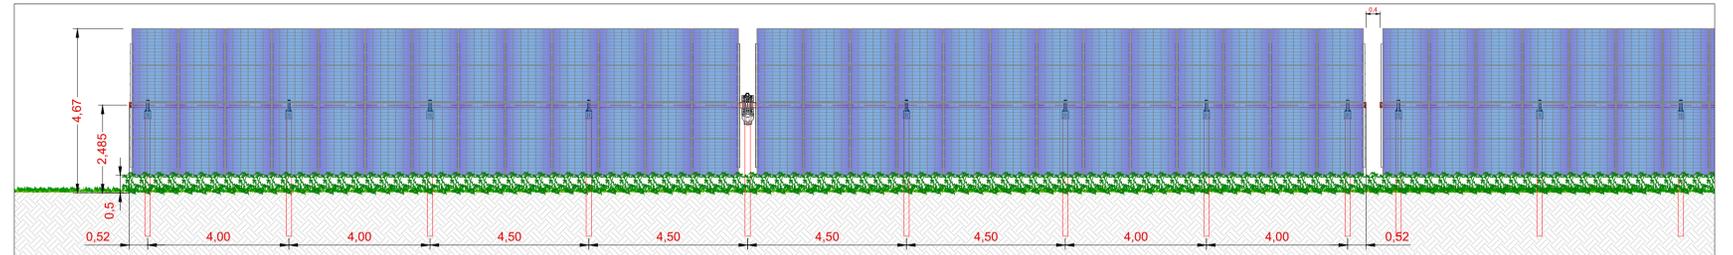


Dettaglio sezione trasversale struttura - scala 1:50

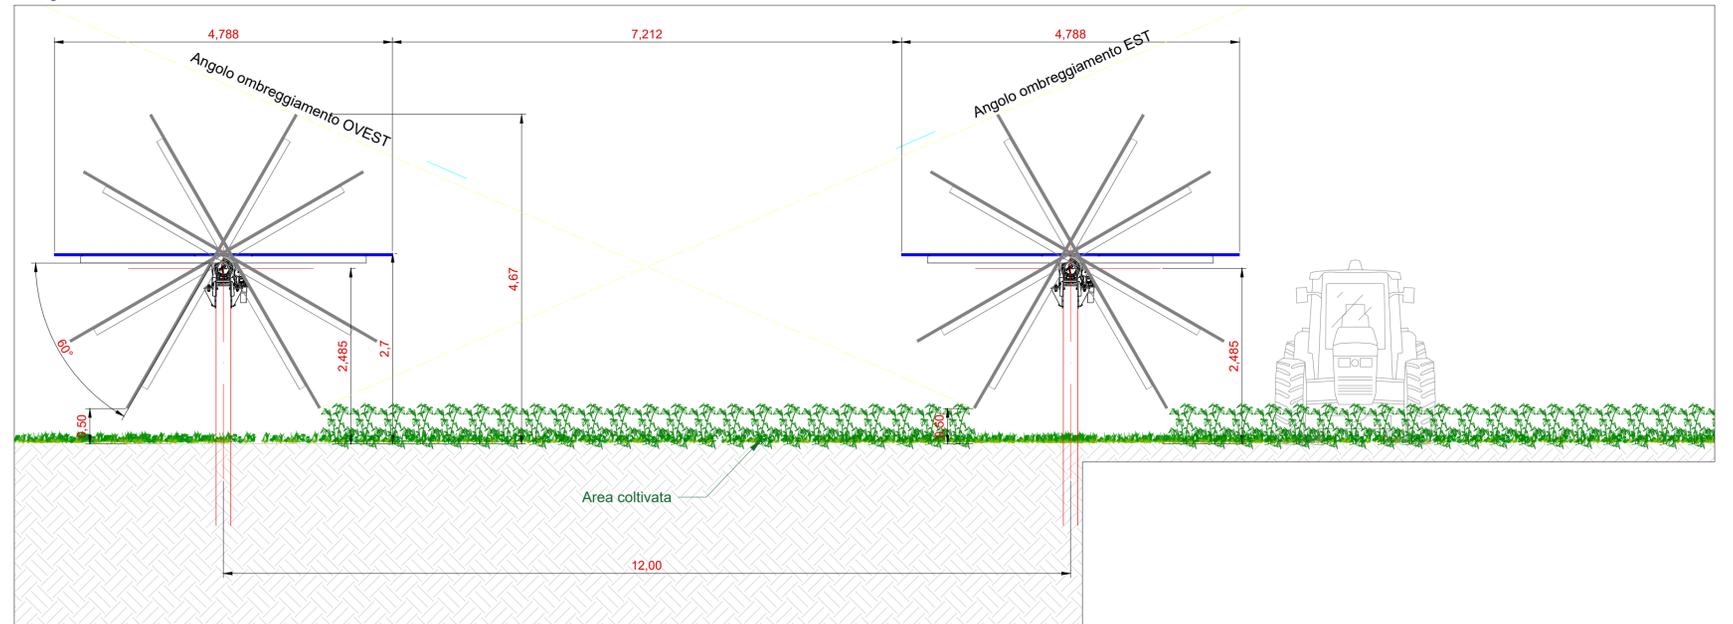


Particolare fissaggio moduli - scala 1:10

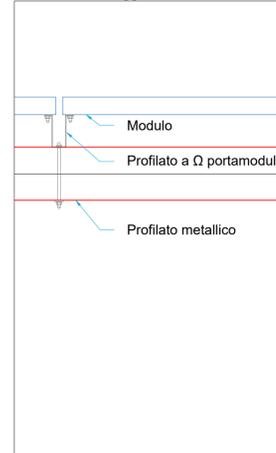

Vista posteriore modulo tipo - scala 1:20

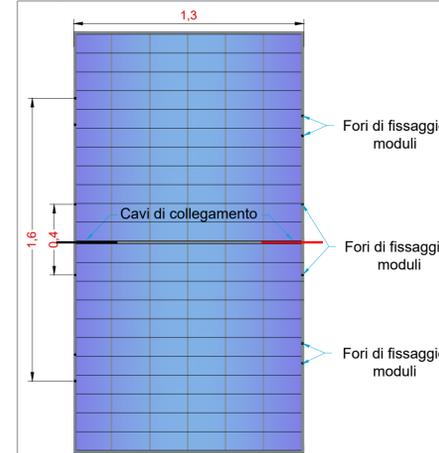

Vista anteriore modulo tipo - scala 1:20

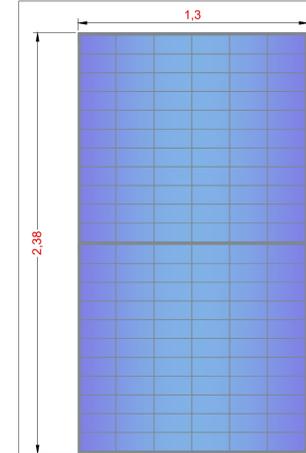

COMMITTENTE  
**Newagro S.r.l.**  
 Via Sebastiano Caboto, 15  
 20094 Corsico (MI)

PROGETTISTA  
**SCM INGEGNERIA**  
 Dott. Ing. Daniele CAVALLO n° 1220

REV.	DATA	DESCRIZIONE	BY	CHD	APP
0	Apr-24	EMESSO PER ITER AUTORIZZATIVO	DC	MA	RM

**Impianto agrivoltaico "Consandolo" da 57.002,4 kWp, opere connesse e infrastrutture indispensabili Comuni di Argenta e Portomaggiore (FE)**

**PROGETTO DEFINITIVO IMPIANTO AGRIVOLTAICO E OPERE DI UTENZA**

**TAV. 22**  
**Tipico strutture di sostegno 26x2**

Questo documento è di proprietà di Newagro S.r.l. e il detentore certifica che il documento è stato ricevuto legalmente. Ogni utilizzo, riproduzione o divulgazione del documento deve essere oggetto di specifica autorizzazione da parte di Newagro S.r.l.

N° PROGETTO	0BN1024A
SCALA	1:10000