




Dettaglio vista planimetrica struttura - scala 1:100

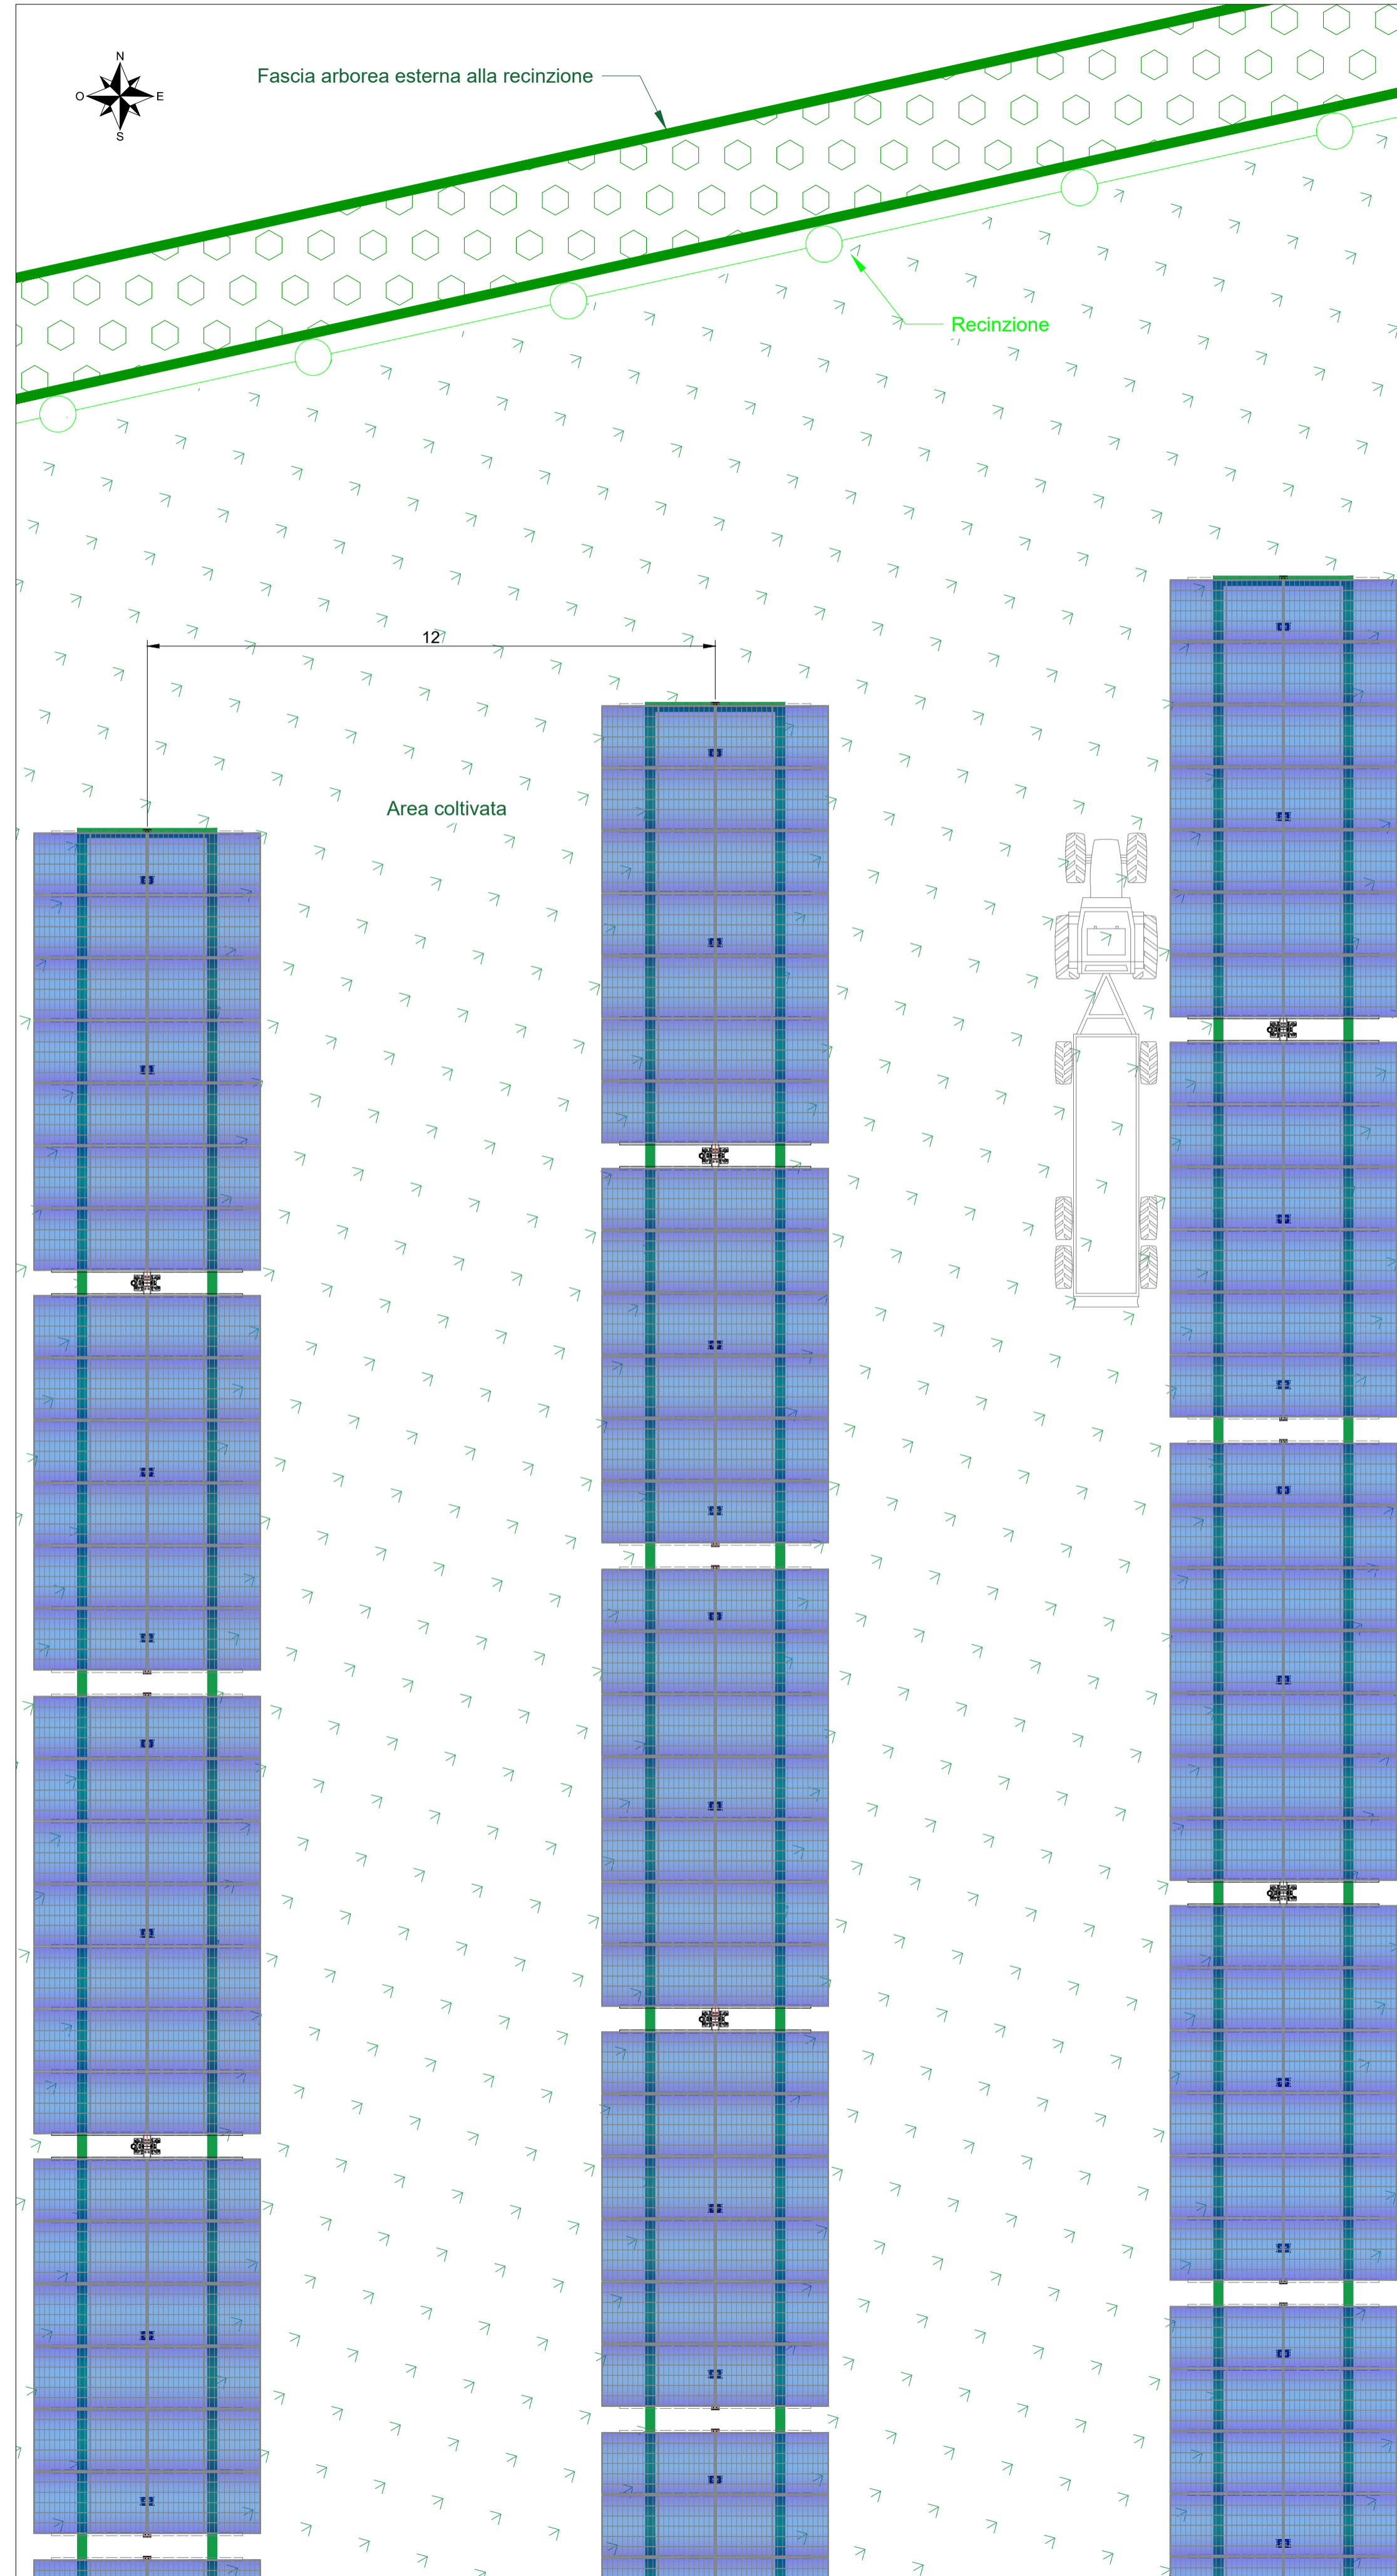


Dettaglio sezione longitudinale struttura - scala 1:200

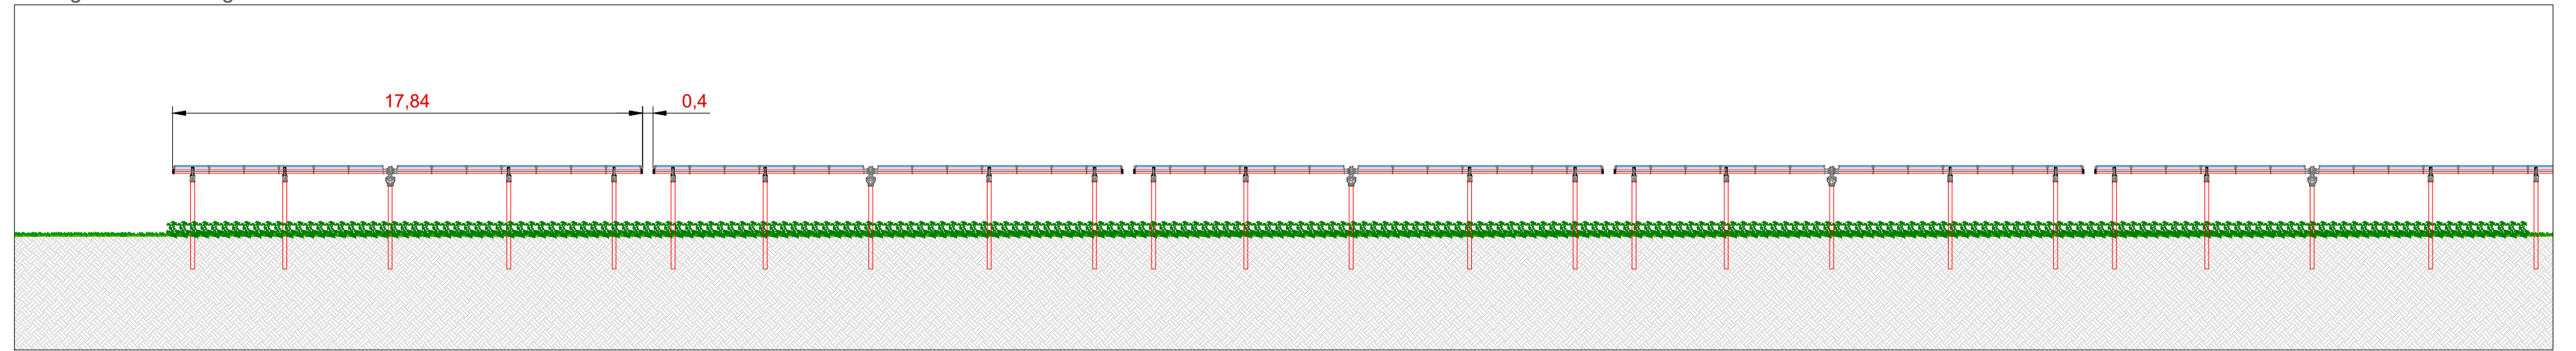


Dettaglio sezione longitudinale struttura - scala 1:100

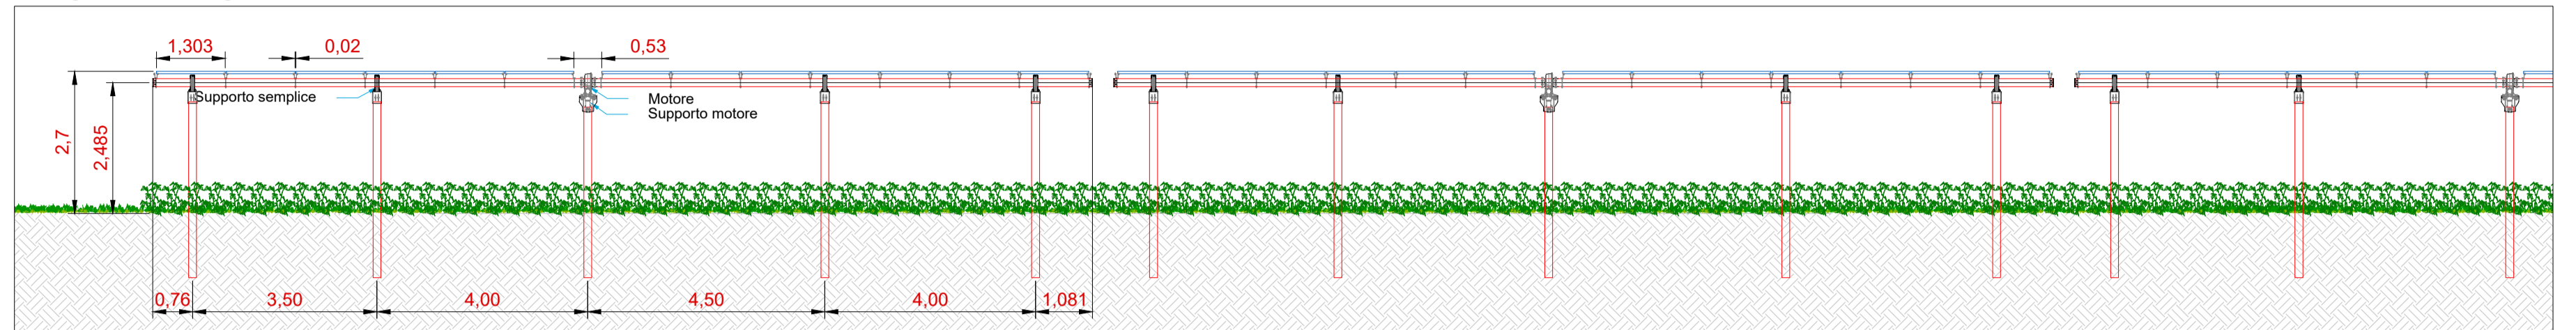


Vista frontale con rotazione 60° - scala 1:100

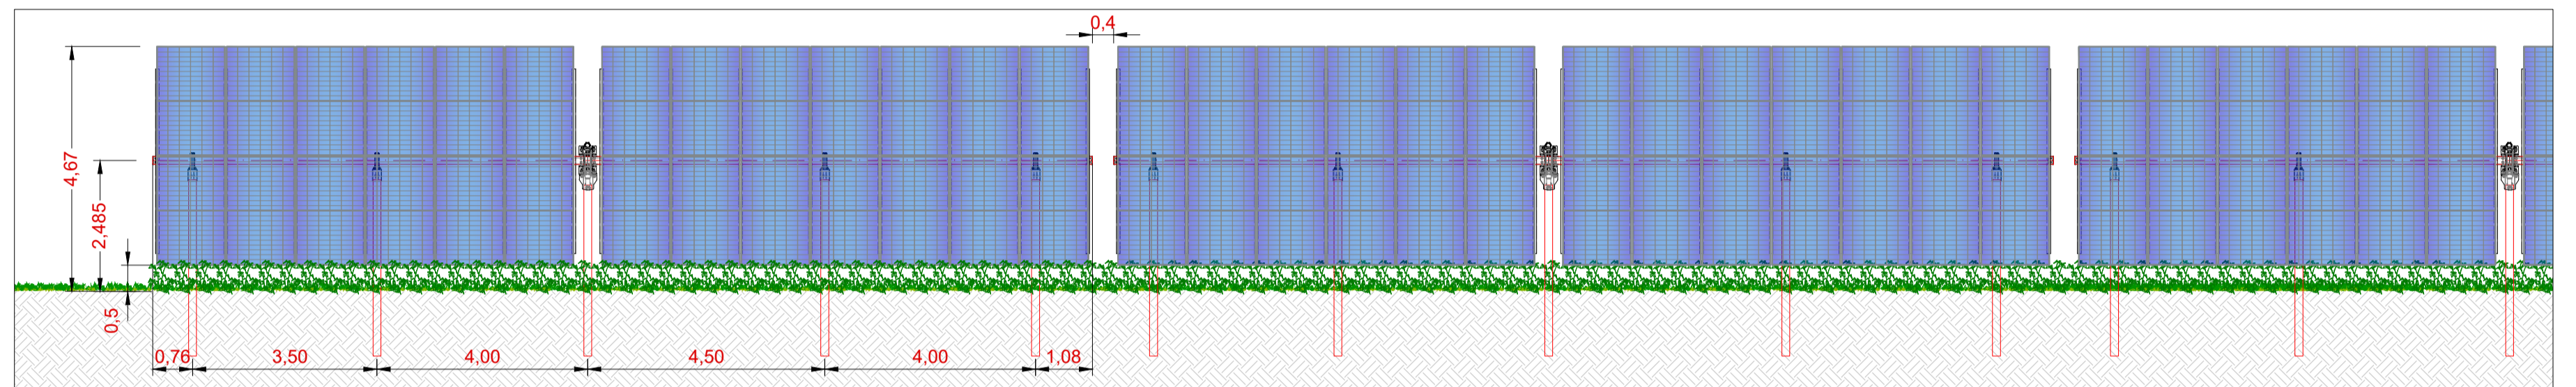


Dettaglio sezione trasversale struttura - scala 1:50

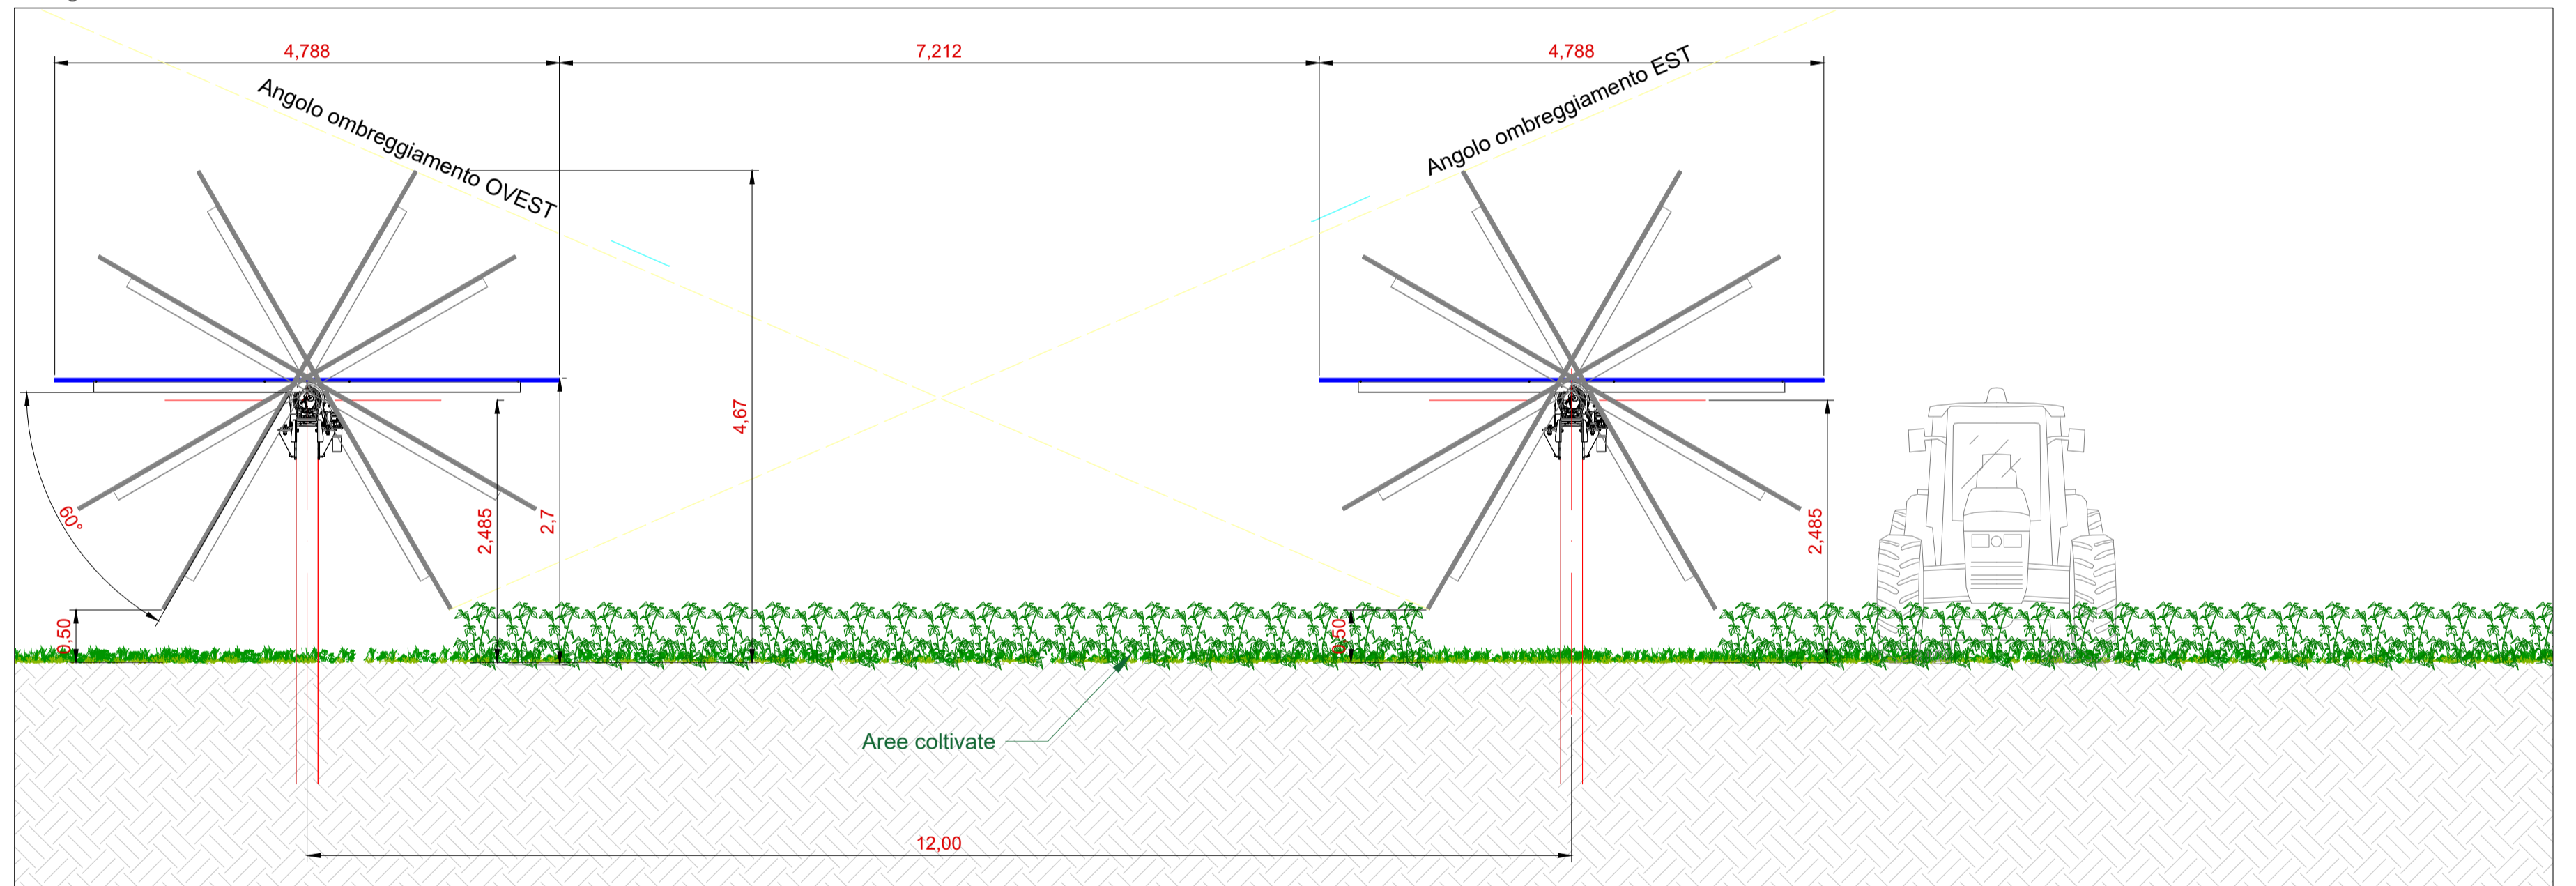


Particolare fissaggio moduli - scala 1:10

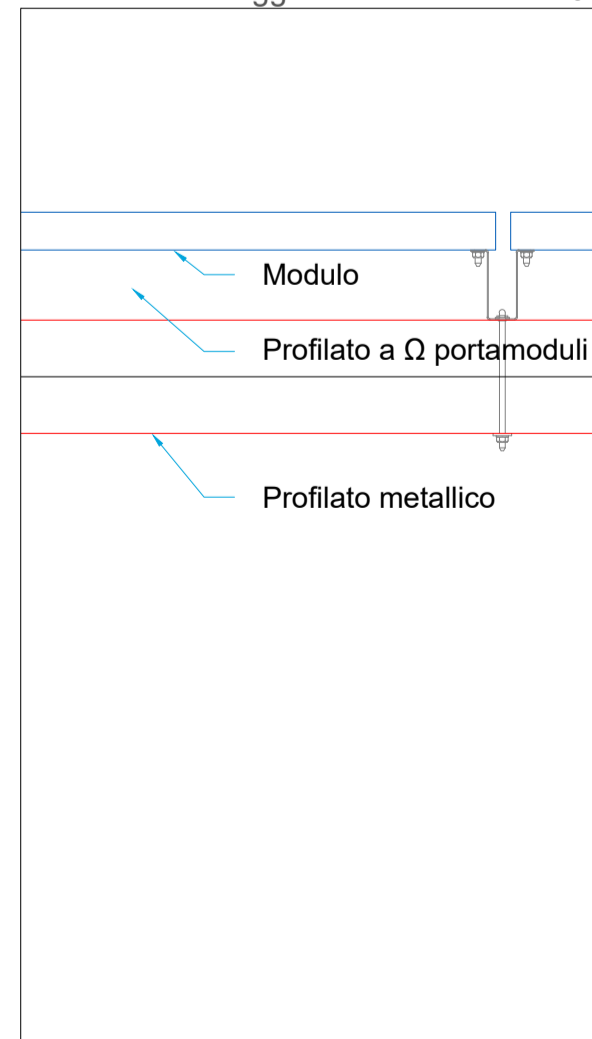

Vista posteriore modulo tipo - scala 1:20

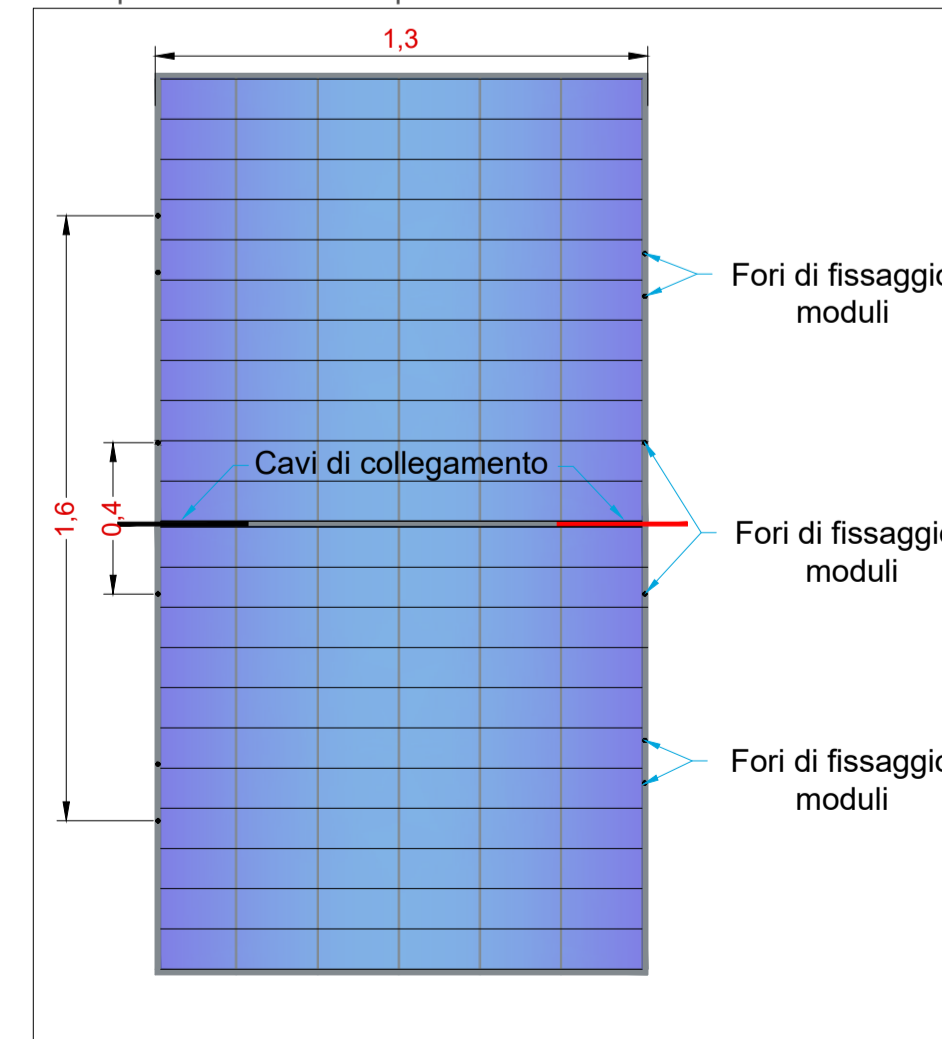

Vista anteriore modulo tipo - scala 1:20

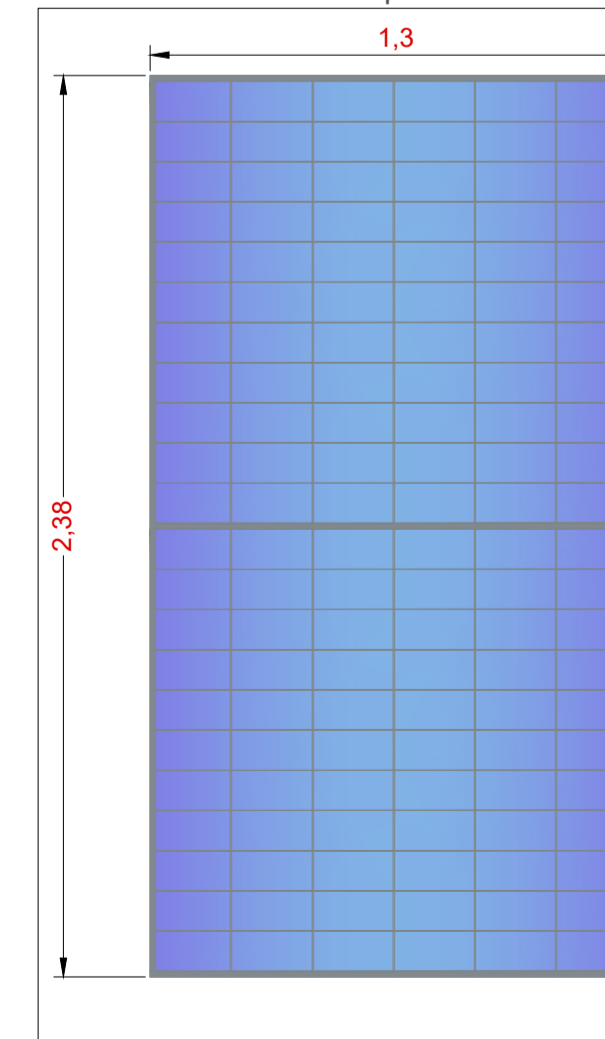

COMMITTENTE <b>Newagro S.r.l.</b> Via Sebastiano Caboto, 15 20094 Corsico (MI)			PROGETTISTA 		
0	Apr-24	EMESSO PER ITER AUTORIZZATIVO	DC	MA	RM
REV.	DATA	DESCRIZIONE	BY	CHD	APP
<b>Impianto agrivoltaico "Consandolo" da 57.002,4 kWp, opere connesse e infrastrutture indispensabili Comuni di Argenta e Portomaggiore (FE)</b>					
<b>PROGETTO DEFINITIVO IMPIANTO AGRIVOLTAICO E OPERE DI UTENZA</b>					
<b>TAV. 23</b> <b>Tipico strutture di sostegno 13x2</b>					
Questo documento è di proprietà di Newagro S.r.l. e il detentore certifica che il documento è stato ricevuto legalmente. Ogni utilizzo, riproduzione o divulgazione del documento deve essere oggetto di specifica autorizzazione da parte di Newagro S.r.l.					
			N° PROGETTO	0BN1024A	
			SCALA	VARIE	