




Planimetria - Scala 1:50

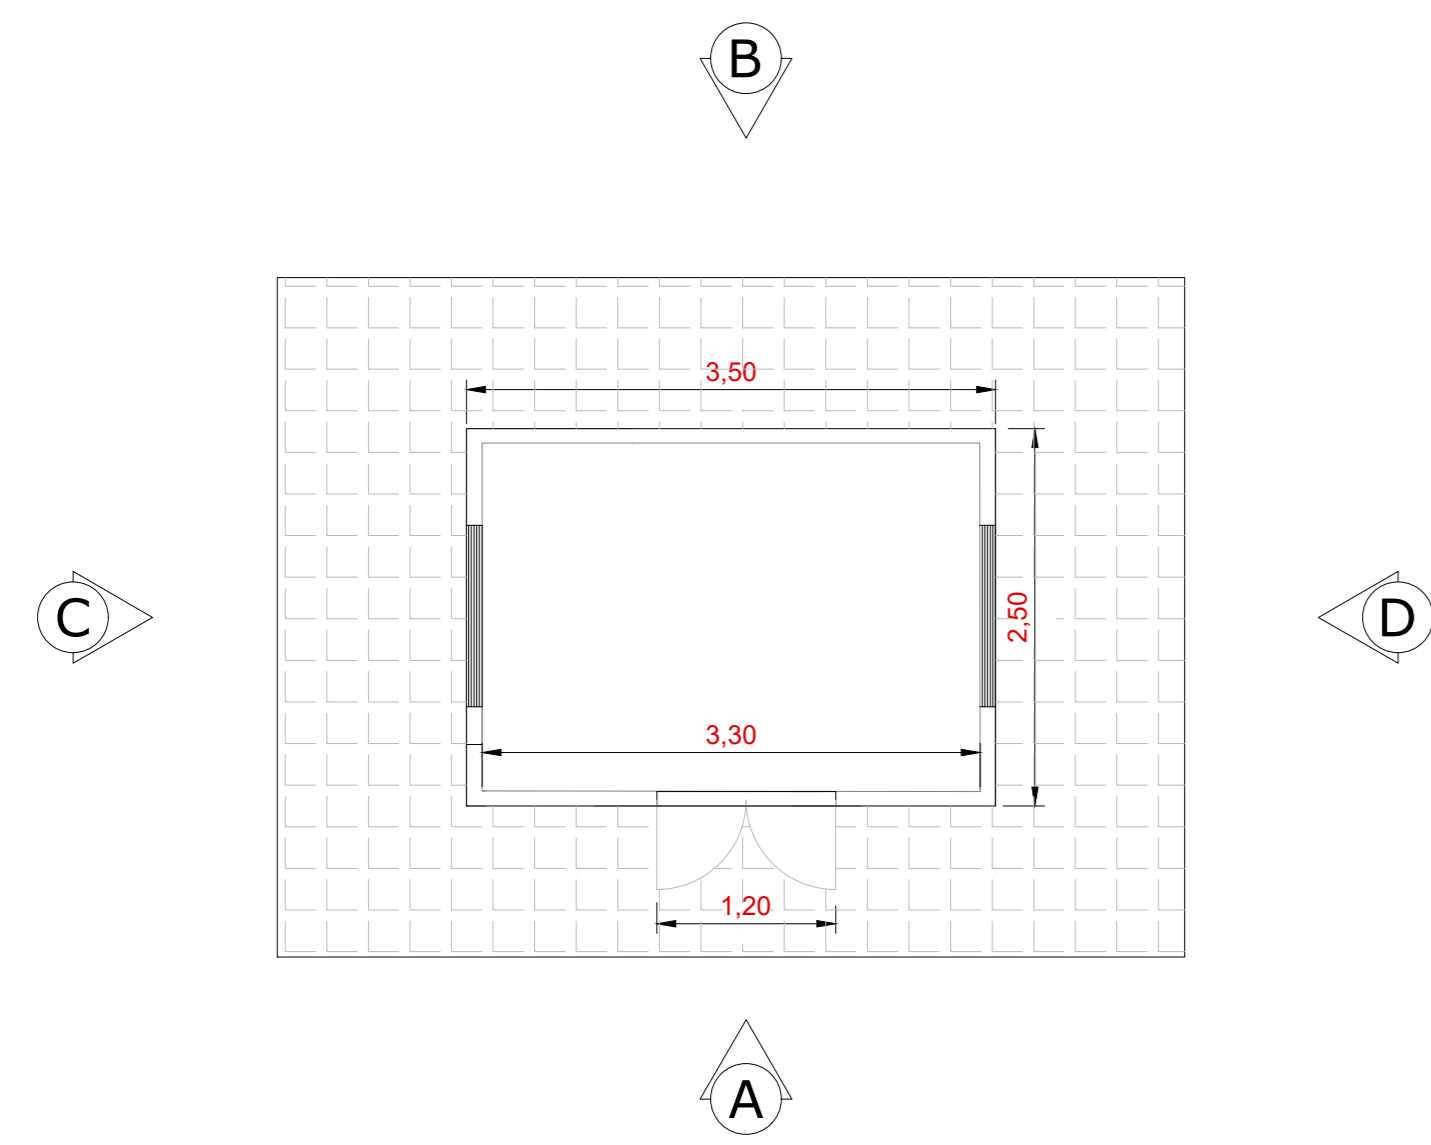


Sezione - Scala 1:50

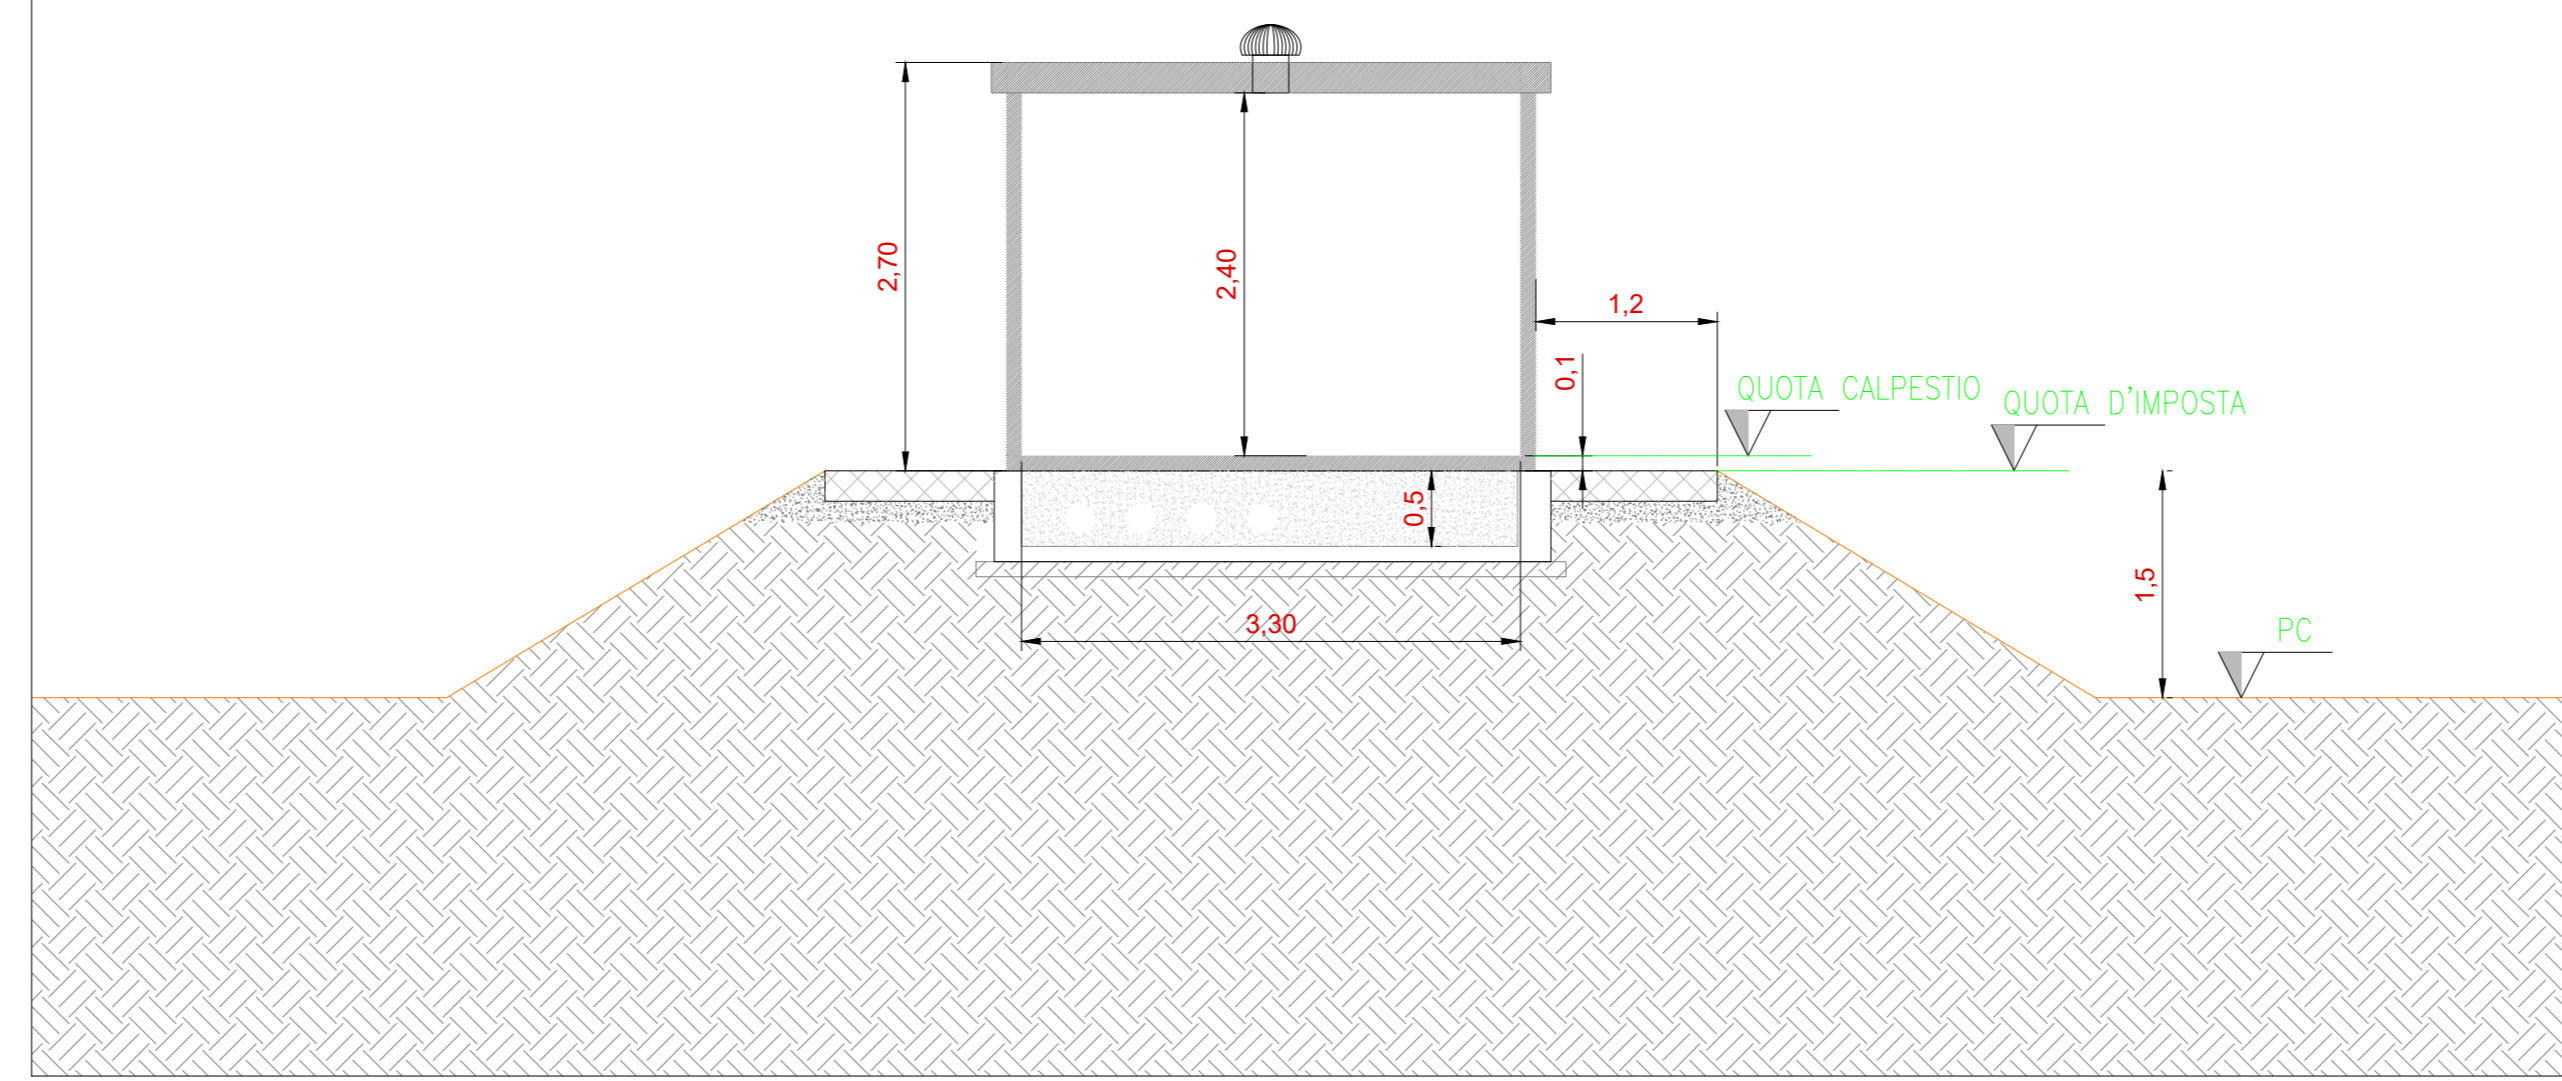


Vista A - Scala 1:50

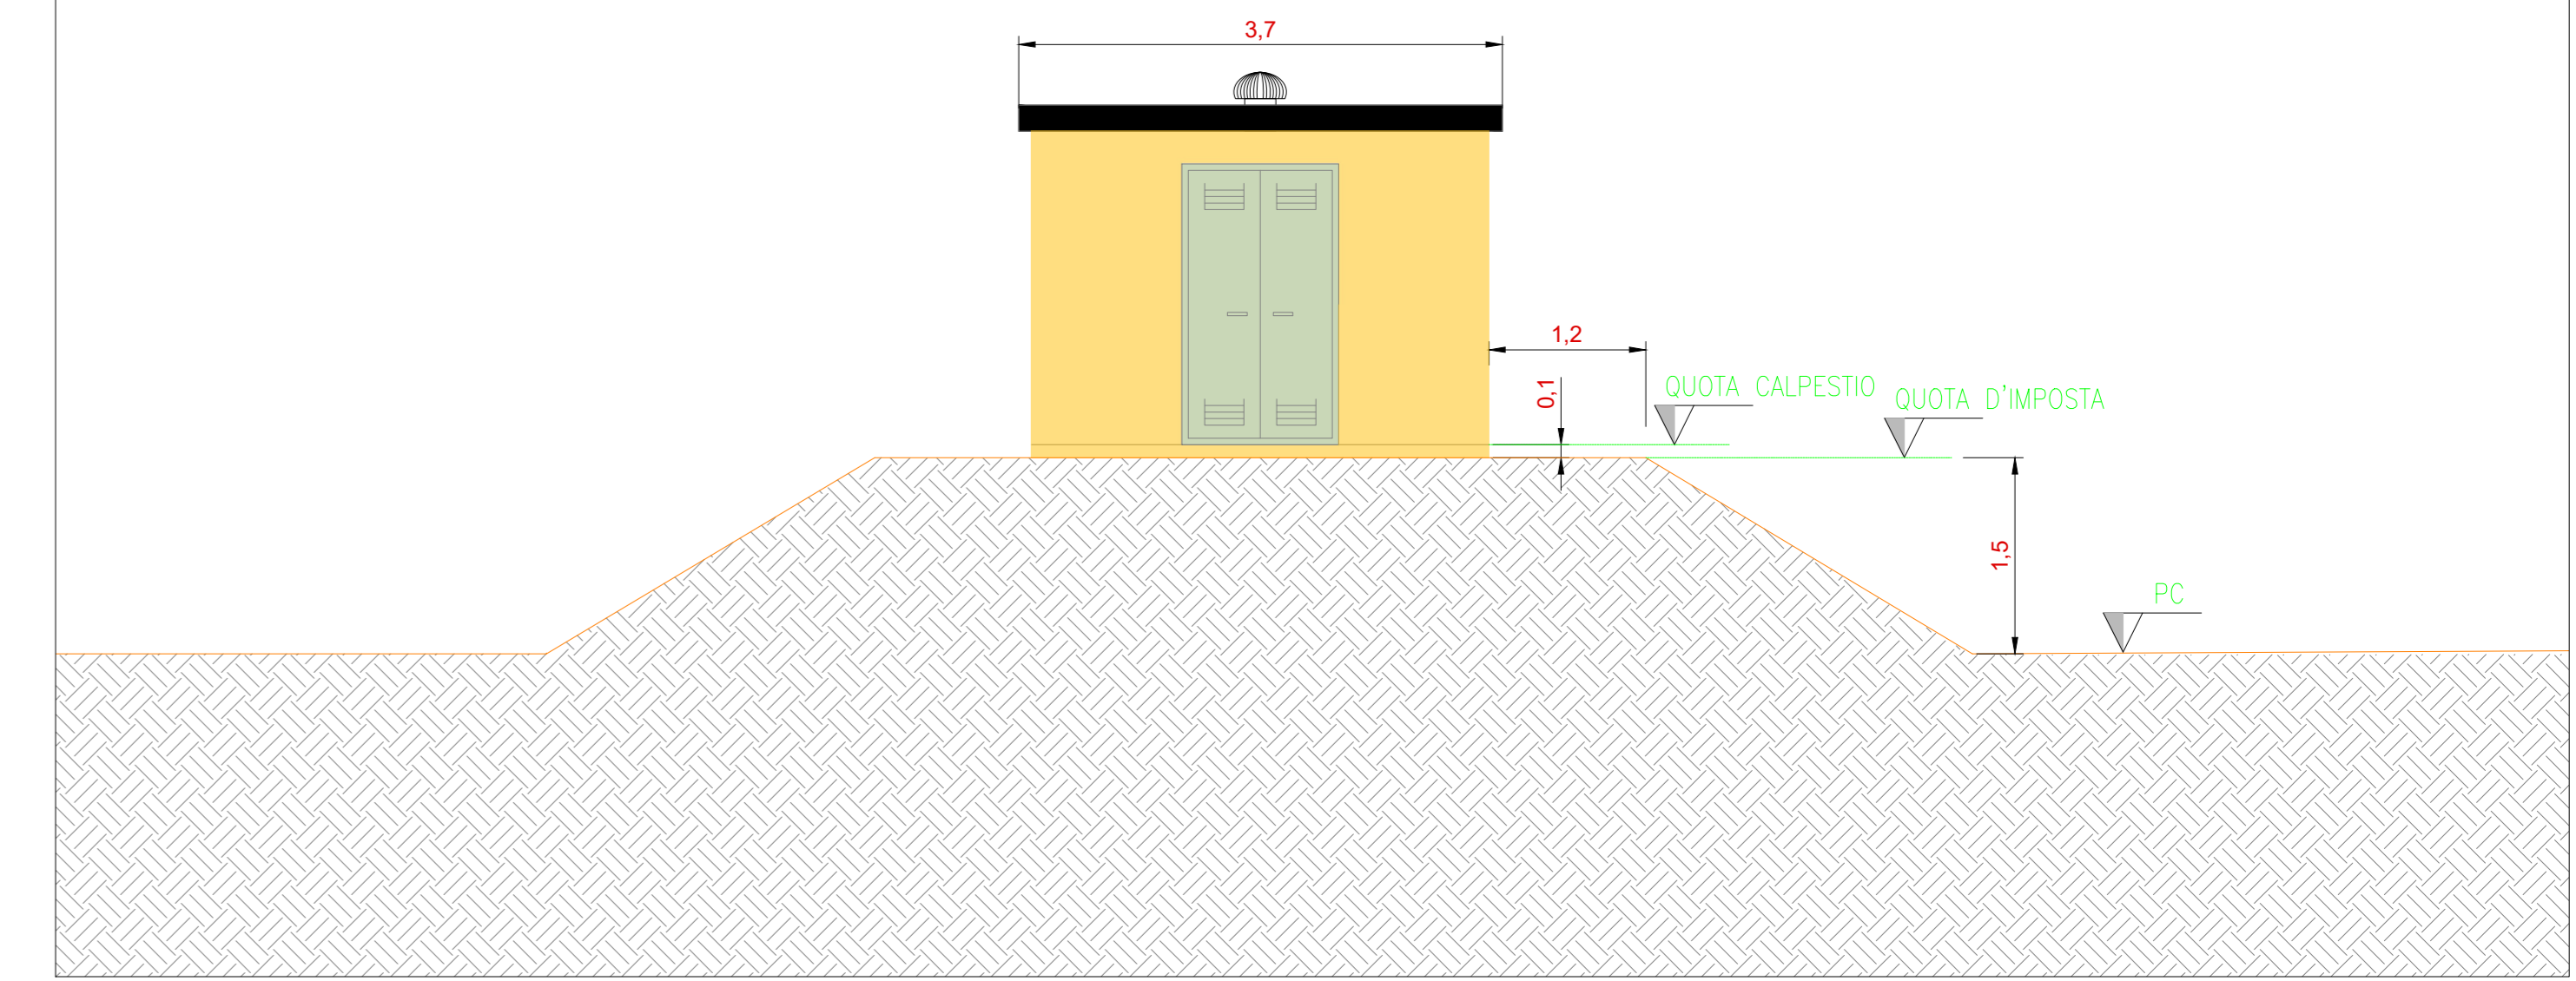


Pianta fondazioni - Scala 1:50

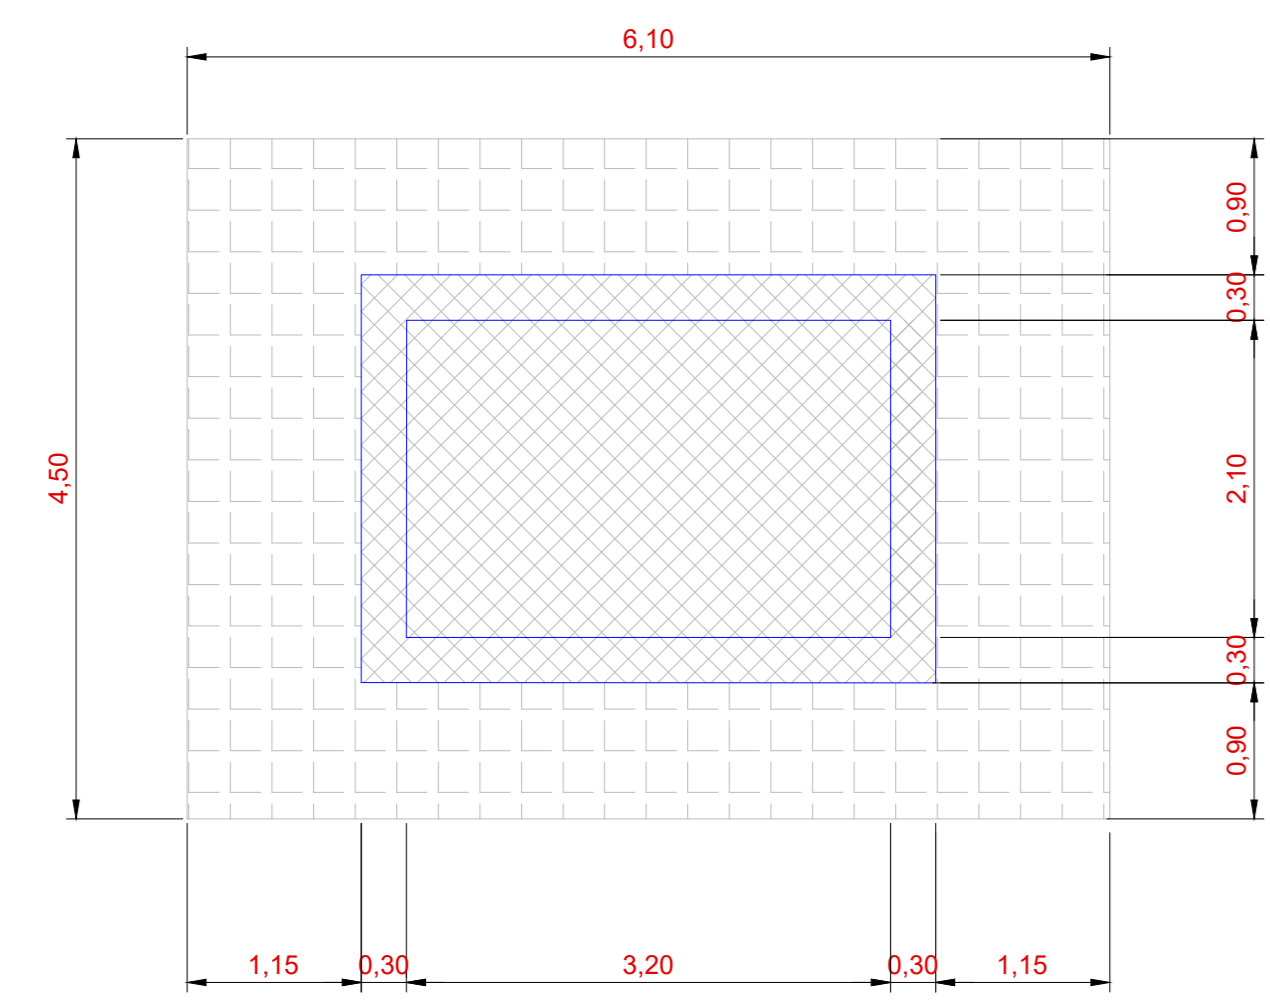


Vista B - Scala 1:50

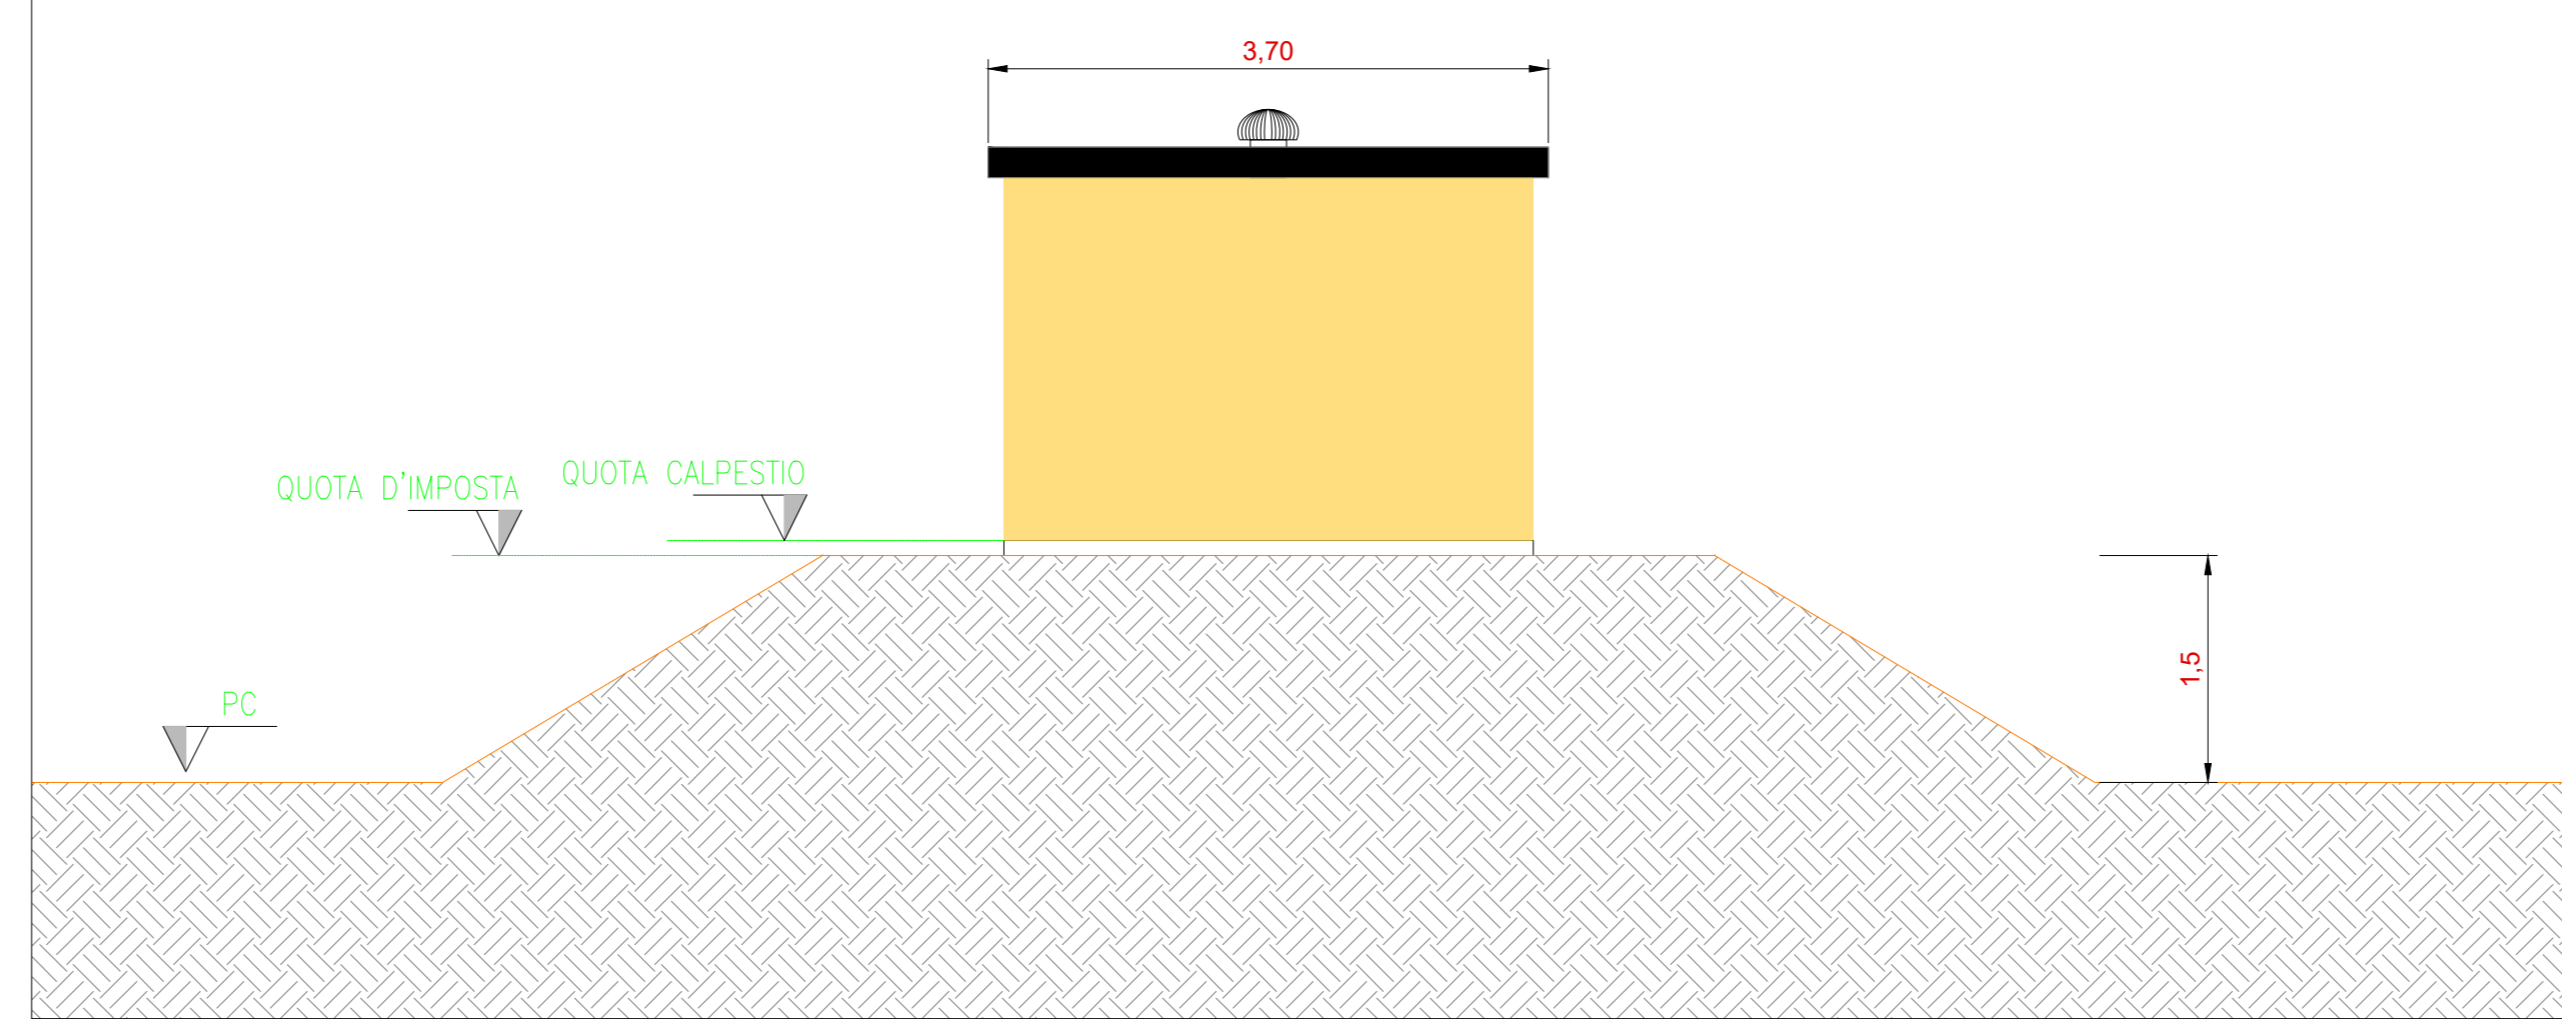


Vista C - Scala 1:50

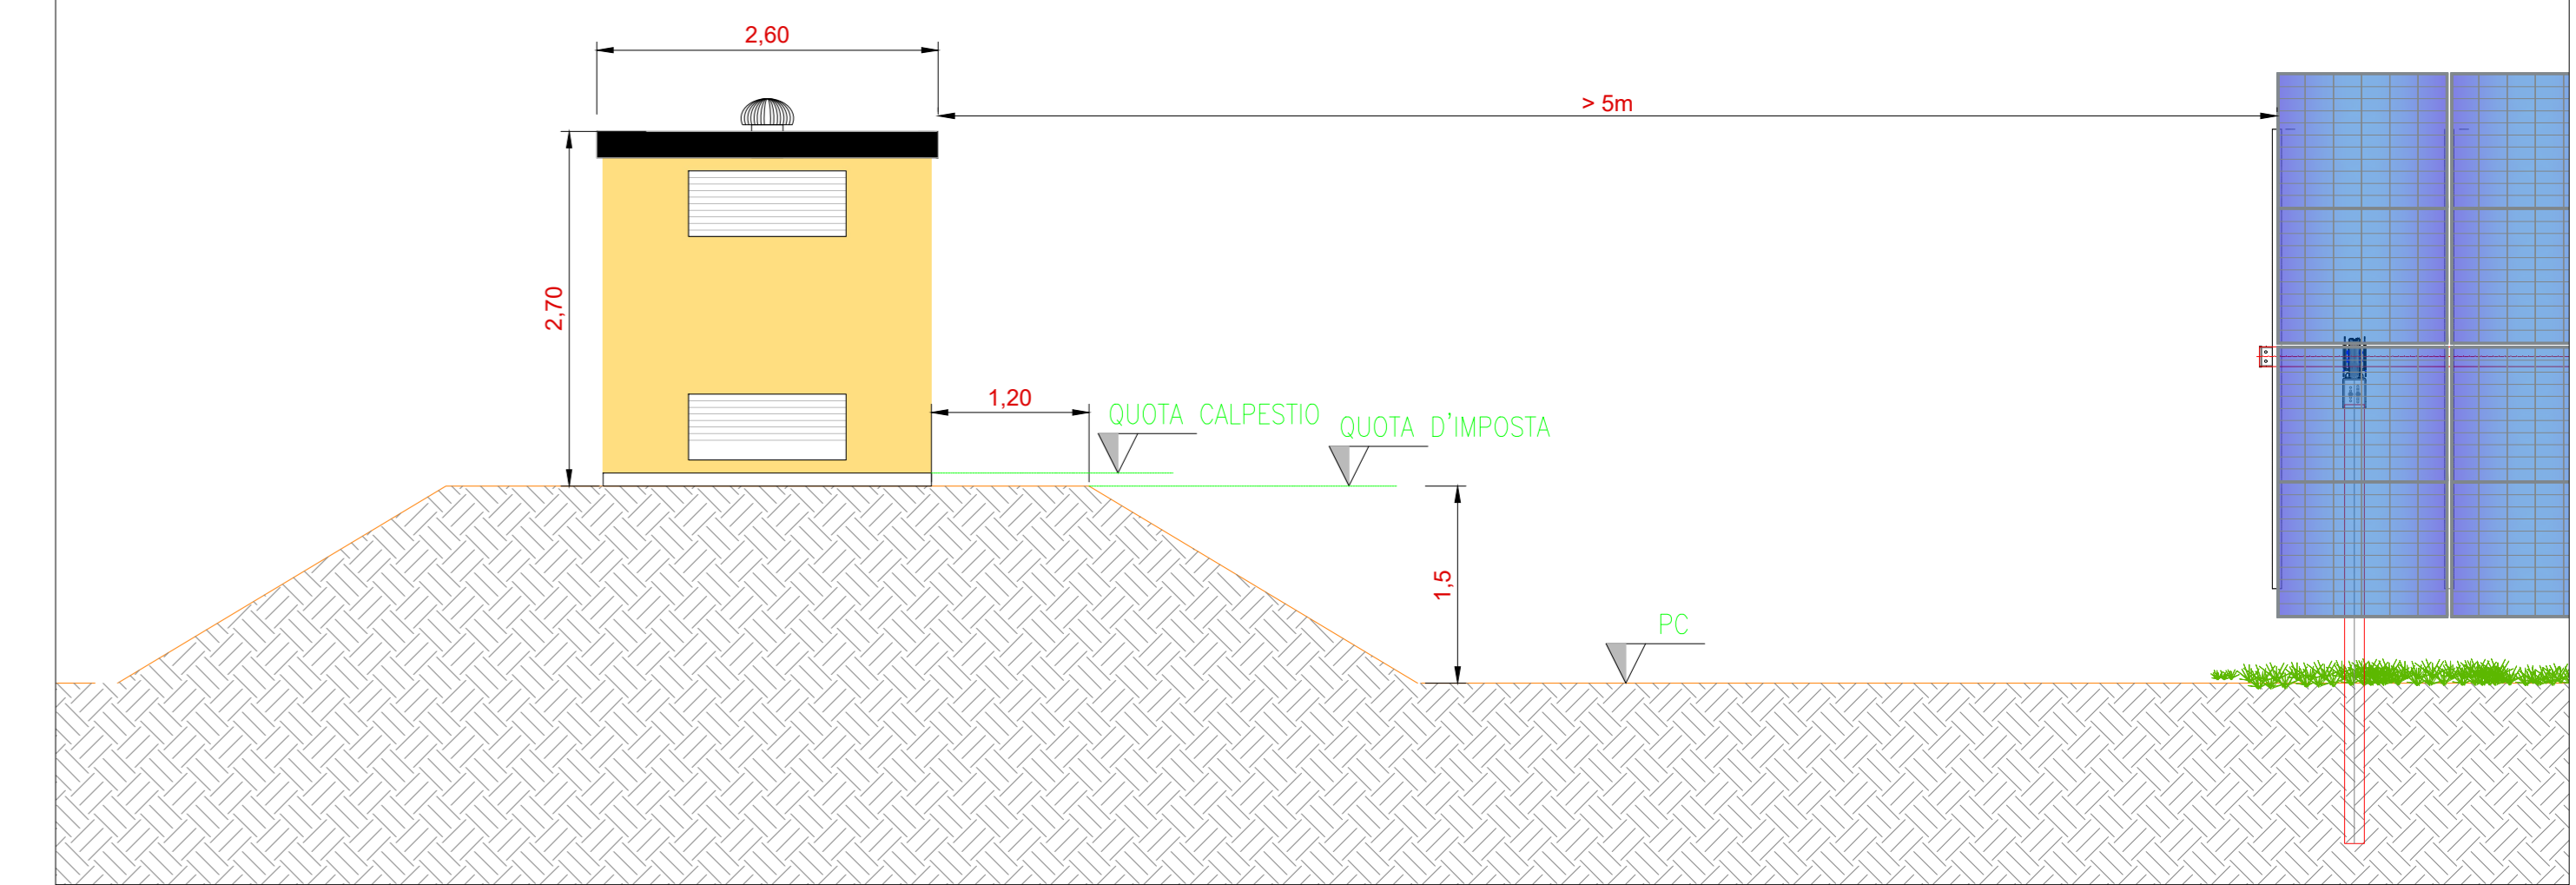

Vista dall'alto - Scala 1:50

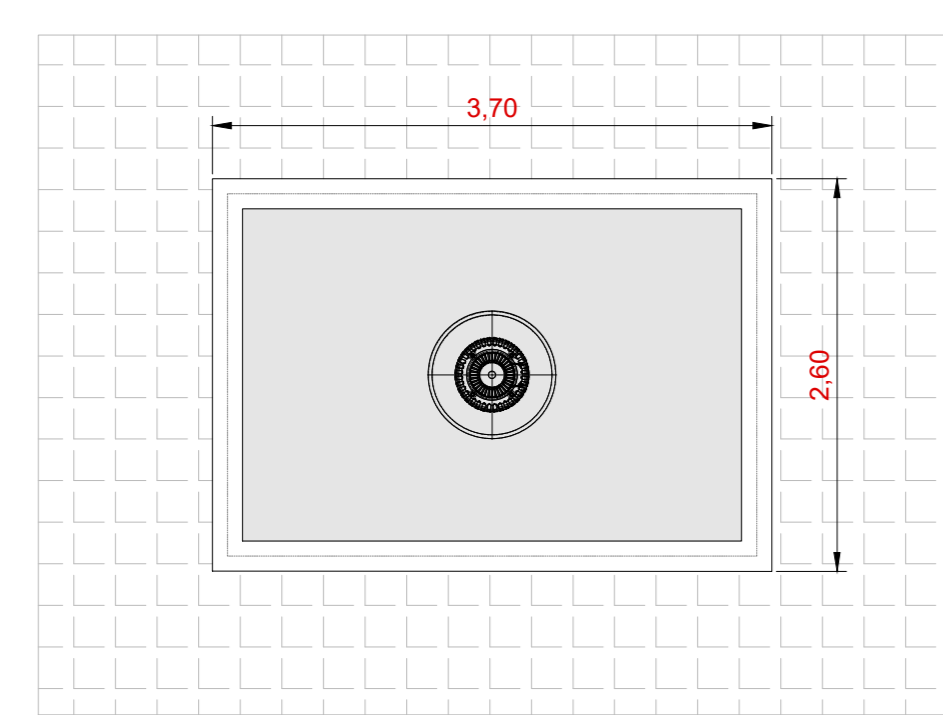


Vista D - Scala 1:50

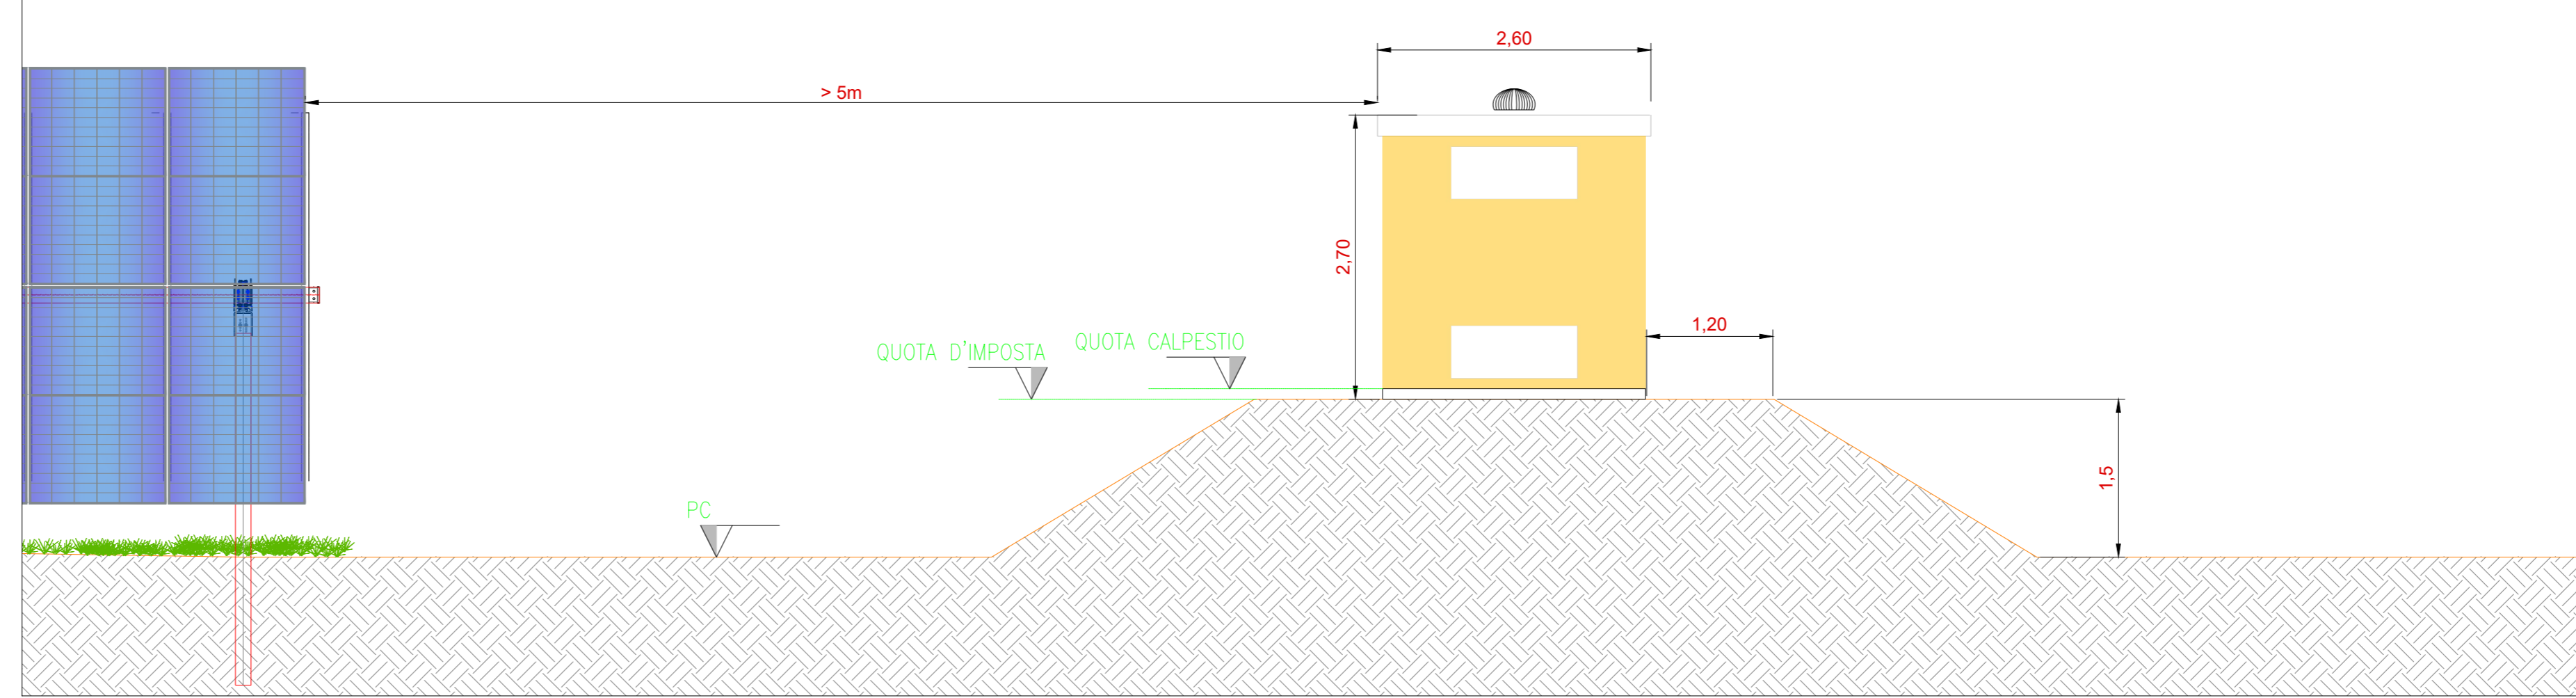


| Cabine ausiliarie | PC | Quota imposta | Quota di calpestio |
|-------------------|-------|---------------|--------------------|
| A01 | 1,660 | 3,160 | 3,260 |
| A02 | 1,230 | 2,730 | 2,830 |
| A03 | 1,190 | 2,690 | 2,790 |
| A04 | 1,190 | 2,690 | 2,790 |
| A05 | 1,020 | 2,520 | 2,620 |
| A06 | 1,740 | 3,240 | 3,340 |
| A07 | 1,740 | 3,240 | 3,340 |
| A08 | 1,740 | 3,240 | 3,340 |
| A09 | 2,100 | 3,600 | 3,700 |
| A10 | 1,750 | 3,250 | 3,350 |
| A11 | 1,750 | 3,250 | 3,350 |
| A12 | 1,240 | 2,740 | 2,840 |
| A13 | 1,630 | 3,130 | 3,230 |
| A14 | 2,620 | 4,120 | 4,220 |

Inquadramento generale - Aree di manovra cabina ausiliaria - Scala 1:200

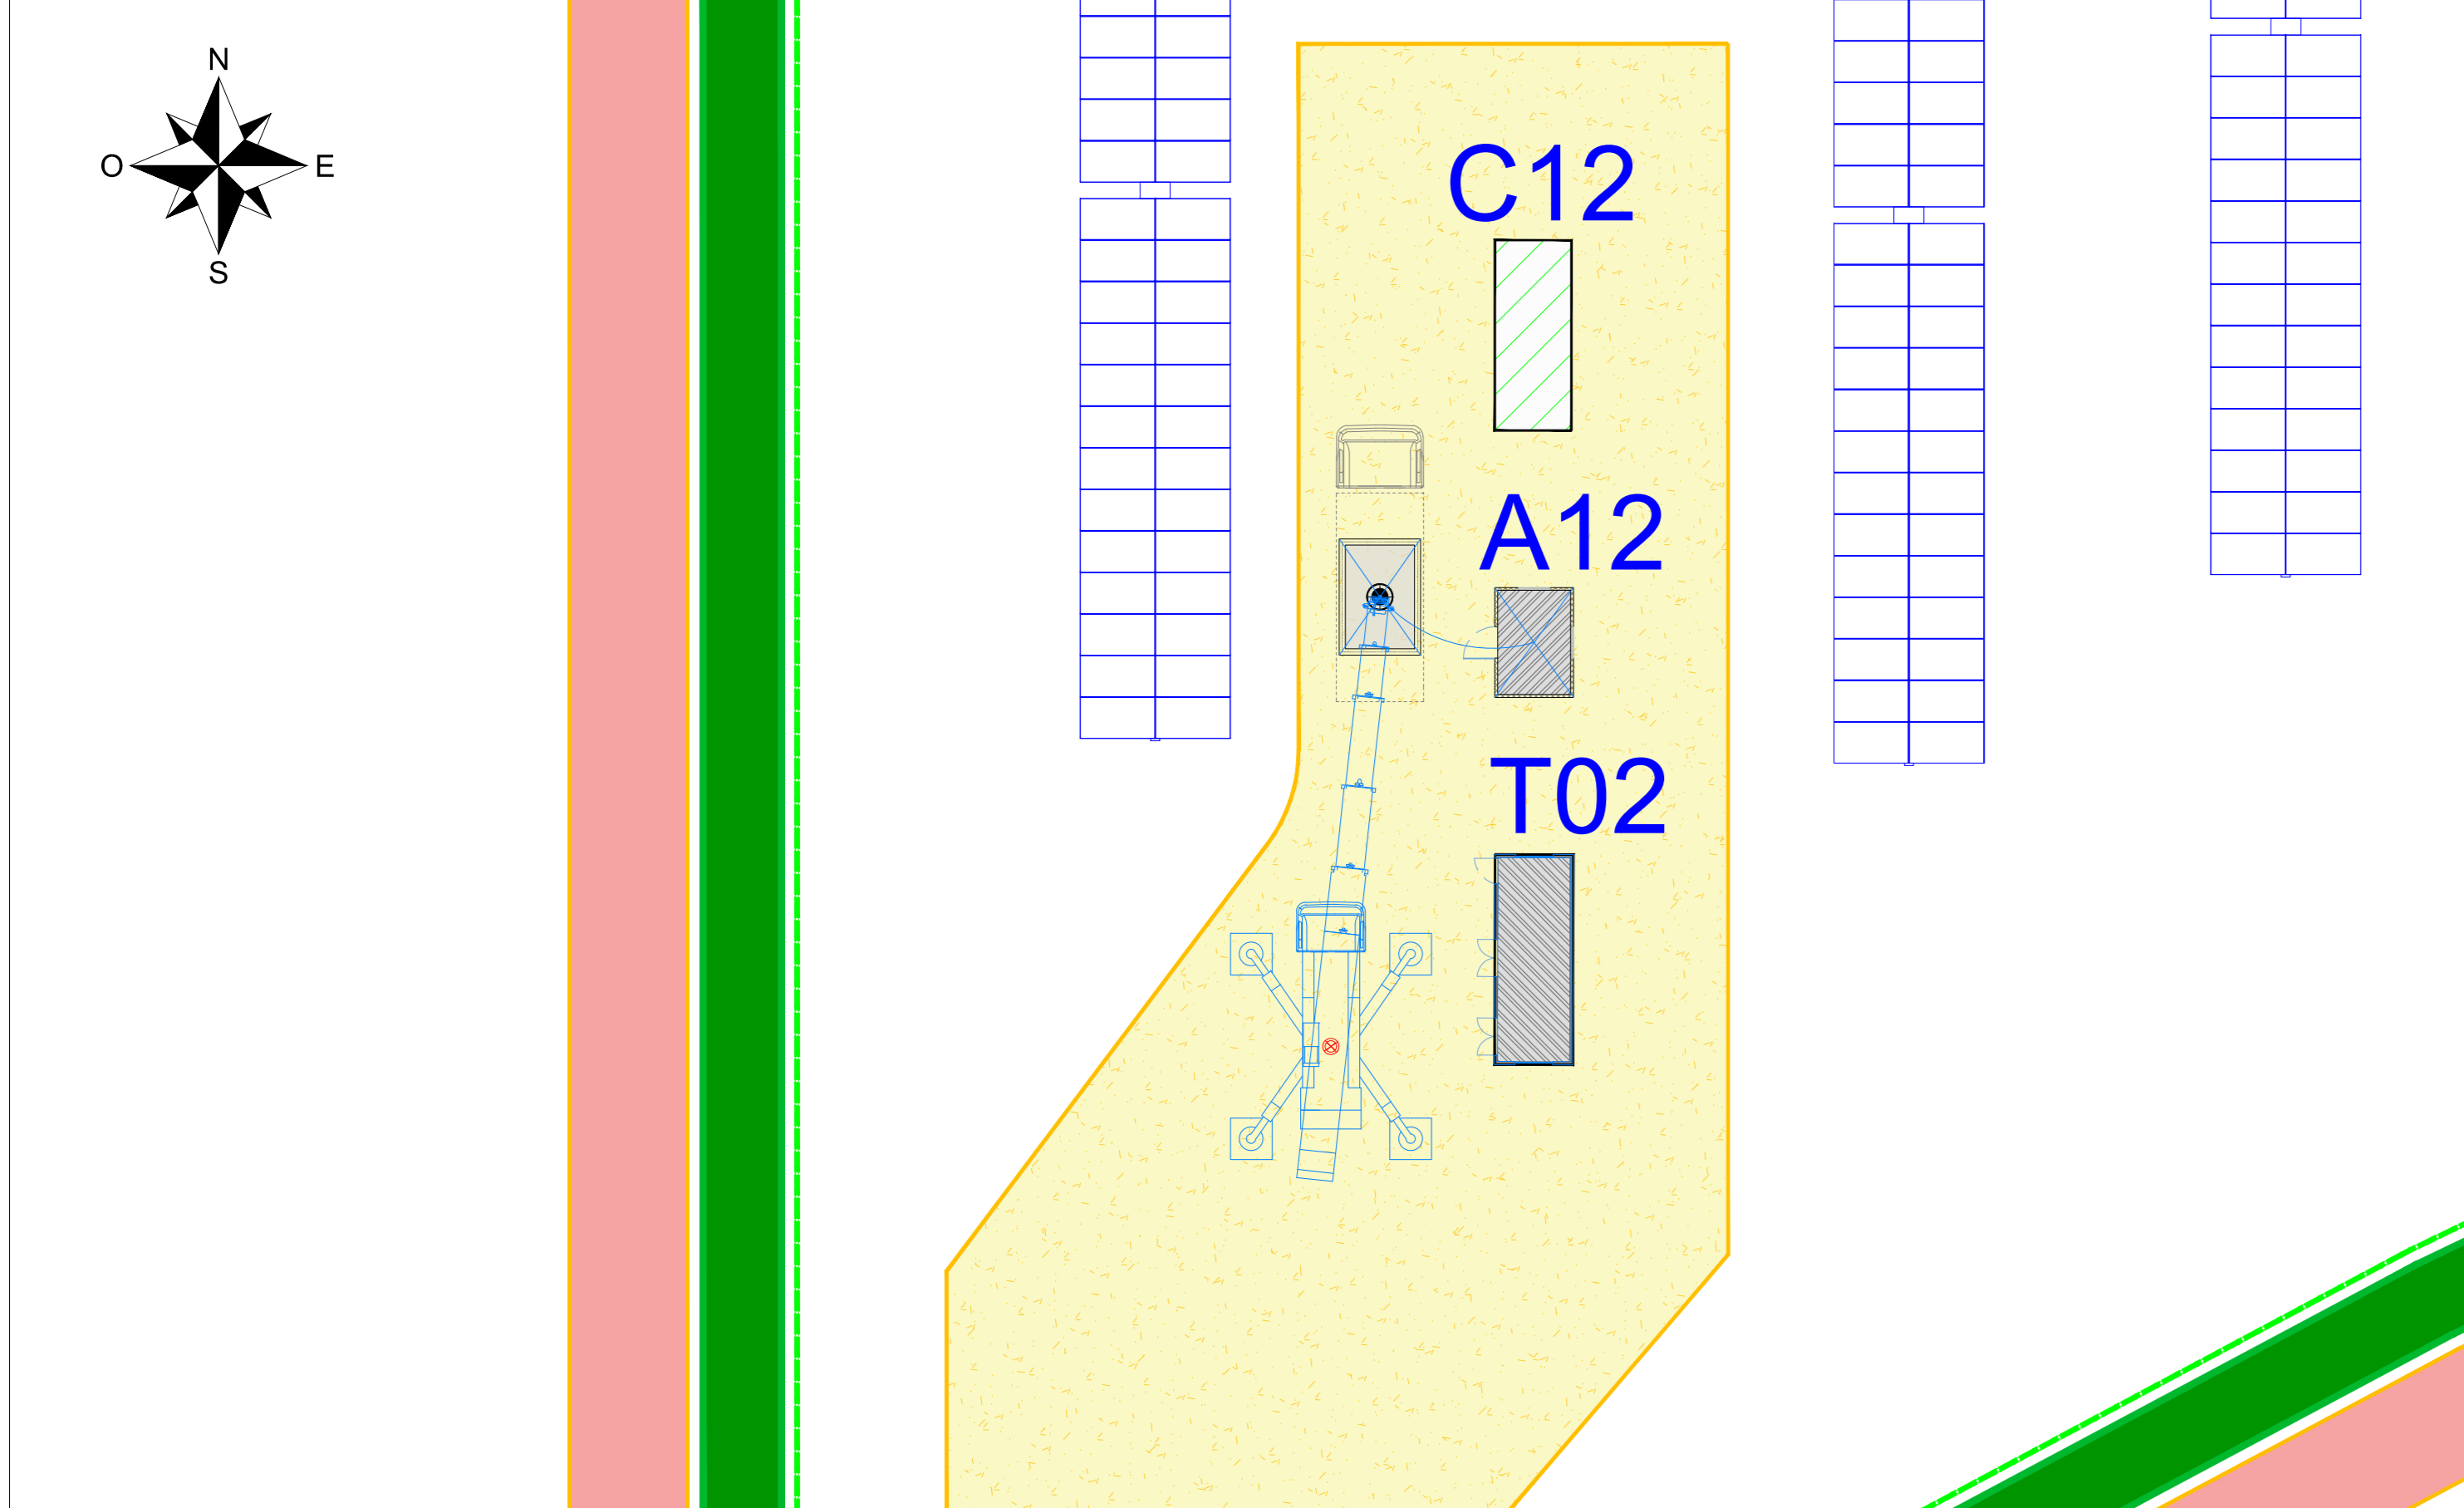

Tipico 3D cabina ausiliaria

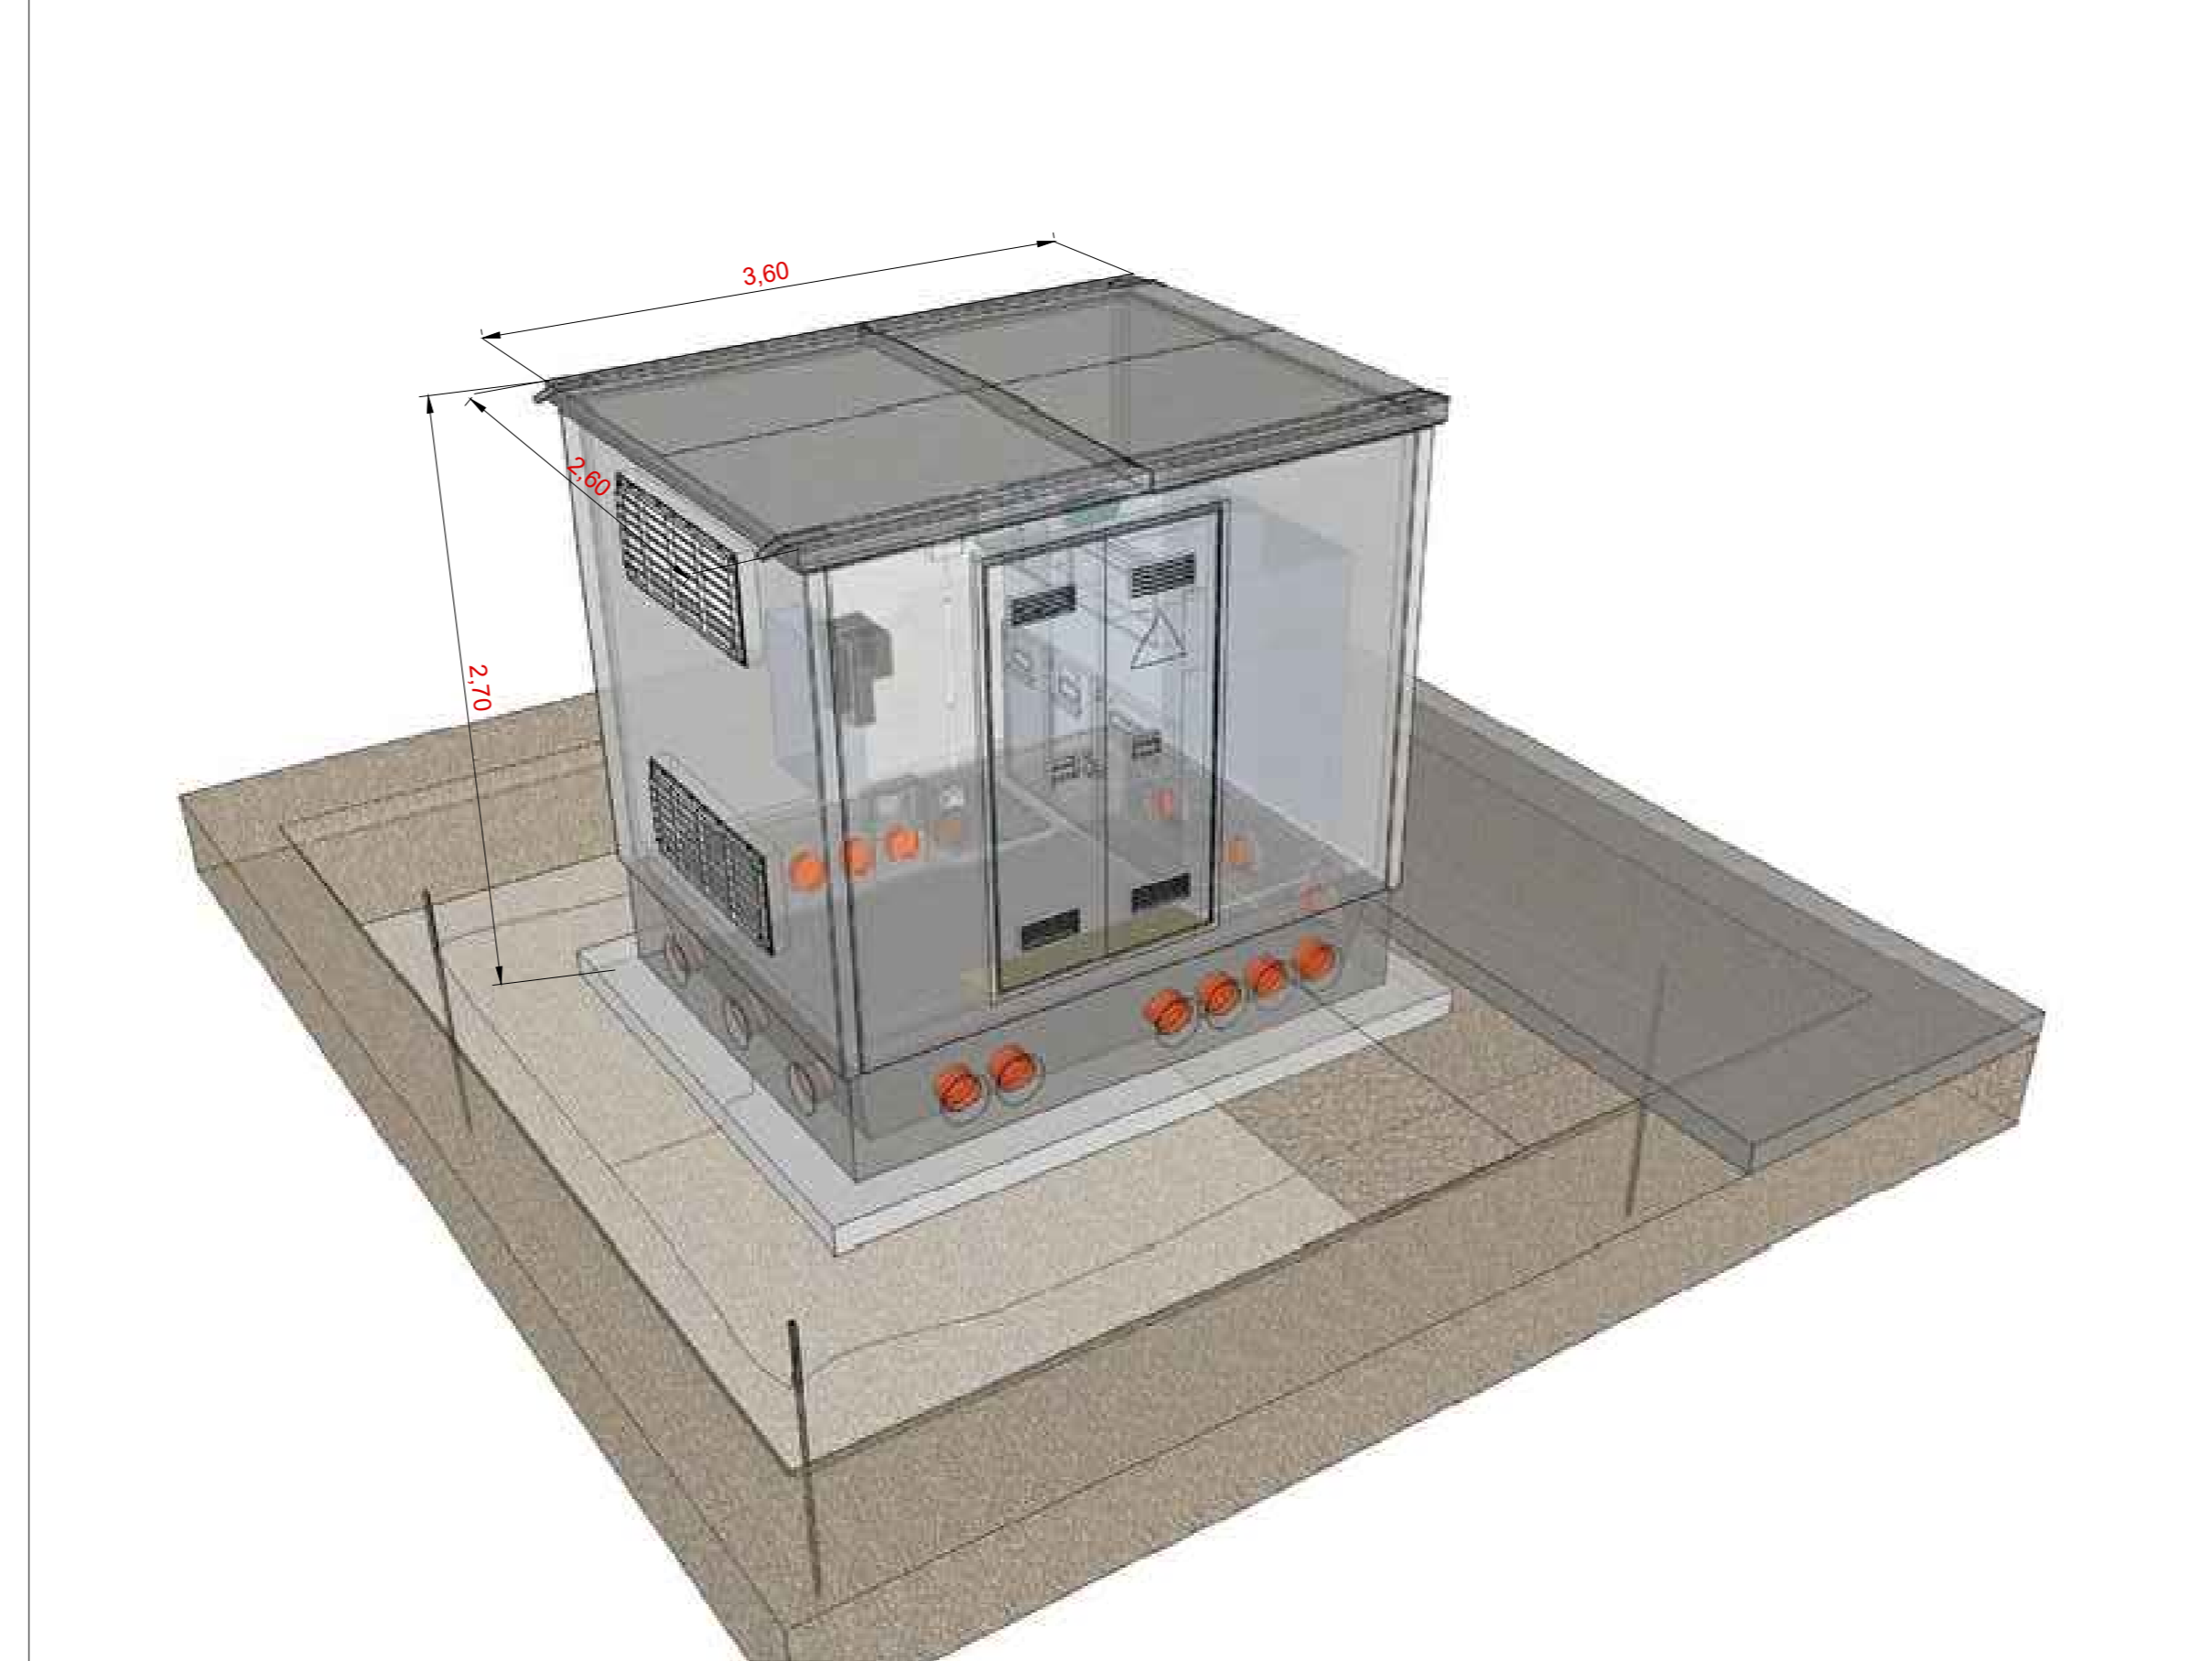

| | | | |
|---|--------|-------------------------------|------------|
| COMMITTENTE Newagro S.r.l. Via Sebastiano Caboto, 15 20094 Corsico (MI) | | PROGETTISTA | |
| 0 | Apr-24 | EMISSO PER ITER AUTORIZZATIVO | DC MA RM |
| REV. | DATA | DESCRIZIONE | BY CHD APP |
| REVISIONI | | | |
| Impianto agrivoltico "Consandolo" da 57.002,4 kWp, opere connesse e infrastrutture indispensabili Comuni di Argenta e Portomaggiore (FE) | | | |
| PROGETTO DEFINITIVO IMPIANTO AGRIVOLTAICO E OPERE DI UTENZA | | | |
| TAV. 26 Tipico cabina ausiliaria | | | |
| Questo documento è di proprietà di Newagro S.r.l. e il detentore certifica che il documento è stato ricevuto legalmente. | | N° PROGETTO | 08N1024A |
| Ogni utilizzo, riproduzione o divulgazione del documento deve essere oggetto di specifica autorizzazione da parte di Newagro S.r.l. | | SCALA | VARIE |