




Planimetria - Scala 1:50

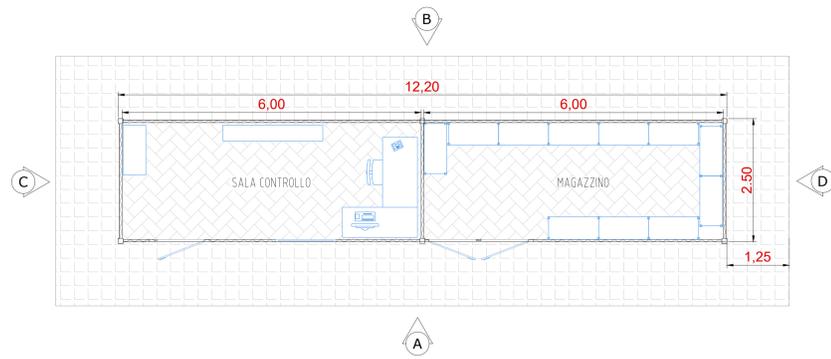


Sezione - Scala 1:50

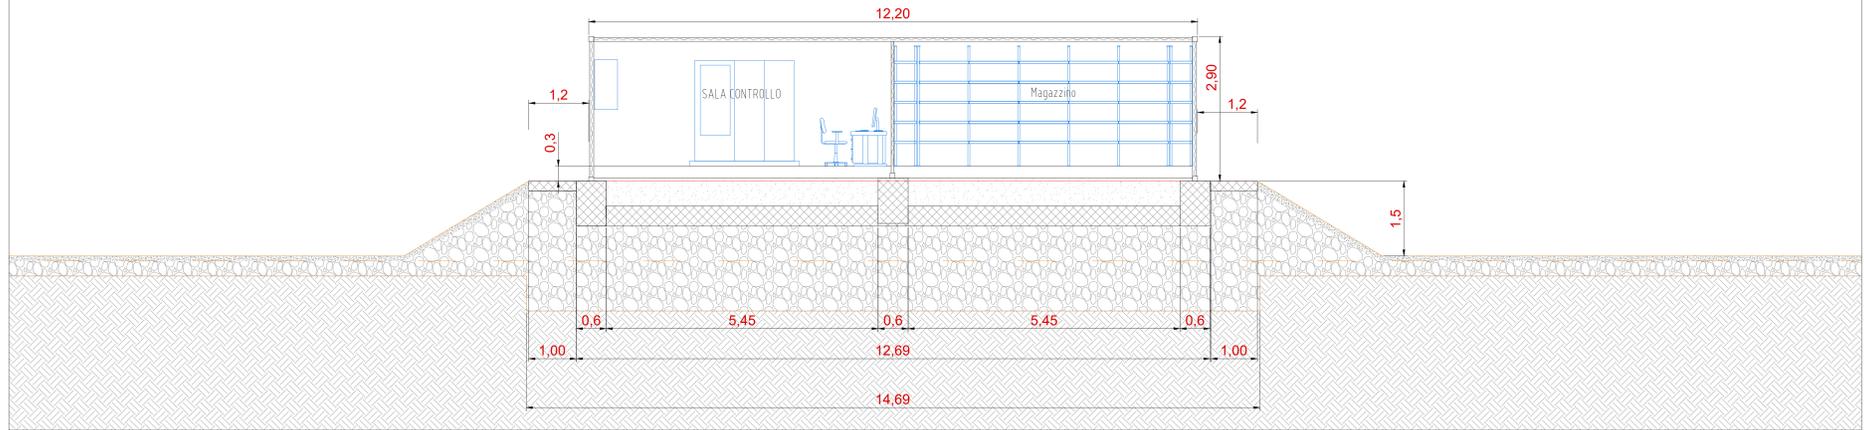


Pianta fondazioni - Scala 1:50

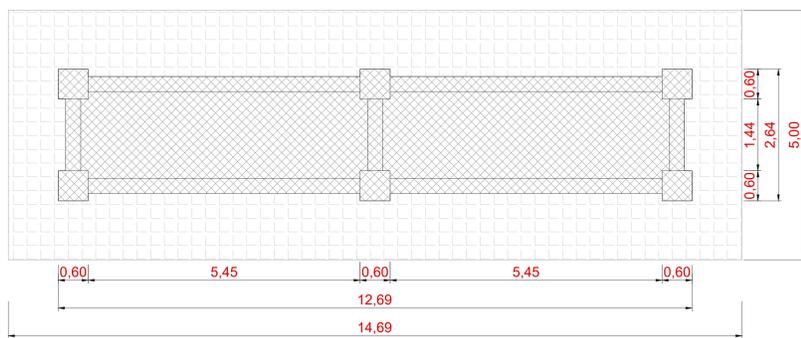


Vista A - Scala 1:50

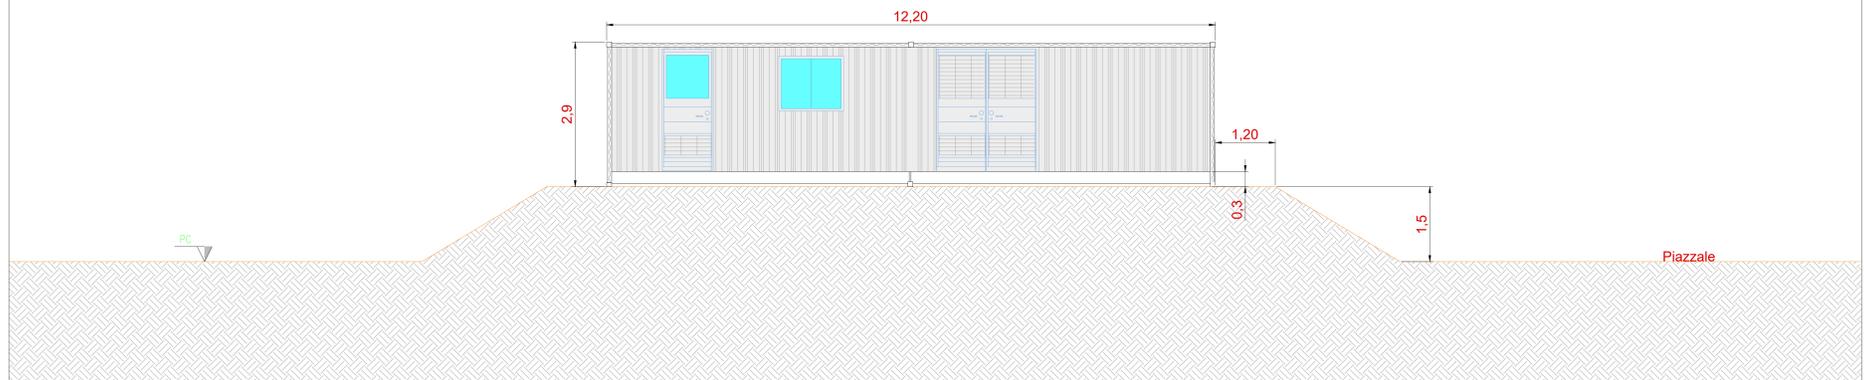


Vista dall'alto - Scala 1:50

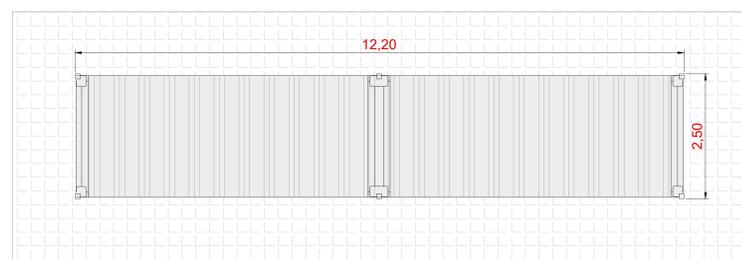


Vista B - Scala 1:50

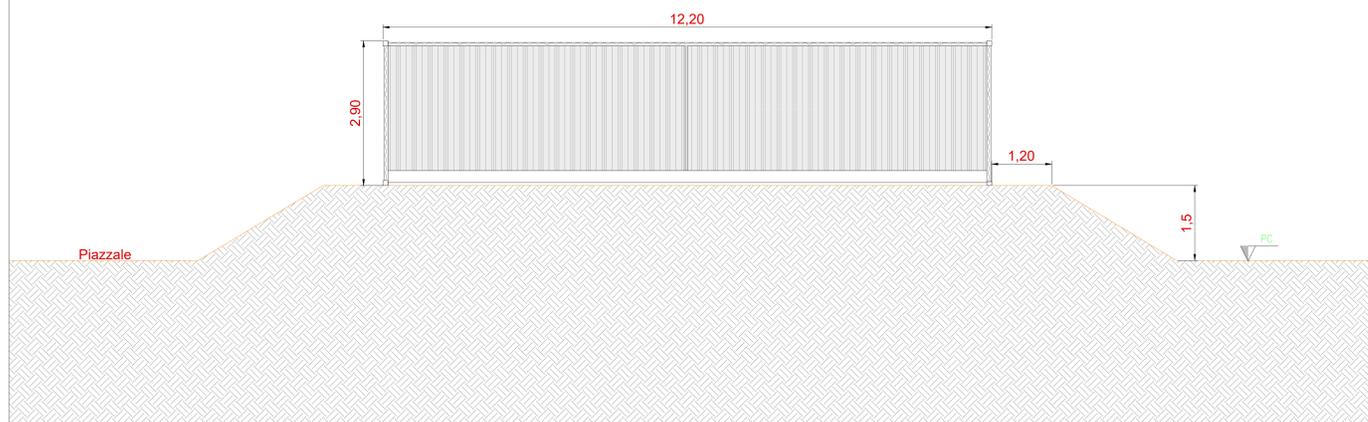


Inquadramento generale - Aree di manovra edificio magazzino/sala controllo - Scala 1:200

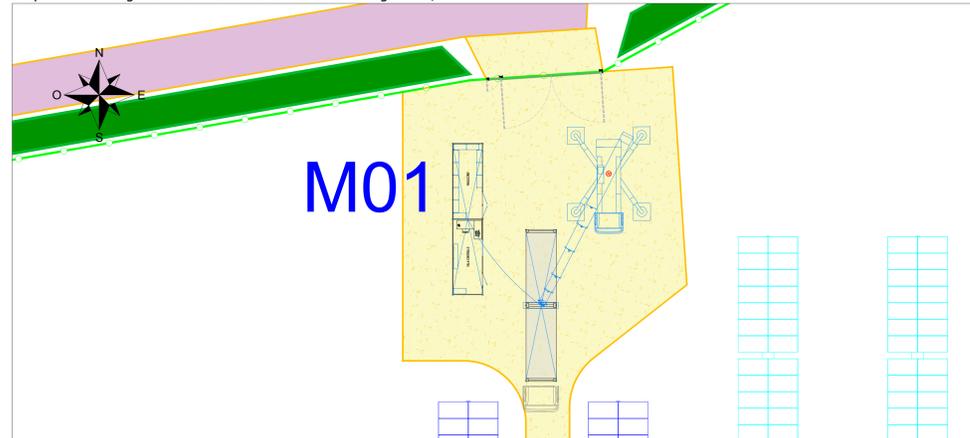

Vista C - Scala 1:50

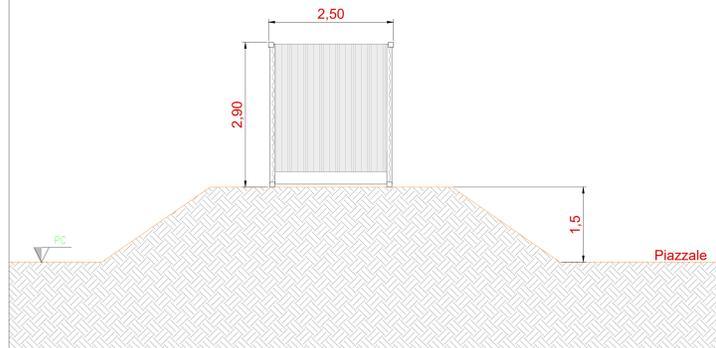

Vista D - Scala 1:50

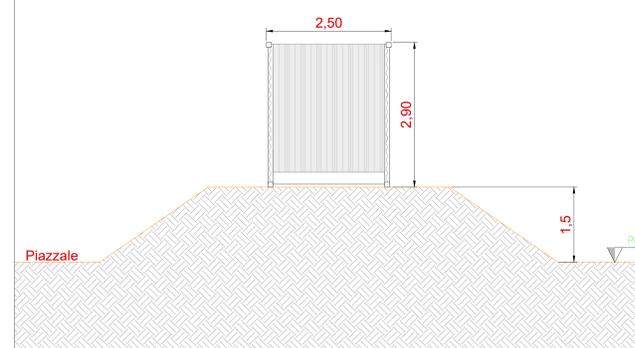

Magazzini	PC	Quota imposta	Quota di calpestio
M01	1,230	2,730	3,030

COMMITTENTE		PROGETTISTA	
Newagro S.r.l. Via Sebastiano Caboto, 15 20094 Corsico (MI)		SCM INGEGNERIA	
0	Apr-24	EMISSO PER ITER AUTORIZZATIVO	DC MA RM
REV.	DATA	DESCRIZIONE	BY CHD APP
REVISIONI			
Impianto agrivoltico "Consandolo" da 57.002,4 kWp, opere connesse e infrastrutture indispensabili Comuni di Argenta e Portomaggiore (FE)			
PROGETTO DEFINITIVO IMPIANTO AGRIVOLTAICO E OPERE DI UTENZA			
TAV. 27			
Tipico edificio magazzino-sala di controllo			
Questo documento è di proprietà di Newagro S.r.l. e il detentore certifica che il documento è stato ricevuto legalmente.		N° PROGETTO	08N1024A
Ogni utilizzo, riproduzione o divulgazione del documento deve essere oggetto di specifica autorizzazione da parte di Newagro S.r.l.		SCALA	VARE