




Vista frontale - Scala 1:50

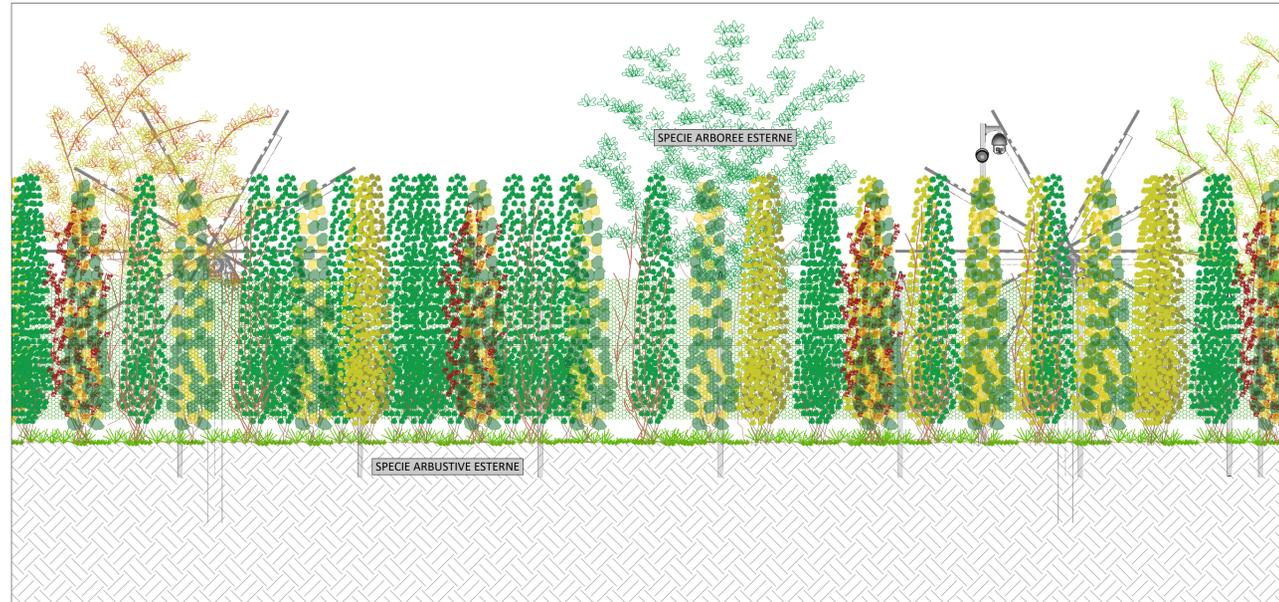


Sezione trasversale B-B' - Scala 1:50

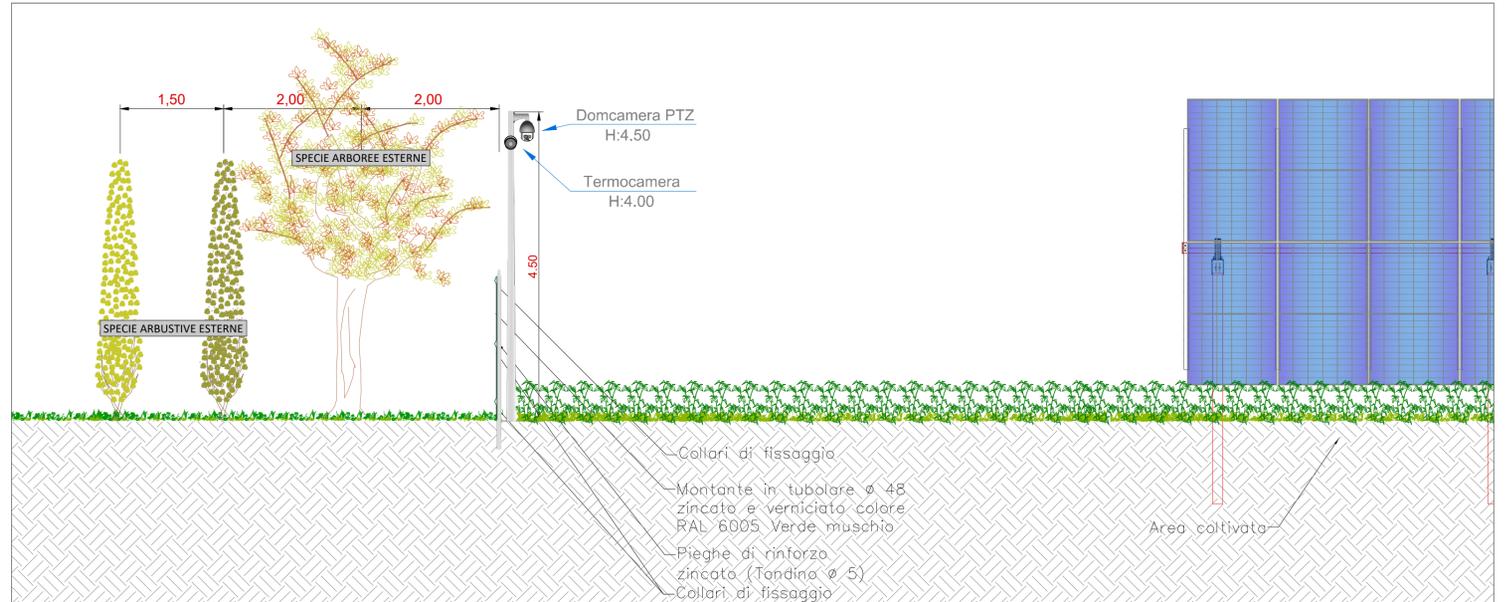

Pianta - Scala 1:100

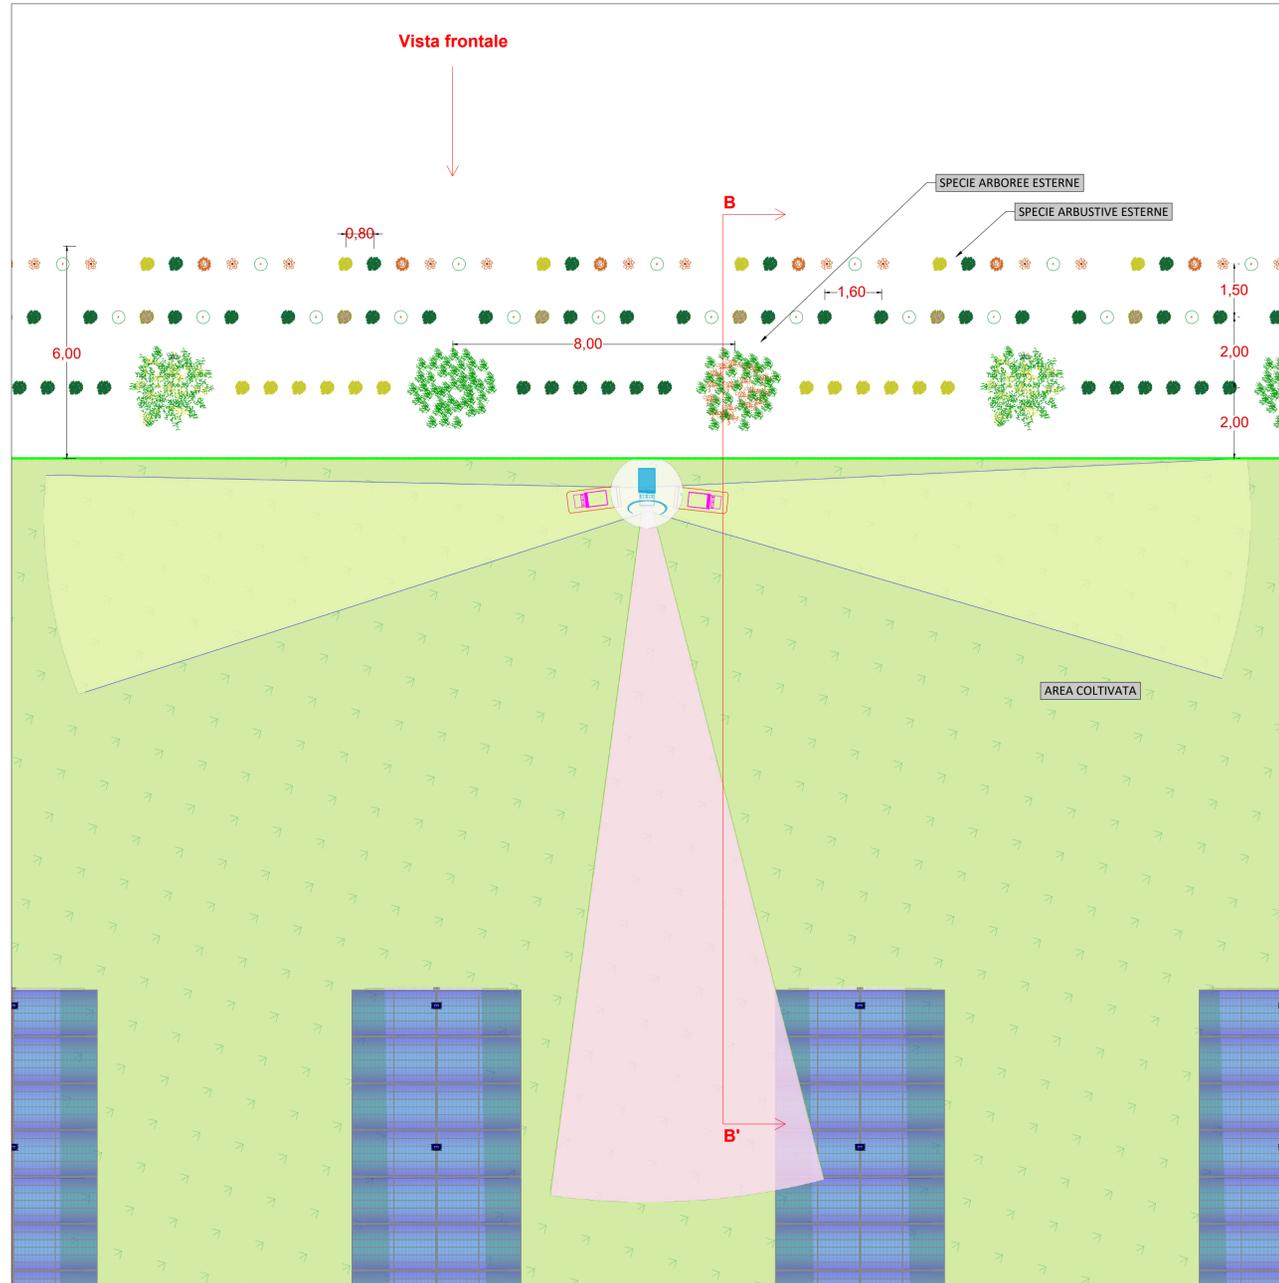

Schema planimetrico generale - Scala 1:20000

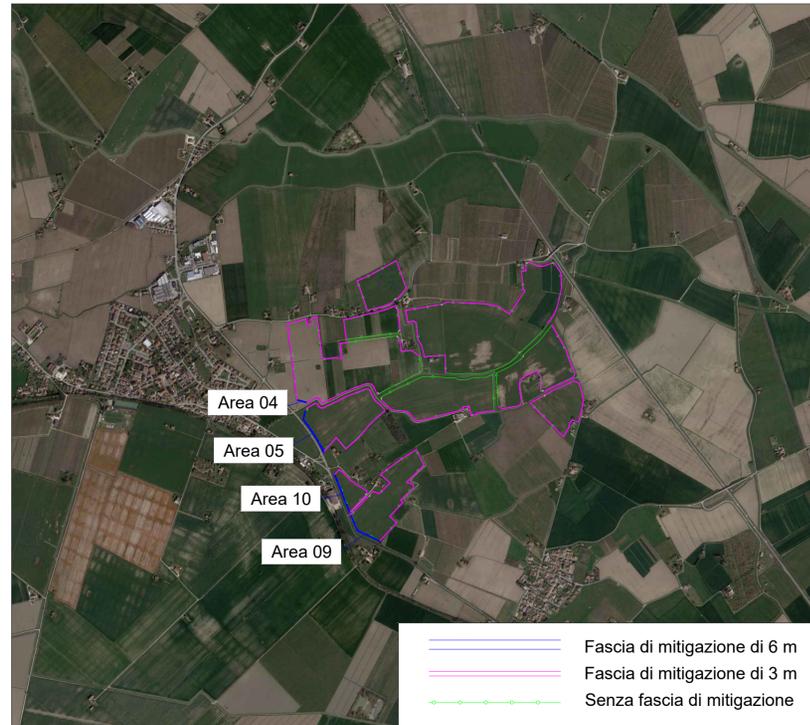


LEGENDA

Specie arboree		Specie arbustive	
	Alnus glutinosa		Ligustrum vulgare
	Carpinus betulus		Frangula alnus
	Acer campestre		Viburnum lantana
			Laurus nobilis
			Ruscus aculeatus
			Prunus spinosa

	LARGHEZZA FASCIA DI MITIGAZIONE (m)	LUNGHEZZA FASCIA DI MITIGAZIONE (m)
Area 04	6	60
Area 05	6	260
Area 09	6	240
Area 10	6	230

Tipico prospetto recinzione

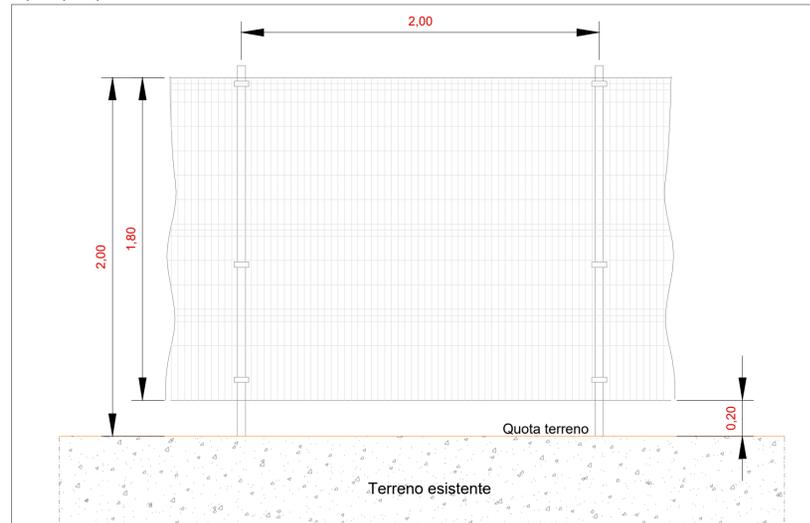

COMMITTENTE Newagro S.r.l. Via Sebastiano Caboto, 15 20094 Corsico (MI)	PROGETTISTA
0 REV. DATA Apr-24 EMESMO PER ITER AUTORIZZATIVO	DC MA RM BY CHD APP DESCRIZIONE REVISIONI
Impianto agrivoltaico "Consandolo" da 57.002,4 kWp, opere connesse e infrastrutture indispensabili Comuni di Argenta e Portomaggiore (FE)	
PROGETTO DEFINITIVO IMPIANTO AGRIVOLTAICO E OPERE DI UTENZA	
TAV. 31b Tipico recinzione, sistema TVCC e fascia arborea perimetrale	
Questo documento è di proprietà di Newagro S.r.l. e il detentore certifica che il documento è stato ricevuto legalmente. Ogni utilizzo, riproduzione o divulgazione del documento deve essere oggetto di specifica autorizzazione da parte di Newagro S.r.l.	N° PROGETTO 08N1024A SCALA VARIE