




Vista frontale - Scala 1:50

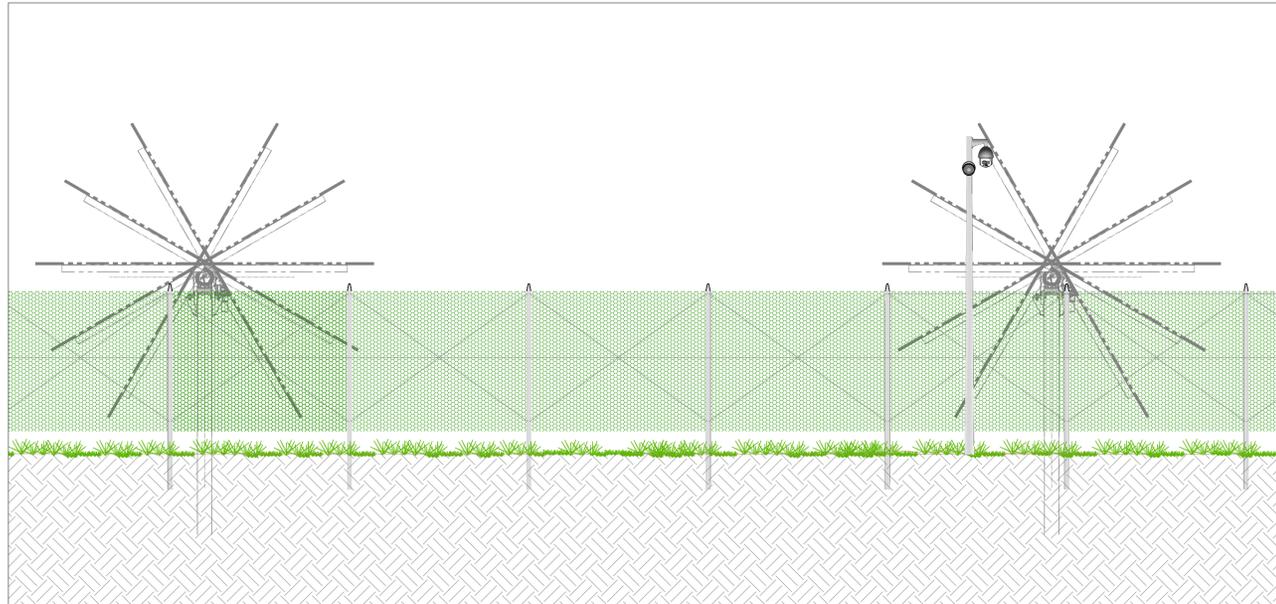


Sezione trasversale - Scala 1:50

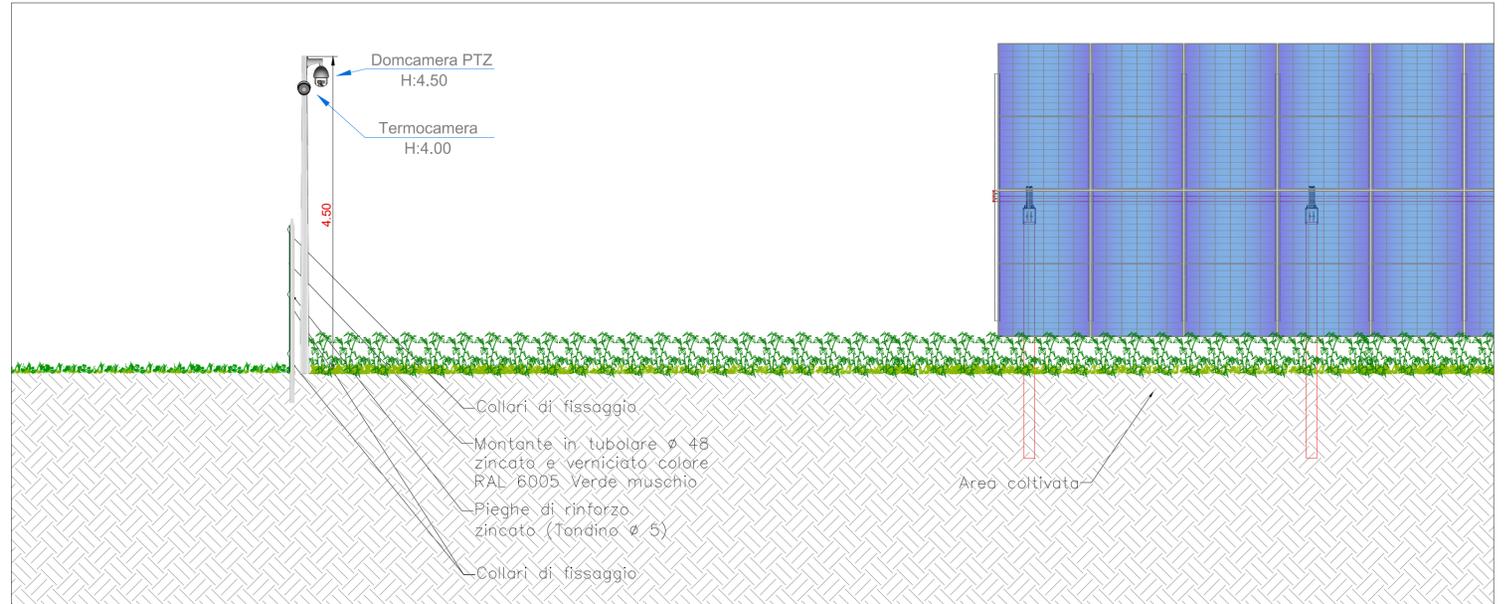

Pianta - Scala 1:100

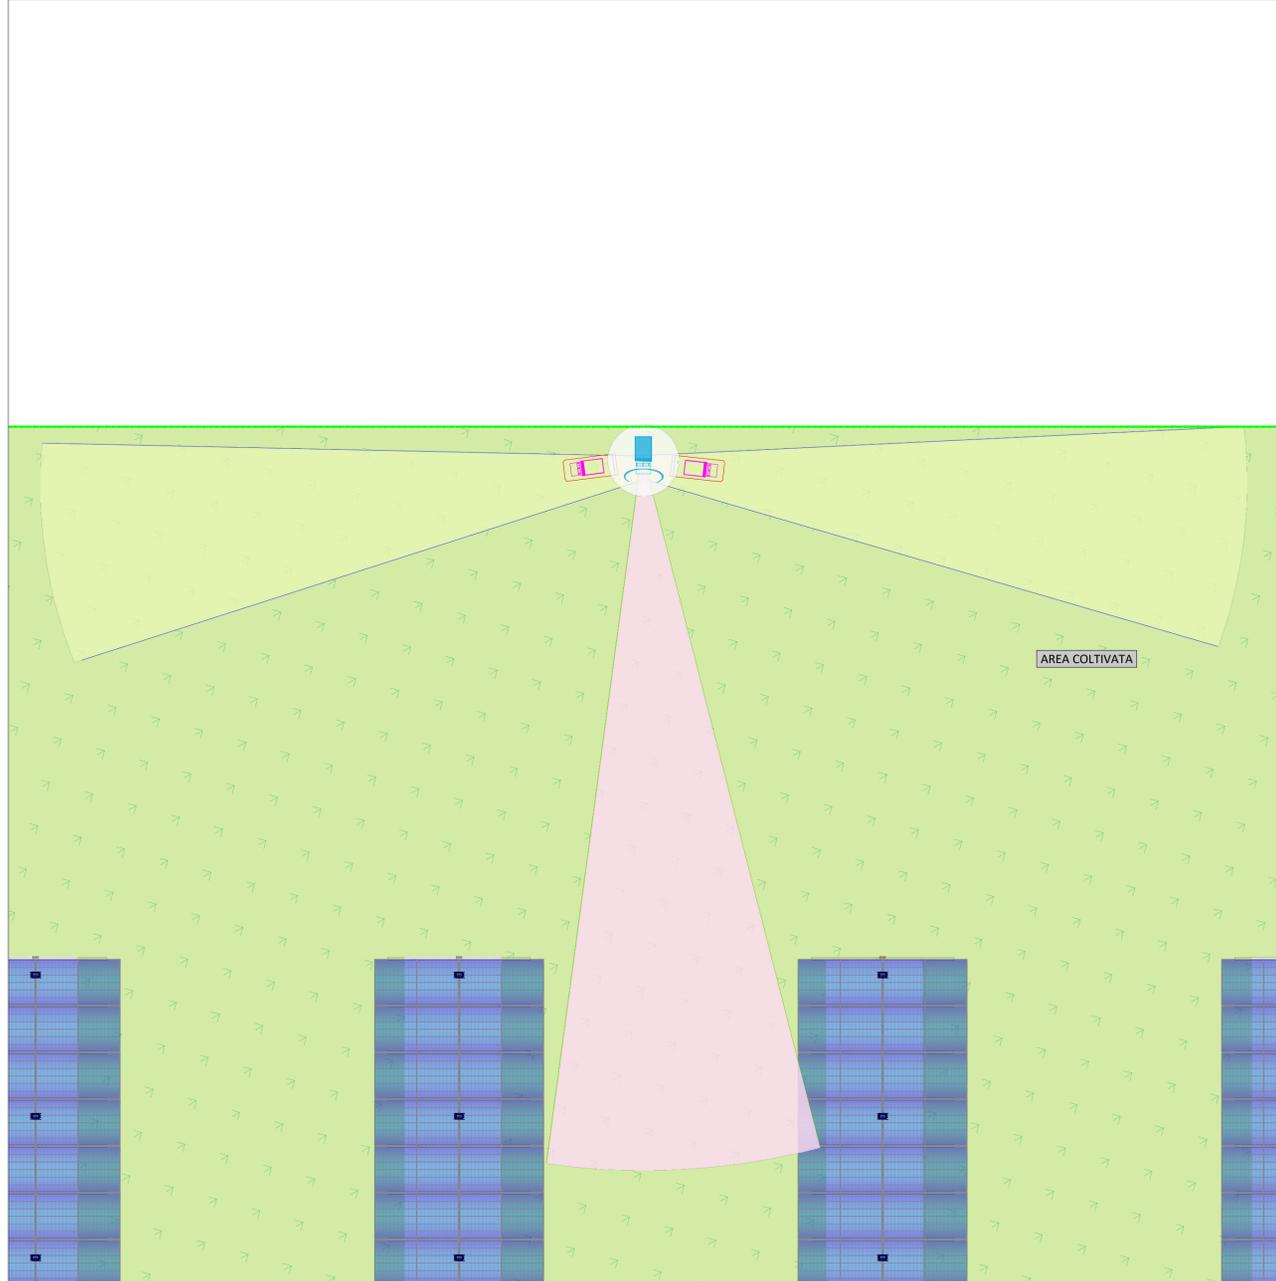


Schema planimetrico generale - Scala 1:20000

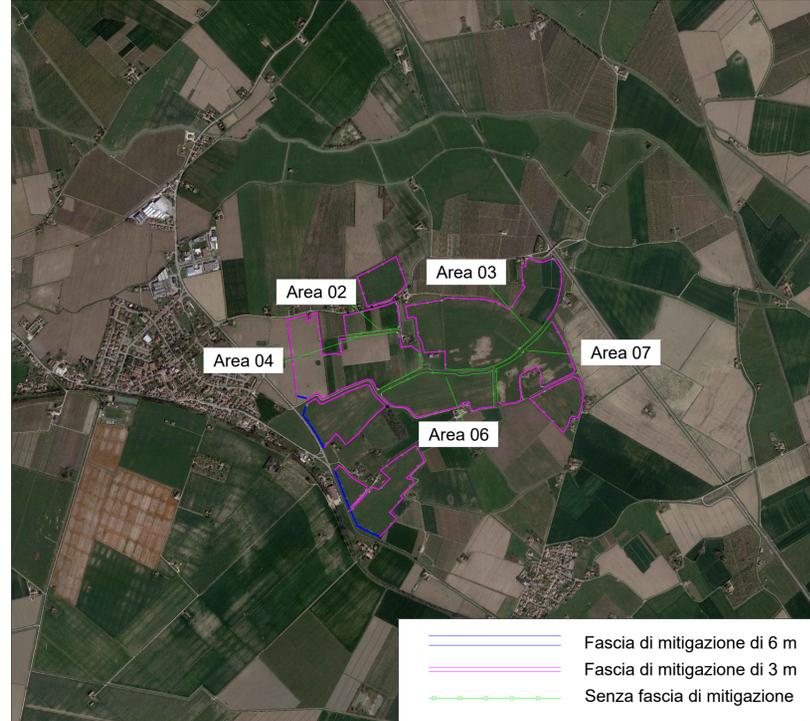

	LARGHEZZA FASCIA DI MITIGAZIONE (m)	LUNGHEZZA FASCIA DI MITIGAZIONE (m)
Area 02	-	300
Area 03	-	670
Area 04	-	650
Area 06	-	880
Area 07	-	600

Tipico prospetto recinzione

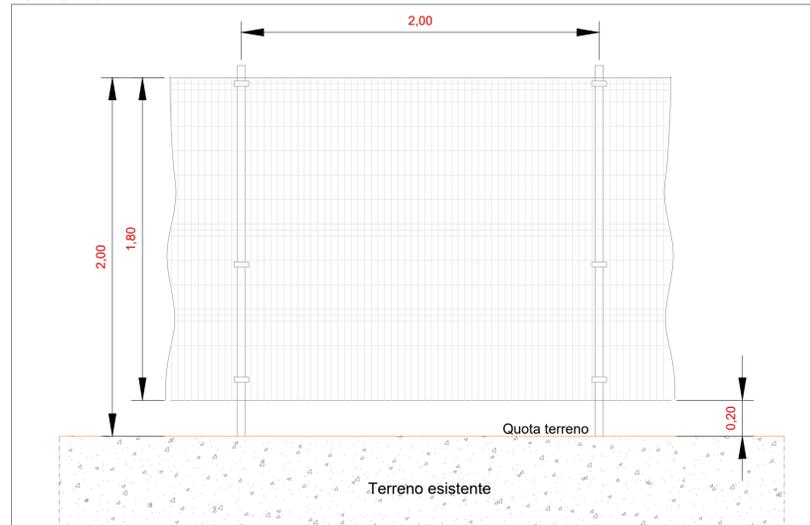

COMMITTENTE Newagro S.r.l. Via Sebastiano Caboto, 15 20094 Corsico (MI)		PROGETTISTA  			
0	Apr-24	EMESSO PER ITER AUTORIZZATIVO	DC	MA	RM
REV.	DATA	DESCRIZIONE	BY	CHD	APP
Impianto agrivoltaico "Consandolo" da 57.002,4 kWp, opere connesse e infrastrutture indispensabili Comuni di Argenta e Portomaggiore (FE)					
PROGETTO DEFINITIVO IMPIANTO AGRIVOLTAICO E OPERE DI UTENZA					
TAV. 31c					
Tipico recinzione, sistema TVCC e fascia arborea perimetrale					
Questo documento è di proprietà di Newagro S.r.l. e il detentore certifica che il documento è stato ricevuto legalmente. Ogni utilizzo, riproduzione o divulgazione del documento deve essere oggetto di specifica autorizzazione da parte di Newagro S.r.l.				N° PROGETTO	08N1024A
				SCALA	VARIE