




Tipico posa tubazioni sistema di drenaggio - scala 1:10

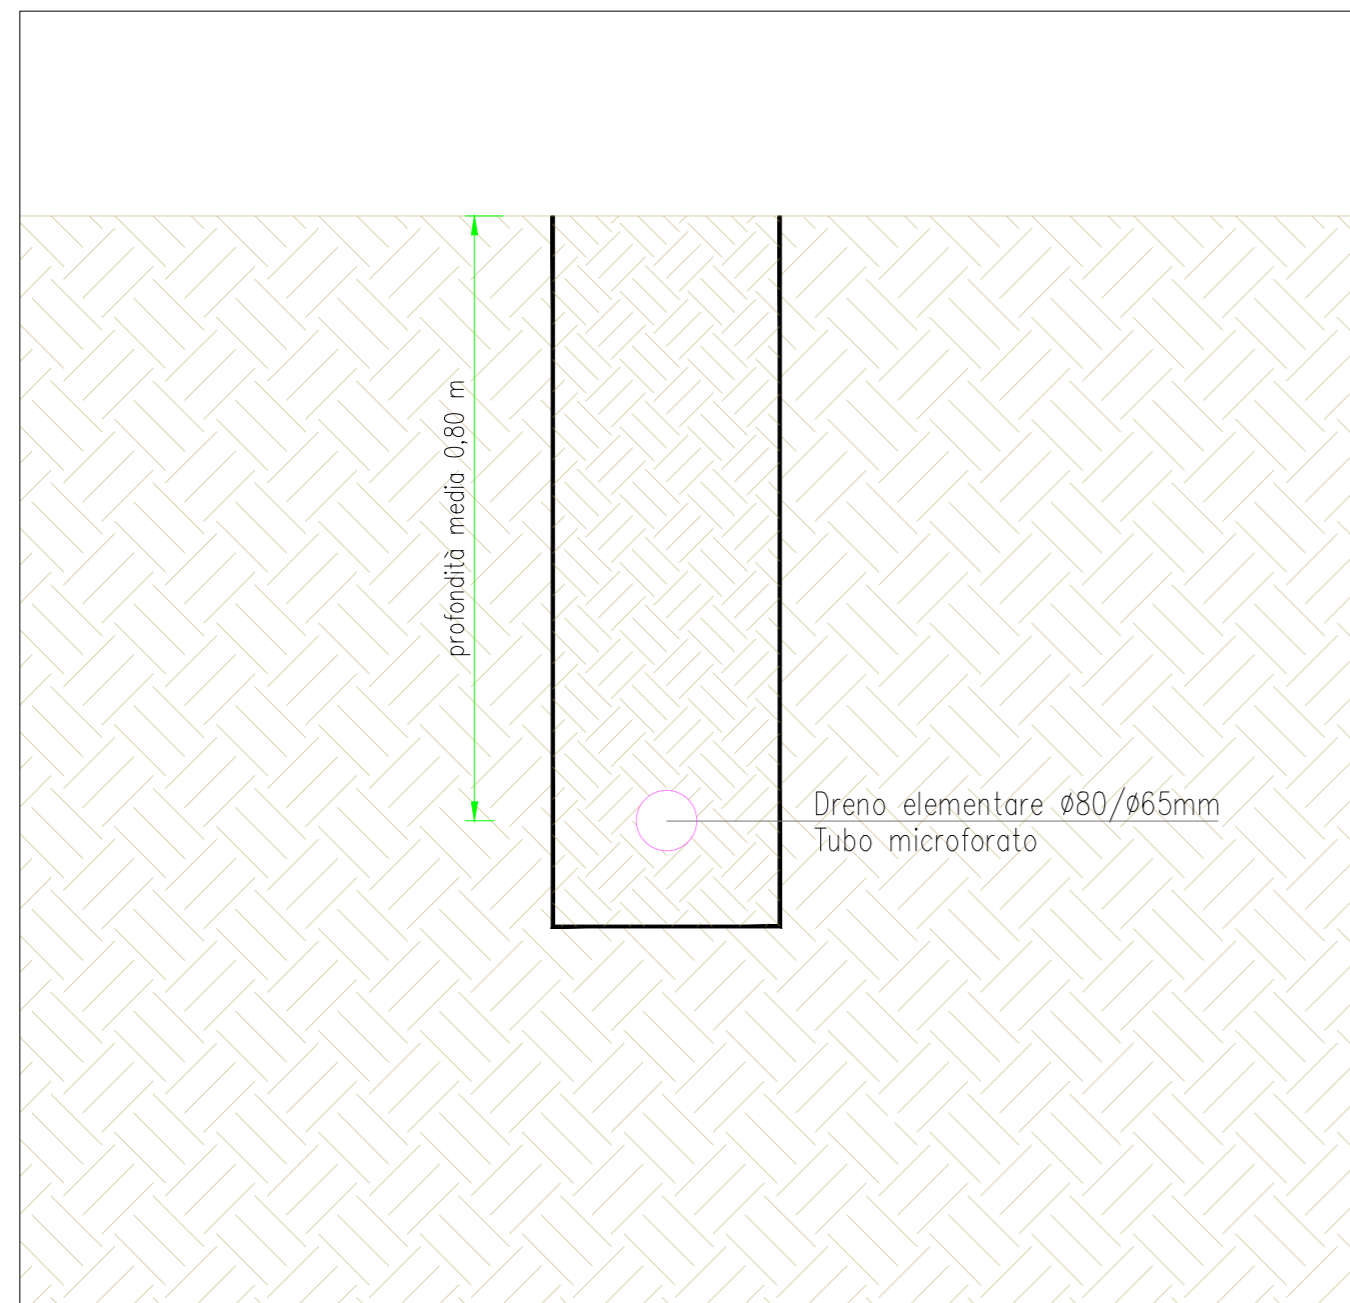

Tipico posa tubazioni sistema di drenaggio interferenza con cavi 36 kV - Scala 1:10

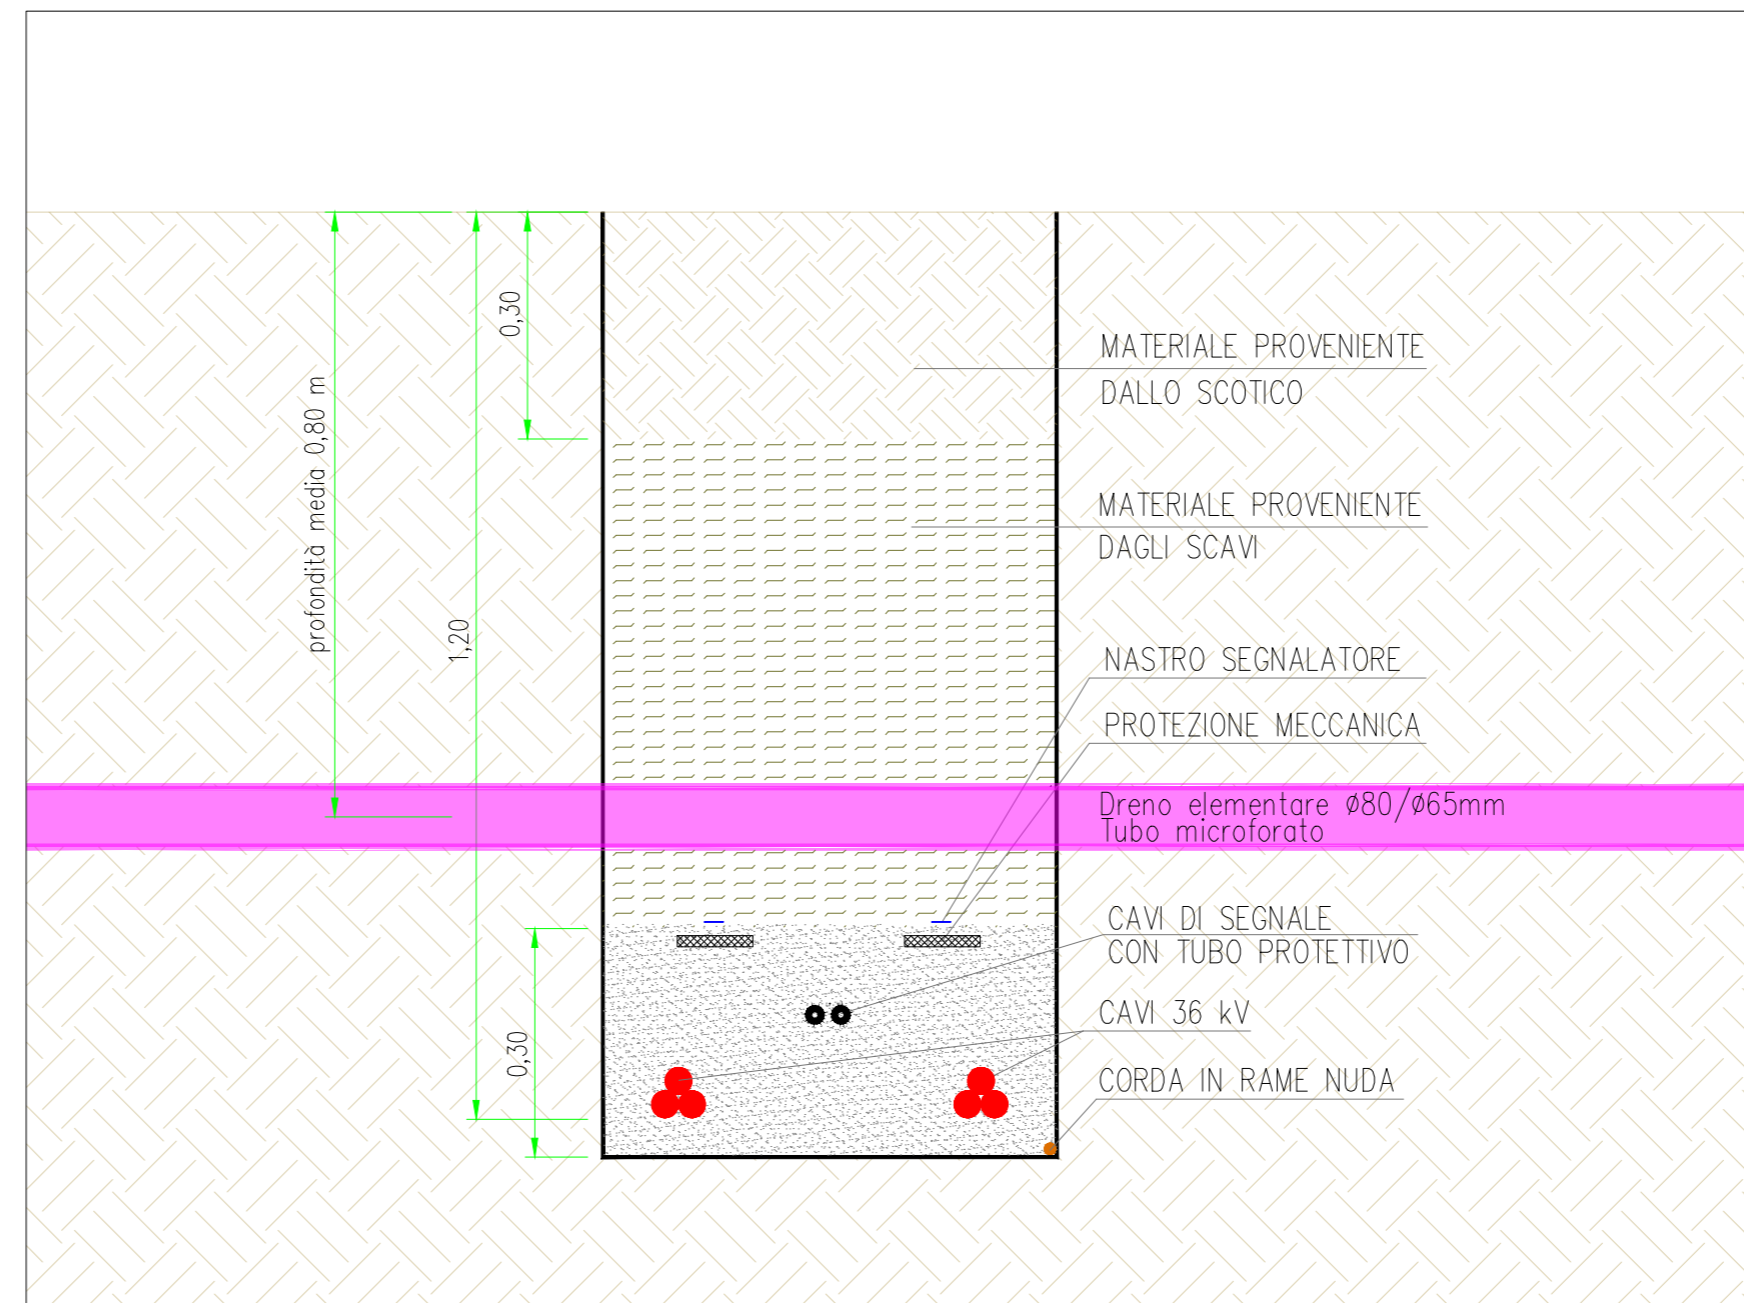

Tipico posa tubazioni sistema di drenaggio interferenza con cavi DC - Scala 1:10

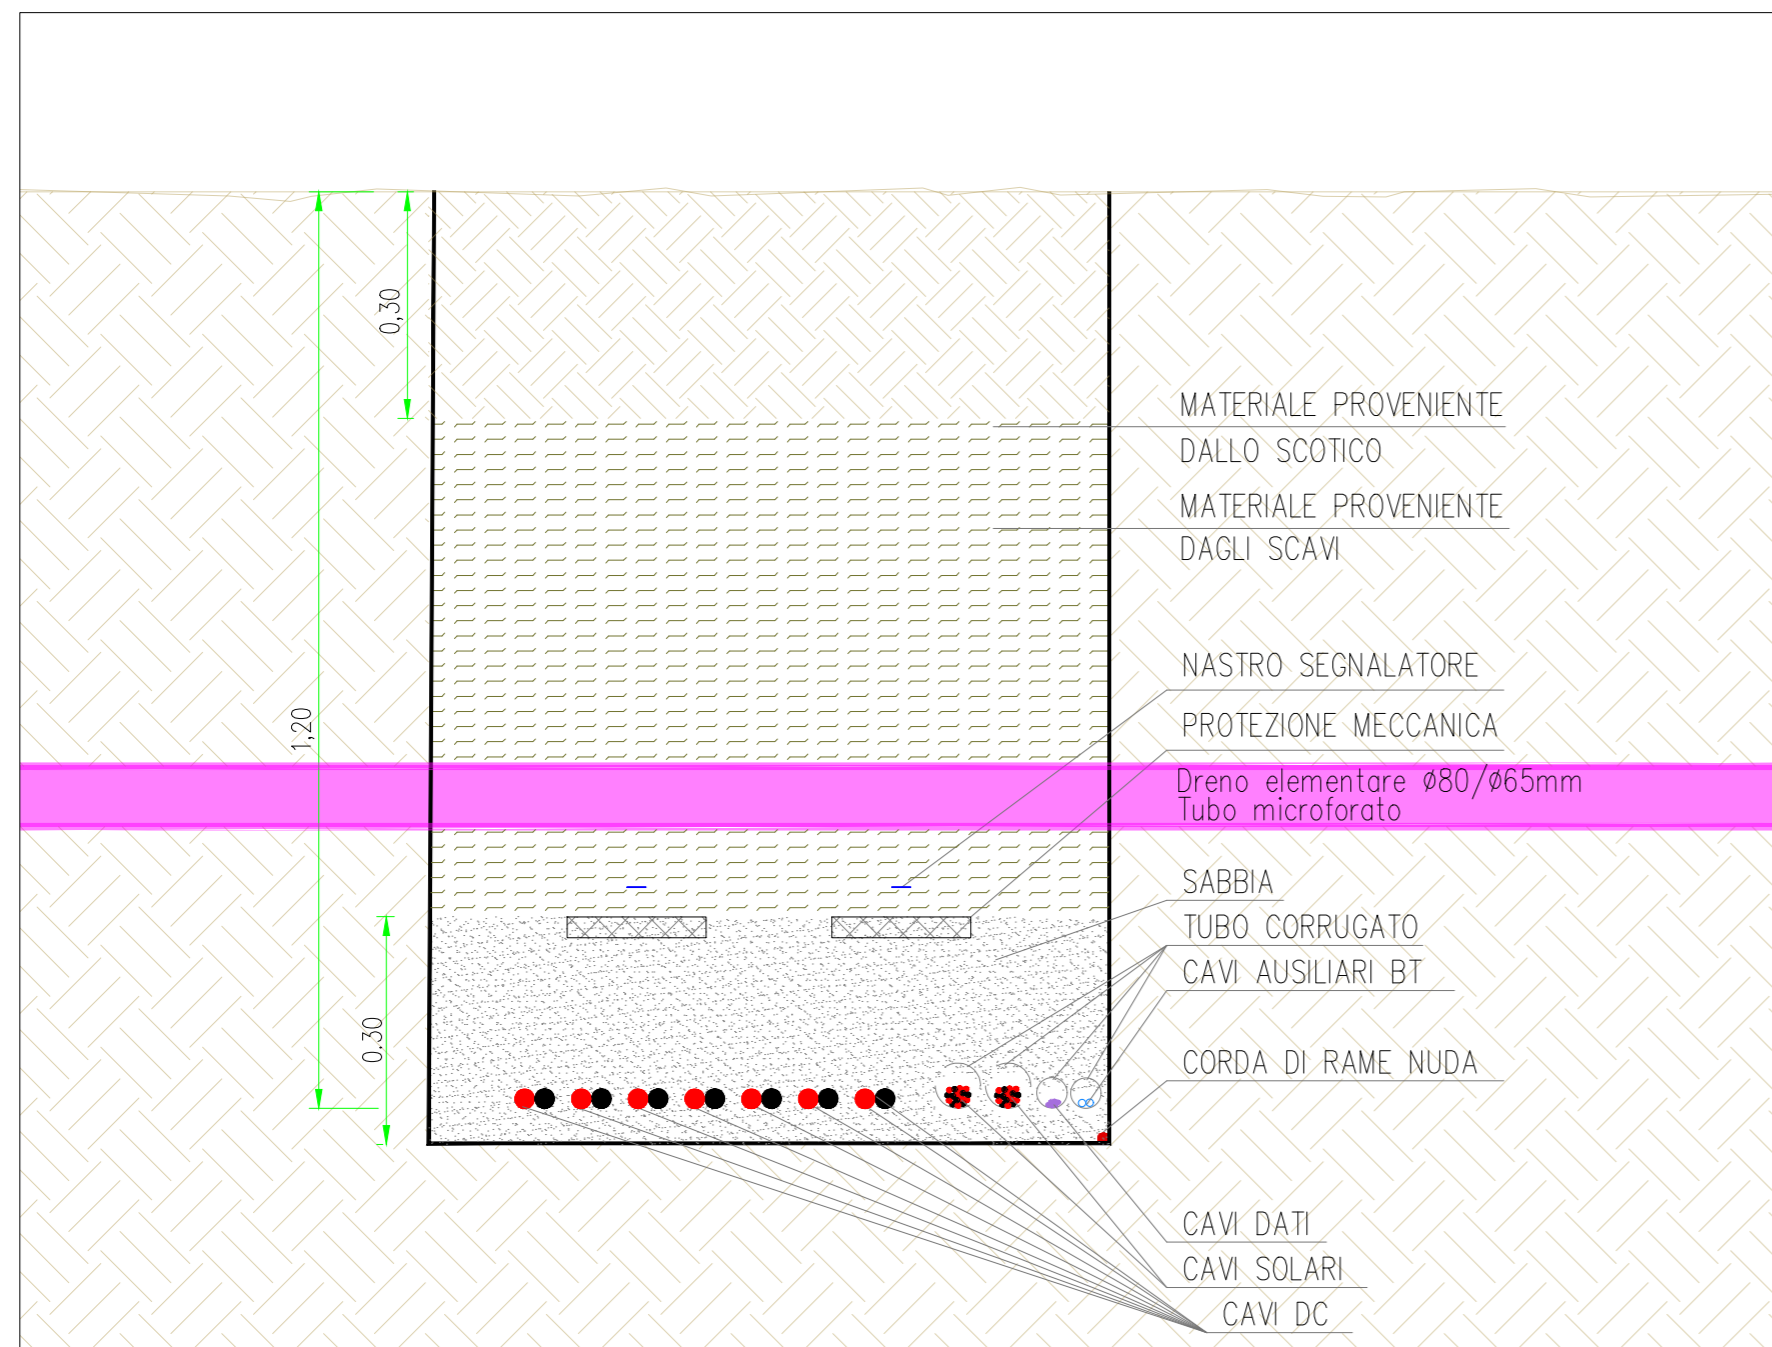

COMMITTENTE <b>Newagro S.r.l.</b> Via Sebastiano Caboto, 15 20094 Corsico (MI)			PROGETTISTA  		
0	Apr-24	EMESSO PER ITER AUTORIZZATIVO	DC	MA	
REV.	DATA	DESCRIZIONE	BY	CHD	
REVISIONI					
<b>Impianto agrivoltaico "Consandolo" da 57.002,4 kWp, opere connesse e infrastrutture indispensabili Comuni di Argenta e Portomaggiore (FE)</b>					
<b>PROGETTO DEFINITIVO IMPIANTO AGRIVOLTAICO E OPERE DI UTENZA</b>					
<b>TAV. 33a</b> <b>Tipico tubazioni sistema di drenaggio</b>					
Questo documento è di proprietà di Newagro S.r.l. e il detentore certifica che il documento è stato ricevuto legalmente. Ogni utilizzo, riproduzione o divulgazione del documento deve essere oggetto di specifica autorizzazione da parte di Newagro S.r.l.			N° PROGETTO	OBN1024A	
			SCALA	1:10	