


LEGENDA BT

- Recinzione impianto agrivoltaico
- Cancello di accesso impianto agrivoltaico
- Fascia di mitigazione perimetrale
- Strade di nuova realizzazione impianto agrivoltaico
- Strade di servizio ENEL
- Strade di servizio proprietari
- Struttura porta moduli fotovoltaici tipo A 26x2
- Struttura porta moduli fotovoltaici tipo B 13x2
- Power Station
- Cabina ausiliaria
- Magazzino/Sala controllo
- Linea BT esistente
- Palo linea BT esistente
- Nuova tratta BT interrata
- Palo linea BT di nuova realizzazione
- Tratto di linea BT da dismettere
- Palo linea BT da dismettere

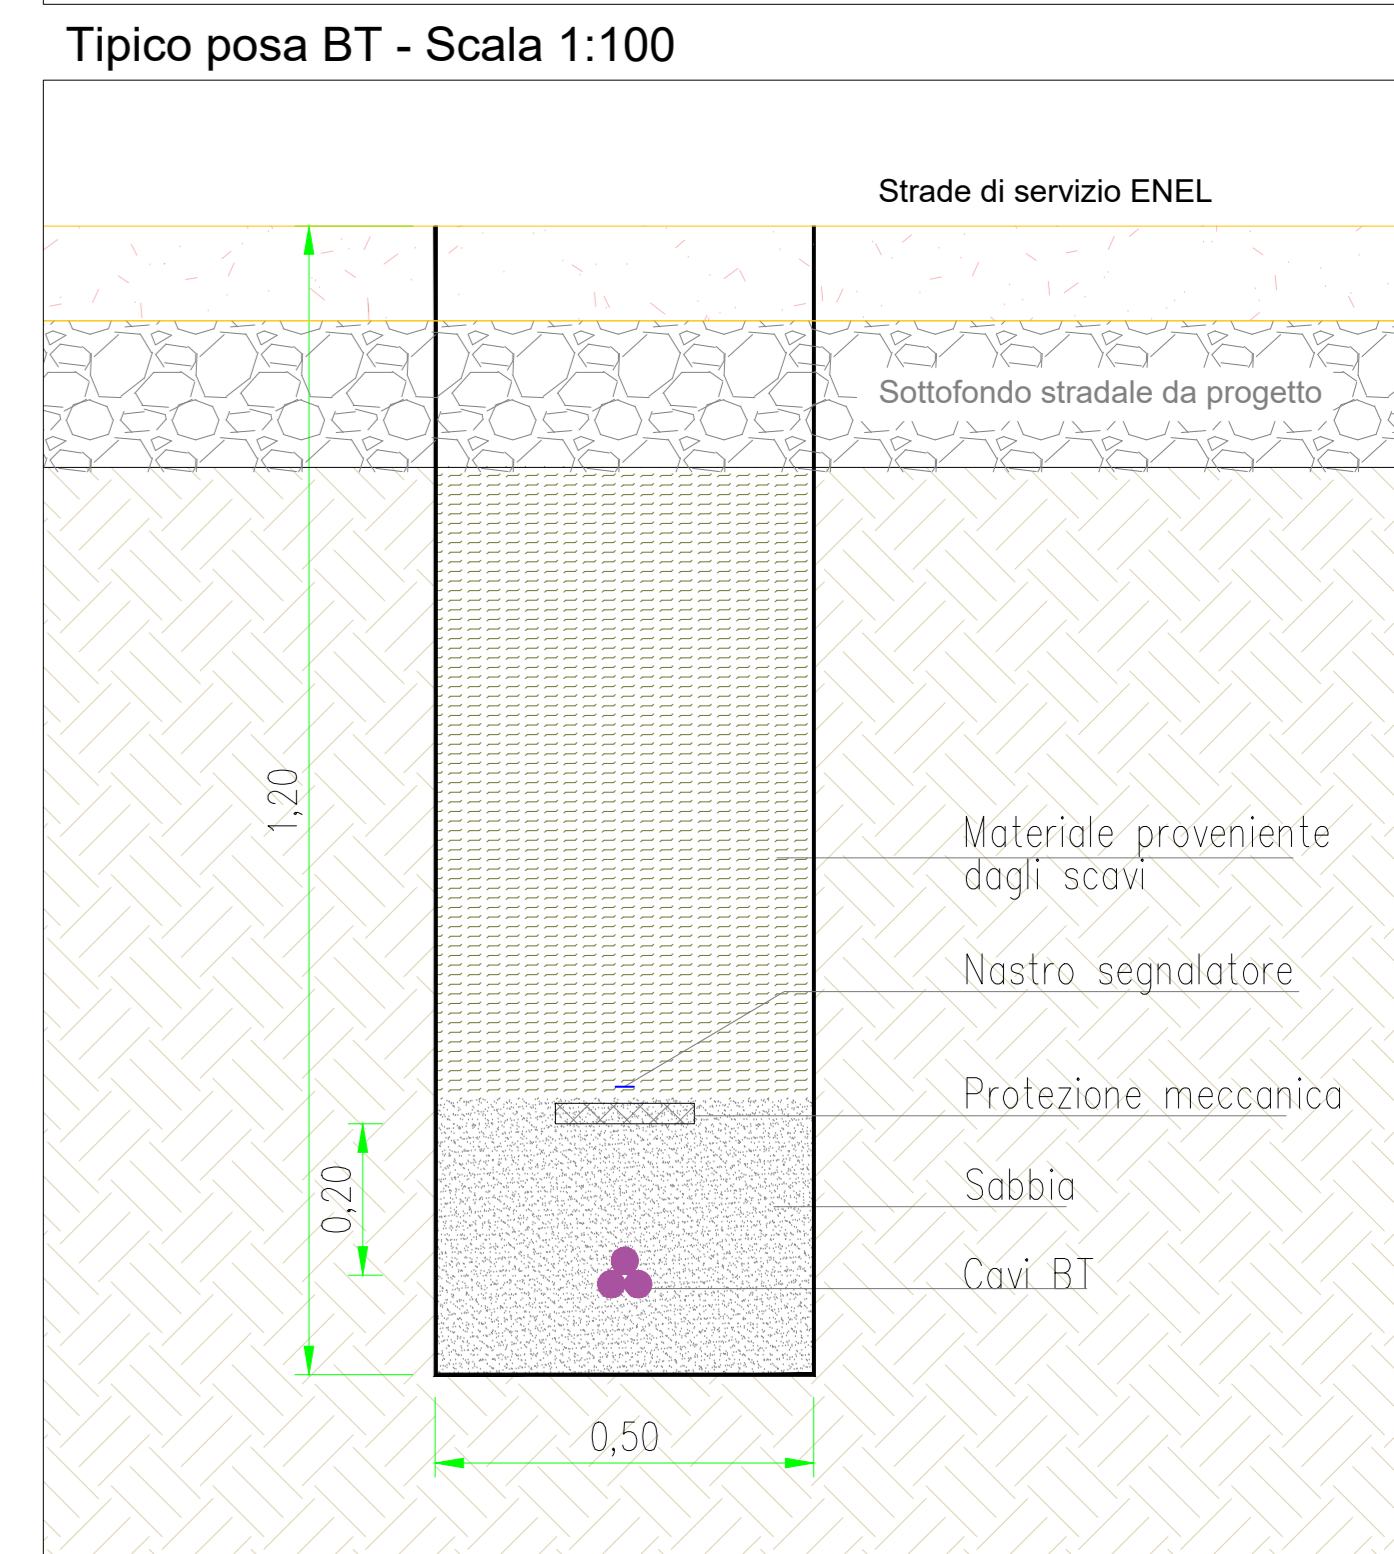

COMMITTENTE Newagro S.r.l. Via Sebastiano Caboto, 15 20094 Corsico (MI)		PROGETTISTA 			
0	Ad-24	EMISSO PER ITER AUTORIZZATIVO	DC	MA	RM
REV.	DATA	DESCRIZIONE	BY	CHK	APP
Impianto agrivoltaico "Consandolo" da 57.002,4 kWp, opere connesse e infrastrutture indispensabili Comuni di Argenta e Portomaggiore (FE)					
PROGETTO DEFINITIVO IMPIANTO AGRIVOLTAICO E OPERE DI UTENZA					
TAV. 36d					
Identificazione interferenze - Opere progettuali con linee esistenti					
Questo documento è di proprietà di Newagro S.r.l. e il detentore certifica che il documento è stato ricevuto legalmente.		N° PROGETTO		08N1024A	
Ogni utilizzo, riproduzione o divulgazione del documento deve essere oggetto di specifica autorizzazione da parte di Newagro S.r.l.		SCALA		1:500	