


Inquadramento Vista F - Scala 1:2000



Inquadramento Vista G - Scala 1:2000



Inquadramento generale su ortofoto - Scala 1:50000

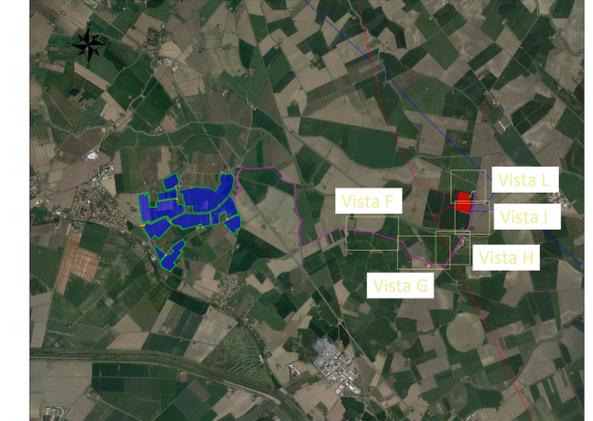

LEGENDA CATASTALE

- Foglio 80 - Comune di Argenta (FE)
- Foglio 72 - Comune di Argenta (FE)
- Foglio 73 - Comune di Argenta (FE)
- Foglio 82 - Comune di Argenta (FE)
- Foglio 158 - Comune di Portomaggiore (FE)
- Foglio 157 - Comune di Portomaggiore (FE)

LEGENDA

- Asservimento di cavidotto, accesso e/o passaggio
- Occupazione temporanea
- Occupazione permanente


Inquadramento Vista H - Scala 1:2000



Inquadramento Vista I - Scala 1:2000



Inquadramento Vista L - Scala 1:2000

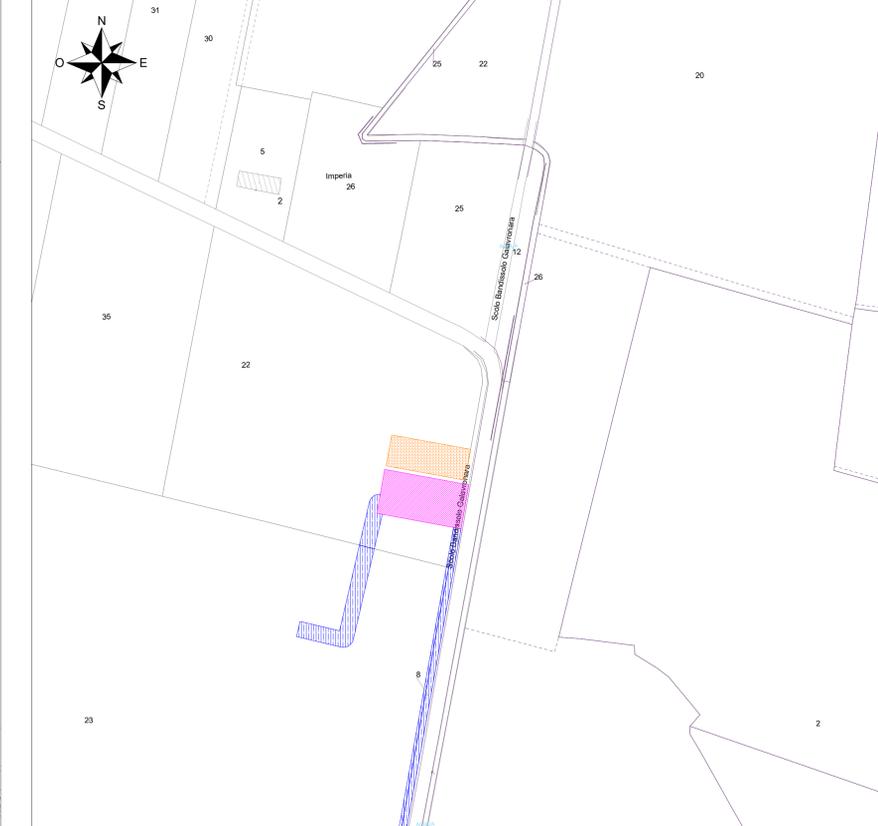

COMMITTENTE Newagro S.r.l. Via Sebastiano Caboto, 15 20094 Corsico (MI)			PROGETTISTA 		
REV.	DATA	DESCRIZIONE REVISIONI	DC	MA	RM
0	Apr-24	EMESSO PER ITER AUTORIZZATIVO			
Impianto agrivoltaico "Consandolo" da 57.002,4 kWp, opere connesse e infrastrutture indispensabili Comuni di Argenta e Portomaggiore (FE)					
PROGETTO DEFINITIVO IMPIANTO AGRIVOLTAICO E OPERE DI UTENZA					
TAV. 38c Piano particellare grafico					
Questo documento è di proprietà di Newagro S.r.l. e il detentore certifica che il documento è stato ricevuto legalmente. Ogni utilizzo, riproduzione o divulgazione del documento deve essere oggetto di specifica autorizzazione da parte di Newagro S.r.l.			N° PROGETTO 0BN1024A	SCALA 1:2000	