



Vista A - Scala 1:1000

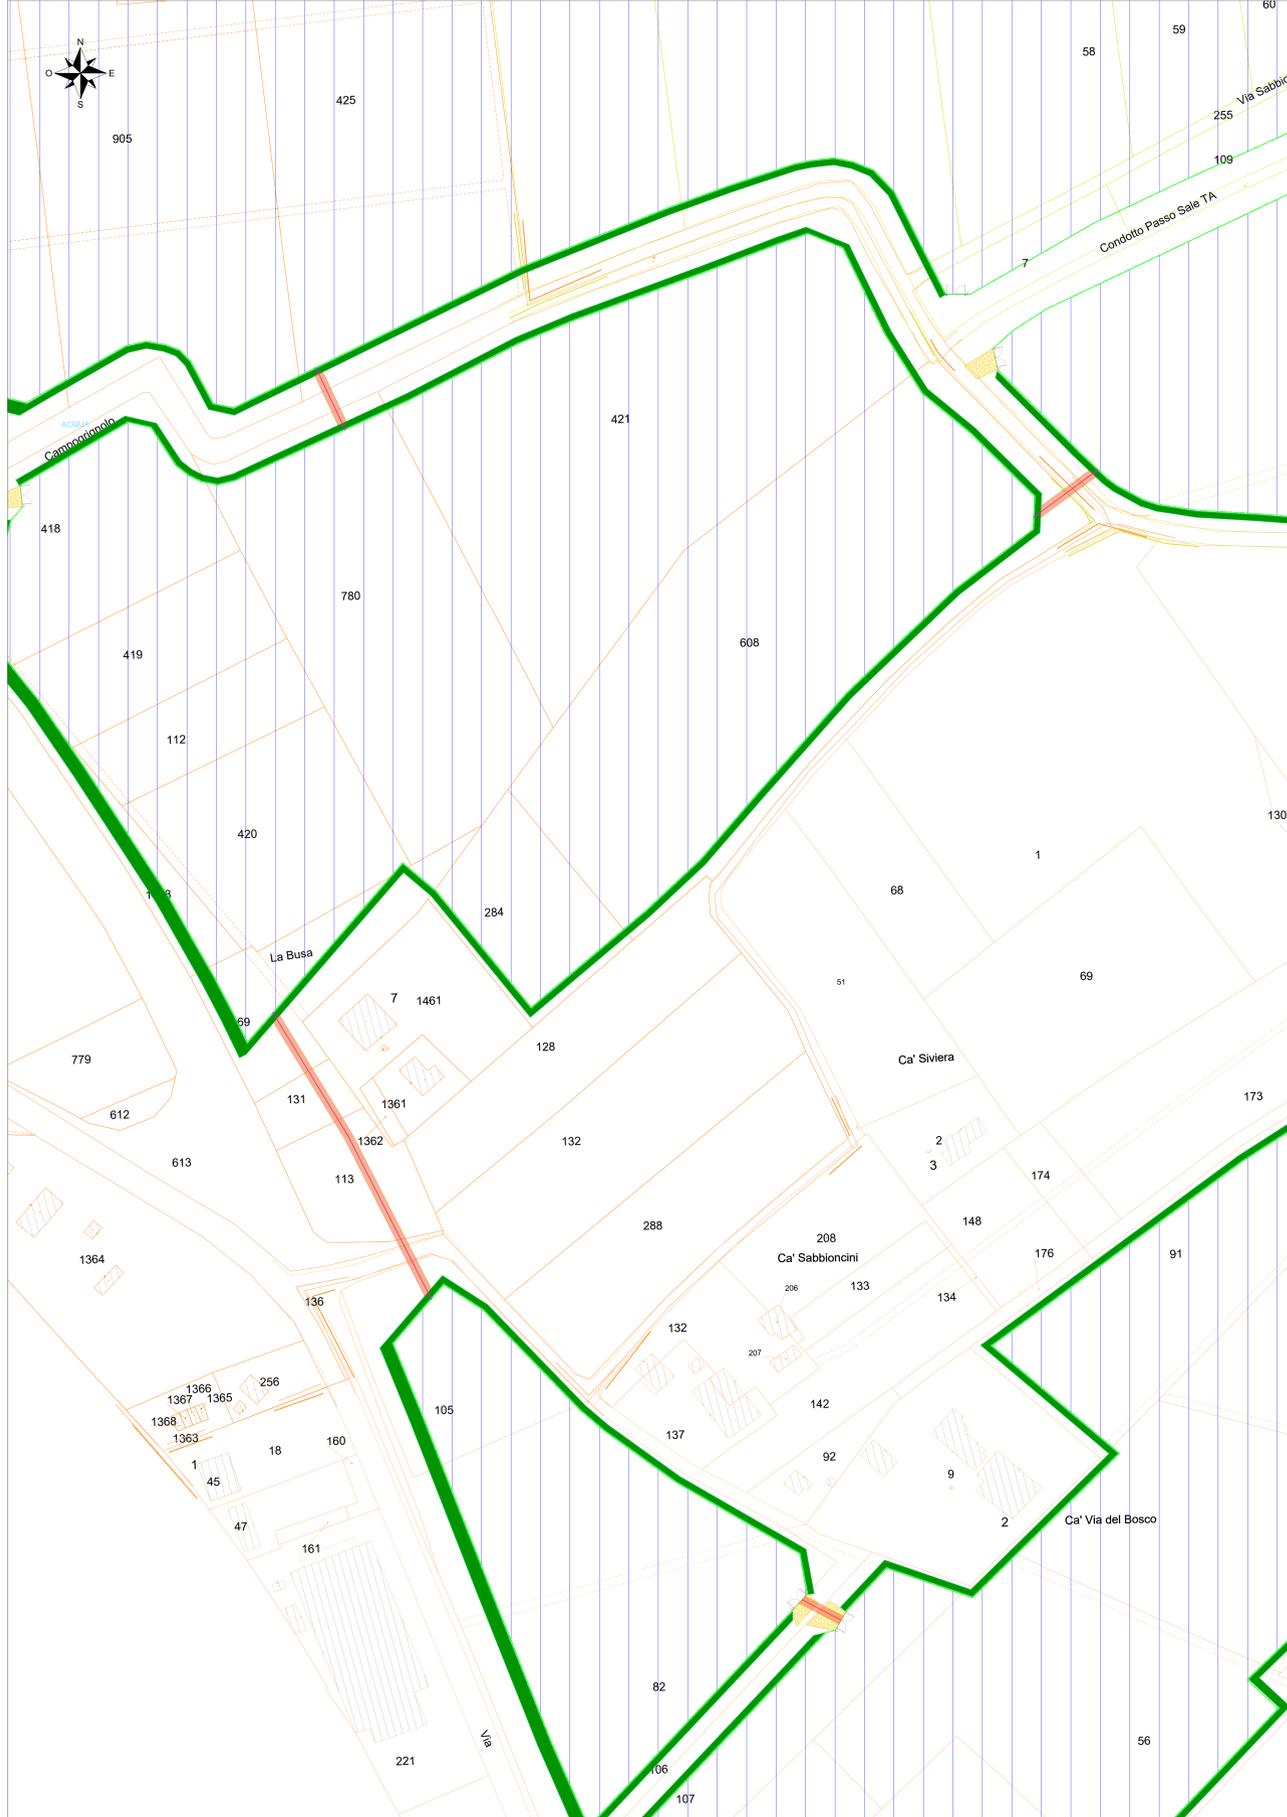

Vista B - Scala 1:1000

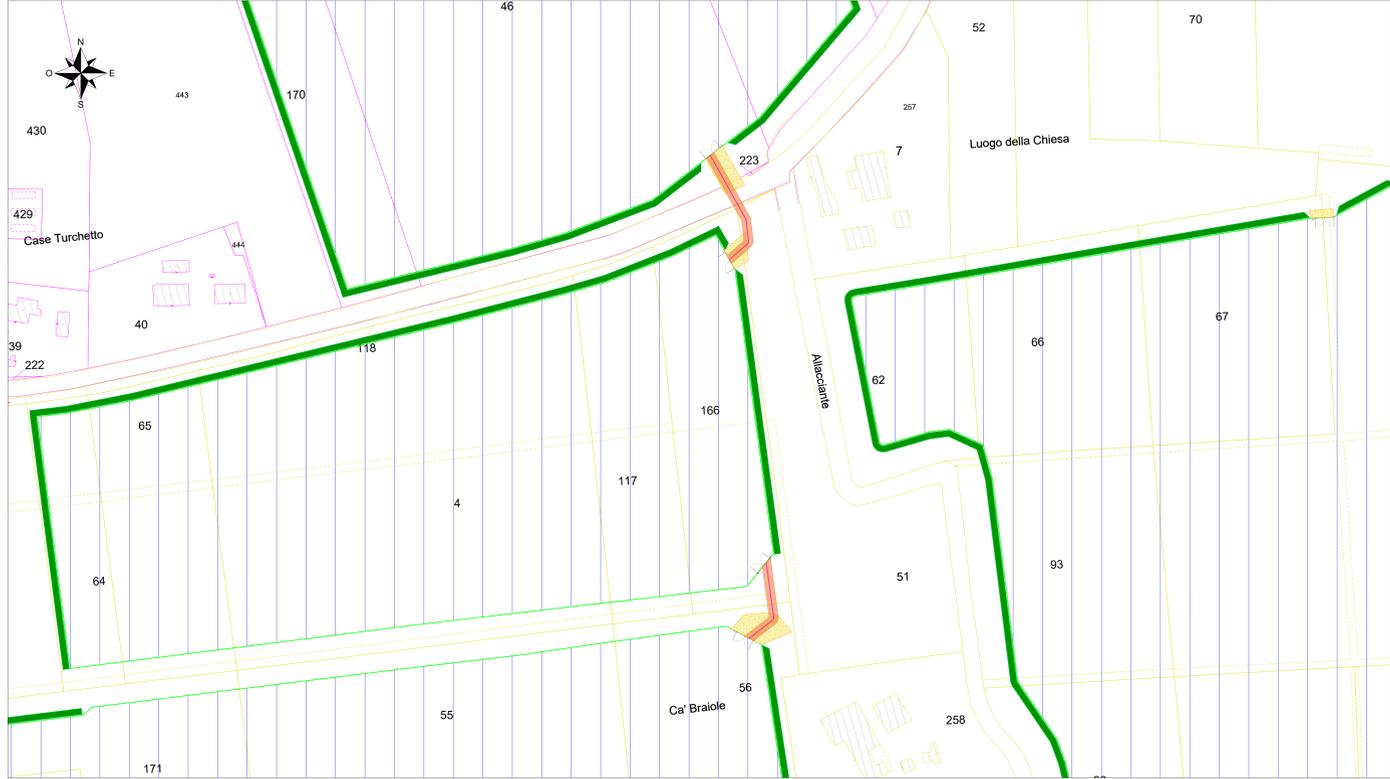

Vista C - Scala 1:1000



LEGENDA

- Recinzione impianto agrivoltico
- Cancello di accesso impianto agrivoltico
- Area impianto agrivoltico
- Fascia di mitigazione perimetrale
- Strade e piazzali di nuova realizzazione
- Cavidotto 36 kV - Da impianto agrivoltico a Cabina Utente

LEGENDA CATASTALE

- Foglio 68 - Comune di Argenta (FE)
- Foglio 78 - Comune di Argenta (FE)
- Foglio 69 - Comune di Argenta (FE)
- Foglio 59 - Comune di Argenta (FE)

LEGENDA FASCIA DI RISPETTO

- Fascia di rispetto - 2 m per lato da dorsale 36 kV

COMITENTE

Newagro S.r.l.
Via Sebastiano Caboto, 15
20094 Corsico (MI)

PROGETTISTA



REV.	DATA	EMESSO PER ITER AUTORIZZATIVO	DESCRIZIONE	DC	MA	RM
0						

Impianto agrivoltico "Consandolo" da 57.002,4 kWp, opere connesse e infrastrutture indispensabili Comuni di Argenta e Portomaggiore (FE)

PROGETTO DEFINITIVO IMPIANTO AGRIVOLTAICO E OPERE DI UTENZA

TAV. 39b
Identificazione su catastale fasce di rispetto (dorsali di collegamento a 36 kV)

Questo documento è di proprietà di Newagro S.r.l. e il detentore certifica che il documento è stato ricevuto legalmente. Ogni utilizzo, riproduzione o divulgazione del documento deve essere oggetto di specifica autorizzazione da parte di Newagro S.r.l.	N° PROGETTO	08N1026A
	SCALA	1:1000