

164
CO.03

ITICAV2
LINEA ALTA VELOCITA'
VERONA - PADOVA
2° Lotto Funzionale "Attraversamento Vicenza"

VIA DEL SOLE-SR11 CAP: 36100 LINEA PRINCIPALE
COMUNE: VI PK 46+700.00 45.29520° N
VICENZA 11.44817° E

NUMERI DI EMERGENZA:
EMERGENZA SANITARIA 118
VIGILI DEL FUOCO 115
POLIZIA DI STATO 113
CARABINIERI 112

CO.03 - pk - 46+700

163

ITICAV2
LINEA ALTA VELOCITA'
VERONA - PADOVA
2° Lotto Funzionale "Attraversamento Vicenza"

SR11 CAP: 36100 LINEA PRINCIPALE
COMUNE: VI PK 46+380.00 45.52701° N
VICENZA 11.50991° E

NUMERI DI EMERGENZA:
EMERGENZA SANITARIA 118
VIGILI DEL FUOCO 115
POLIZIA DI STATO 113
CARABINIERI 112

CANCELLO N. 37C PK 46-380

CO.04 - pk - 46+200

162
CO.04

ITICAV2
LINEA ALTA VELOCITA'
VERONA - PADOVA
2° Lotto Funzionale "Attraversamento Vicenza"

SR11 CAP: 36100 LINEA PRINCIPALE
COMUNE: VI PK 46+200.00 45.53186° N
VICENZA 11.50491° E

NUMERI DI EMERGENZA:
EMERGENZA SANITARIA 118
VIGILI DEL FUOCO 115
POLIZIA DI STATO 113
CARABINIERI 112

CANCELLO N. 37C PK 46-380

CO.04 - pk - 46+200

161

ITICAV2
LINEA ALTA VELOCITA'
VERONA - PADOVA
2° Lotto Funzionale "Attraversamento Vicenza"

VIA DEI PIOPPI CAP: 36100 LINEA PRINCIPALE
COMUNE: VI PK 45+800.00 45.29520° N
VICENZA 11.44817° E

NUMERI DI EMERGENZA:
EMERGENZA SANITARIA 118
VIGILI DEL FUOCO 115
POLIZIA DI STATO 113
CARABINIERI 112

CANCELLO N. 34C PK 45+800
VIA DEI PIOPPI

CO.06 - pk - 45+425

158
CO.06

ITICAV2
LINEA ALTA VELOCITA'
VERONA - PADOVA
2° Lotto Funzionale "Attraversamento Vicenza"

VIA OLMO CAP: 36100 LINEA PRINCIPALE
COMUNE: VI PK 45+425.00 45.53827° N
VICENZA 11.49056° E

NUMERI DI EMERGENZA:
EMERGENZA SANITARIA 118
VIGILI DEL FUOCO 115
POLIZIA DI STATO 113
CARABINIERI 112

CO.06 - pk - 45+425

160

ITICAV2
LINEA ALTA VELOCITA'
VERONA - PADOVA
2° Lotto Funzionale "Attraversamento Vicenza"

VIA DEI FRASSINI CAP: 36100 LINEA PRINCIPALE
COMUNE: VI PK 46+100.00 45.53039° N
VICENZA 11.50435° E

NUMERI DI EMERGENZA:
EMERGENZA SANITARIA 118
VIGILI DEL FUOCO 115
POLIZIA DI STATO 113
CARABINIERI 112

CANCELLO N. 36C PK 46+100
VIA DEI FRASSINI

CO.07 - pk - 45+350

159
CO.07

ITICAV2
LINEA ALTA VELOCITA'
VERONA - PADOVA
2° Lotto Funzionale "Attraversamento Vicenza"

VIA DEL COMMERCIO CAP: 36100 LINEA PRINCIPALE
COMUNE: VI PK 45+350.00 45.53517° N
VICENZA 11.49751° E

NUMERI DI EMERGENZA:
EMERGENZA SANITARIA 118
VIGILI DEL FUOCO 115
POLIZIA DI STATO 113
CARABINIERI 112

CO.07 - pk - 45+350


165

ITICAV2
LINEA ALTA VELOCITA'
VERONA - PADOVA
2° Lotto Funzionale "Attraversamento Vicenza"

VIA DELL'EDILIZIA CAP: 36100 LINEA PRINCIPALE
COMUNE: VI PK 46+770.00 45.53371° N
VICENZA 11.51282° E

NUMERI DI EMERGENZA:
EMERGENZA SANITARIA 118
VIGILI DEL FUOCO 115
POLIZIA DI STATO 113
CARABINIERI 112

CANCELLO N. 36C PK 46+770
VIA DELL'EDILIZIA

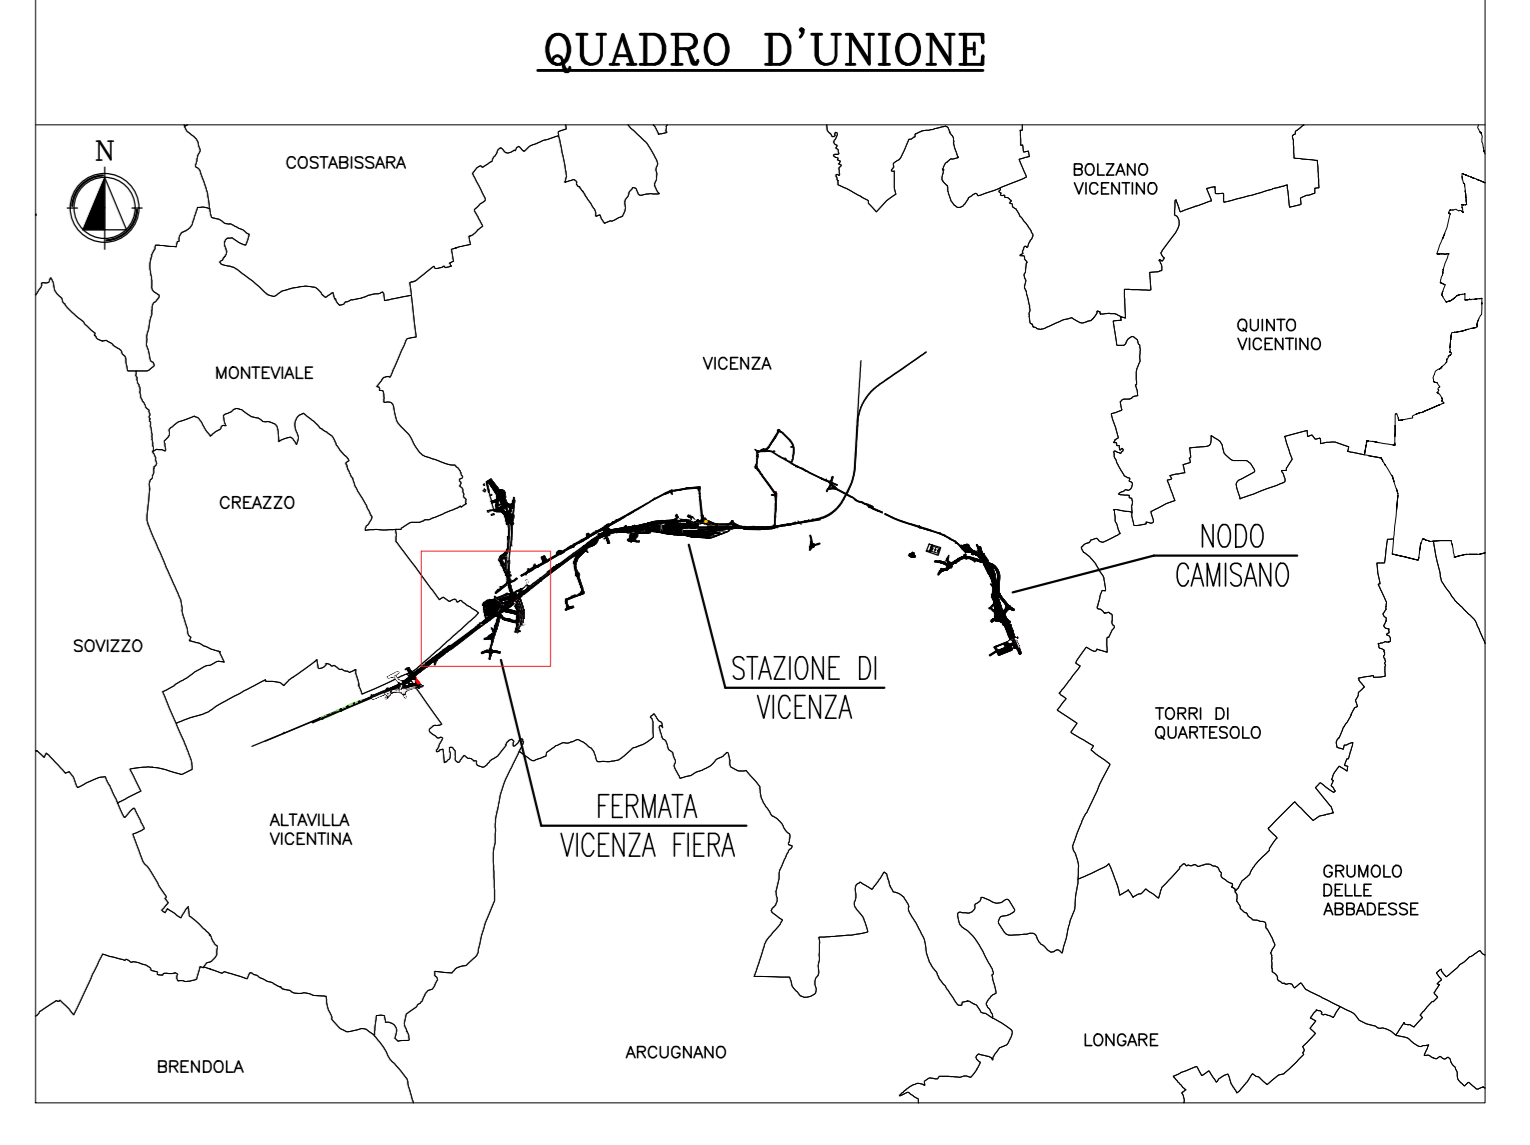

LEGENDA

- ACCESSO CANTIERE
- ▨ PISTA DI CANTIERE
- VIABILITA' PUBBLICA - ripristini puntuali manto di usura a fine lavori
- VIABILITA' PUBBLICA DI PENETRAZIONE - rifacimento totale a fine lavori
- ▨ LINEA FERROVIARIA E OPERE COMPLEMENTARI DI PROGETTO
- ▨ AREE DI CANTIERE
- ☒ CARTELLONISTICA

COMMITTENTE: **RFI** RETE FERROVIARIA ITALIANA GRUPPO FERROVIE DELLO STATO ITALIANO

ALTA SORVEGLIANZA: **ITALFER** GRUPPO FERROVIE DELLO STATO ITALIANO

GENERAL CONTRACTOR: **ITICAV2**

INFRASTRUTTURE FERROVIARIE STRATEGICHE DEFINITE DALLA LEGGE OBIETTIVO N. 443/01

PROGETTO ESECUTIVO
LINEA AV/AC VERONA - PADOVA
SUB TRATTA VERONA - PADOVA
LOTTO FUNZIONALE II: ATTRAVERSAMENTO DI VICENZA
CA-CANTIERIZZAZIONE GENERALE
ITINERARI E VIABILITA'
CARTELLONISTICA ACCESSI CANTIERE E PISTE TAV.2

GENERAL CONTRACTOR: **RTI bonifica** CONSORZIO RICAV DUE
IL PROGETTO ESECUTIVO È STATO REDATTO IN DATA 24/04/2024
Data: 24/04/2024

DIRETTORE LAVORI: **Ing. F. Monari** Data: 24/04/2024

SCALA: 1:2000

COMMESSA	LOTTO	FASE	ENTE	TIPO DOC.	OPERADISCIPLINA	PROGR.	REV.
IN2L	20	E	I2	P6	CA0000	002	A

VISTO CONSORZIO RICAV DUE
Data: 24/04/2024

Rev.	Descrizione	Redatto	Data	Verificato	Data	Approvato	Data	Autorizzato
A	Prima Emissione	S. Pavesi	24/04/2024	A. Fella	24/04/2024	F. Monari	24/04/2024	Ing. F. Monari

File: INCL_20-E-2-PR-CA00-08-001-002.DWG CUP: J41E91000000009 n. Elab.
CIG: 991981446E