

CI.04 - pk 53+154

		<b>176</b> <b>CI.04</b>	
LINEA ALTA VELOCITA' VERONA - PADOVA 2° Lotto Funzionale "Attraversamento Vicenza"		LINEA PRINCIPALE	
VIA GERARDO MAURISIO (CICLOPEDONALE)	CAP: 36100	PK 53+154.00	45.29220° N 11.48817° E
COMUNE: VICENZA	<b>VI</b>		
<b>NUMERI DI EMERGENZA:</b> EMERGENZA SANITARIA 118 VIGILI DEL FUOCO 115 POLIZIA DI STATO 113 CARABINIERI 112			

AT.07 - pk 53+154


		<b>175</b> <b>AT.07</b>	
LINEA ALTA VELOCITA' VERONA - PADOVA 2° Lotto Funzionale "Attraversamento Vicenza"		LINEA PRINCIPALE	
STR. DEGLI ALIDOSIO	CAP: 36100	PK 53+154.00	45.53729° N 11.58648° E
COMUNE: VICENZA	<b>VI</b>		
<b>NUMERI DI EMERGENZA:</b> EMERGENZA SANITARIA 118 VIGILI DEL FUOCO 115 POLIZIA DI STATO 113 CARABINIERI 112			

CB.01 - pk 55+000

		<b>177</b> <b>CB.01</b>	
LINEA ALTA VELOCITA' VERONA - PADOVA 2° Lotto Funzionale "Attraversamento Vicenza"		LINEA PRINCIPALE	
VIALE CAMBIANO	CAP: 36100	PK 55+000.00	45.53269° N 11.59124° E
COMUNE: VICENZA	<b>VI</b>		
<b>NUMERI DI EMERGENZA:</b> EMERGENZA SANITARIA 118 VIGILI DEL FUOCO 115 POLIZIA DI STATO 113 CARABINIERI 112			

AS.01 - pk 53+600

		<b>178</b> <b>AS.01</b>	
LINEA ALTA VELOCITA' VERONA - PADOVA 2° Lotto Funzionale "Attraversamento Vicenza"		LINEA PRINCIPALE	
VIALE L. DA VINCI	CAP: 36100	PK 53+600.00	45.52706° N 11.98299° E
COMUNE: VICENZA	<b>VI</b>		
<b>NUMERI DI EMERGENZA:</b> EMERGENZA SANITARIA 118 VIGILI DEL FUOCO 115 POLIZIA DI STATO 113 CARABINIERI 112			

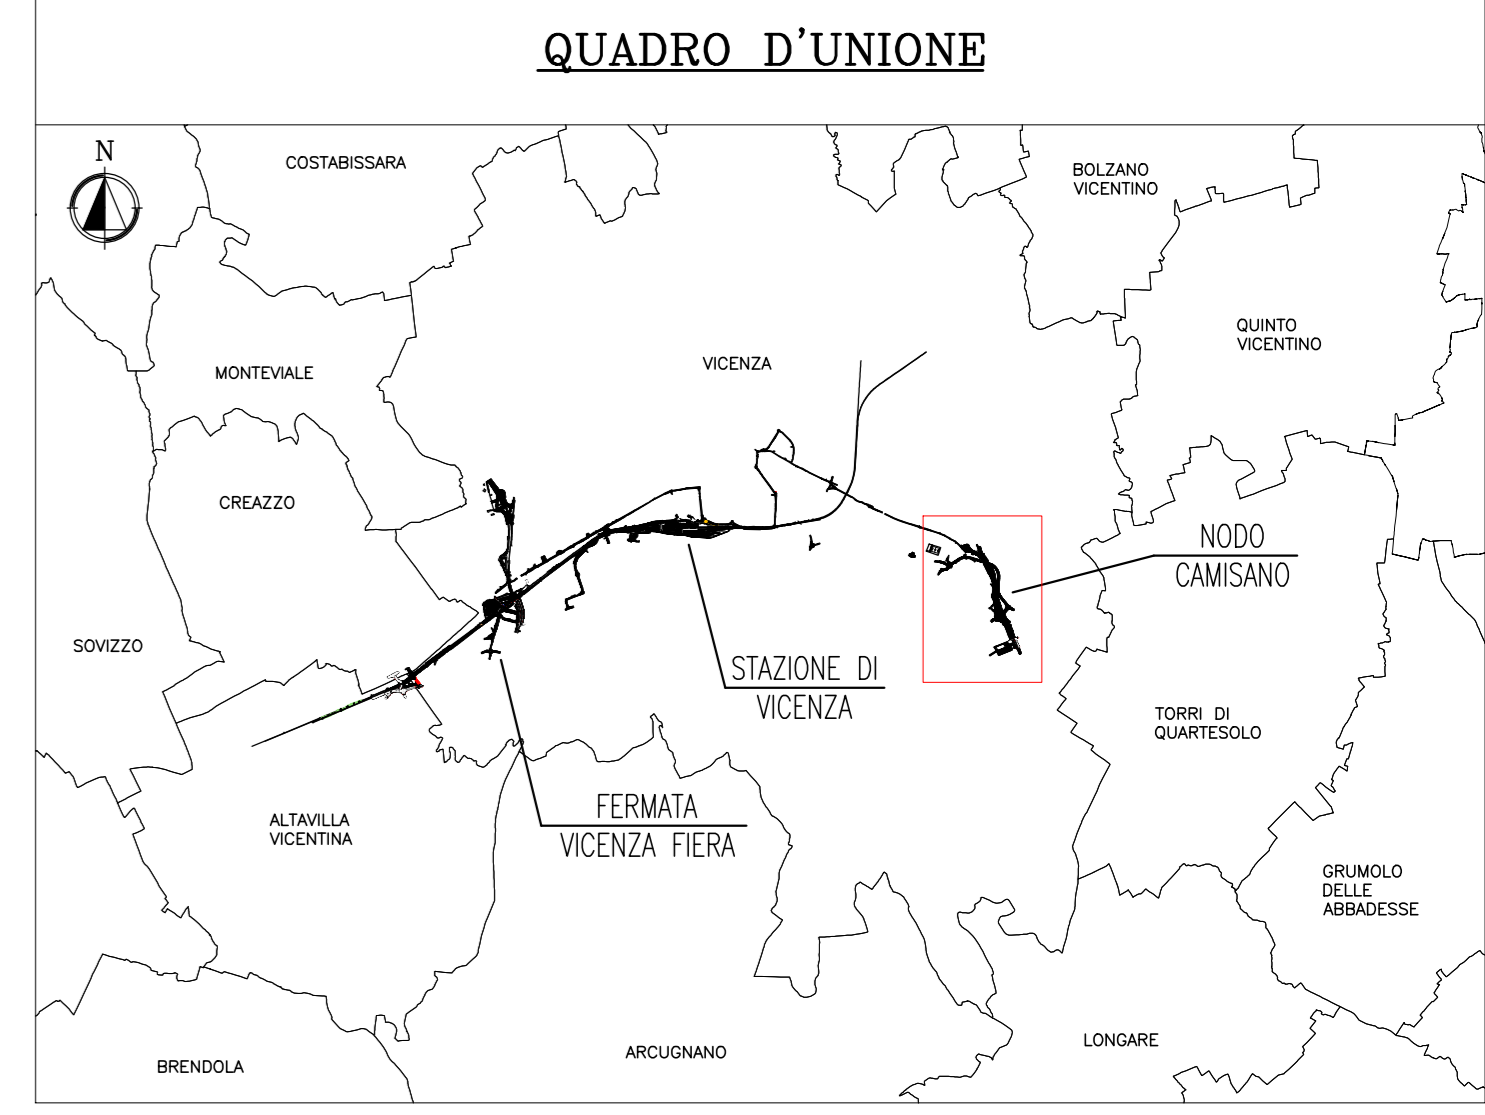

**LEGENDA**

- ACCESSO CANTIERE
- PISTA DI CANTIERE
- VIABILITA' PUBBLICA - ripristini puntuali manto di usura a fine lavori
- VIABILITA' PUBBLICA DI PENETRAZIONE - rifacimento totale a fine lavori
- LINEA FERROVIARIA E OPERE COMPLEMENTARI DI PROGETTO
- AREE DI CANTIERE
- CARTELLONISTICA

COMMITTENTE: RETE FERROVIARIA ITALIANA GRUPPO FERROVIE DELLO STATO ITALIANE

ALTA SORVEGLIANZA: GRUPPO FERROVIE DELLO STATO ITALIANE

GENERAL CONTRACTOR:

**INFRASTRUTTURE FERROVIARIE STRATEGICHE DEFINITE DALLA LEGGE OBIETTIVO N. 443/01**

**PROGETTO ESECUTIVO**  
**LINEA AV/AC VERONA - PADOVA**  
**SUB TRATTA VERONA - VICENZA**  
**LOTTO FUNZIONALE II: ATTRAVERSAMENTO DI VICENZA**  
 CA-CANTIERIZZAZIONE GENERALE  
 ITINERARI E VIABILITA'  
 CARTELLONISTICA ACCESSI CANTIERE E PISTE TAV.5

GENERAL CONTRACTOR	DIRETTORE LAVORI	SCALA: 1:2000
IL PROGETTO SANZIONATO DALLA RFI		
Data: 24/04/2024	Data: 24/04/2024	Data: 24/04/2024

COMMESSA	LOTTO	FASE	ENTE	TIPO DOC.	OPERAZIONE	PROGR.	REV.
IN2L	20	E	I2	P6	CA0000	005	A

VISTO CONSORZIO RICAV DUE		Data: 24/04/2024
Progettazione:	Firma	
Rev. Descrizione	Redatto	Verificato
A Prima Emissione	24/04/2024	24/04/2024

File: IN2L-20-E-2-P6-CA00-00-005-002.DWG CUP: J41E91000000009 n. Elab. CIG: 991981446E