


- LEGENDA:**
- PAExx - INDAGINI AMBIENTALI INTEGRATIVE DA PE - LUNGO LINEA
 - Cxv/B/C/D/E - INDAGINI AMBIENTALI INTEGRATIVE DA PE - ZONA STAZIONE
 - SCxx/AB - INDAGINI AMBIENTALI INTEGRATIVE DA PE - LIMITROFE ZONA STAZIONE
 - SE_xx - INDAGINI DA PE

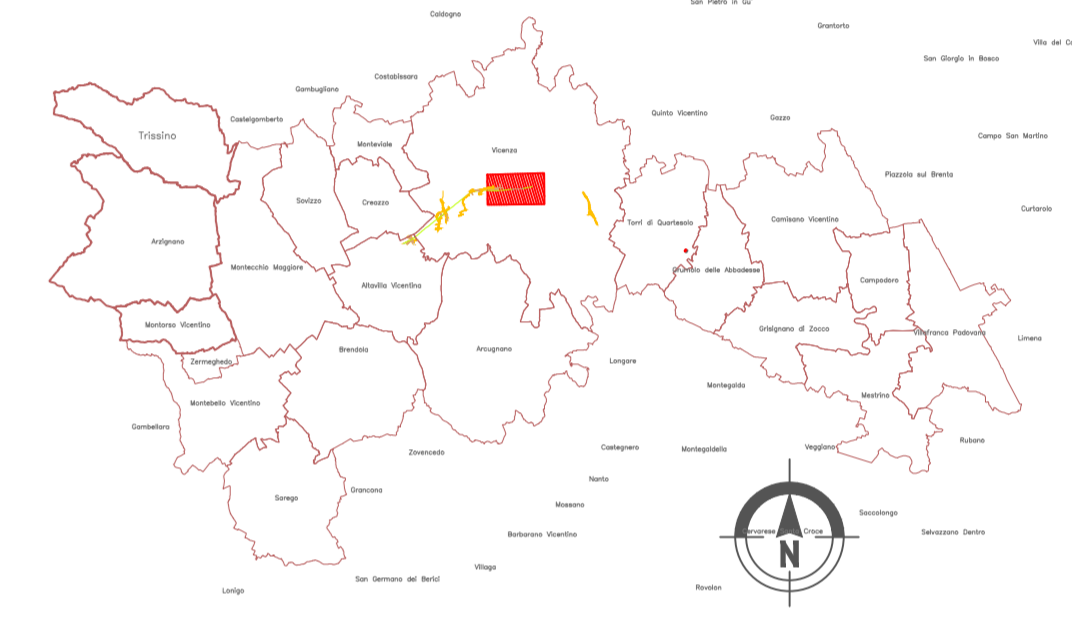

COMMITTENTE:
RFI
RETE FERROVIARIA ITALIANA
GRUPPO FERROVIE DELLO STATO ITALIANE

ALTA SORVEGLIANZA:
ITALFERR
GRUPPO FERROVIE DELLO STATO ITALIANE

GENERAL CONTRACTOR:
ITICAV2

INFRASTRUTTURE FERROVIARIE STRATEGICHE DEFINITE DALLA
LEGGE OBIETTIVO N. 443/01

PROGETTO ESECUTIVO
LINEA AV/AC VERONA - PADOVA
SUB TRATTA VERONA - VICENZA
LOTTO FUNZIONALE II: ATTRAVERSAMENTO DI VICENZA
CANTIERIZZAZIONE
GENERALE - PIANO DI UTILIZZO TERRE
PLANIMETRIA UBICAZIONE PUNTI DI CAMPIONAMENTO
PER LA CARATTERIZZAZIONE AMBIENTALE DELLE TERRE - TAV.3

GENERAL CONTRACTOR RTI bonifica IL PROGETTO È PARTE DEL CONSORZIO IRI/CAV DUE Ing. Alberto Pavesio		DIRETTORE LAVORI Ing. Massimo Cazzuffo		SCALA: 1:2000
Data: 02/05/2024	Data: 02/05/2024	Data: 02/05/2024		

COMMESSA	LOTTO	FASE	ENTE	TIPO DOC.	OPERA/DISCIPLINA	PROGR.	REV.
1N2L	20	E	12	P6	CA0000	103	A

VISTO CONSORZIO IRI/CAV DUE		Firma Ing. Massimo Cazzuffo		Data 02/05/2024
Progettazione: Rev. A	Descrizione Prima Emissione	Prodotto 02/05/2024	Verificato 02/05/2024	Approvato 02/05/2024
File: INGL-20-E-2-PS-CA00-00-103-A01.DWG CUP: J41E1000000009 CIG: 991961446E				

