


LEGENDA:

- INDAGINI DA PROGETTO DEFINITIVO - ZONA VIALE CAMISANO

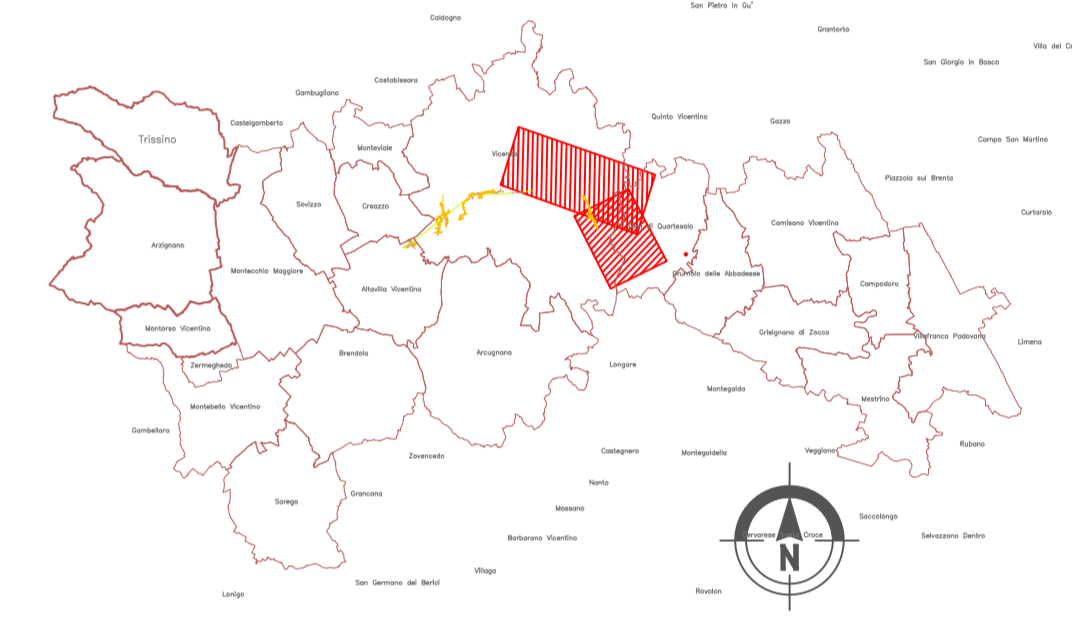

COMMITTENTE:
RFI
RETE FERROVIARIA ITALIANA
GRUPPO FERROVIE DELLO STATO ITALIANE

ALTA SORVEGLIANZA:
ITALFER
GRUPPO FERROVIE DELLO STATO ITALIANE

GENERAL CONTRACTOR:
ITICAV2

INFRASTRUTTURE FERROVIARIE STRATEGICHE DEFINITE DALLA LEGGE OBIETTIVO N. 443/01

PROGETTO ESECUTIVO
LINEA AV/AC VERONA - PADOVA
SUB TRATTA VERONA - VICENZA
LOTTO FUNZIONALE II: ATTRAVERSAMENTO DI VICENZA
CANTIERIZZAZIONE
GENERALE - PIANO DI UTILIZZO TERRE
PLANIMETRIA UBICAZIONE PUNTI DI CAMPIONAMENTO
PER LA CARATTERIZZAZIONE AMBIENTALE DELLE TERRE - TAV 4

GENERAL CONTRACTOR RTI bonifica IL PROGETTO È REALIZZATO DA: Data: 02/05/2024	CONSORZIO IRICAV DUE Ing. Alberto Paoletti Data: 02/05/2024	DIRETTORE LAVORI Data: 02/05/2024	SCALA: 1:2000
---	---	--------------------------------------	------------------

COMMESSA	LOTTO	FASE	ENTE	TIPO DOC.	OPERA/DISCIPLINA	PROGR.	REV.
IN2L	20	E	I2	P6	CA0000	104	A

VISTO CONSORZIO IRICAV DUE		Firma Ing. Alessio Coraggio		Data 02/05/2024					
Progettazione:	Descrizione	Redatto	Data	Verificato	Data	Approvato	Data	Autore	
A	Prima Emissione	A.M.	02/05/2024	A.M.	02/05/2024	C. Coraggio	02/05/2024	Ing. G. Marzoni	
FIR: INCL_20-E-2-PE-CA00-00-104-A01.DWG								CUP: J41E91000000009	n. Elab.:
CIG: 991981446E									Data: 02/05/2024