

STUDIO TECNICO
ING. CRISTIAN IAVARONE

SEDE OPERATIVA:

Via Talenti, 74 – 07026 – Olbia (OT)
Tel./Fax 07891890707 – Cell. 3476433388
E.mail: ing.cristianiavarone@gmail.com

DATI FISCALI:

Via Talenti, 74 – 07026 – Olbia (OT)
Tel./Fax 07891890707 – Cell. 3476433388
P.Iva: 01959330901 – C.F.: VRNGST72S18G015W


COMUNE DI OLBIA

PROVINCIA DI OLBIA TEMPIO

PROGETTO PER LA REALIZZAZIONE DI UNA BANCHINA AL SERVIZIO DI UN CANTIERE NAUTICO, DESTINATO ALLA MANUTENZIONE RIPARAZIONE E RIMESSAGGIO DI IMBARCAZIONI DA LAVORO E DA DIPORTO


FRONTE COMPARTO INDUSTRIALE DEL COMUNE DI OLBIA DISTINTO IN CATASTO AL FOGLIO 33 MAPPALI 992, 1118, 1119, 1120 E 1122.

elaborato		scala	
OPERE IN C.A.		1:500	
		data	tav. n.
		04/2023	10
progettista	committente	fase	
Ing. Cristian Iavarone	SERVIZI NAUTICI SRL	DEFINITIVO	

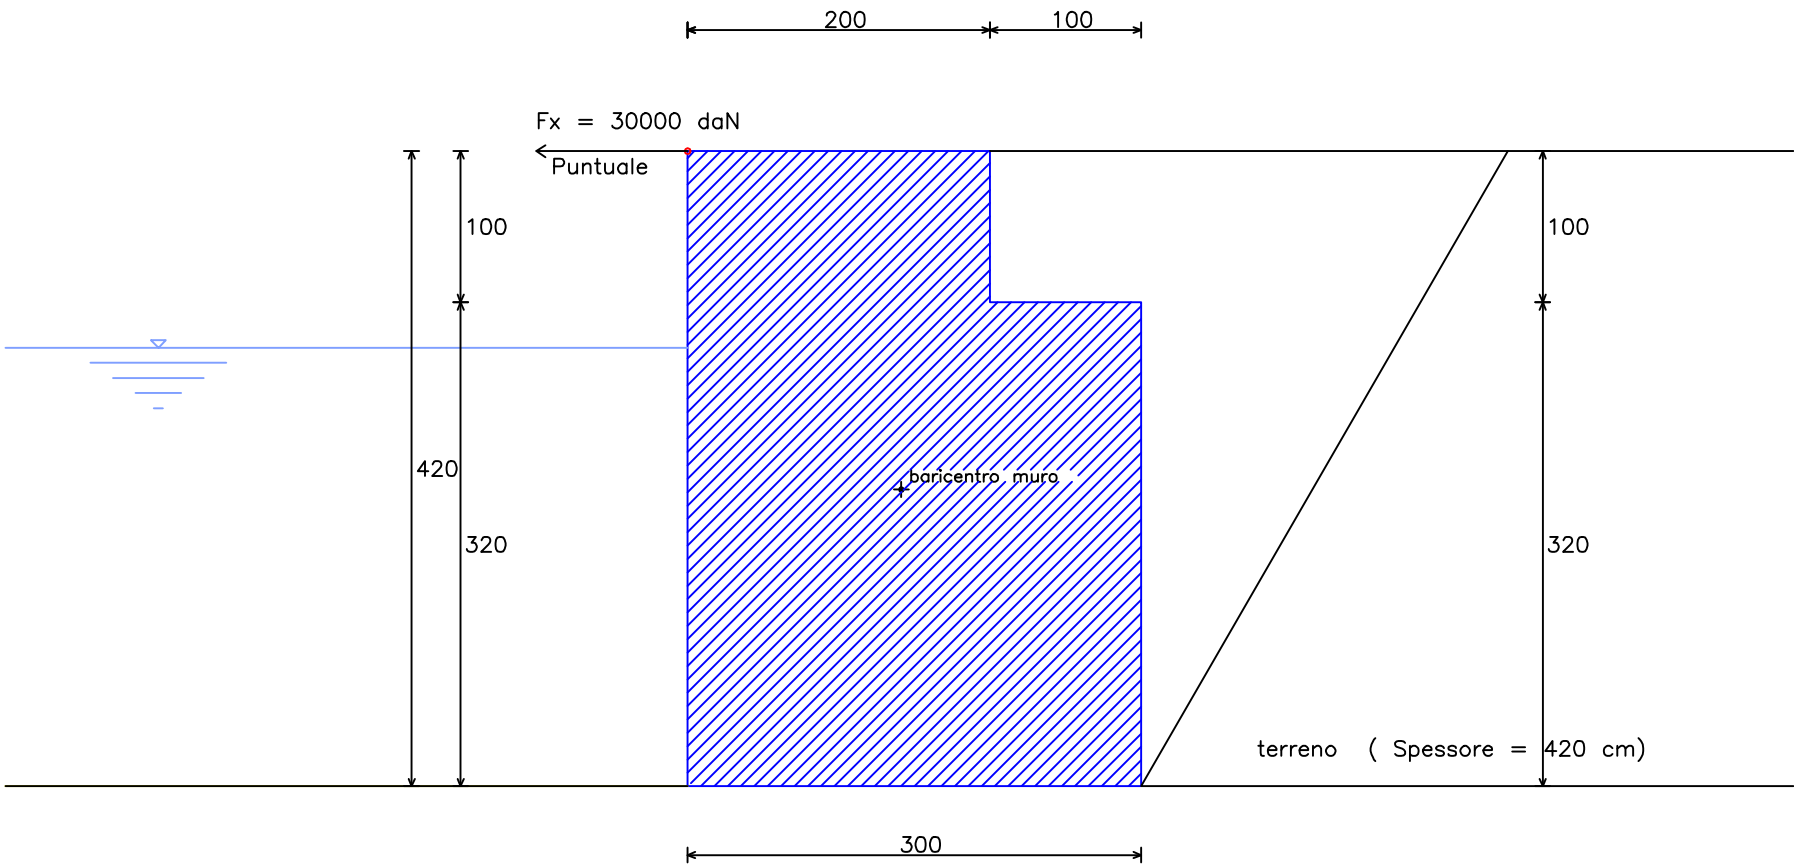


GEOMETRIA

Armatura di ripartizione Ø12/50)

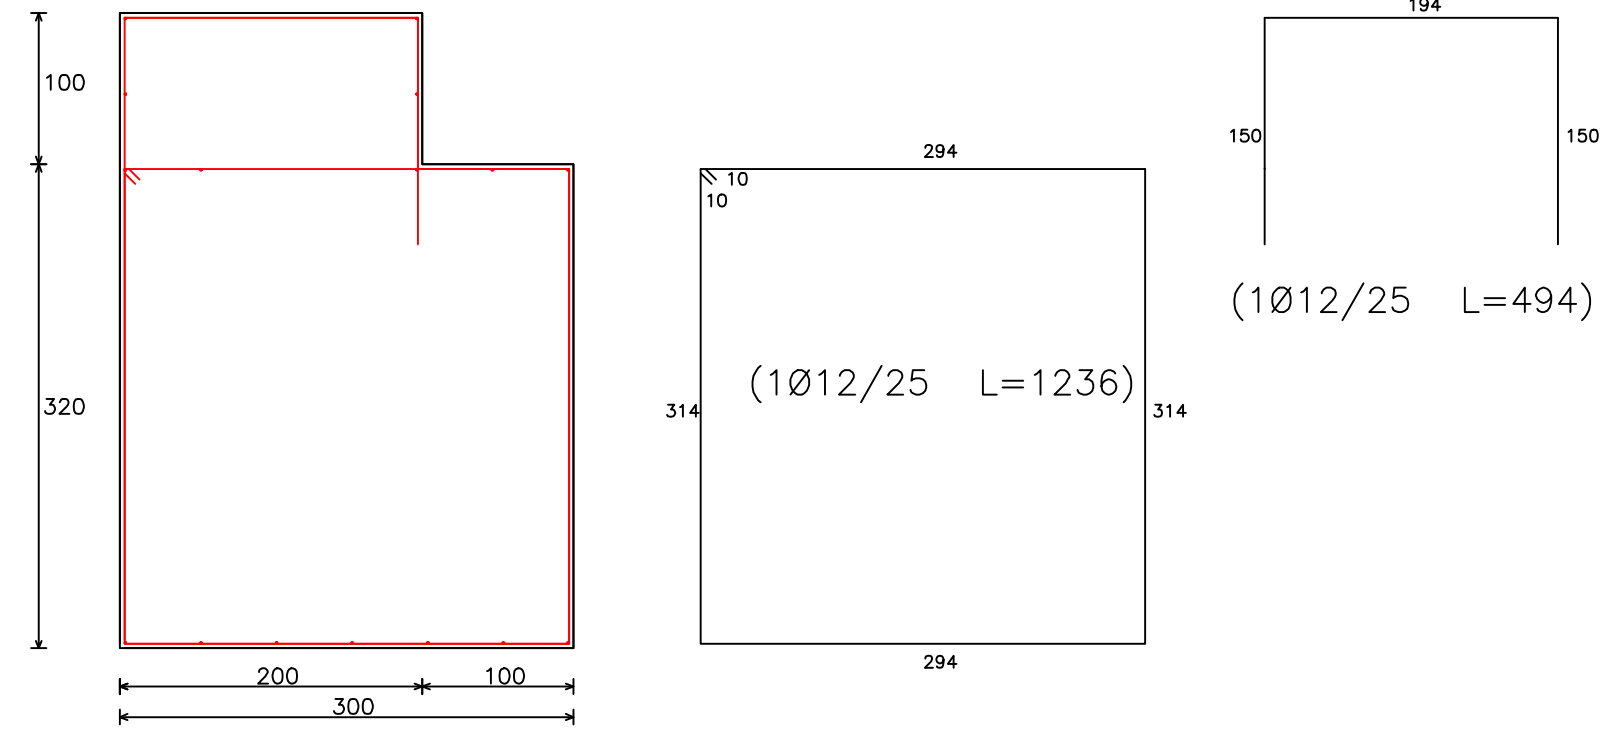

ARMATURA

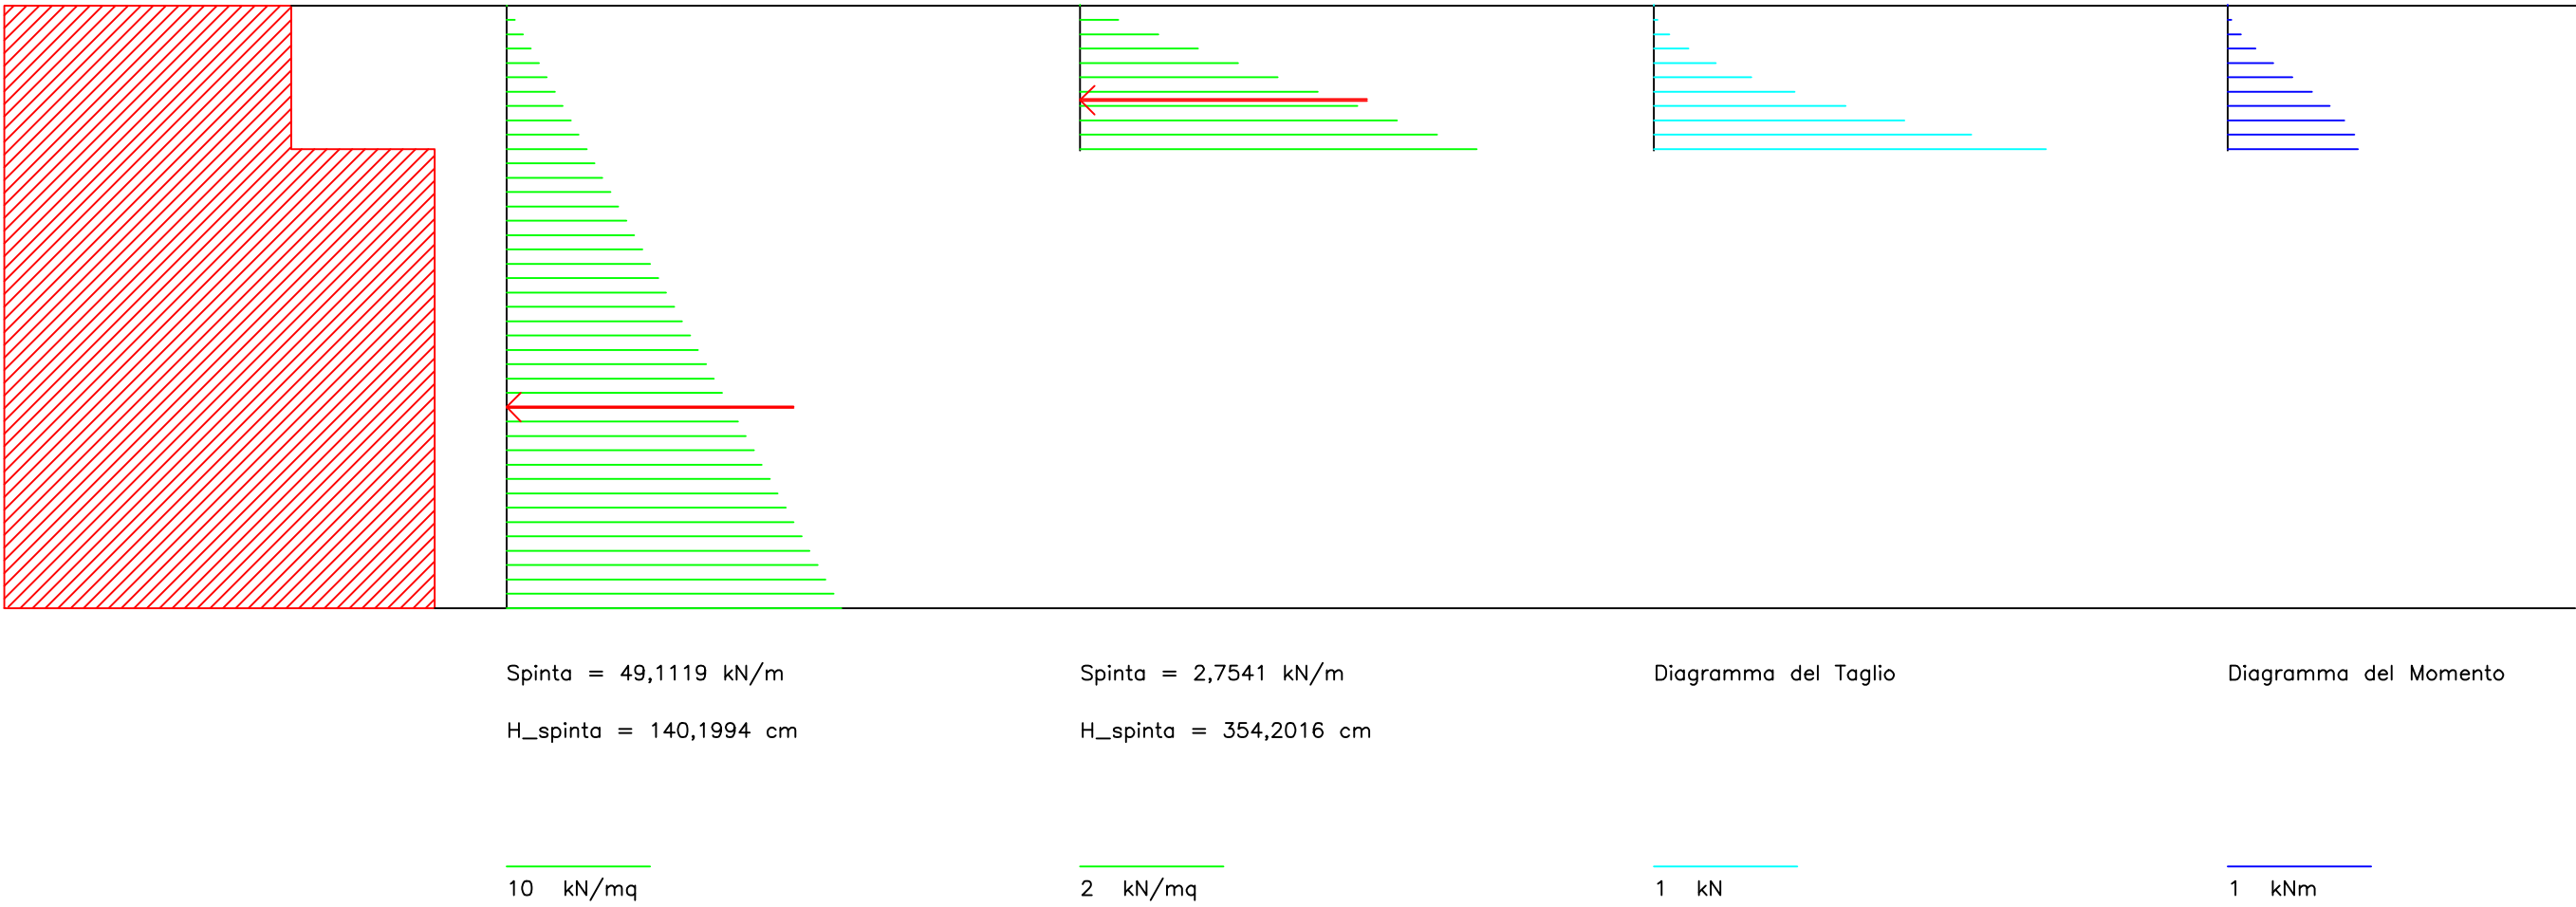

DIAGRAMMI DELLE PRESSIONI – TERRENO