

STUDIO TECNICO
ING. CRISTIAN IAVARONE

SEDE OPERATIVA:
Via Talenti, 74 - 07026 - Olbia (OT)
Tel./Fax 07891890707 - Cell. 3476433388
E-mail: ing.cristianiavarone@gmail.com


DATI FISCALI:
Via Talenti, 74 - 07026 - Olbia (OT)
Tel./Fax 07891890707 - Cell. 3476433388
P.Iva: 01959330901 - C.f.: VNGST725186013W

COMUNE DI OLBIA
PROVINCIA DI OLBIA TEMPIO


PROGETTO PER LA REALIZZAZIONE DI UNA
BANCHINA AL SERVIZIO DI UN CANTIERE NAUTICO,
DESTINATO ALLA MANUTENZIONE RIPARAZIONE E
RIMESSAGGIO DI IMBARCAZIONI DA LAVORO E DA
DIPORTO

FRONTE COMPARTO INDUSTRIALE DEL COMUNE DI
OLBIA DISTINTO IN CATASTO AL FOGLIO 33 MAPPALI
992, 1118, 1119, 1120 E 1122.


elaborato	scala	6
PARTICOLARI COSTRUTTIVI	VARIE	
	data	
	04/2023	
progettista	committente	fase
Ing. Cristian Iavarone	SERVIZI NAUTICI SRL	DEFINITIVO

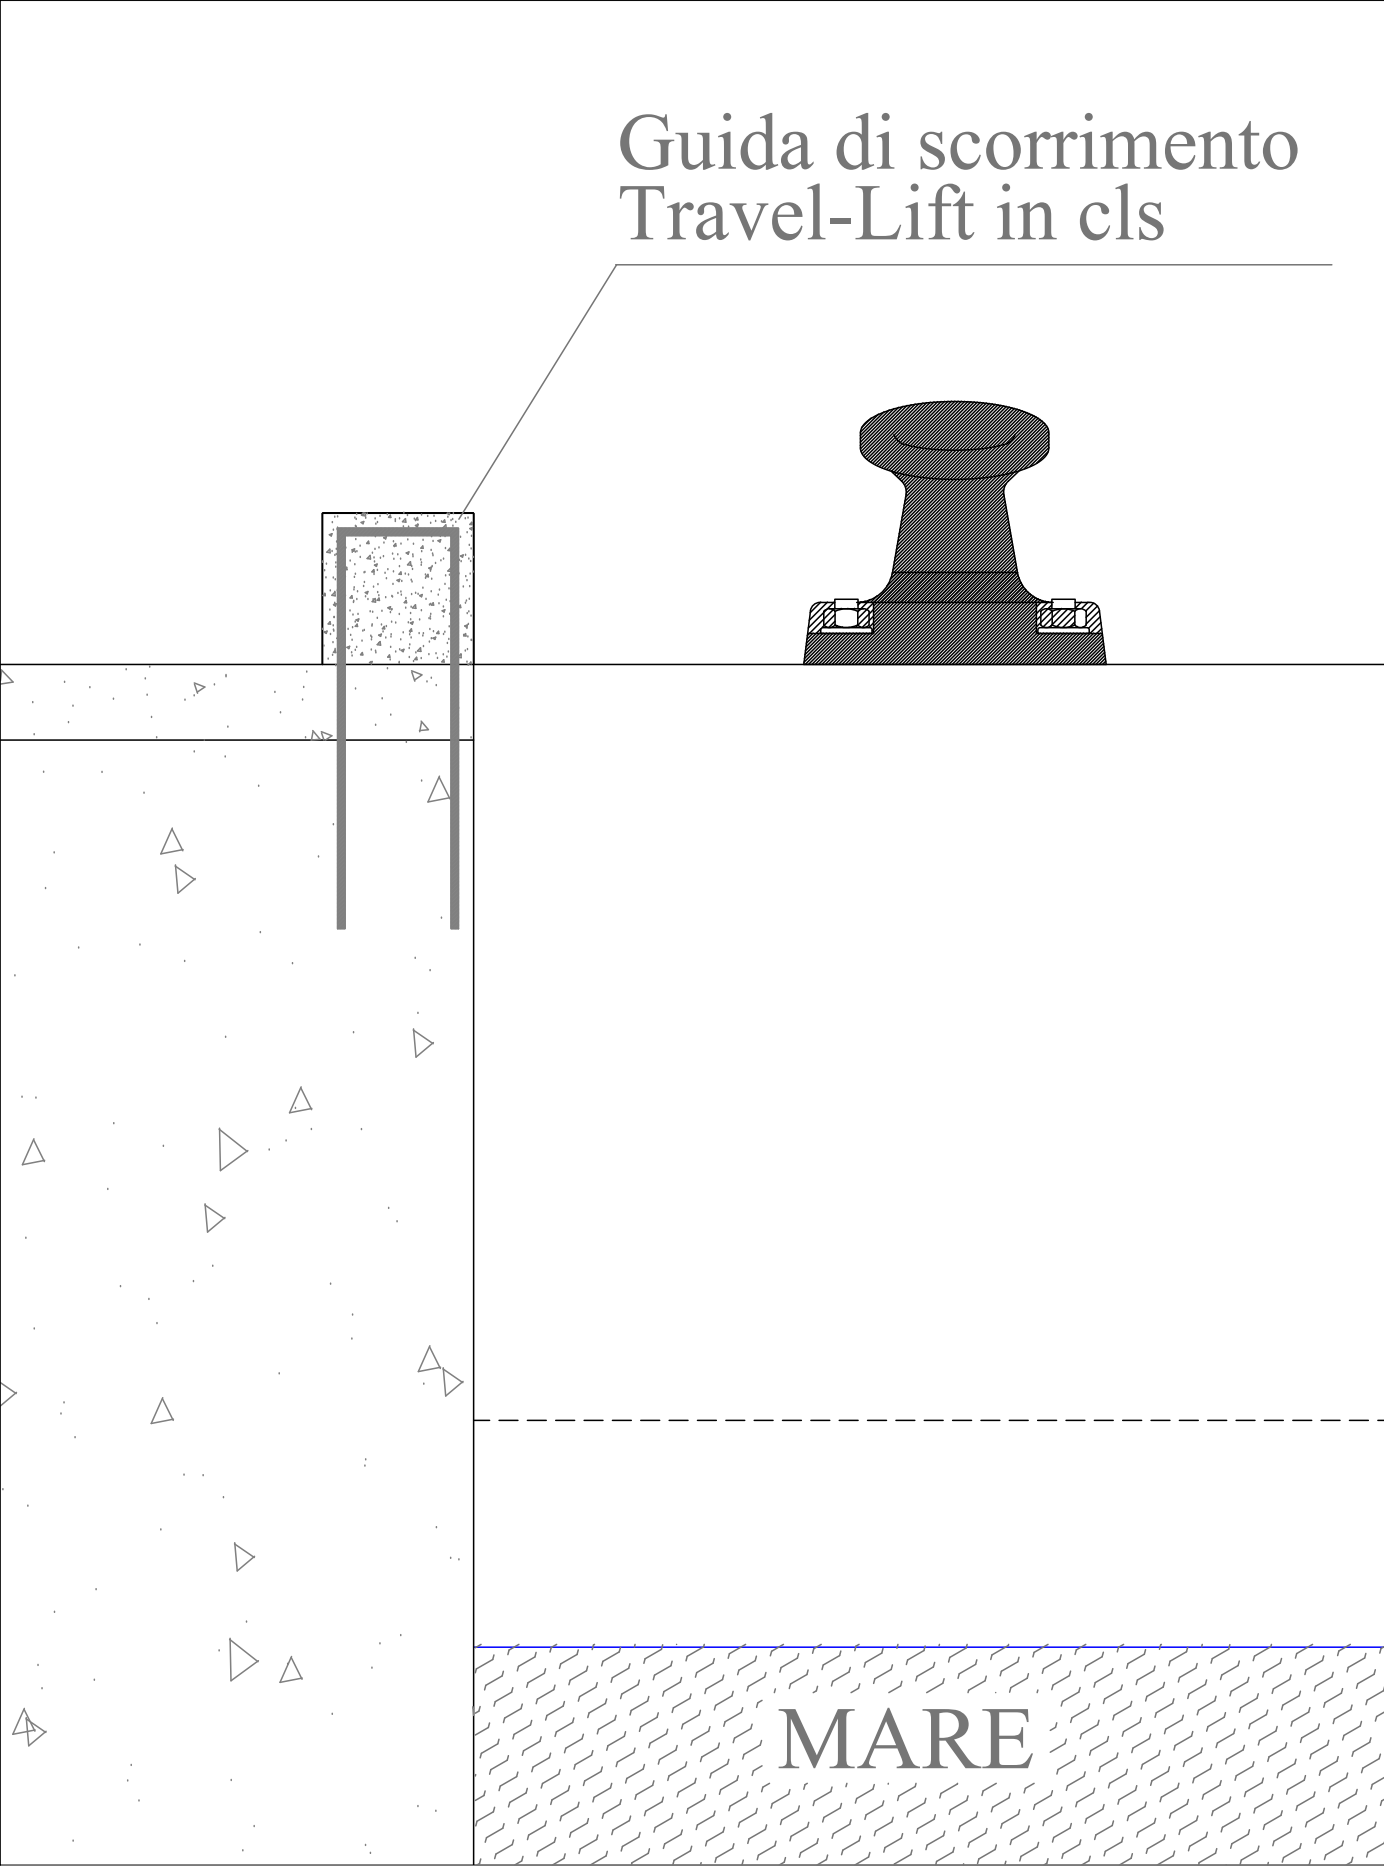


GUIDA DI SCORRIMENTO Scala 1:10

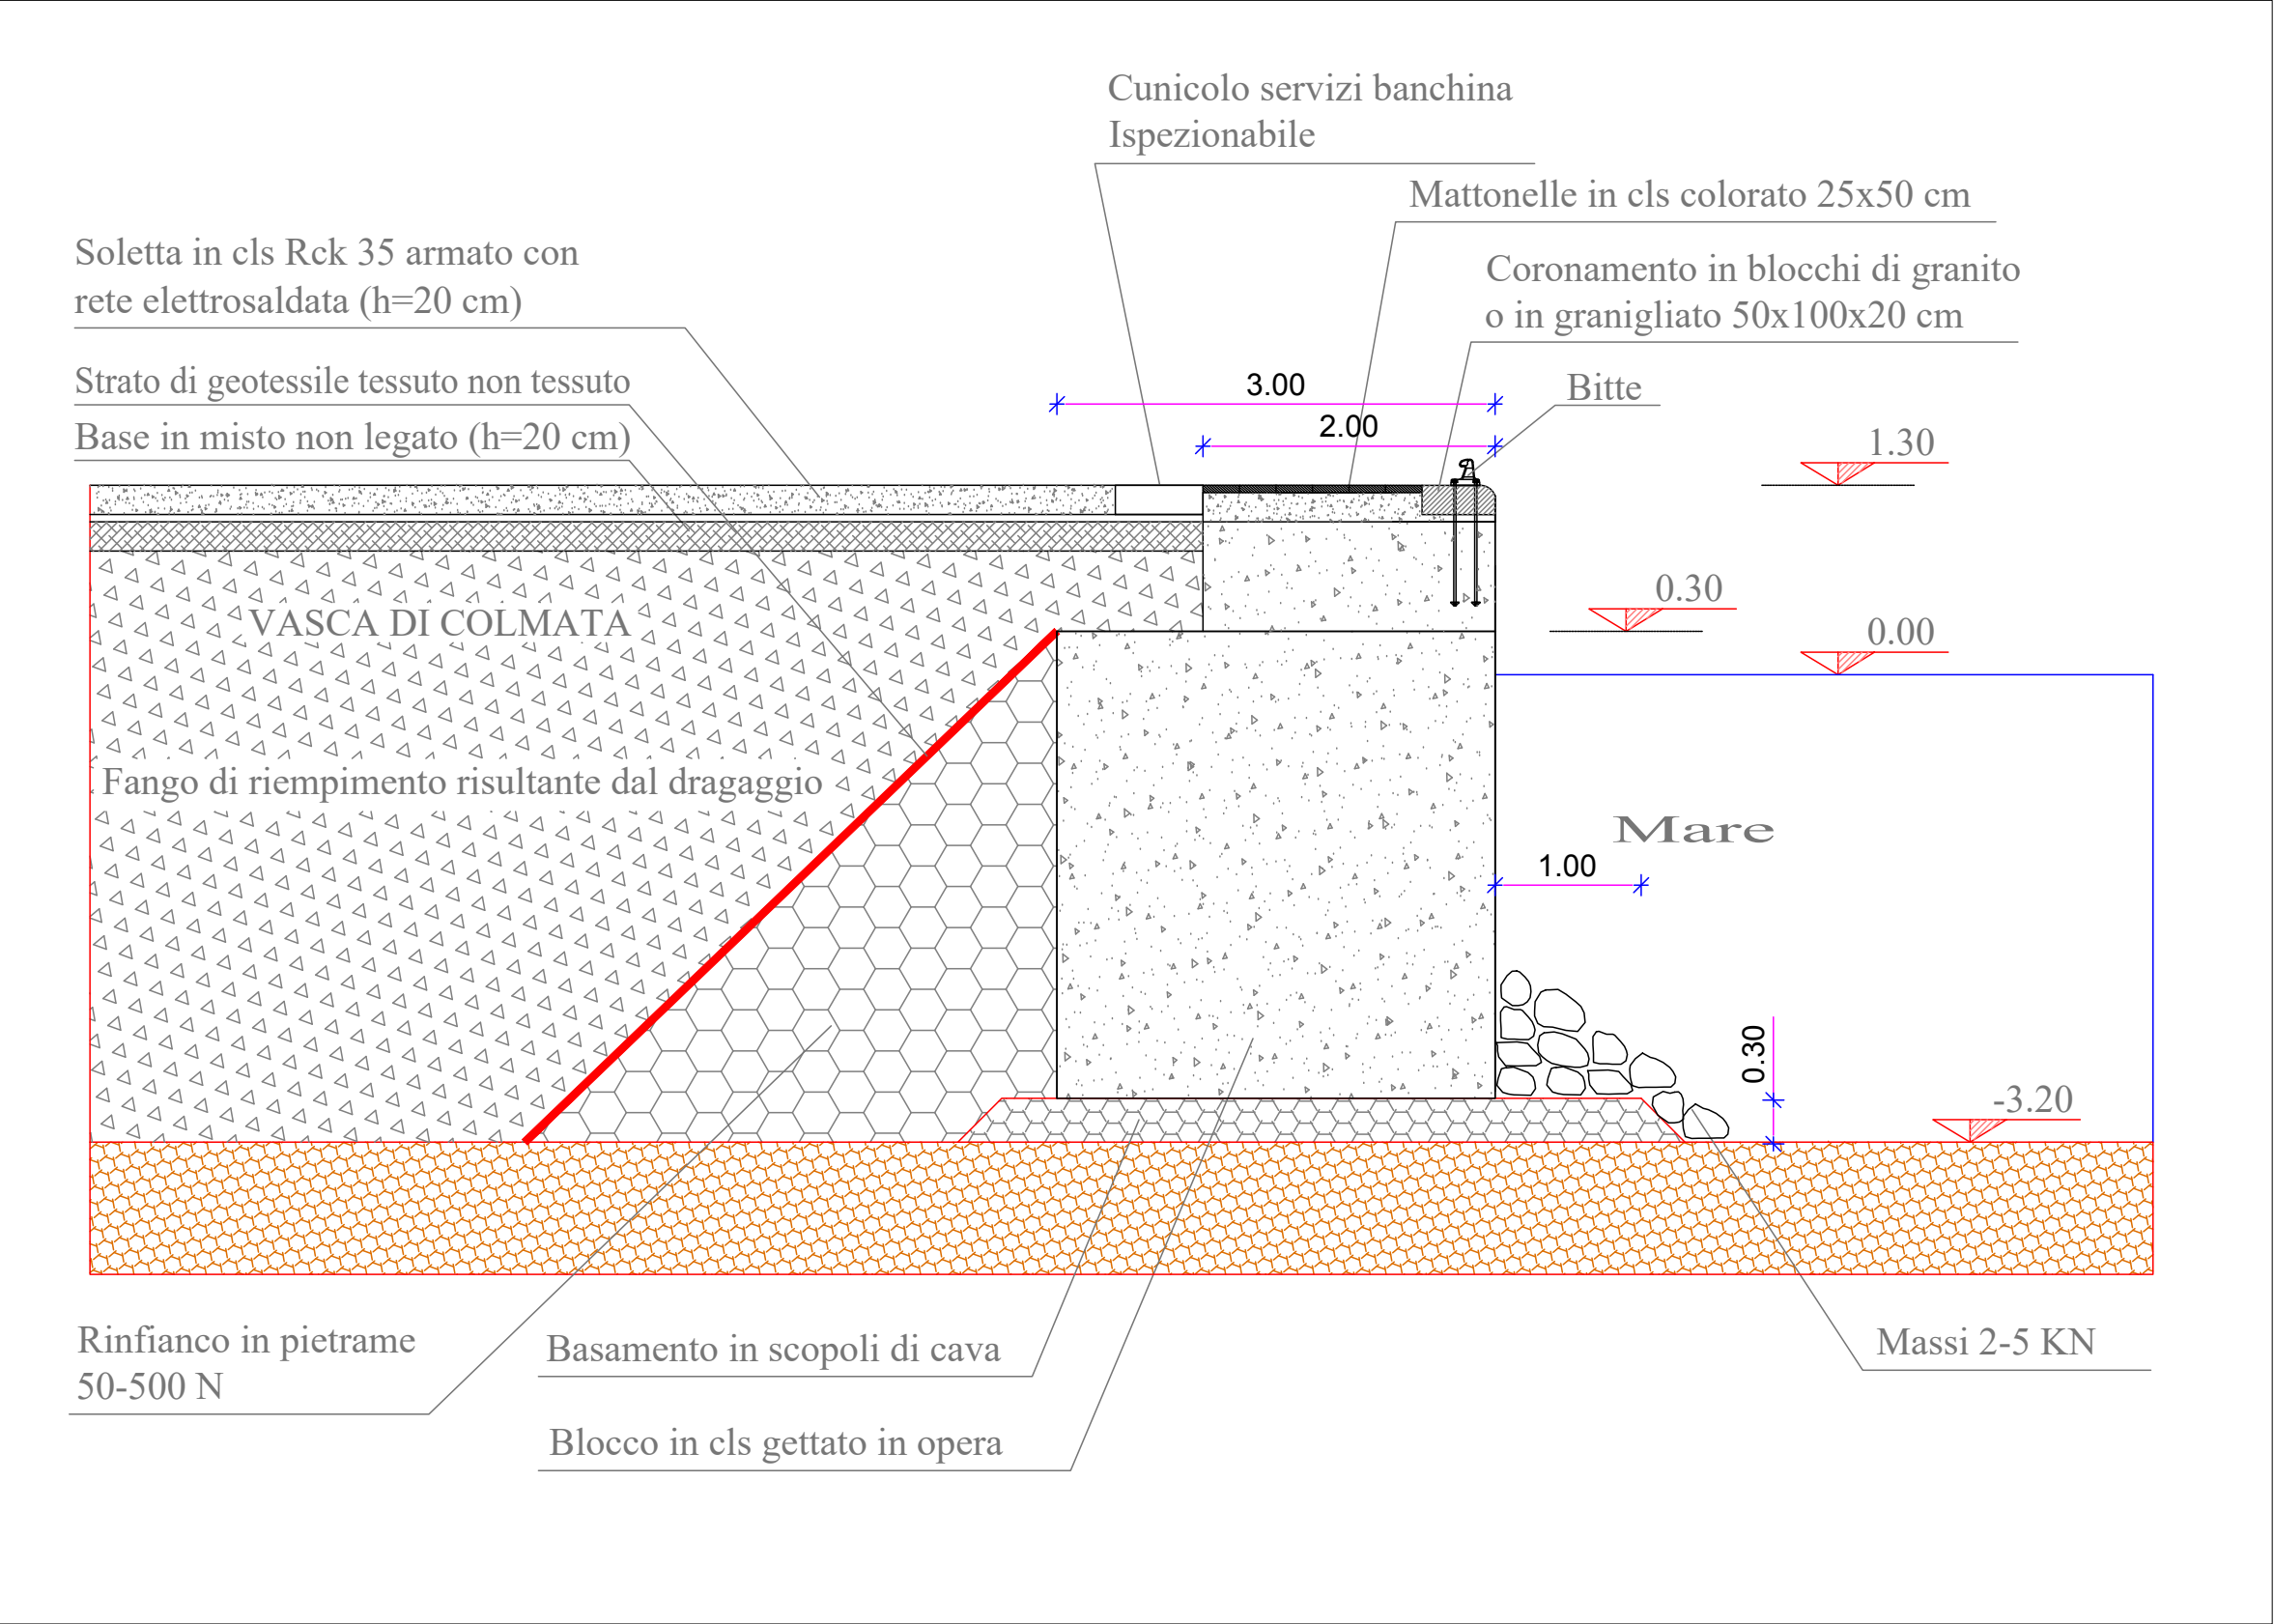


PARTICOLARE BANCHINA Scala 1:50

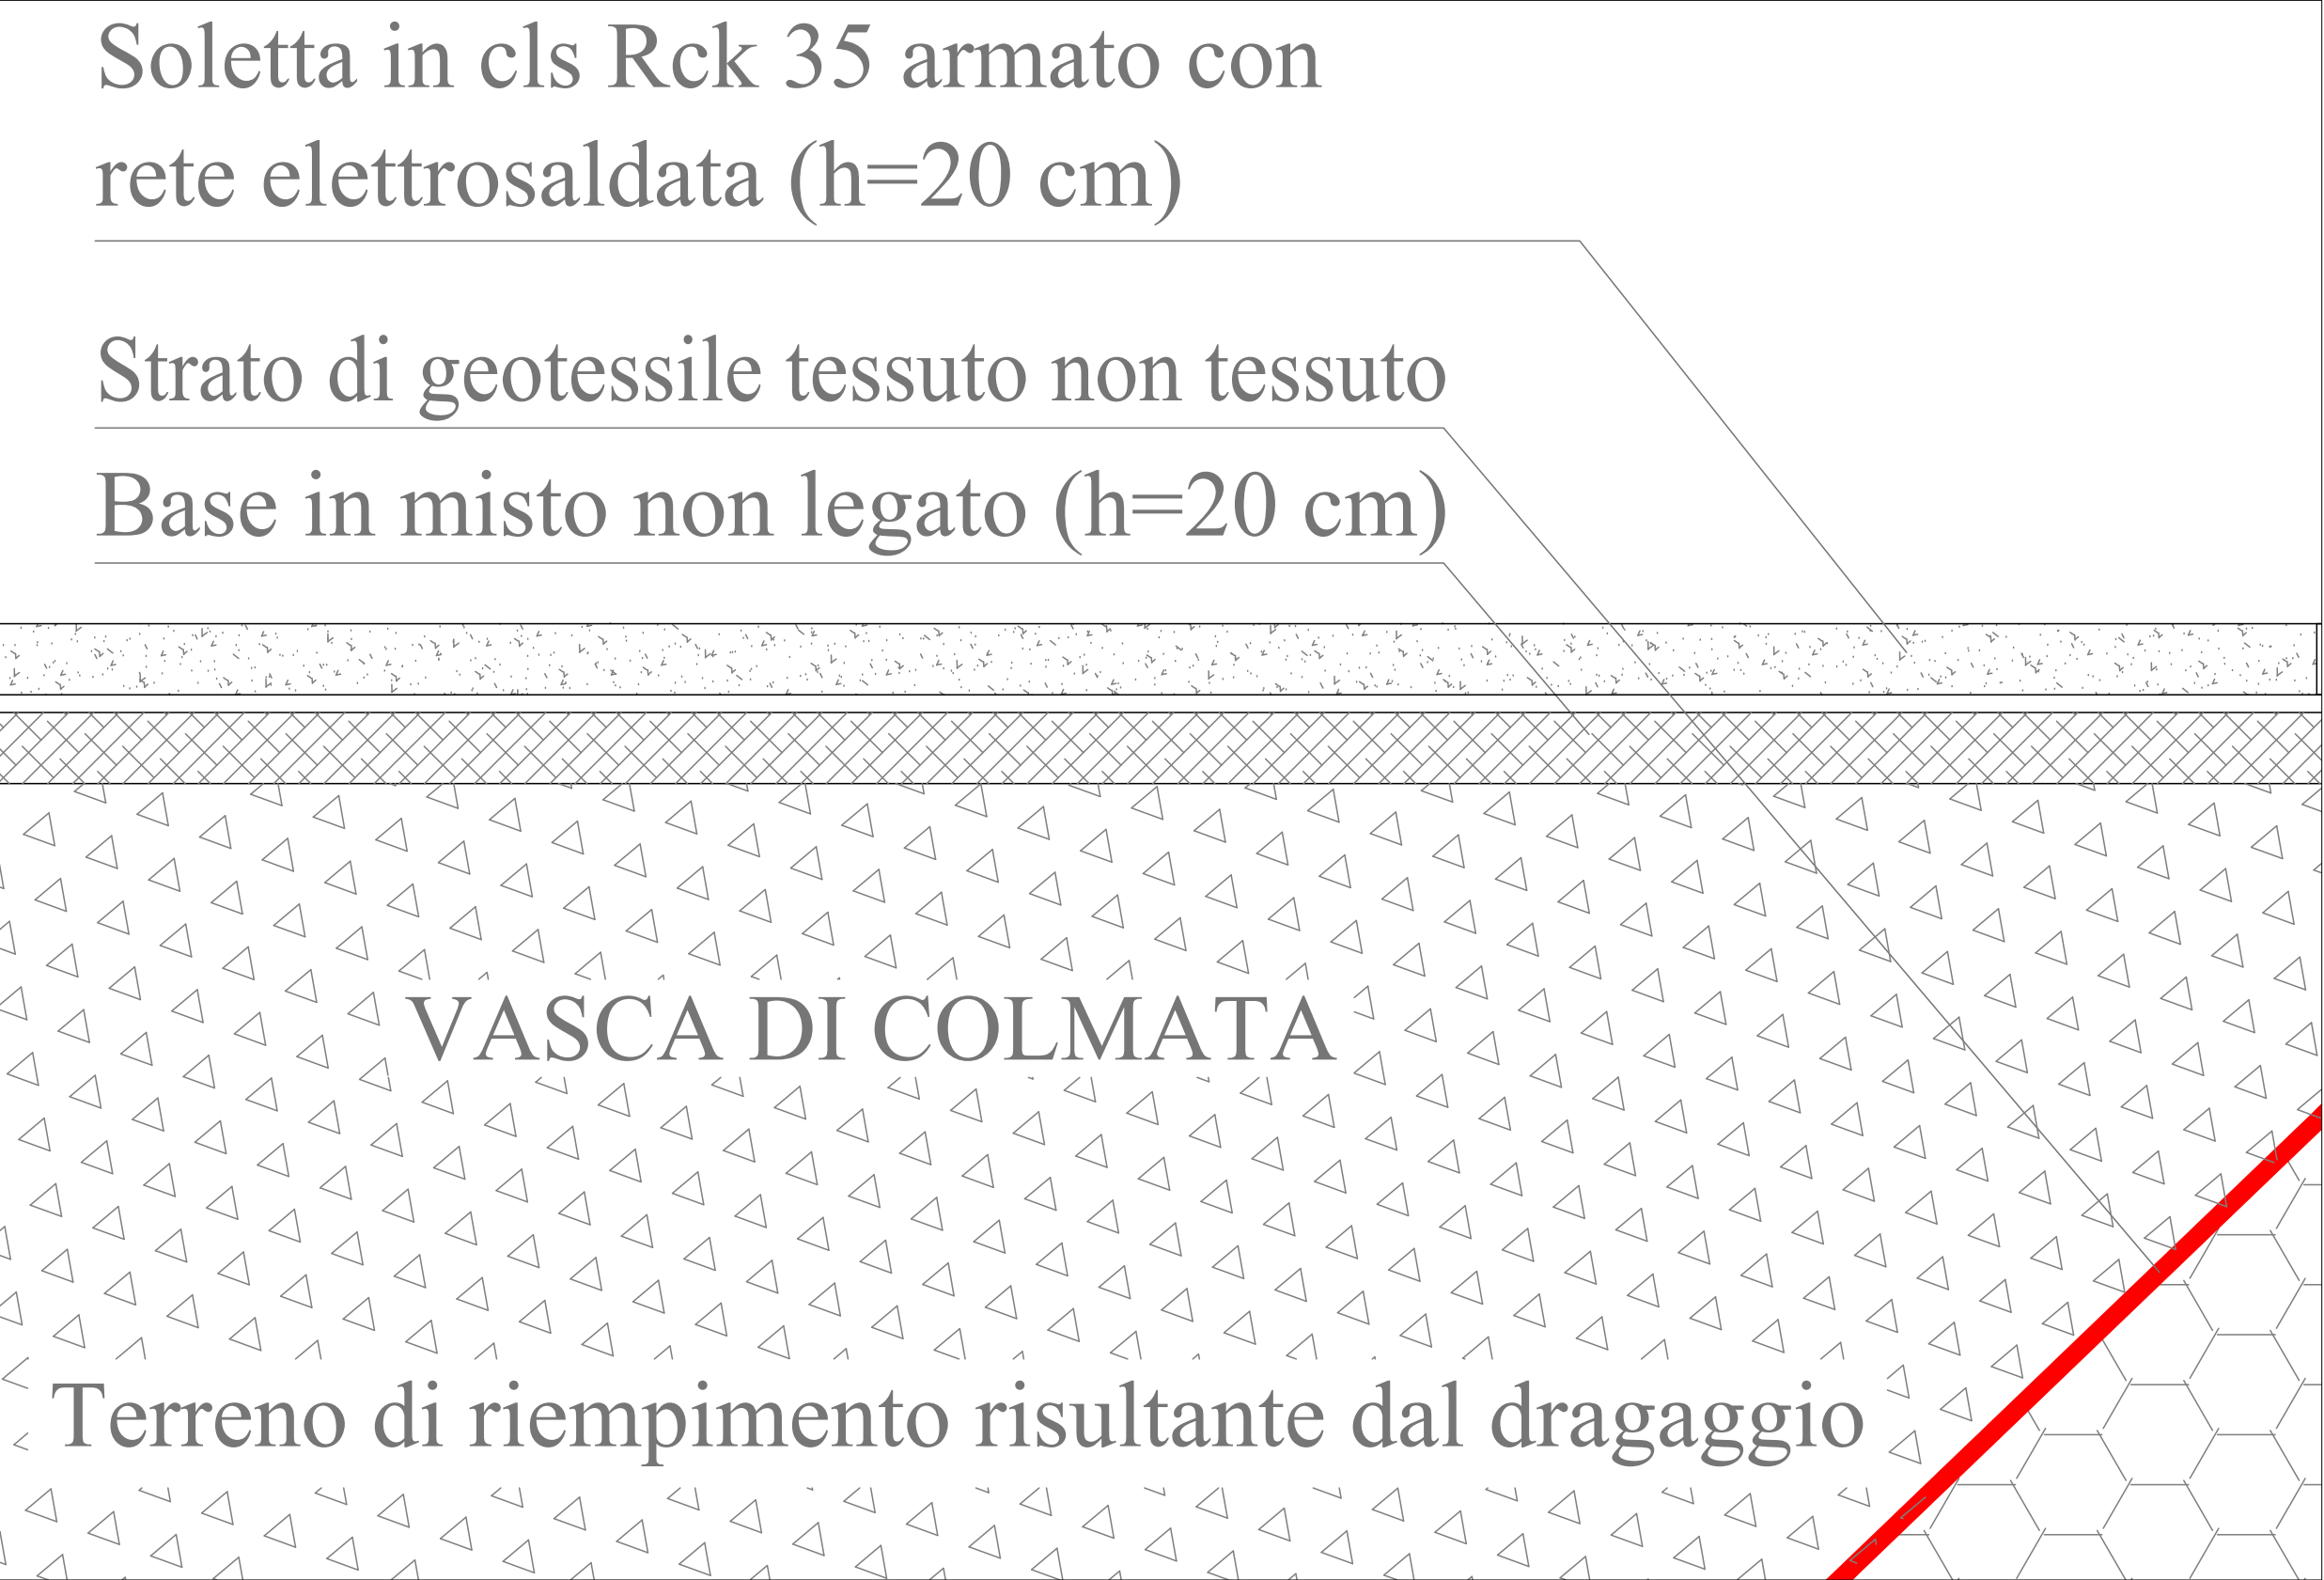


STRATIGRAFIA PIAZZALE Scala 1:20

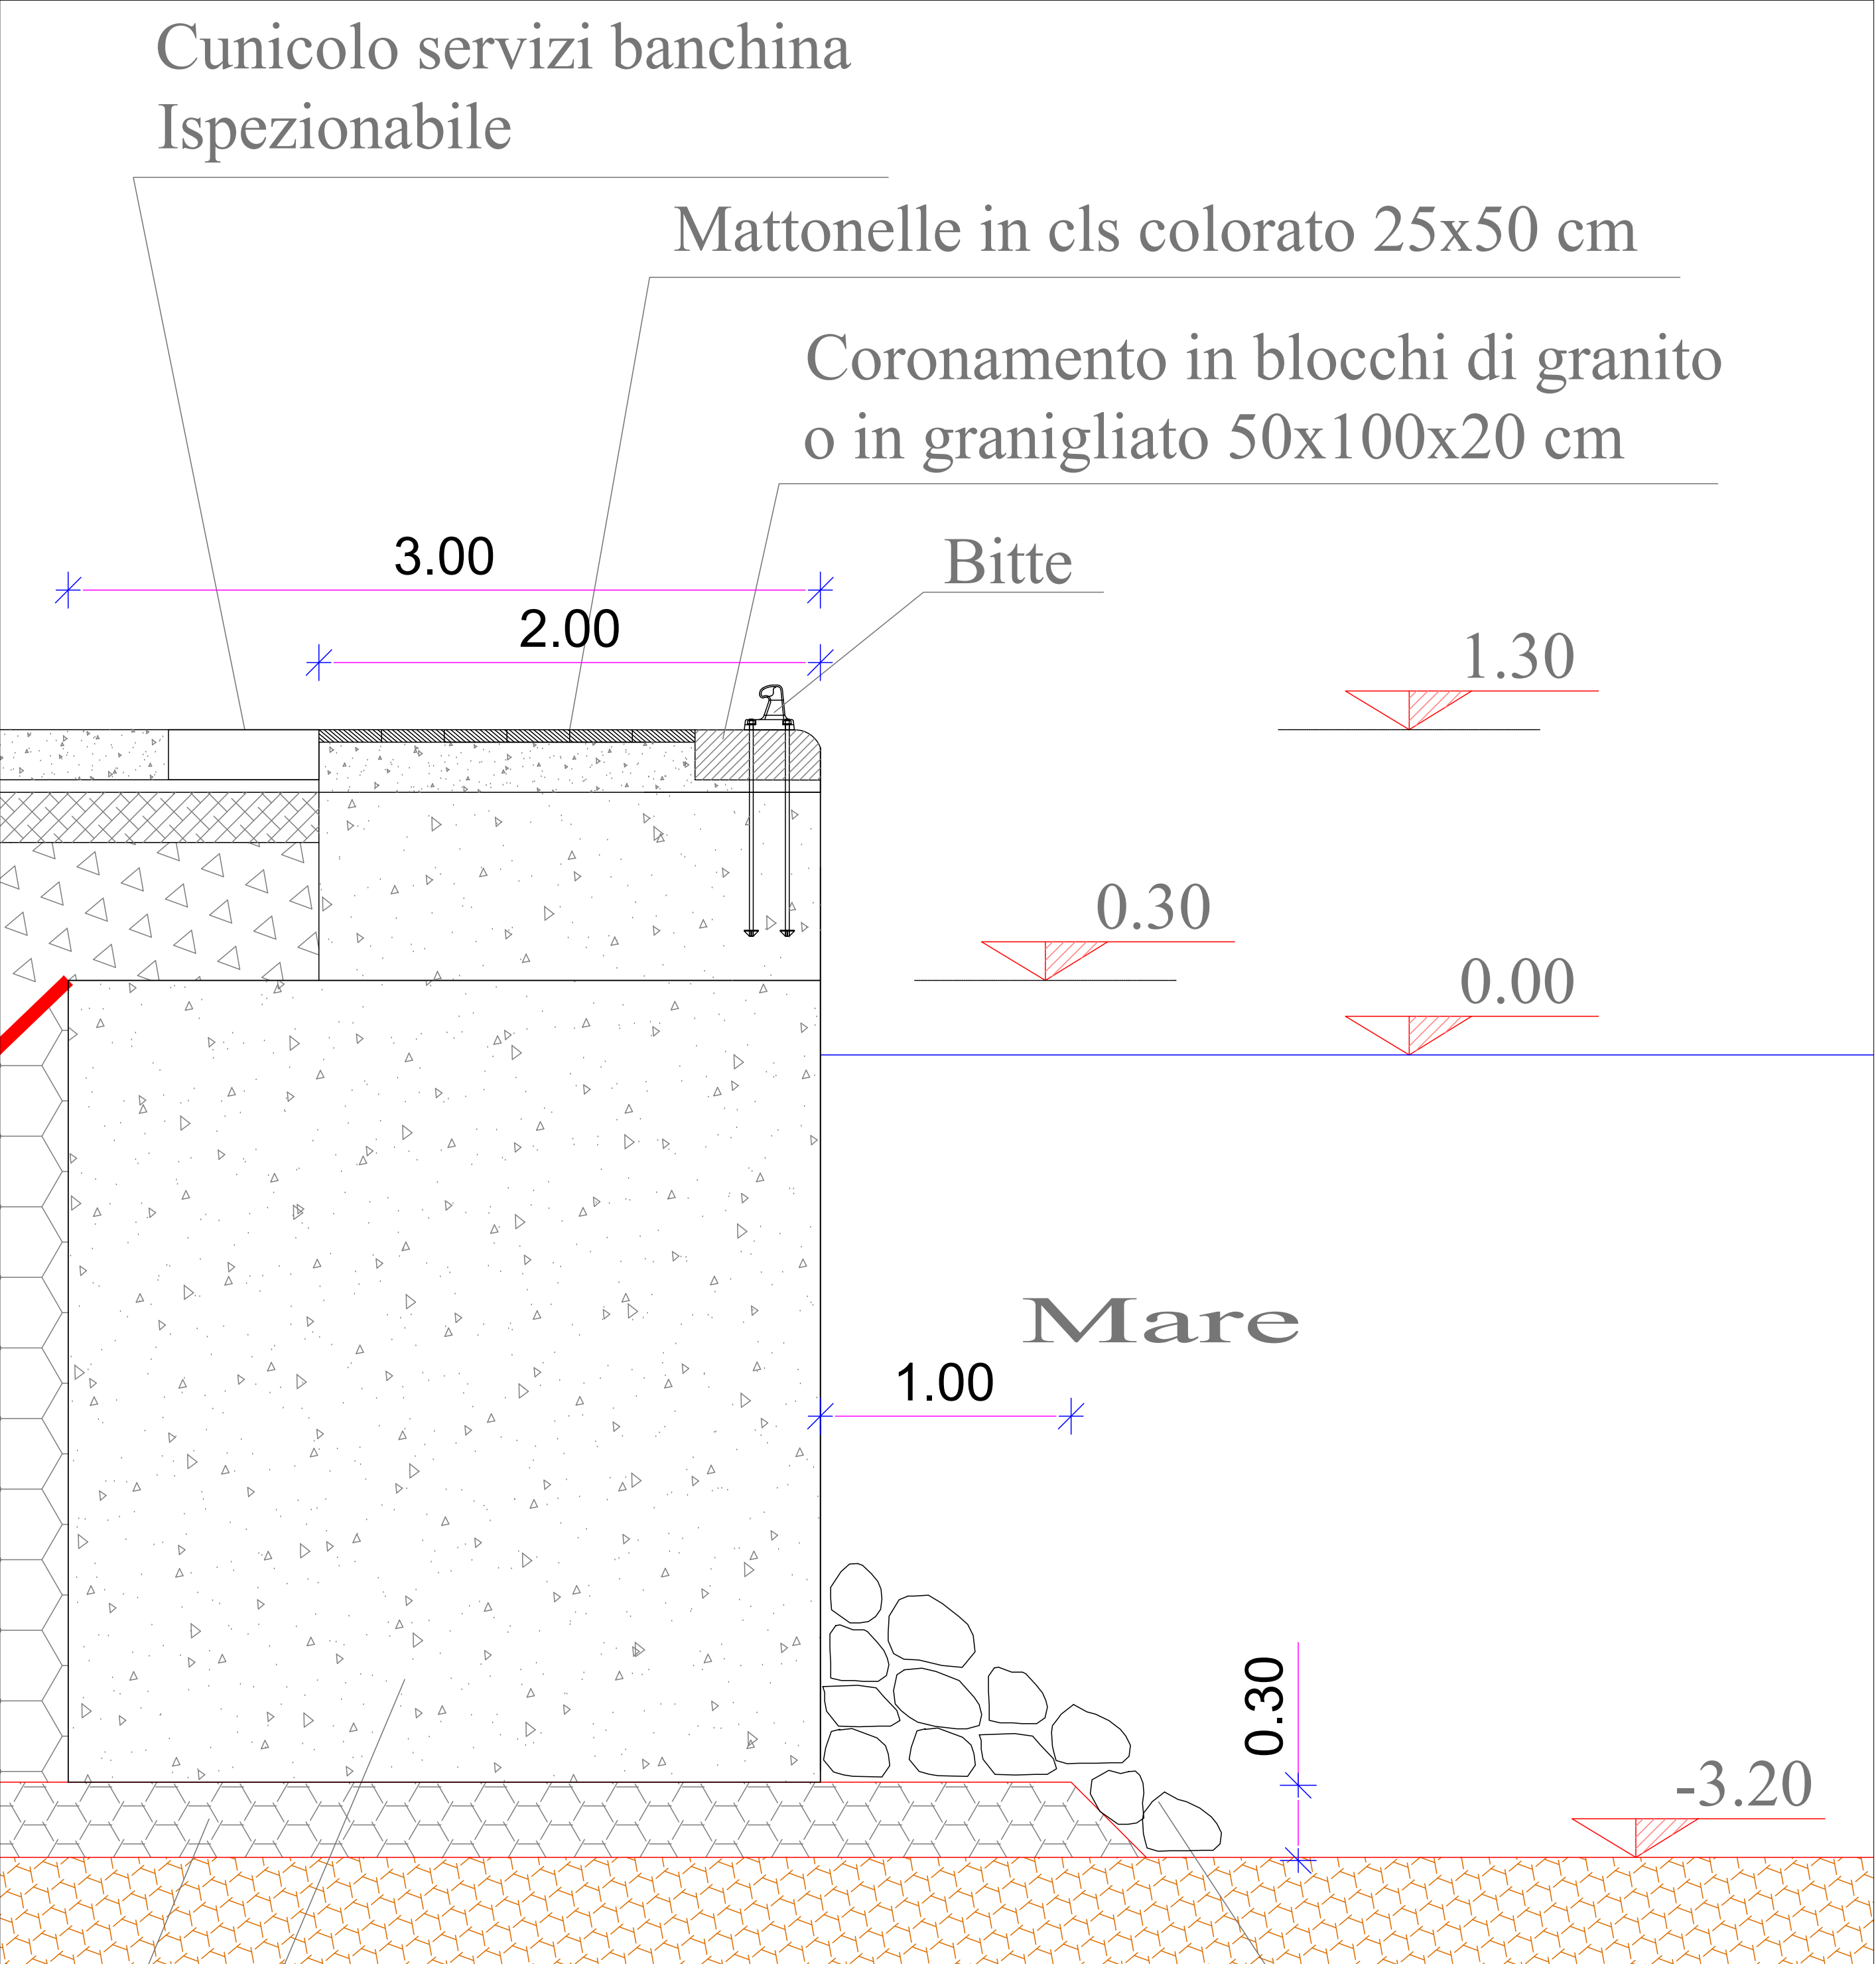

PARTICOLARE BANCHINA Scala 1:20

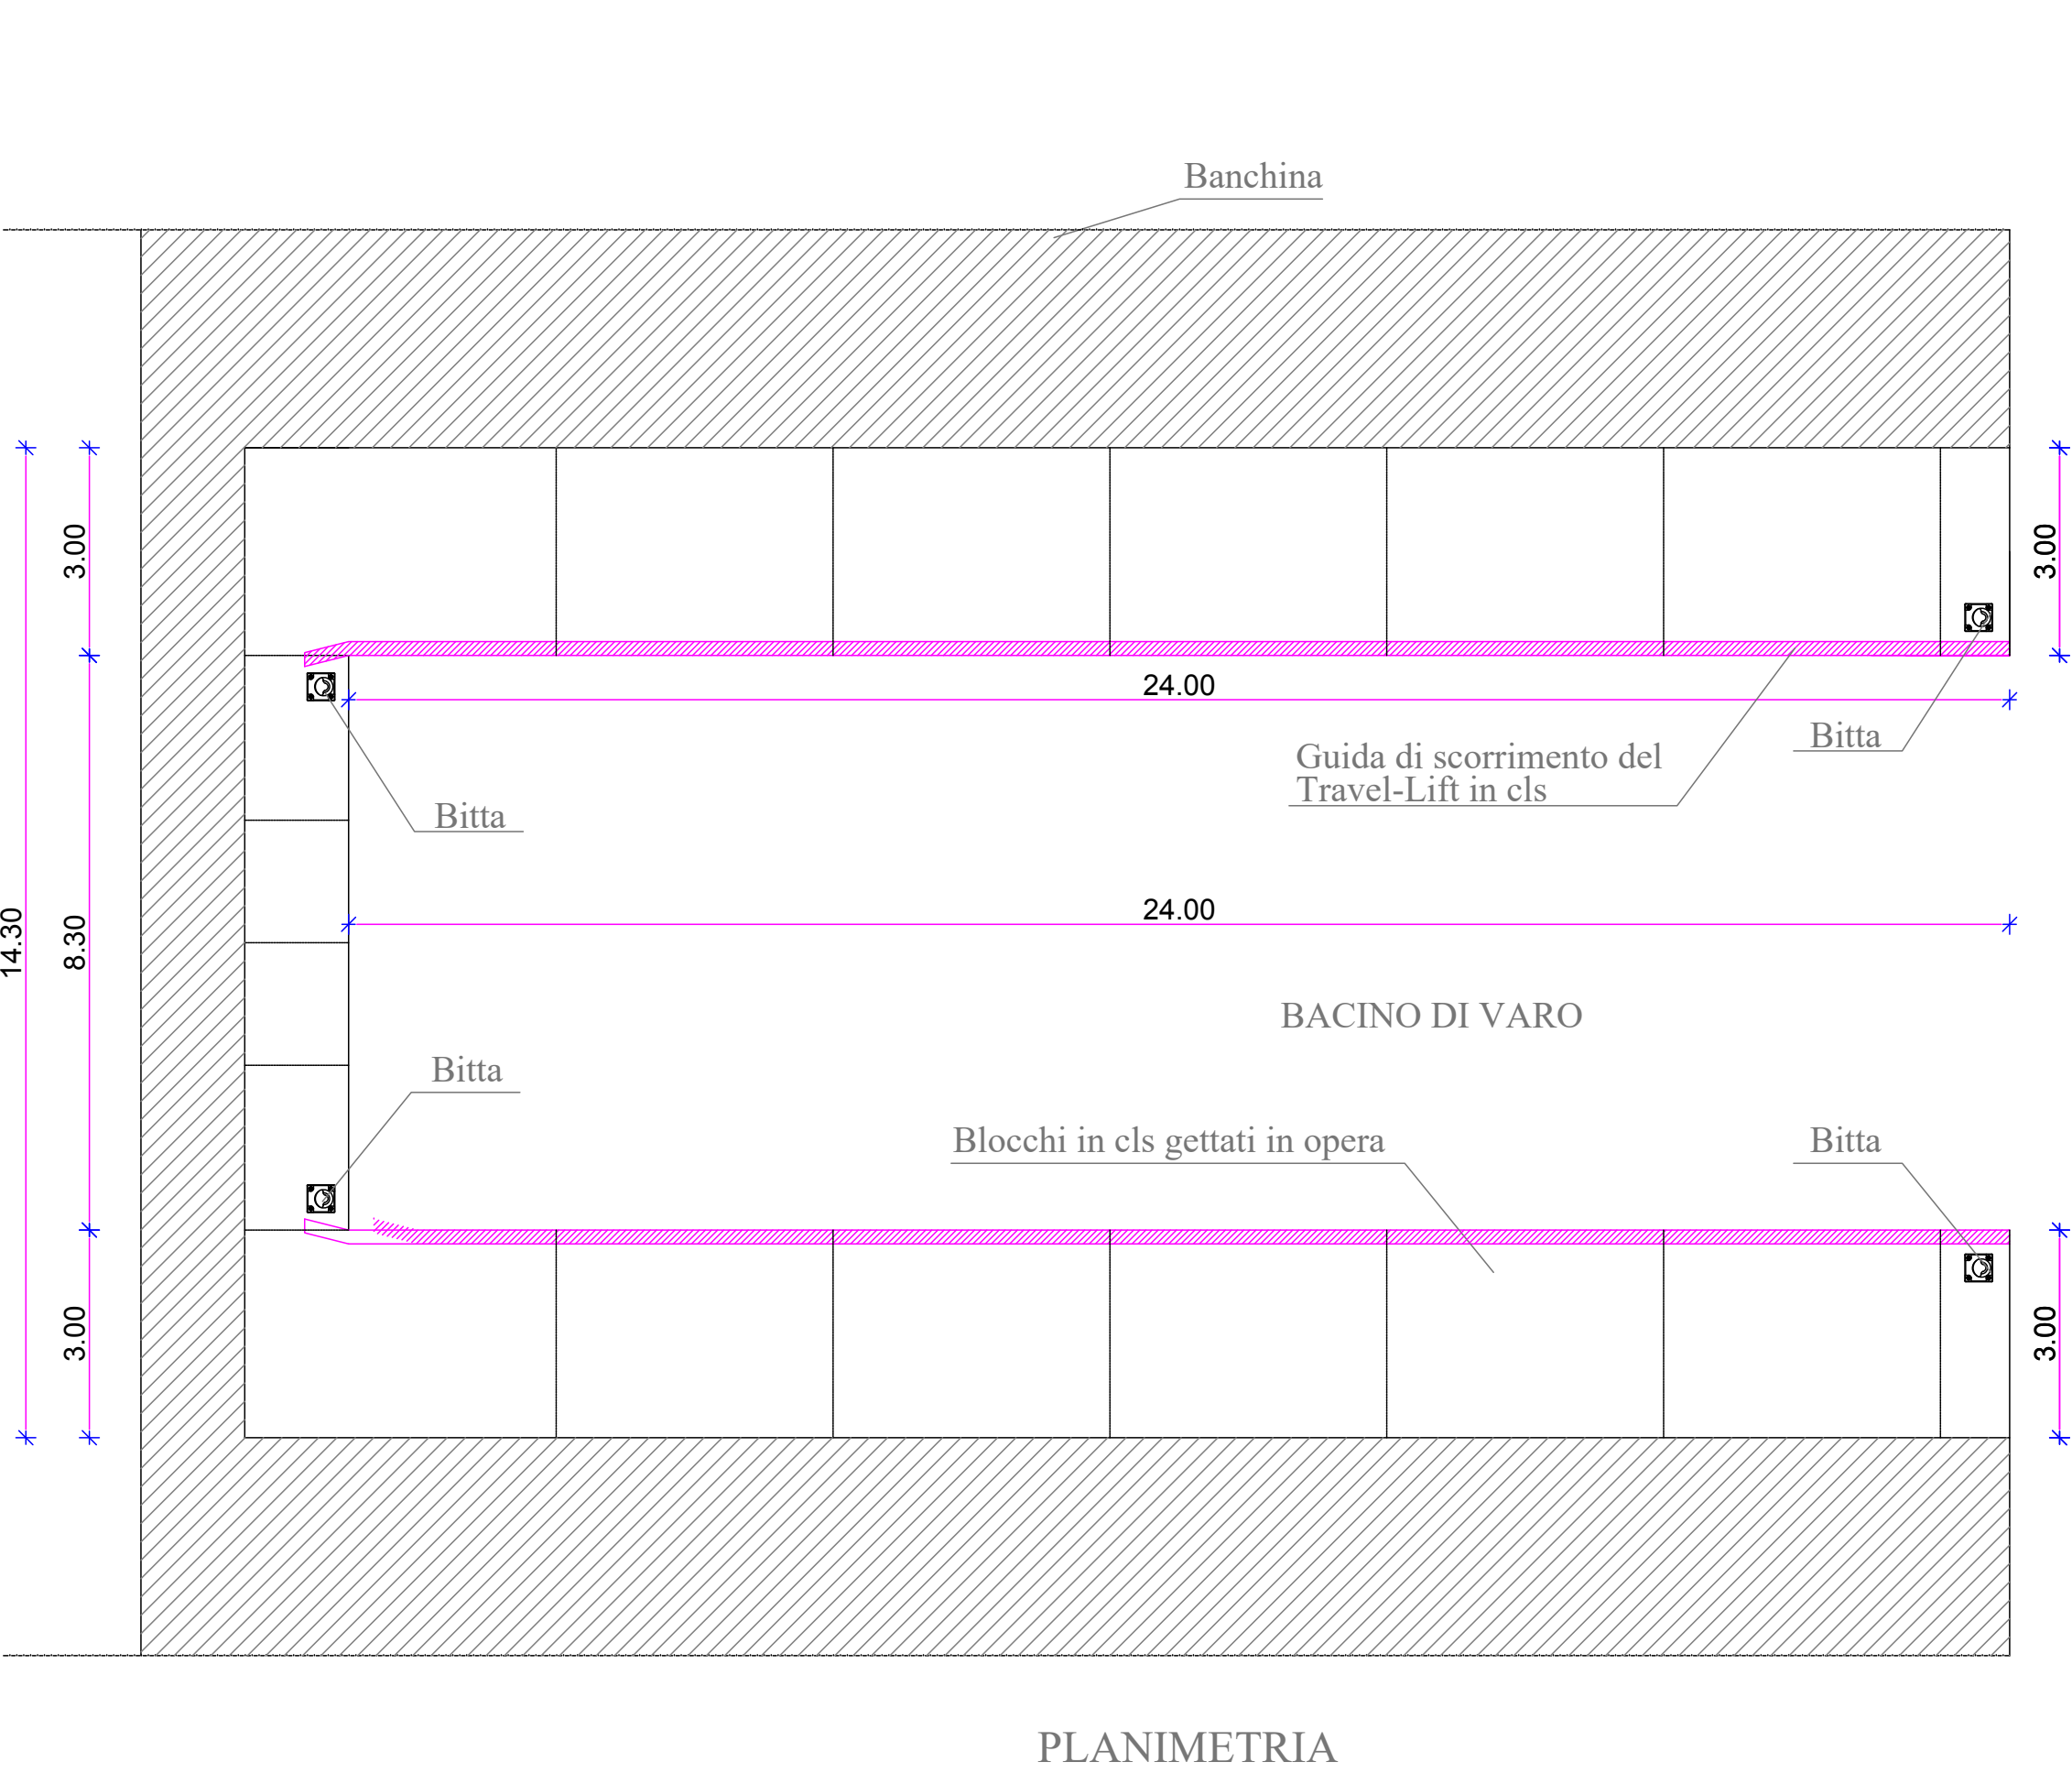


PLANIMETRIA

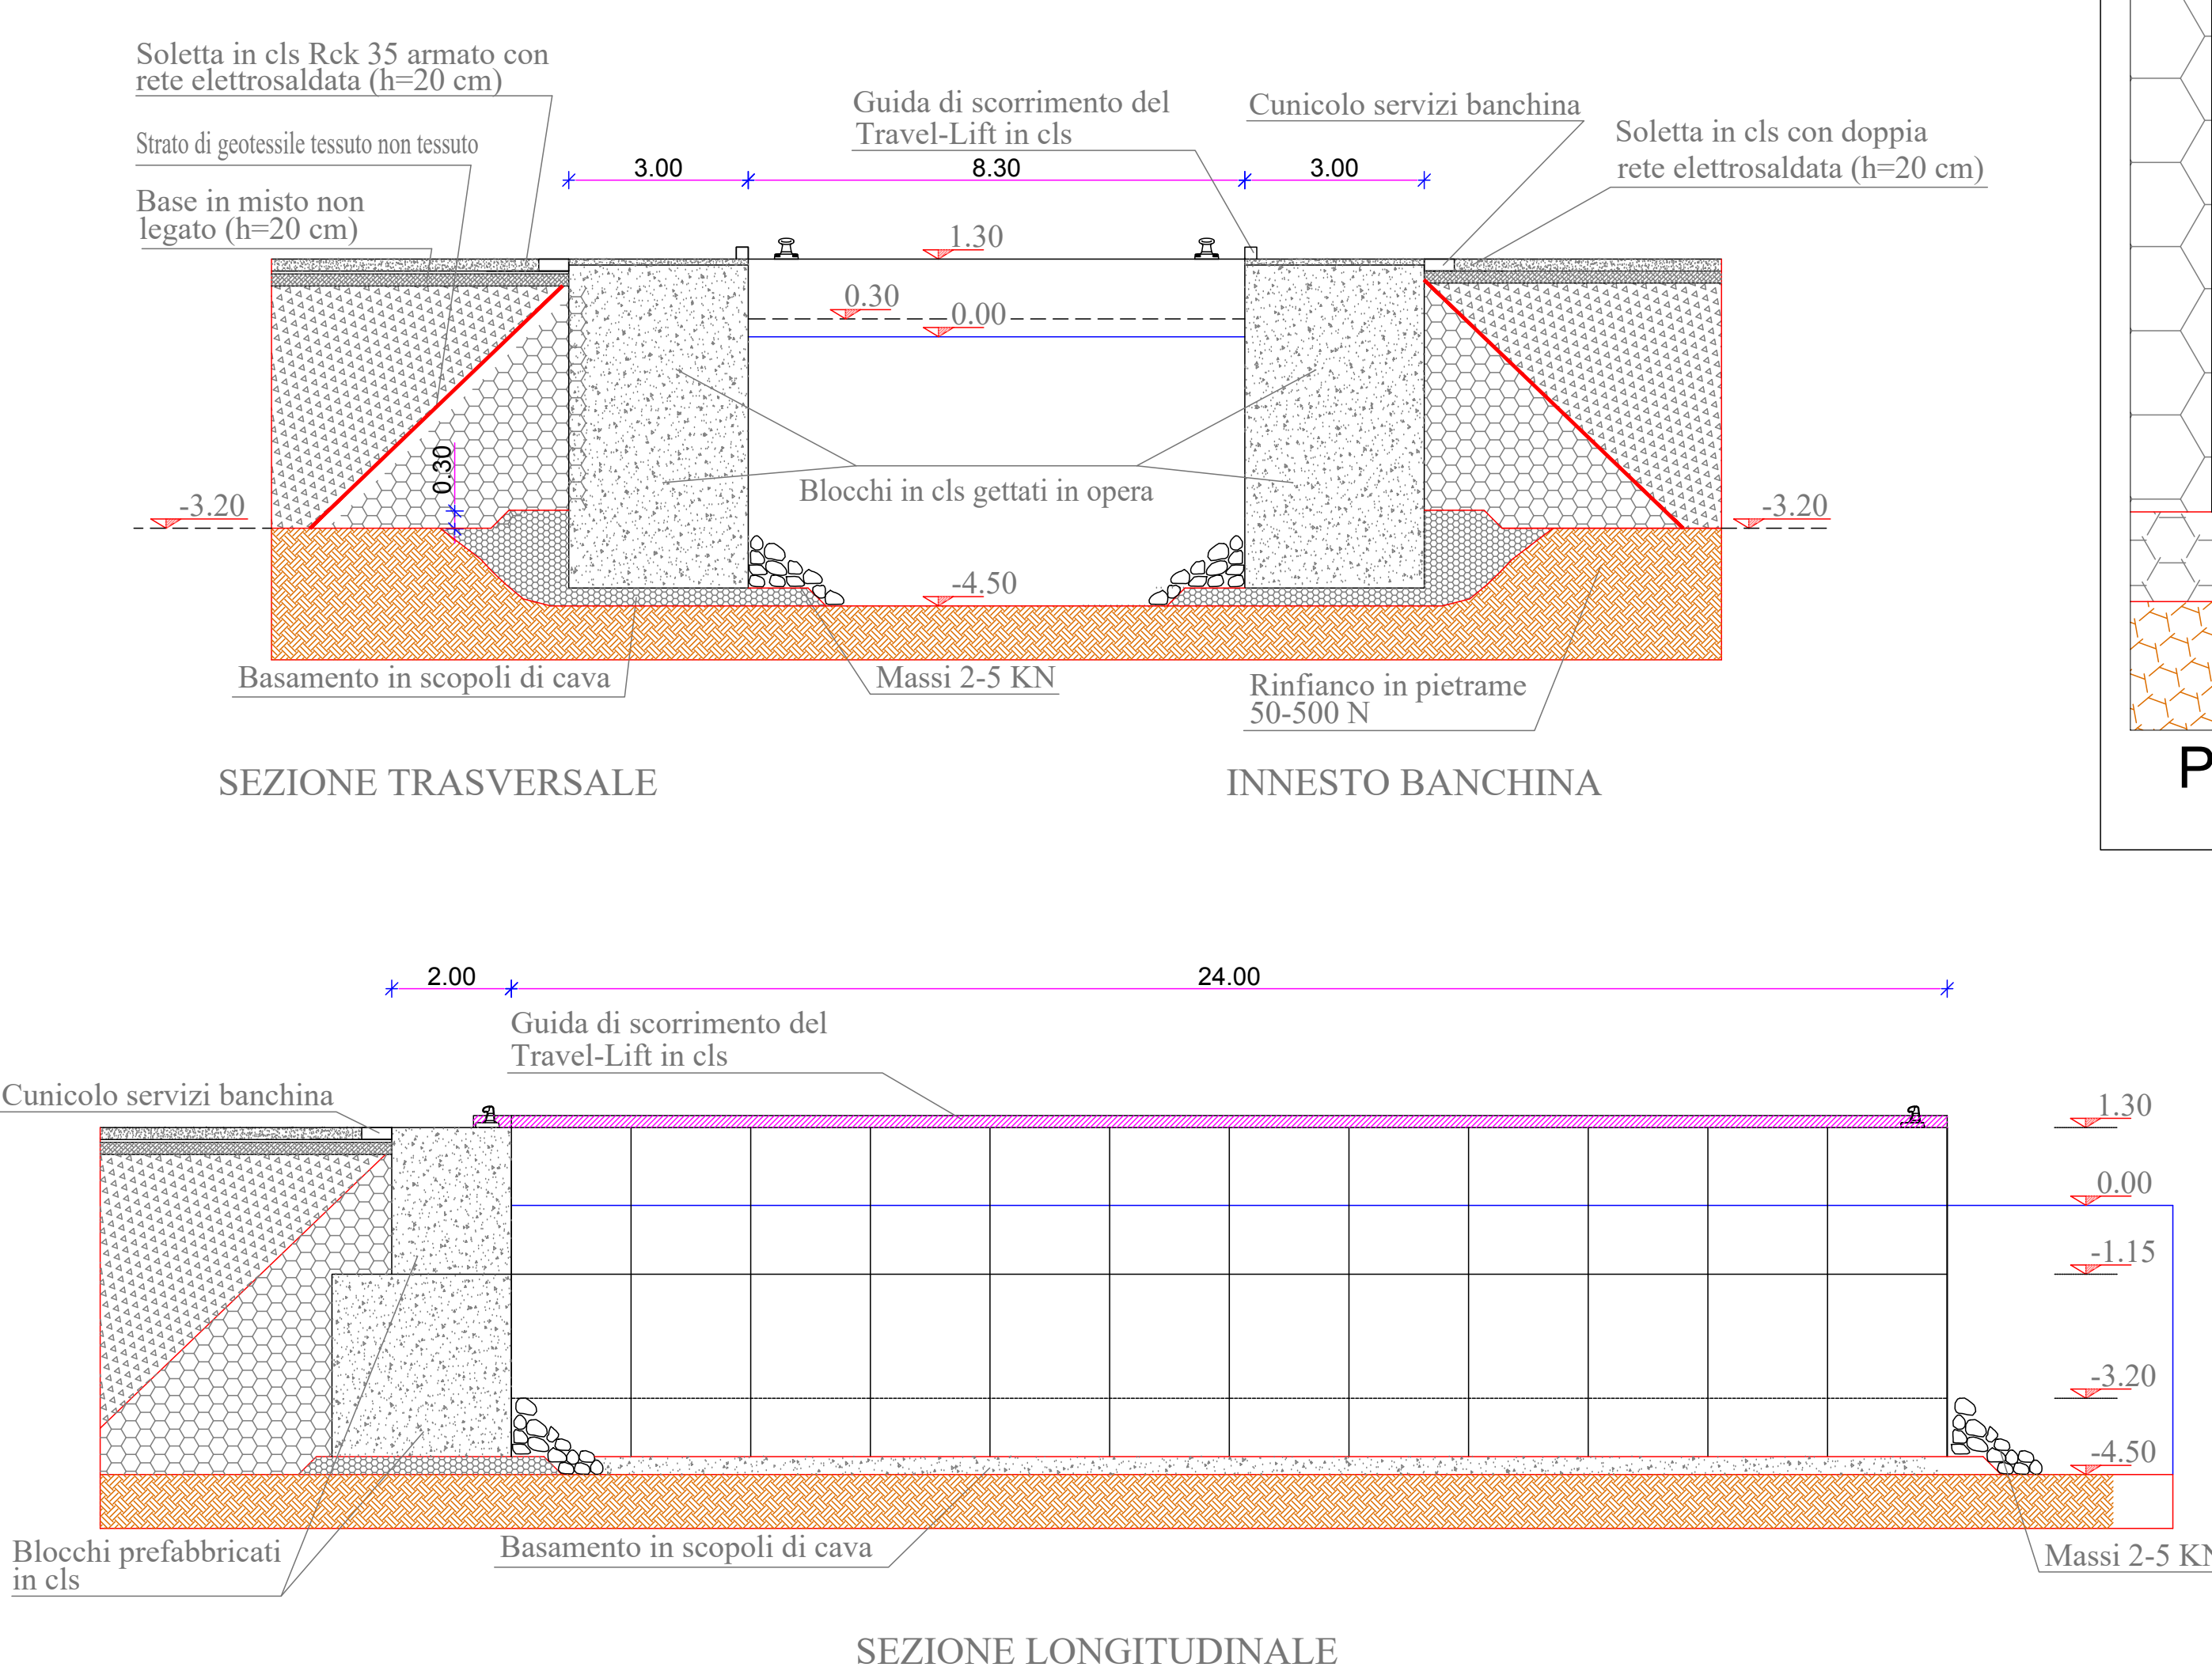

SEZIONE TRASVERSALE INNESTO BANCHINA

SEZIONE LONGITUDINALE

SCHEMA BANCHINA TRAVEL-LIFT Scala 1:100

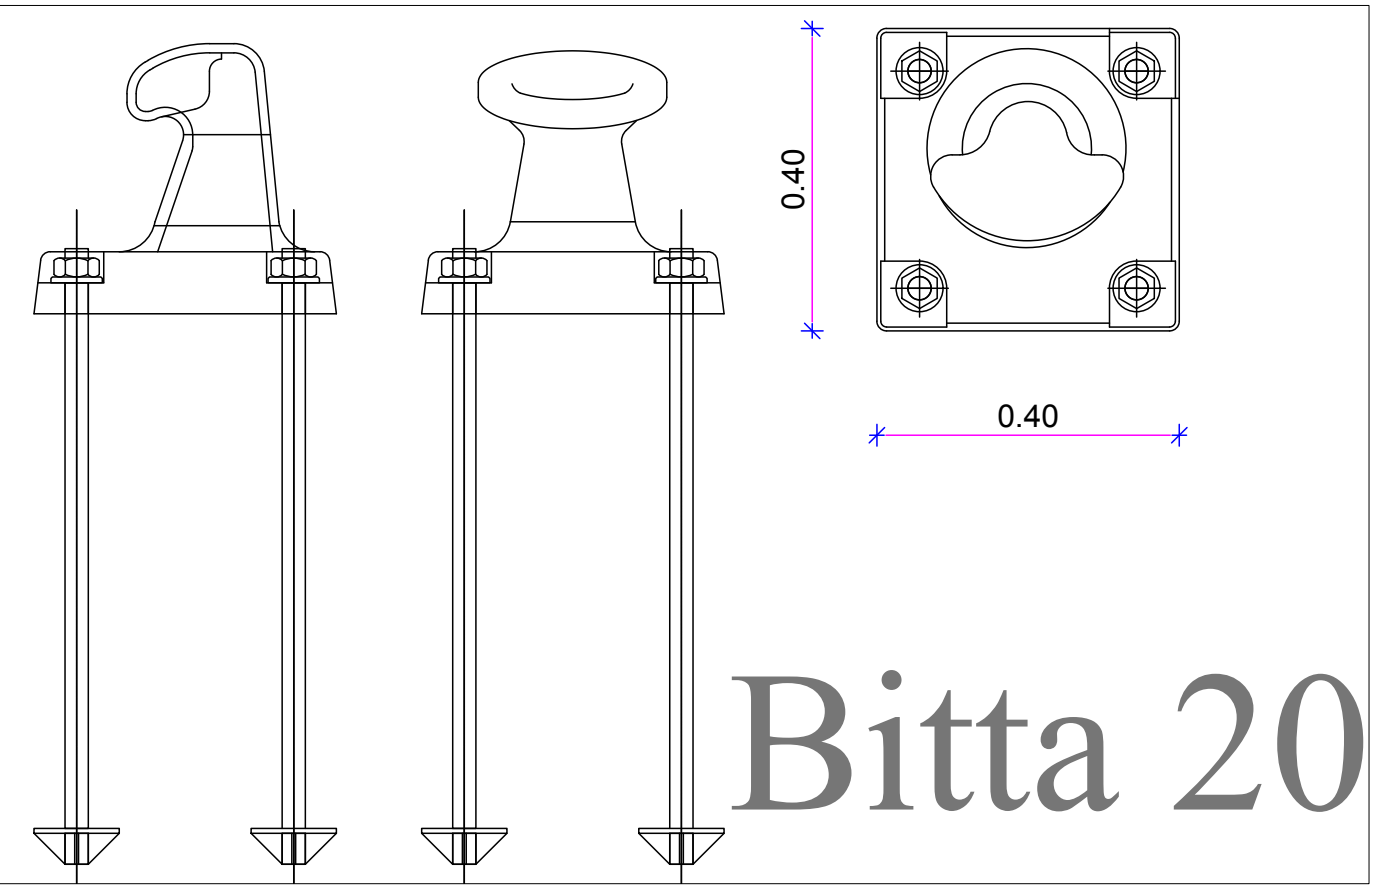

PARTICOLARE BITTA Scala 1:10