

Viabilità esterna - Scala 1:50.000




Localizzazione Geografica Impianto



Legenda

- Confini provinciali
- Confini comunali
- Aerogeneratore
- Cabina di sezionamento
- Cabina di raccolta a 36kV
- Futura SE RTN in GIS a 150 kV denominata "Tempio"
- Transhipment area
- Porto
- Viabilità interna
- E840
- Strada Statale 125
- Strada provinciale 82
- Via Taiwan
- Via Siria
- Strada panoramica Olbia
- Circonvallazione Ovest
- Strada Statale 38 bis
- Strada Provinciale 38
- Interventi sulla viabilità interna

Viabilità interna - Scala 1:25.000

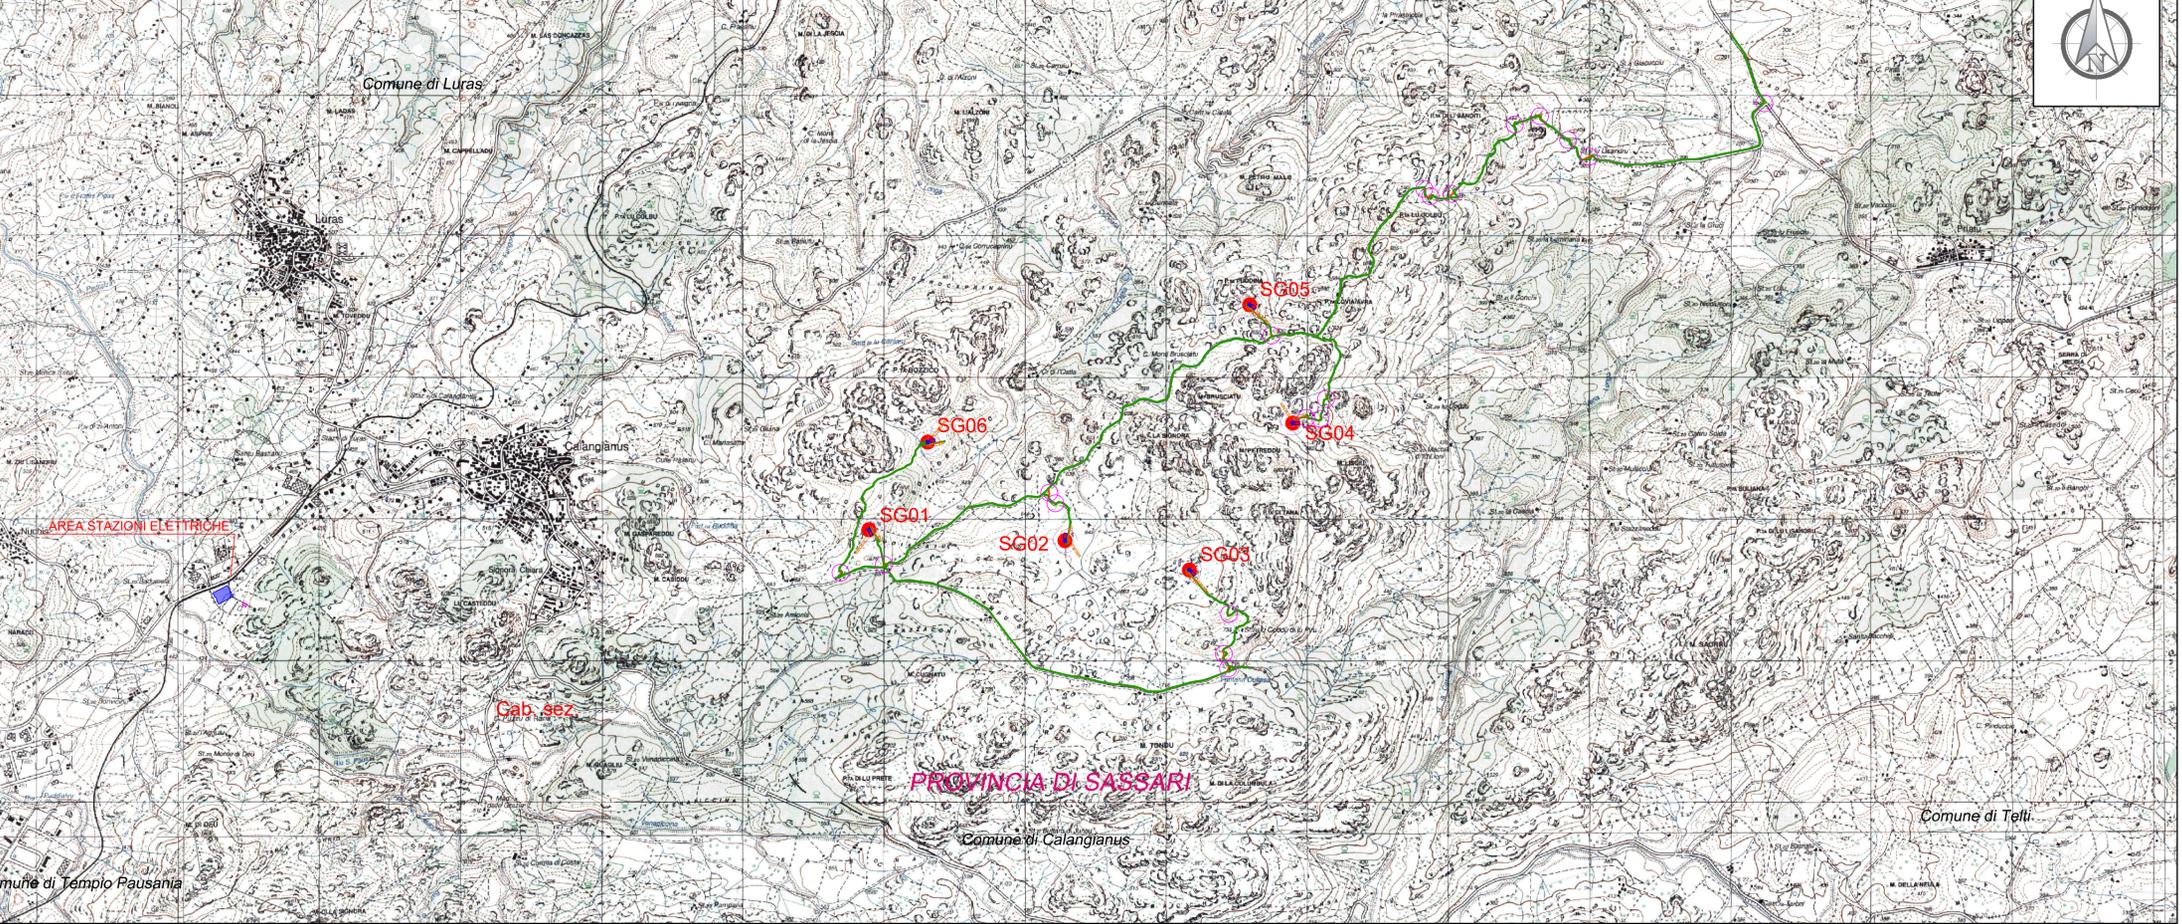

**REGIONE SARDEGNA**  
Provincia di Sassari  
**COMUNE DI CALANGIANUS**



|      |                            |            |              |             |          |
|------|----------------------------|------------|--------------|-------------|----------|
| 01   | EMISSIONE PER ENTI ESTERNI | 10/05/2024 | PROTOLONI M. | BELFIORE G. | FURNO C. |
| 00   | EMISSIONE PER COMMENTI     | 28/03/2024 | PROTOLONI M. | BELFIORE G. | FURNO C. |
| REV. | DESCRIZIONE                | DATA       | REDAITTO     | CONTROL     | APPROV.  |

Comittente:  
**AEI WIND PROJECT XVI S.R.L.**  
Sede Legale: Via Savoia n. 78 - 00198 - Roma (RM) - Italia  
aewindprojectxvi@legemai.it

Società di Progettazione: **Ingegneria & Innovazione**  
**Antex group**  
Via Jonica, 16 - Loc. Belvedere  
96100 Siracusa (SR) Tel. 0931.1663409  
web: www.antexgroup.it e-mail: info@antexgroup.it

Progettista/Resp. Tecnico:  
**Dott. Ing. Cesare Furno**  
Ordine degli Ingegneri della Provincia di Catania n° 6130 sez. A

**IMPIANTO EOLICO TEMPIO II**

Elaborato grafico:  
**VIABILITA' PER IL RAGGIUNGIMENTO DEL SITO**

|        |                  |                 |                       |           |     |       |     |          |                   |
|--------|------------------|-----------------|-----------------------|-----------|-----|-------|-----|----------|-------------------|
| Scala: | 25.000<br>50.000 | Nome DIS./FILE: | C23046S05-PD-PL-08-01 | Allegato: | 1/1 | F.to: | A1+ | Livello: | <b>DEFINITIVO</b> |
|--------|------------------|-----------------|-----------------------|-----------|-----|-------|-----|----------|-------------------|

Il presente documento è di proprietà della ANTEX GROUP s.r.l.  
E' vietata la comunicazione o terzi o la riproduzione senza il preventivo permesso scritto della suddetta. La società tutela i propri diritti a rigore di Legge.

© 2024 Antex Group S.p.A. - All rights reserved.