


Piazzola tipo della SG02 (TS) scala 1:1000

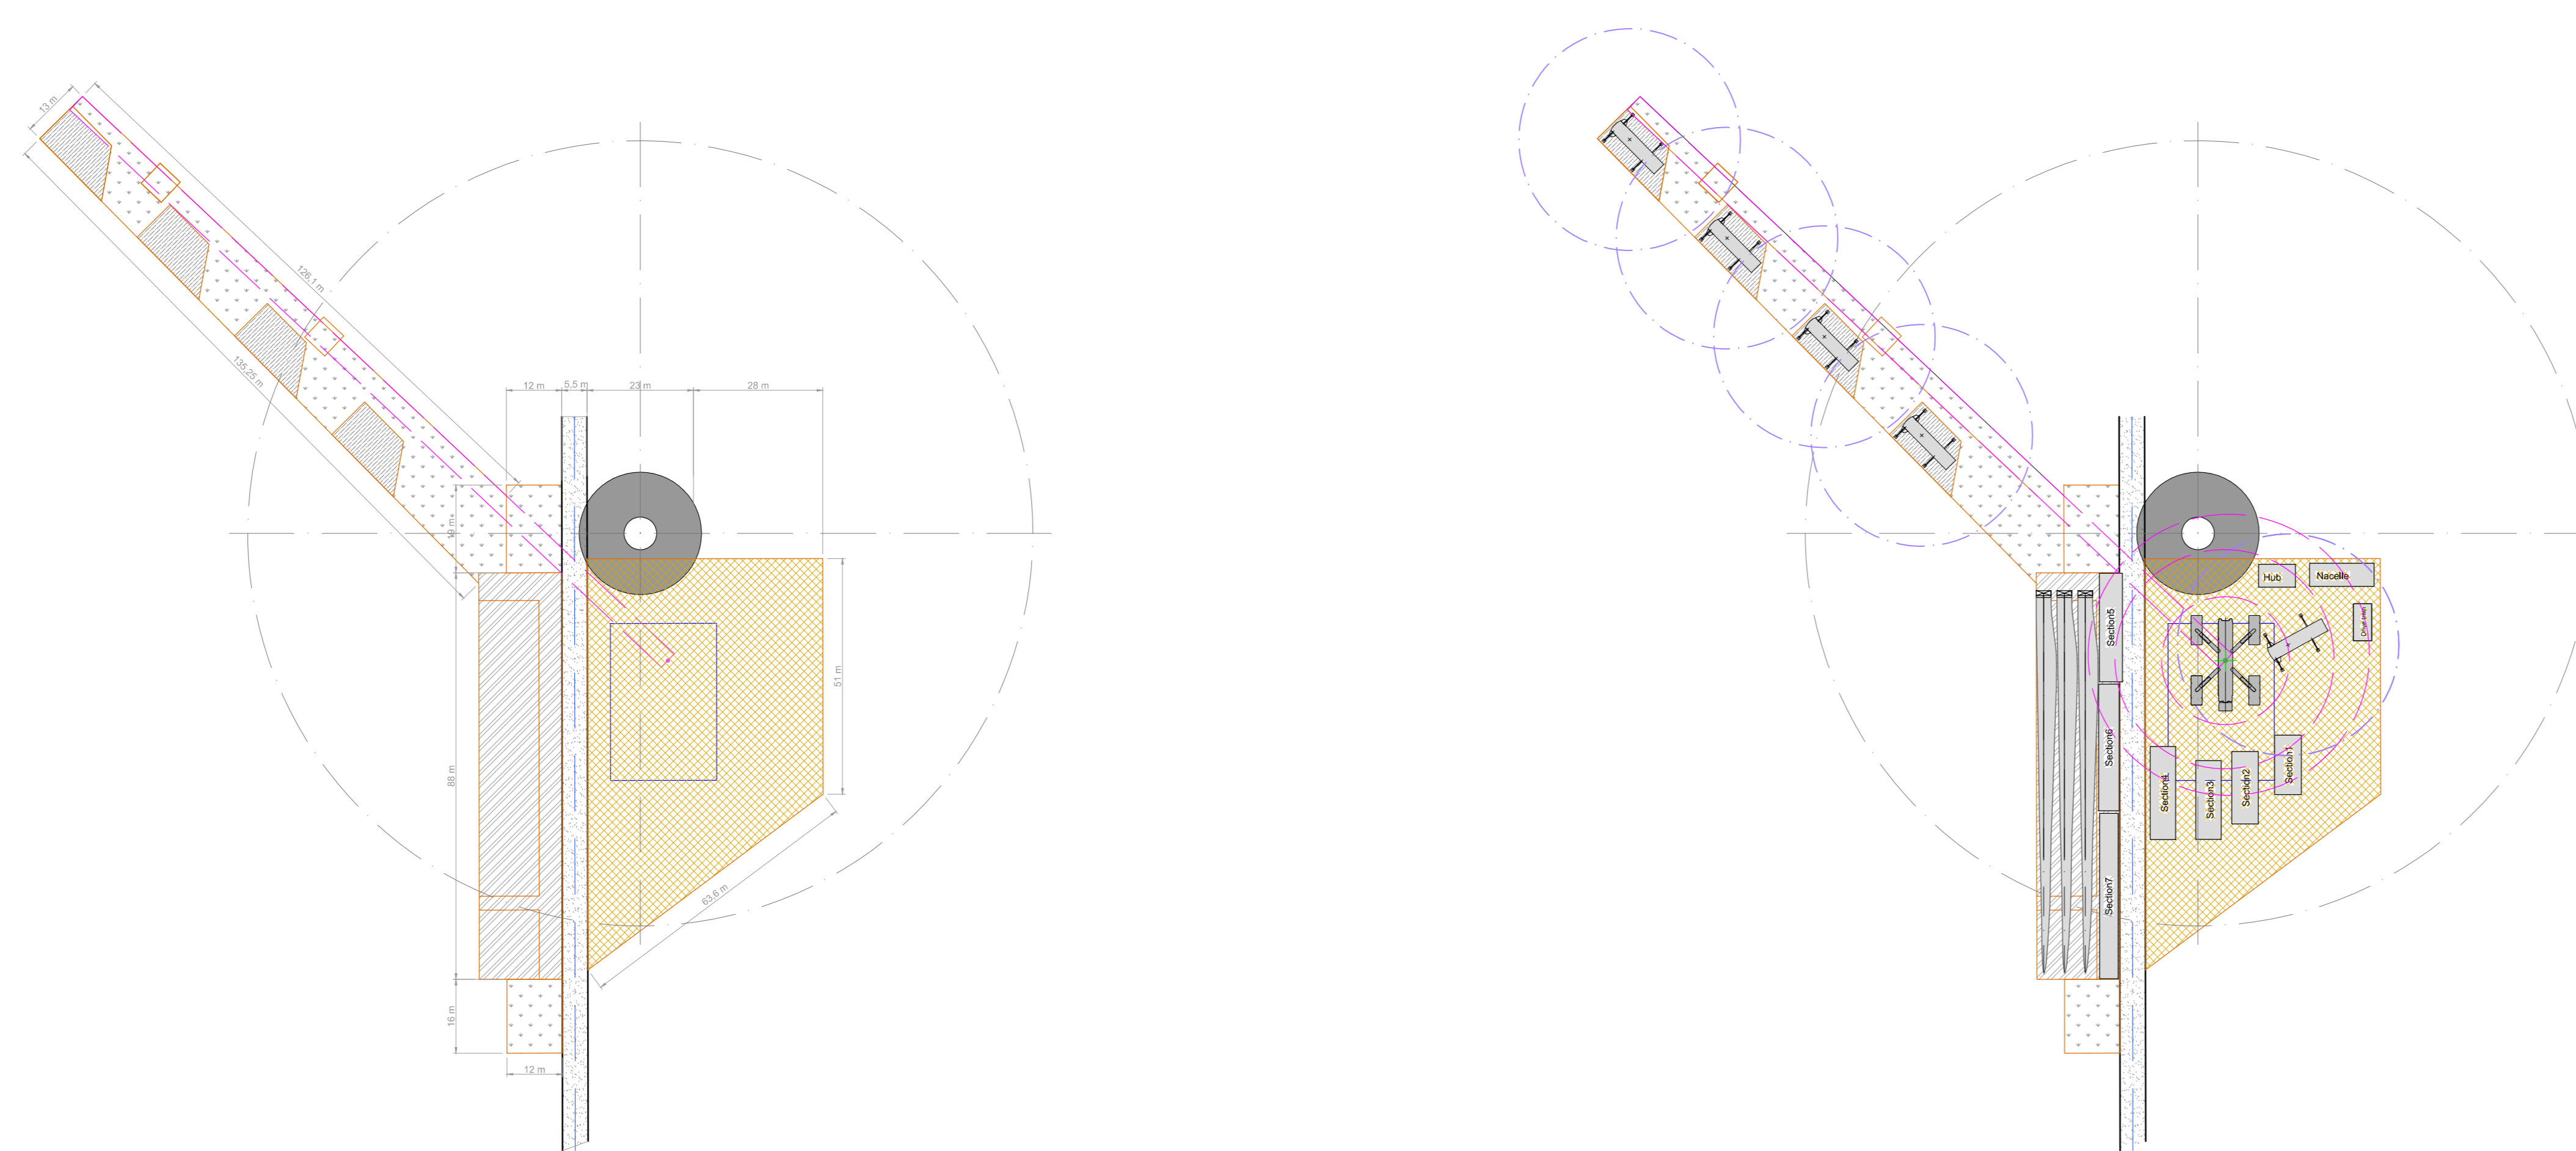

Legende	Descrizione
+	Centro di stazione delle gru
[Pattern]	Strada del sito: 1800x1800 corrispondenti a 12 x 12 mt asse
[Pattern]	Piazzola permanente: 360 x160mt
[Pattern]	Piazzola temporanea per la gru di assistenza all'assemblaggio: 100 x160mt
[Pattern]	Area temporanea livello accessibile ai mezzi di trasporto/montaggio (area di sosta)
[Pattern]	Area di lavoro temporanea per montaggio montaggio-pala 100 x160mt

REGIONE SARDEGNA
Provincia di Sassari

COMUNE DI CALANGIANUS



REV.	DESCRIZIONE	DATA	REDATTO	CONTROL.	APPROV.
01	EMISSIONE PER ENTI ESTERNI	10/05/2024	FURNARI C.	LOG. PRESTI L.	FURNO C.
00	EMISSIONE PER COMMENTI	12/04/2024	FURNARI C.	LOG. PRESTI L.	FURNO C.

Committente:

AEI WIND PROJECT XVI S.R.L.

Sede Legale: Via Spazio n. 79 - 00198 - Roma (RM) - Italia
 Uffici: Via Arzachena, 16 - Loc. Bidda - 09100 - Sarroca (SS)
 web: www.aeiwindproject.it, e-mail: info@aeiwindproject.it



Società di Progettazione:
 Sede Legale: Via Sabotino, 8 - 09013 Carbonia (SR)
 Uffici: Via Arzachena, 16 - Loc. Bidda - 09100 Sarroca (SS)
 web: www.intexgroup.it, e-mail: info@intexgroup.it

Progetto:

IMPIANTO EOLICO TEMPIO II









Progettista/Resp. Tecnico:
Dot. Ing. Cesare Furno

Elaborato grafico:

PIAZZOLA TIPO CON INDICAZIONE DELLE AREE TEMPORANEE PER IL POSIZIONAMENTO COMPONENTI E GRU

Scala:	Nome DEL FILE:	Allegato:	F. Sc.	Libello:
1:1000	C23046505-PD-EC-14-01	1/2	A0	DEFINITIVO

Il presente documento è di proprietà della AEI WIND PROJECT XVI S.R.L.
 È vietata la comunicazione a terzi o la riproduzione senza il permesso scritto dalla suddetta. La società tutela i propri diritti e rigore di legge.

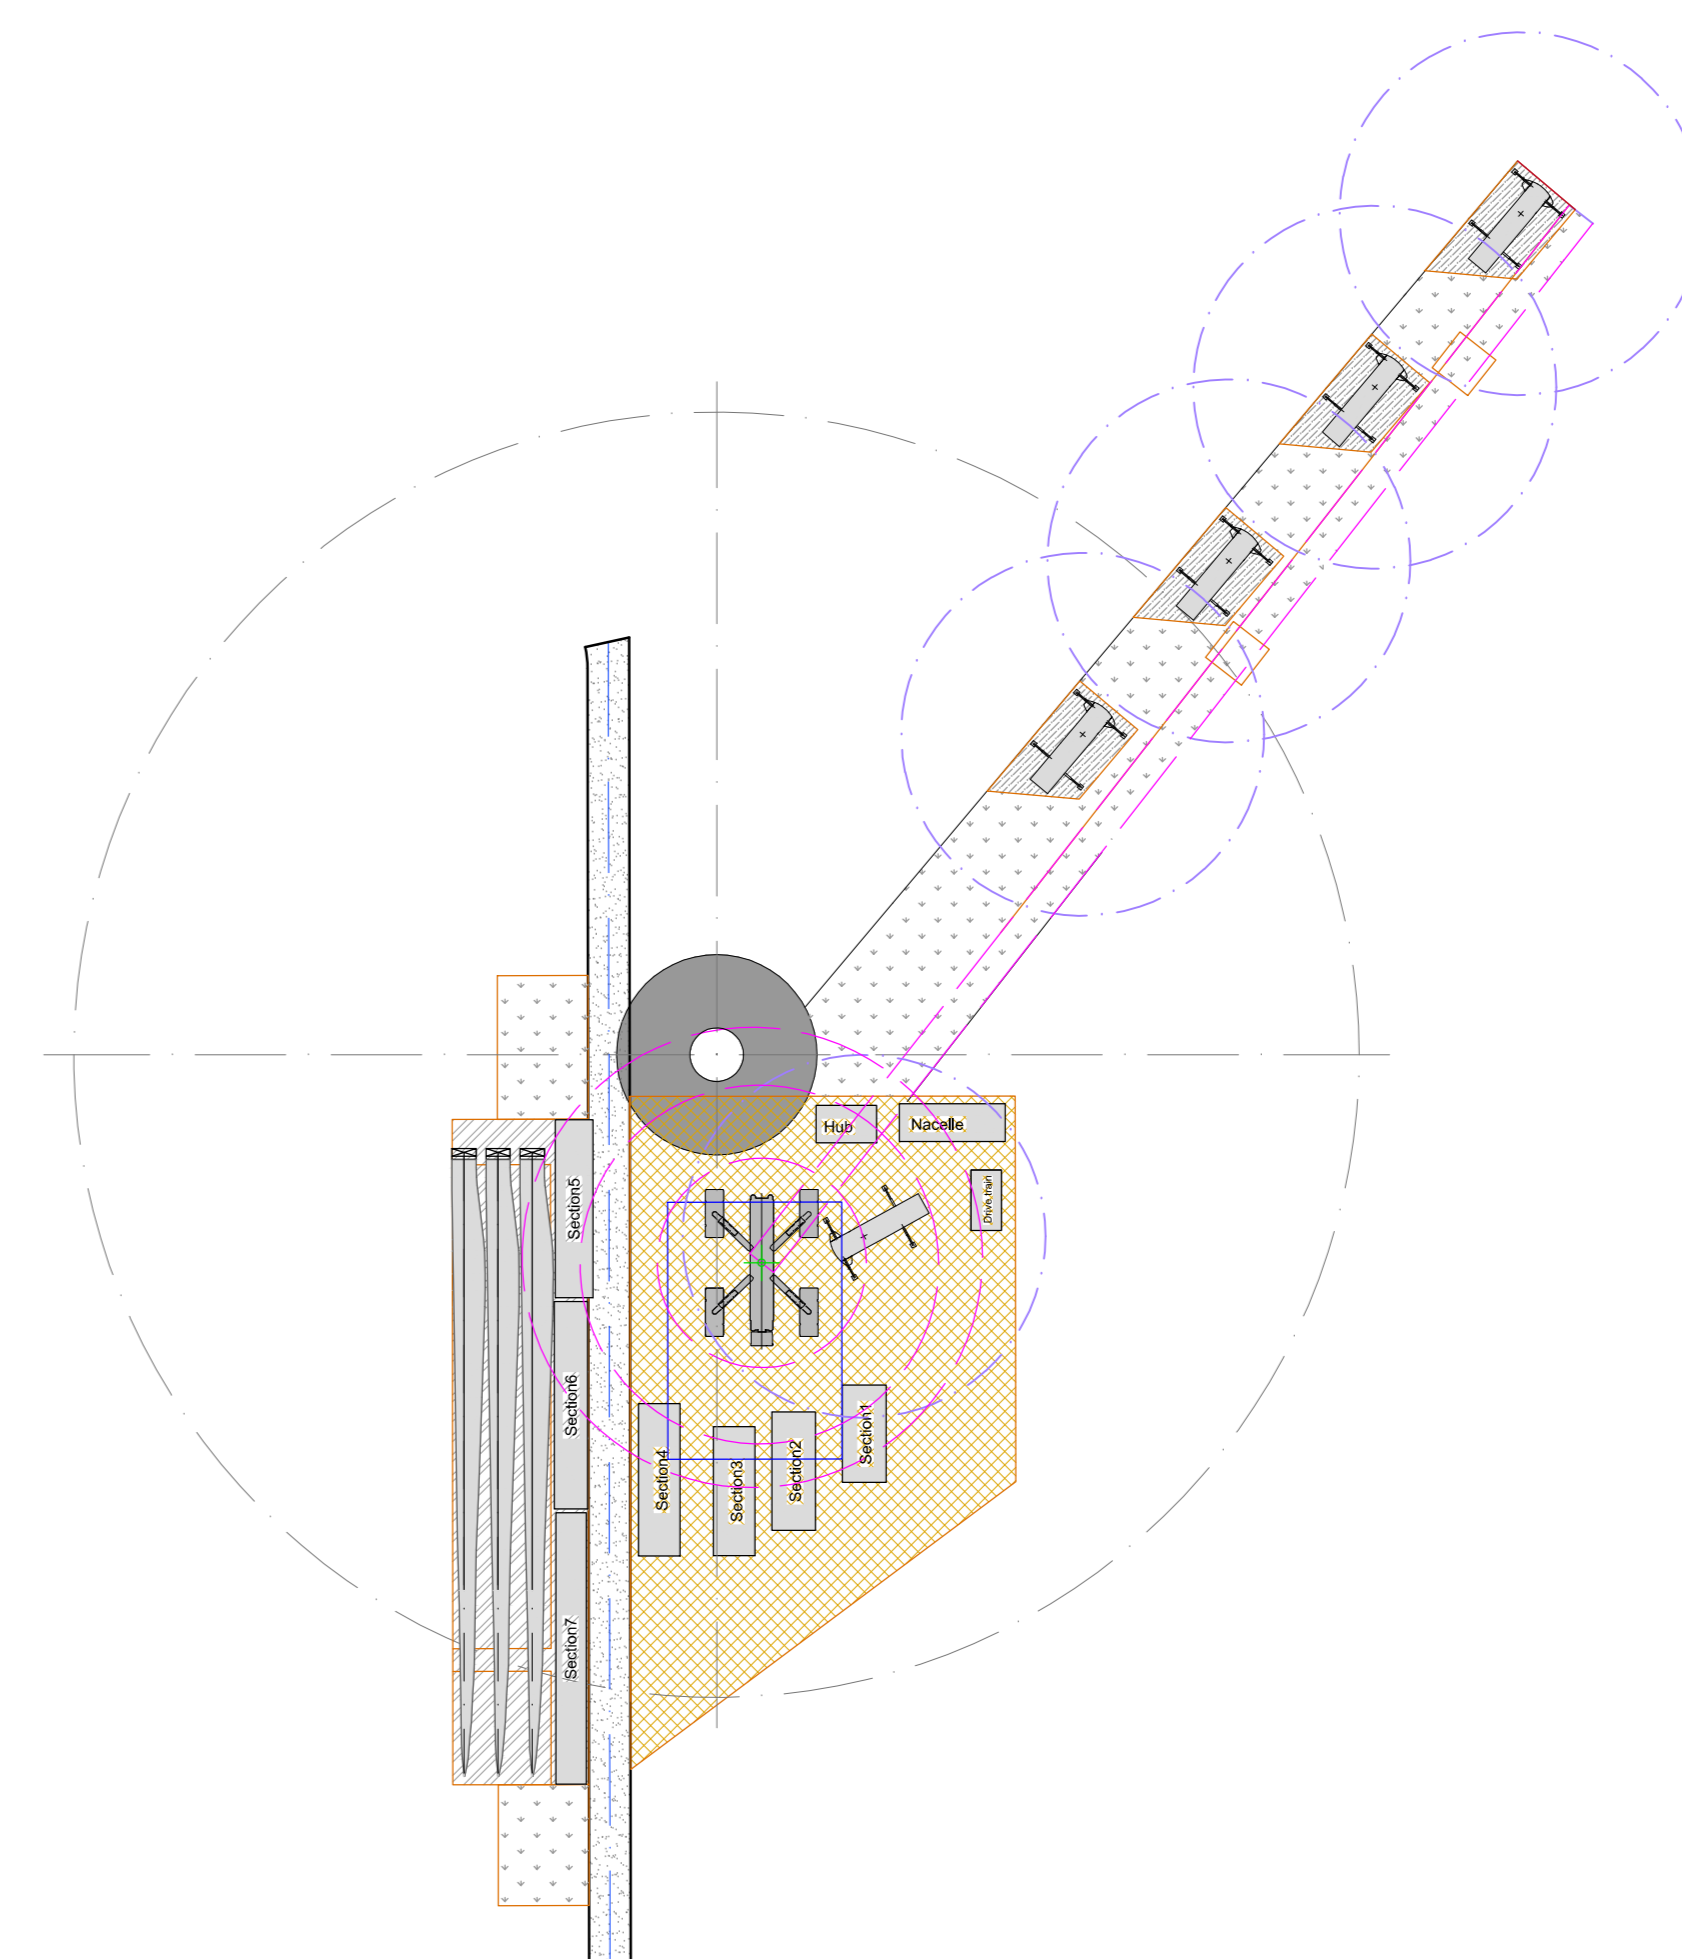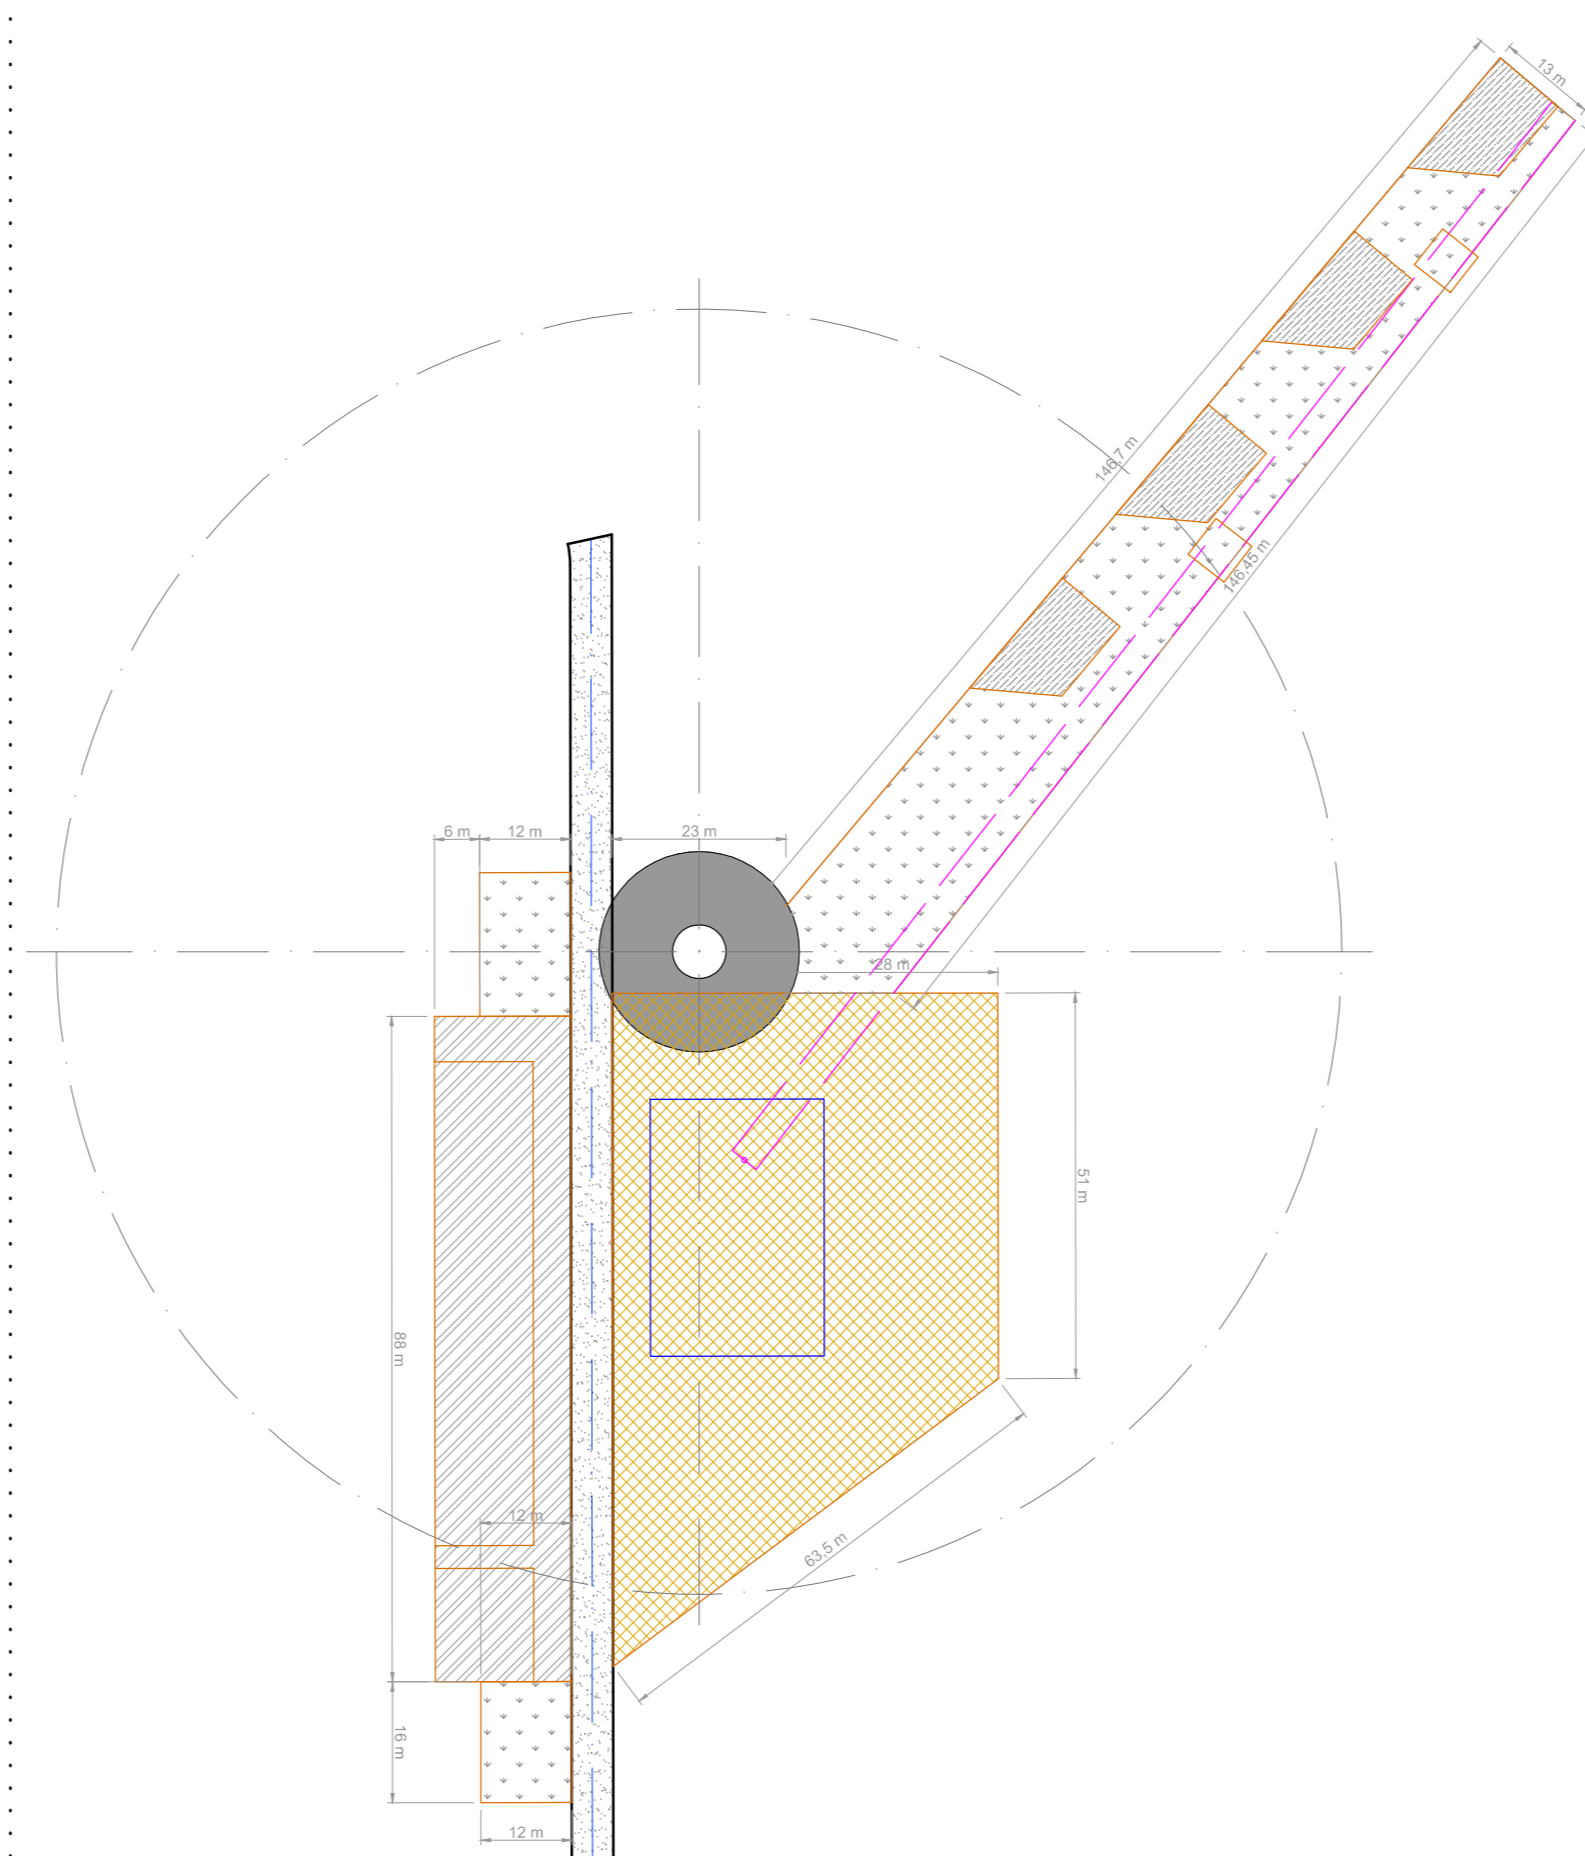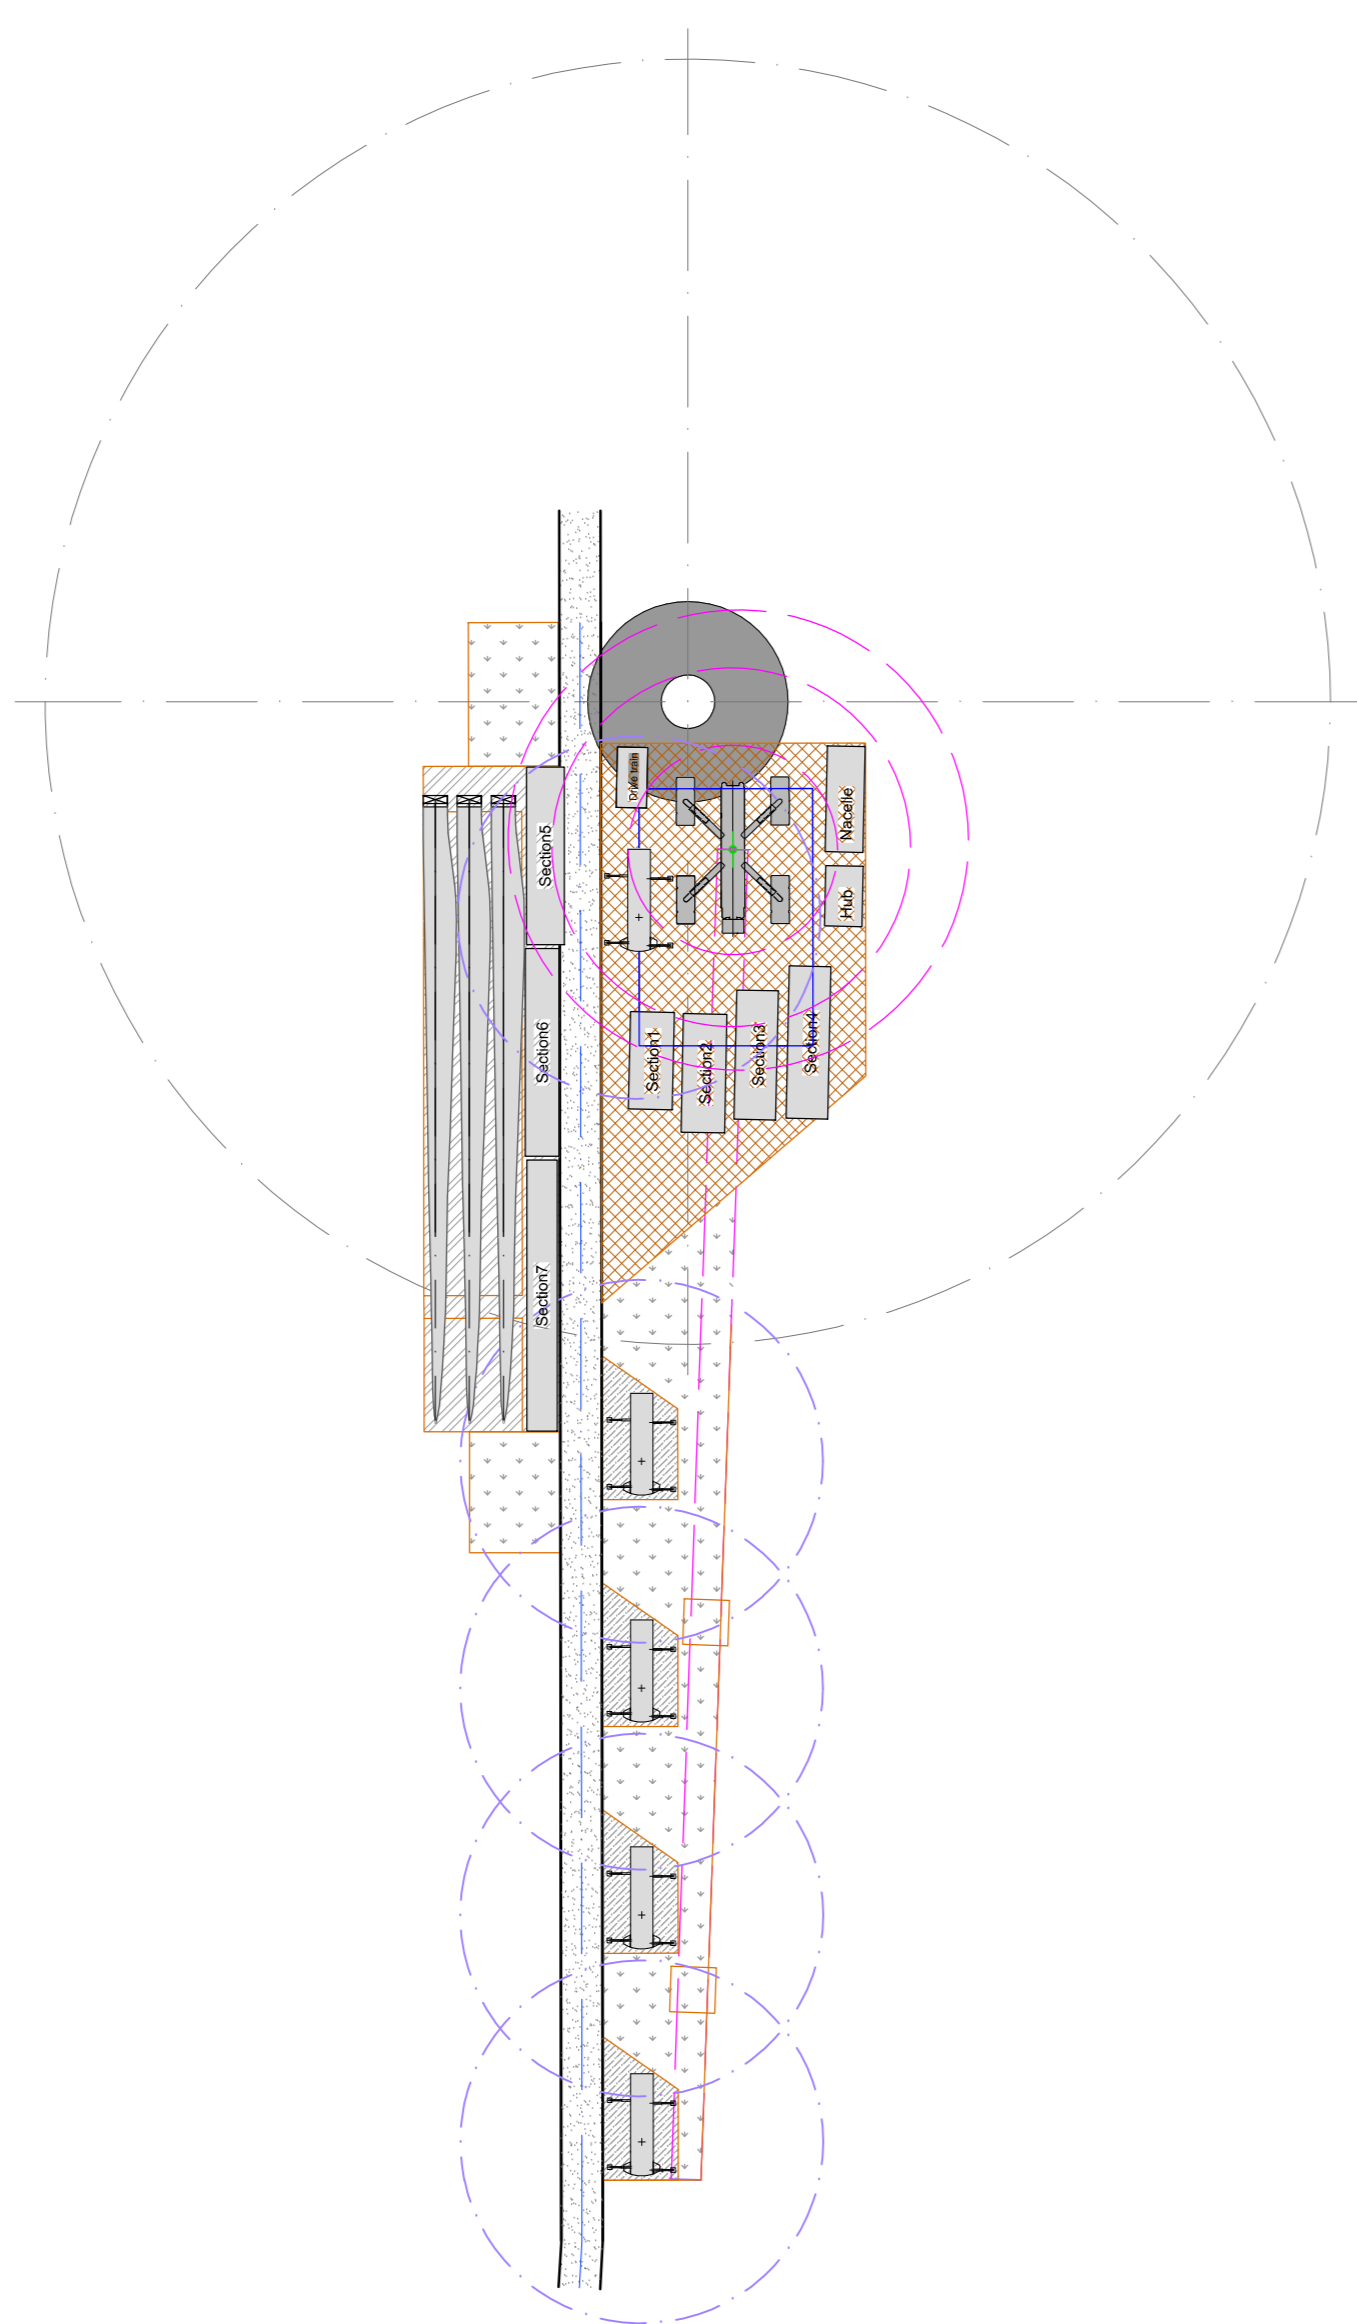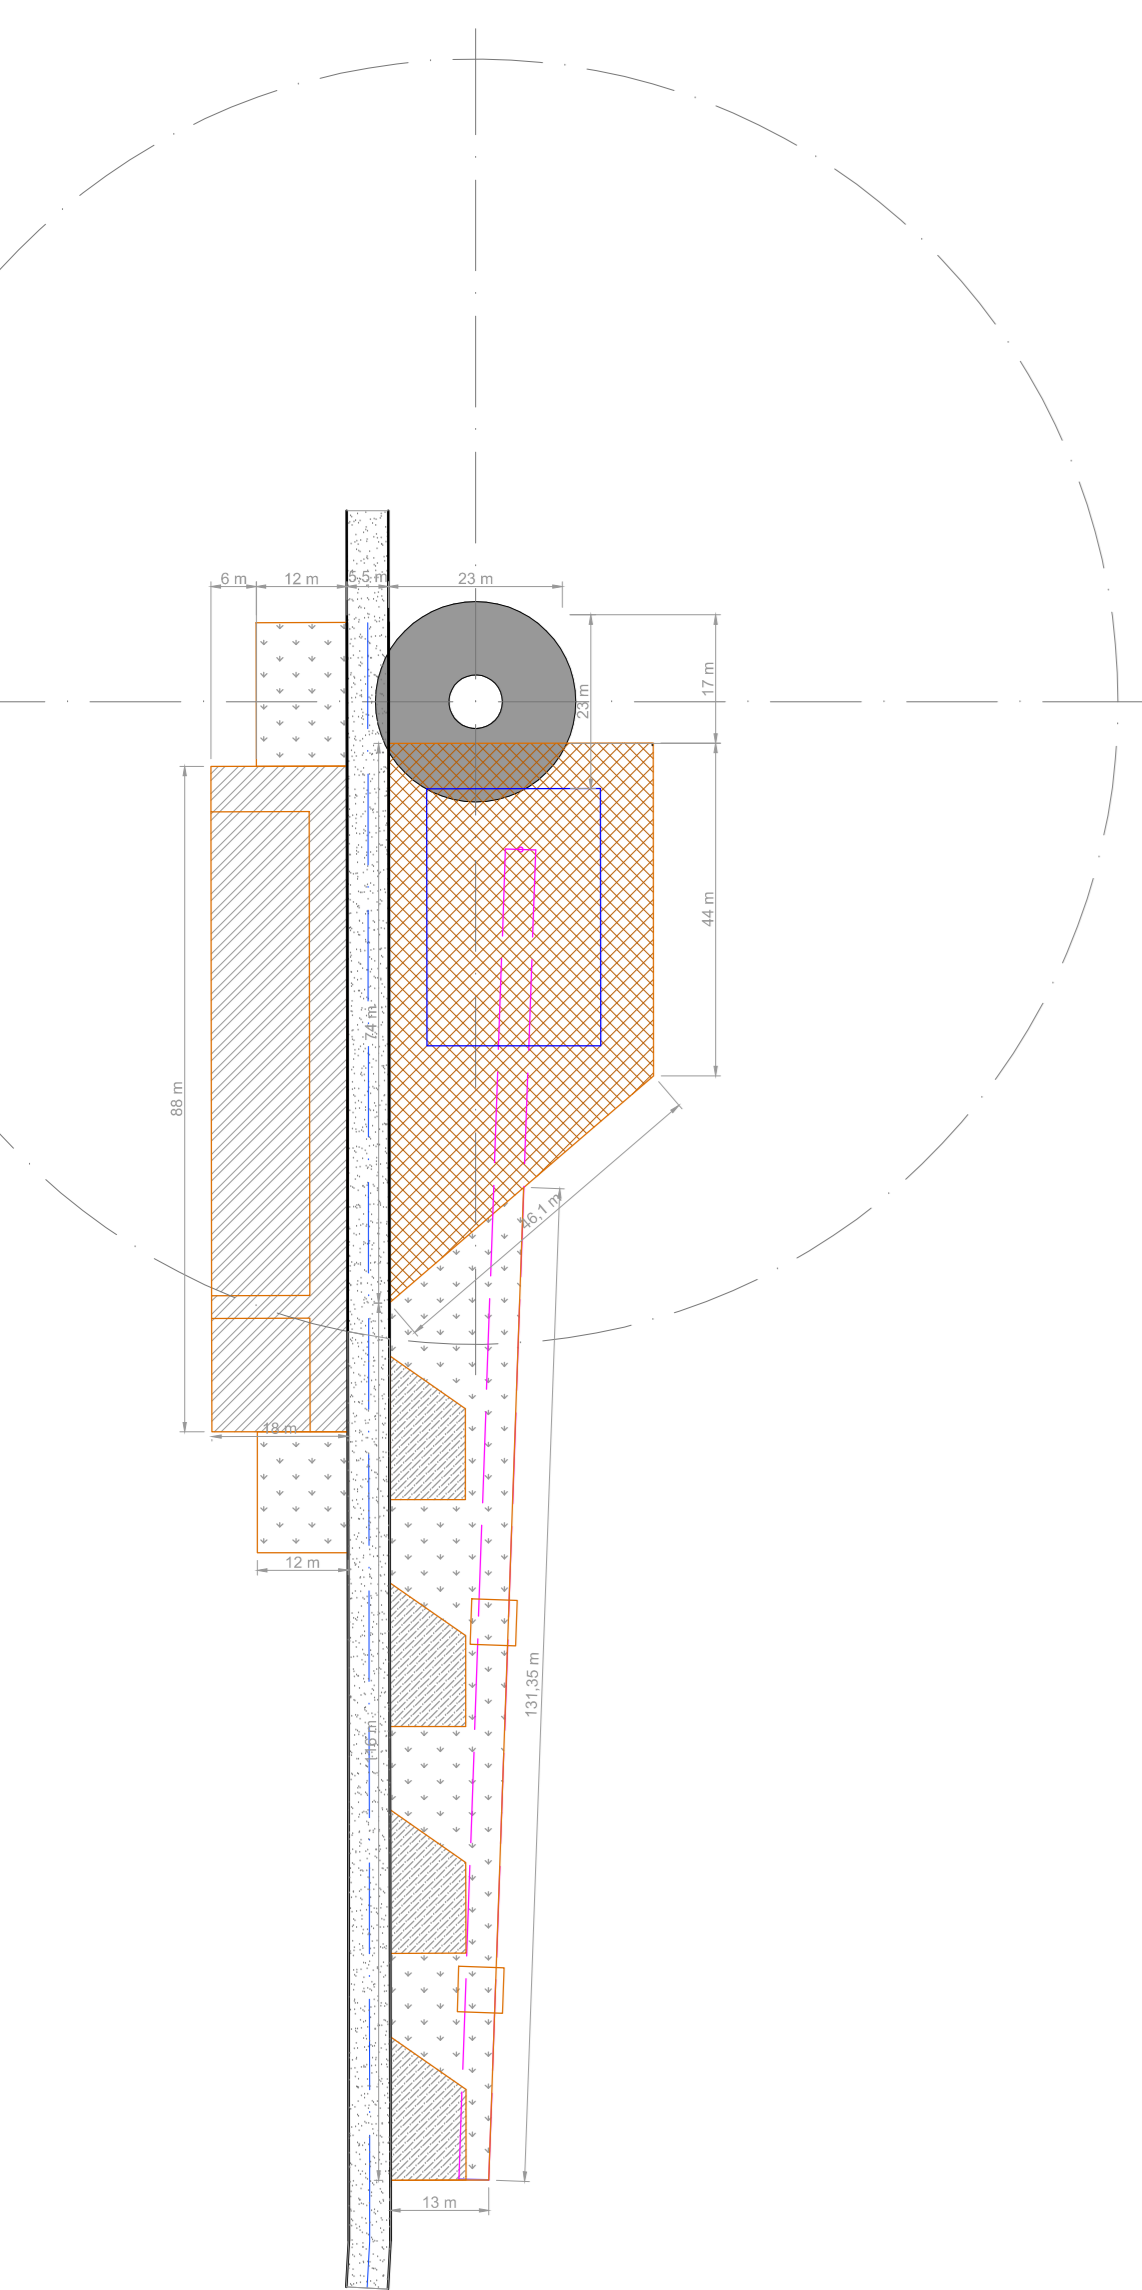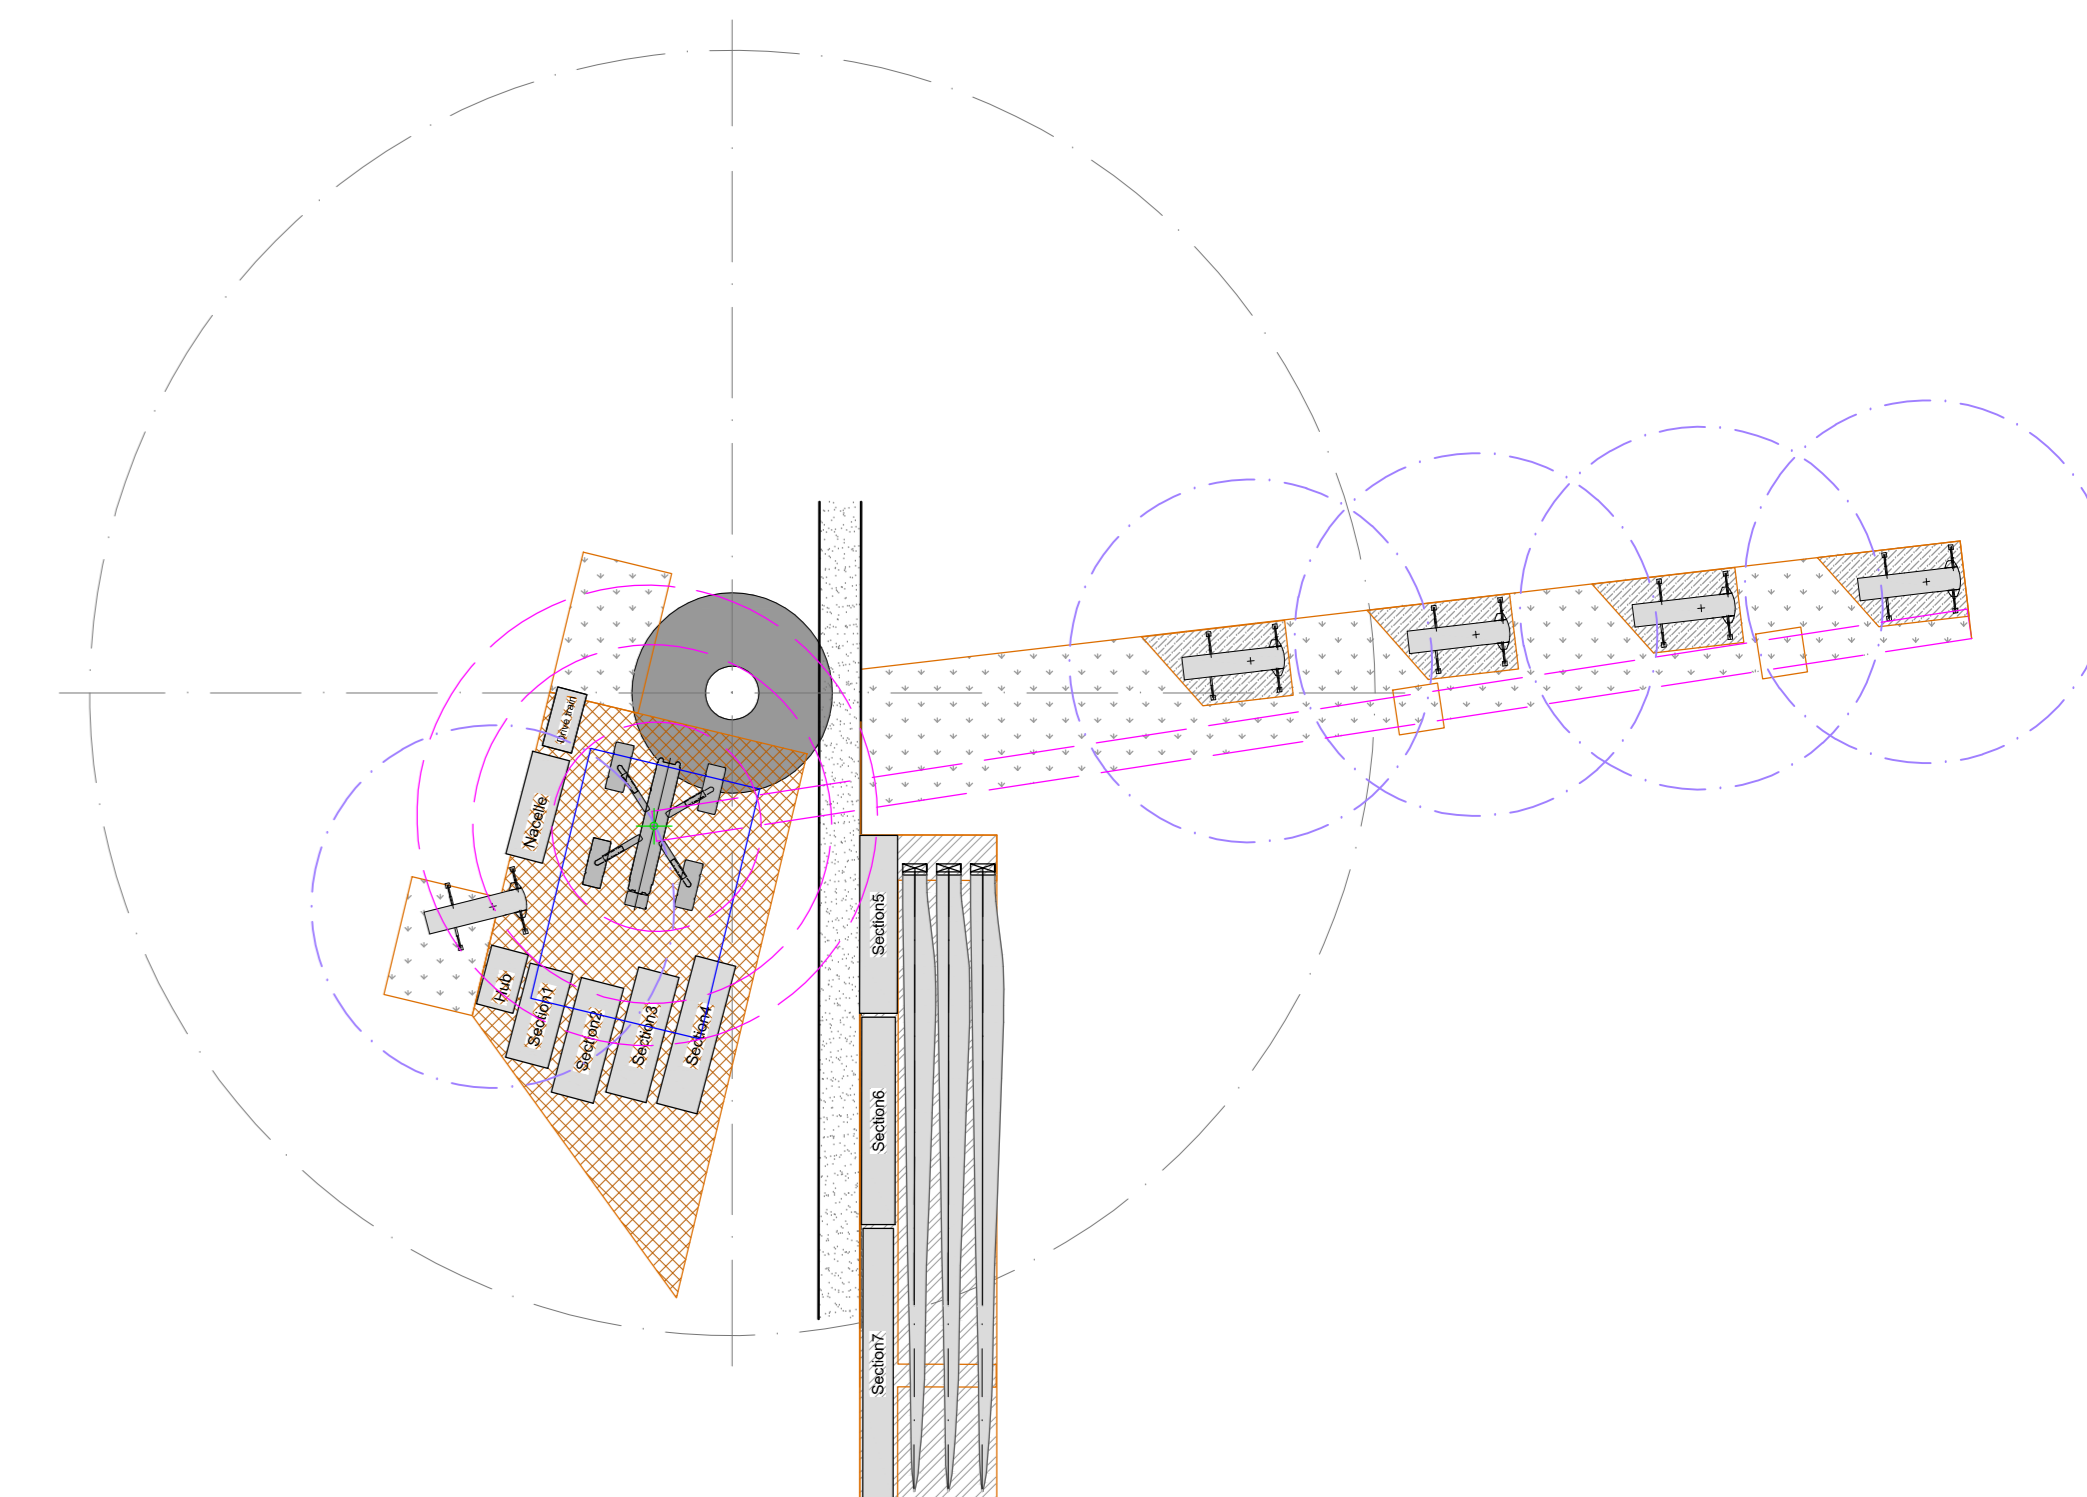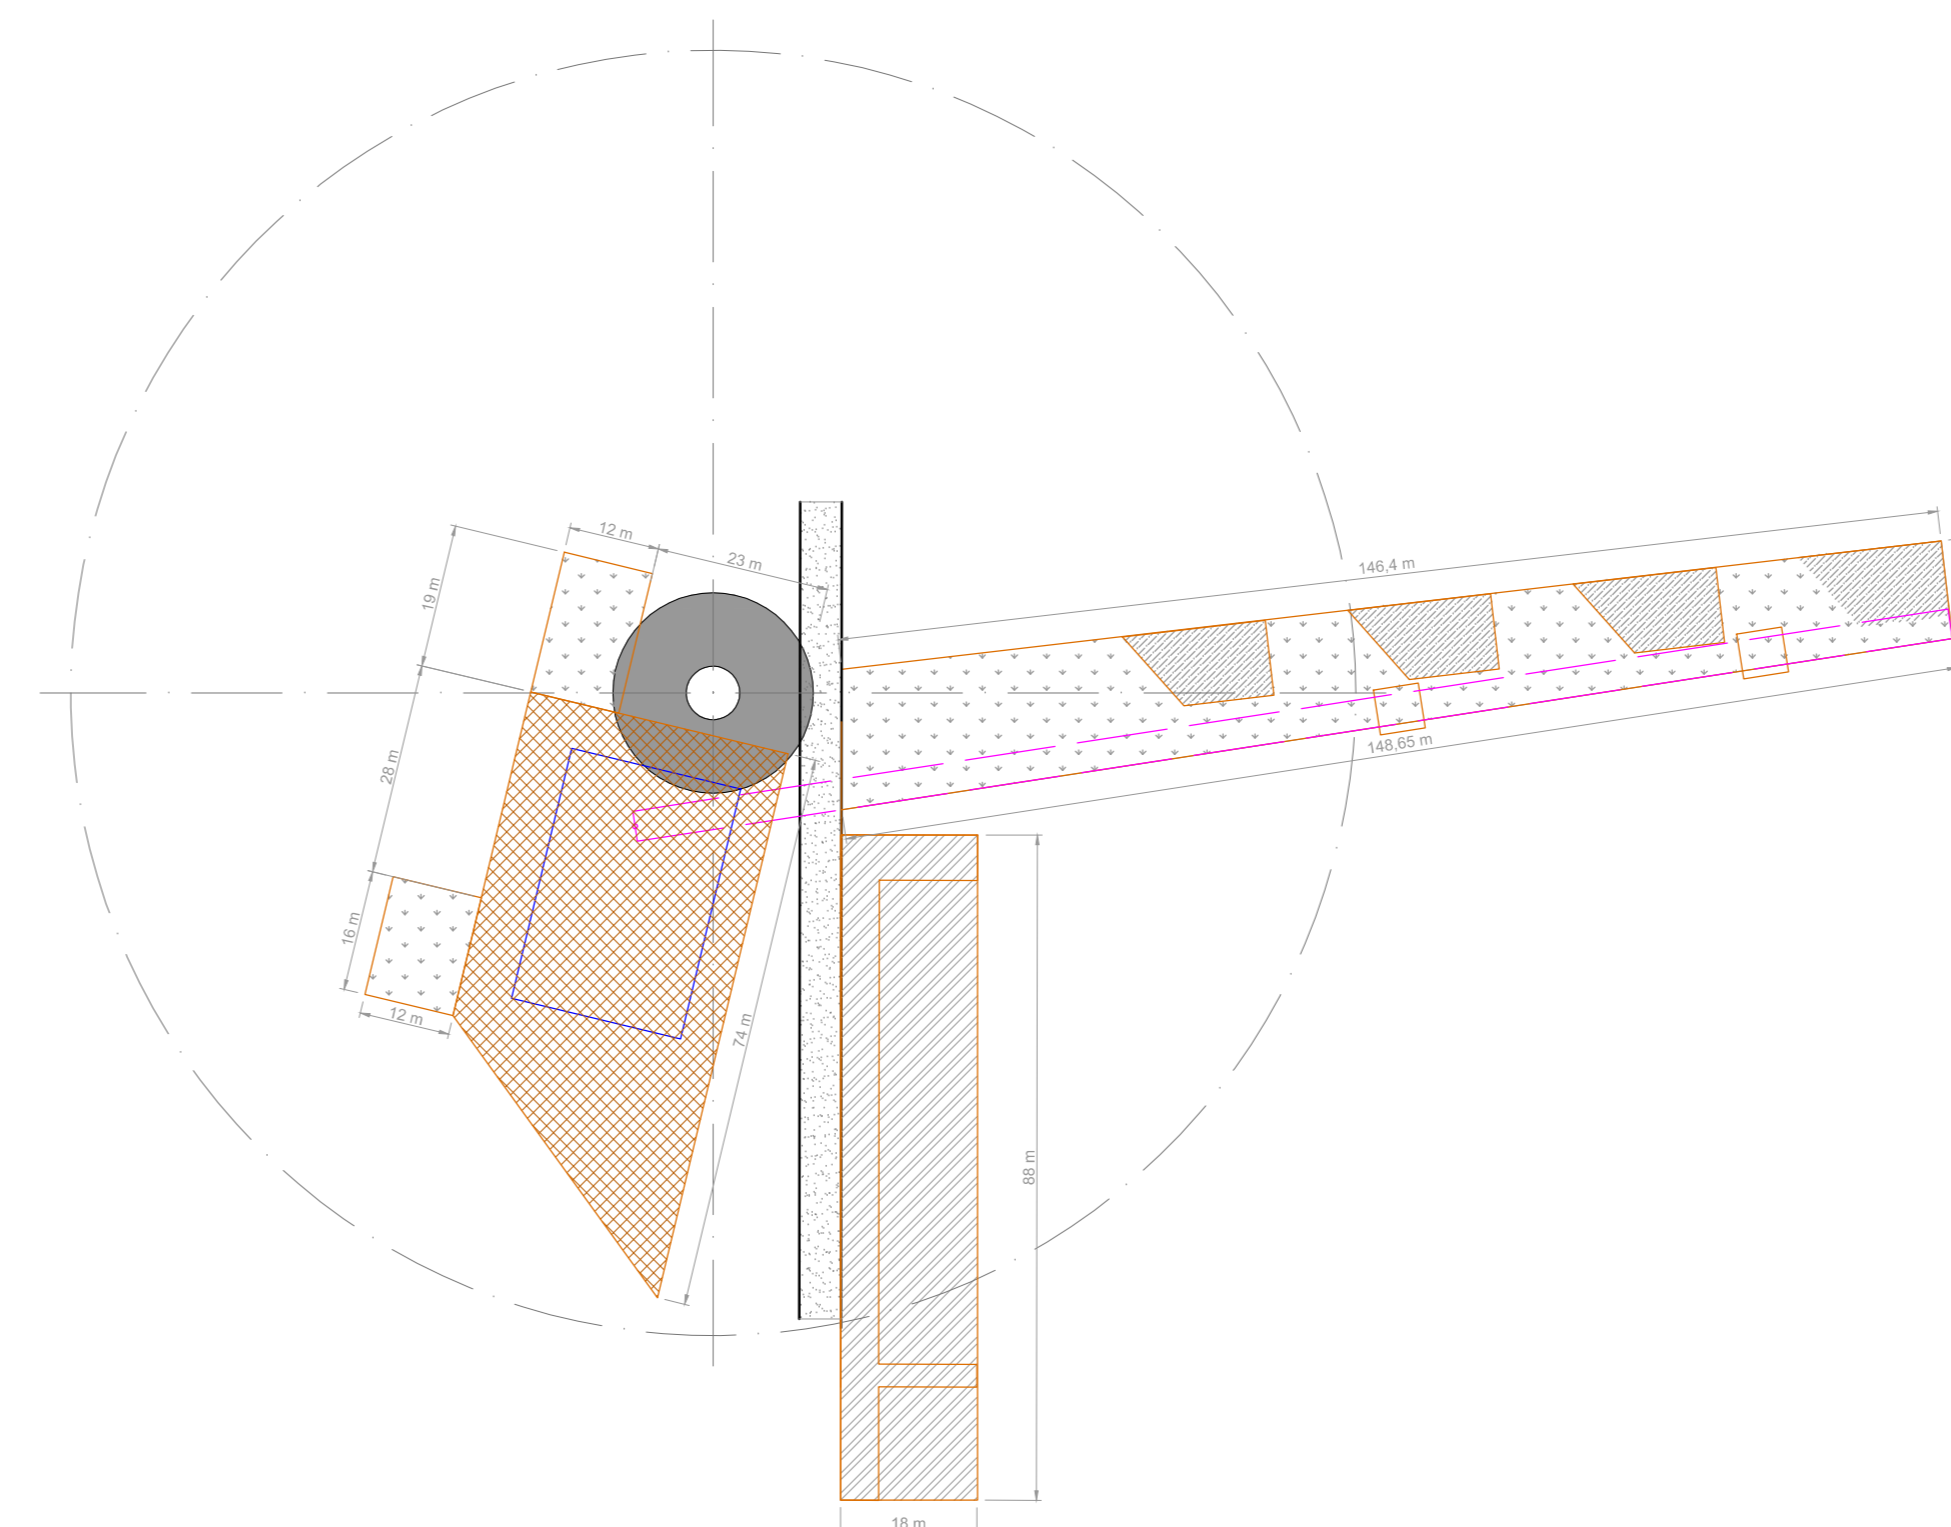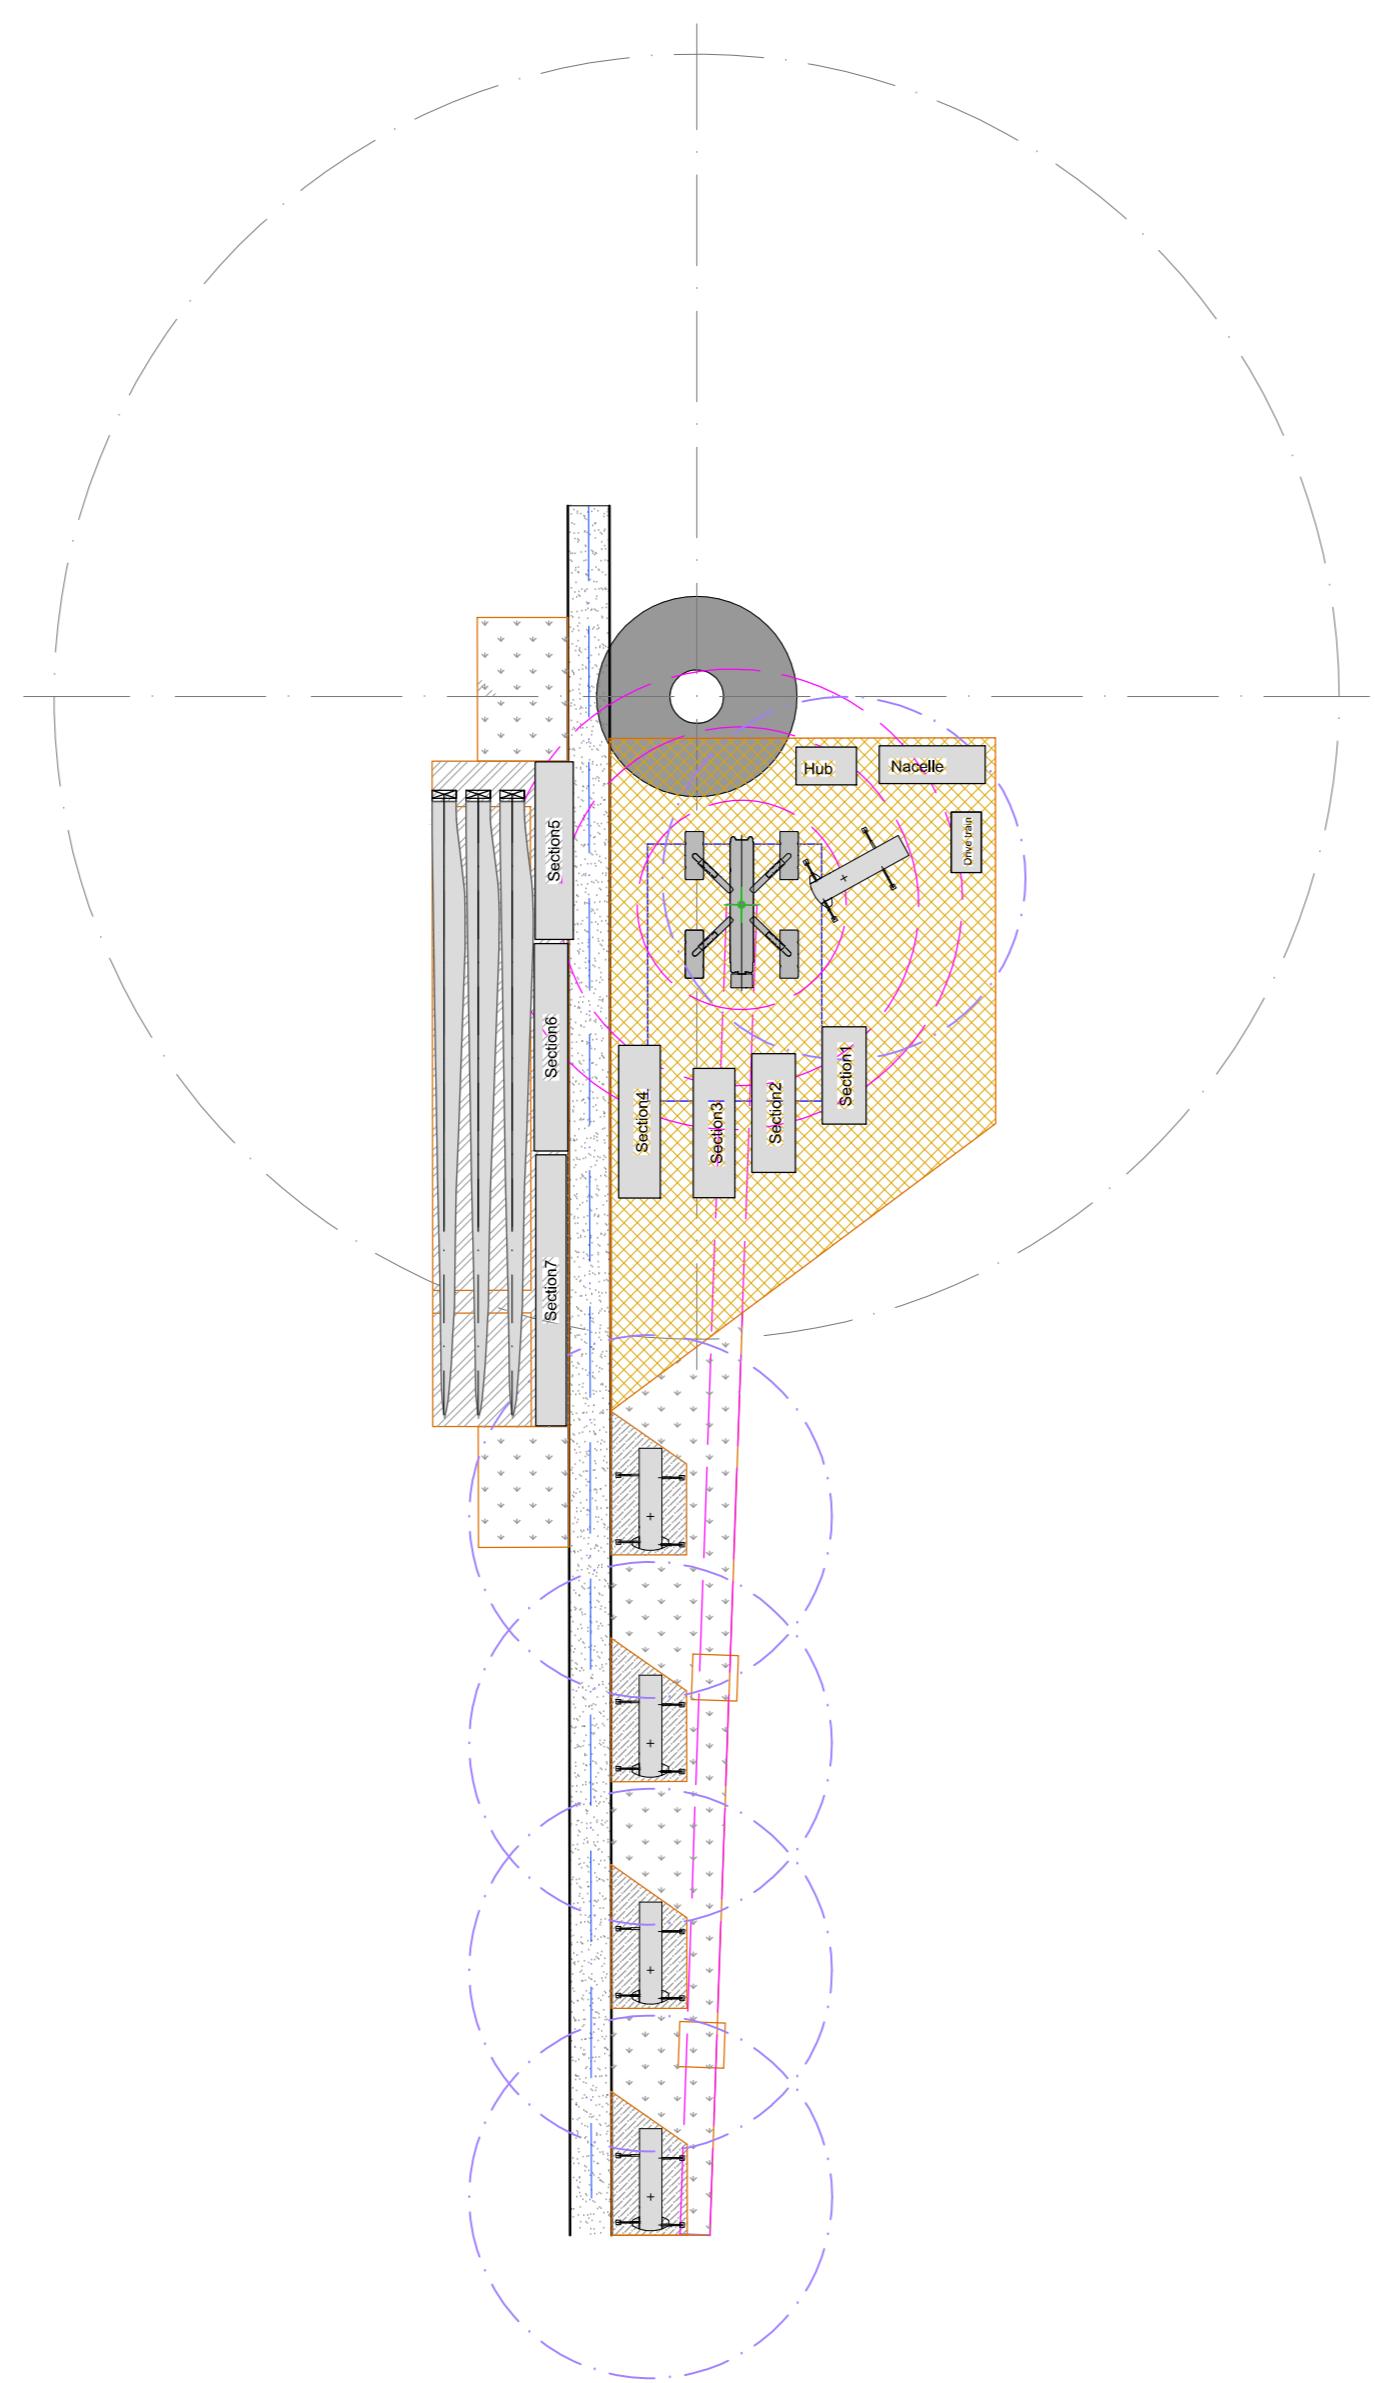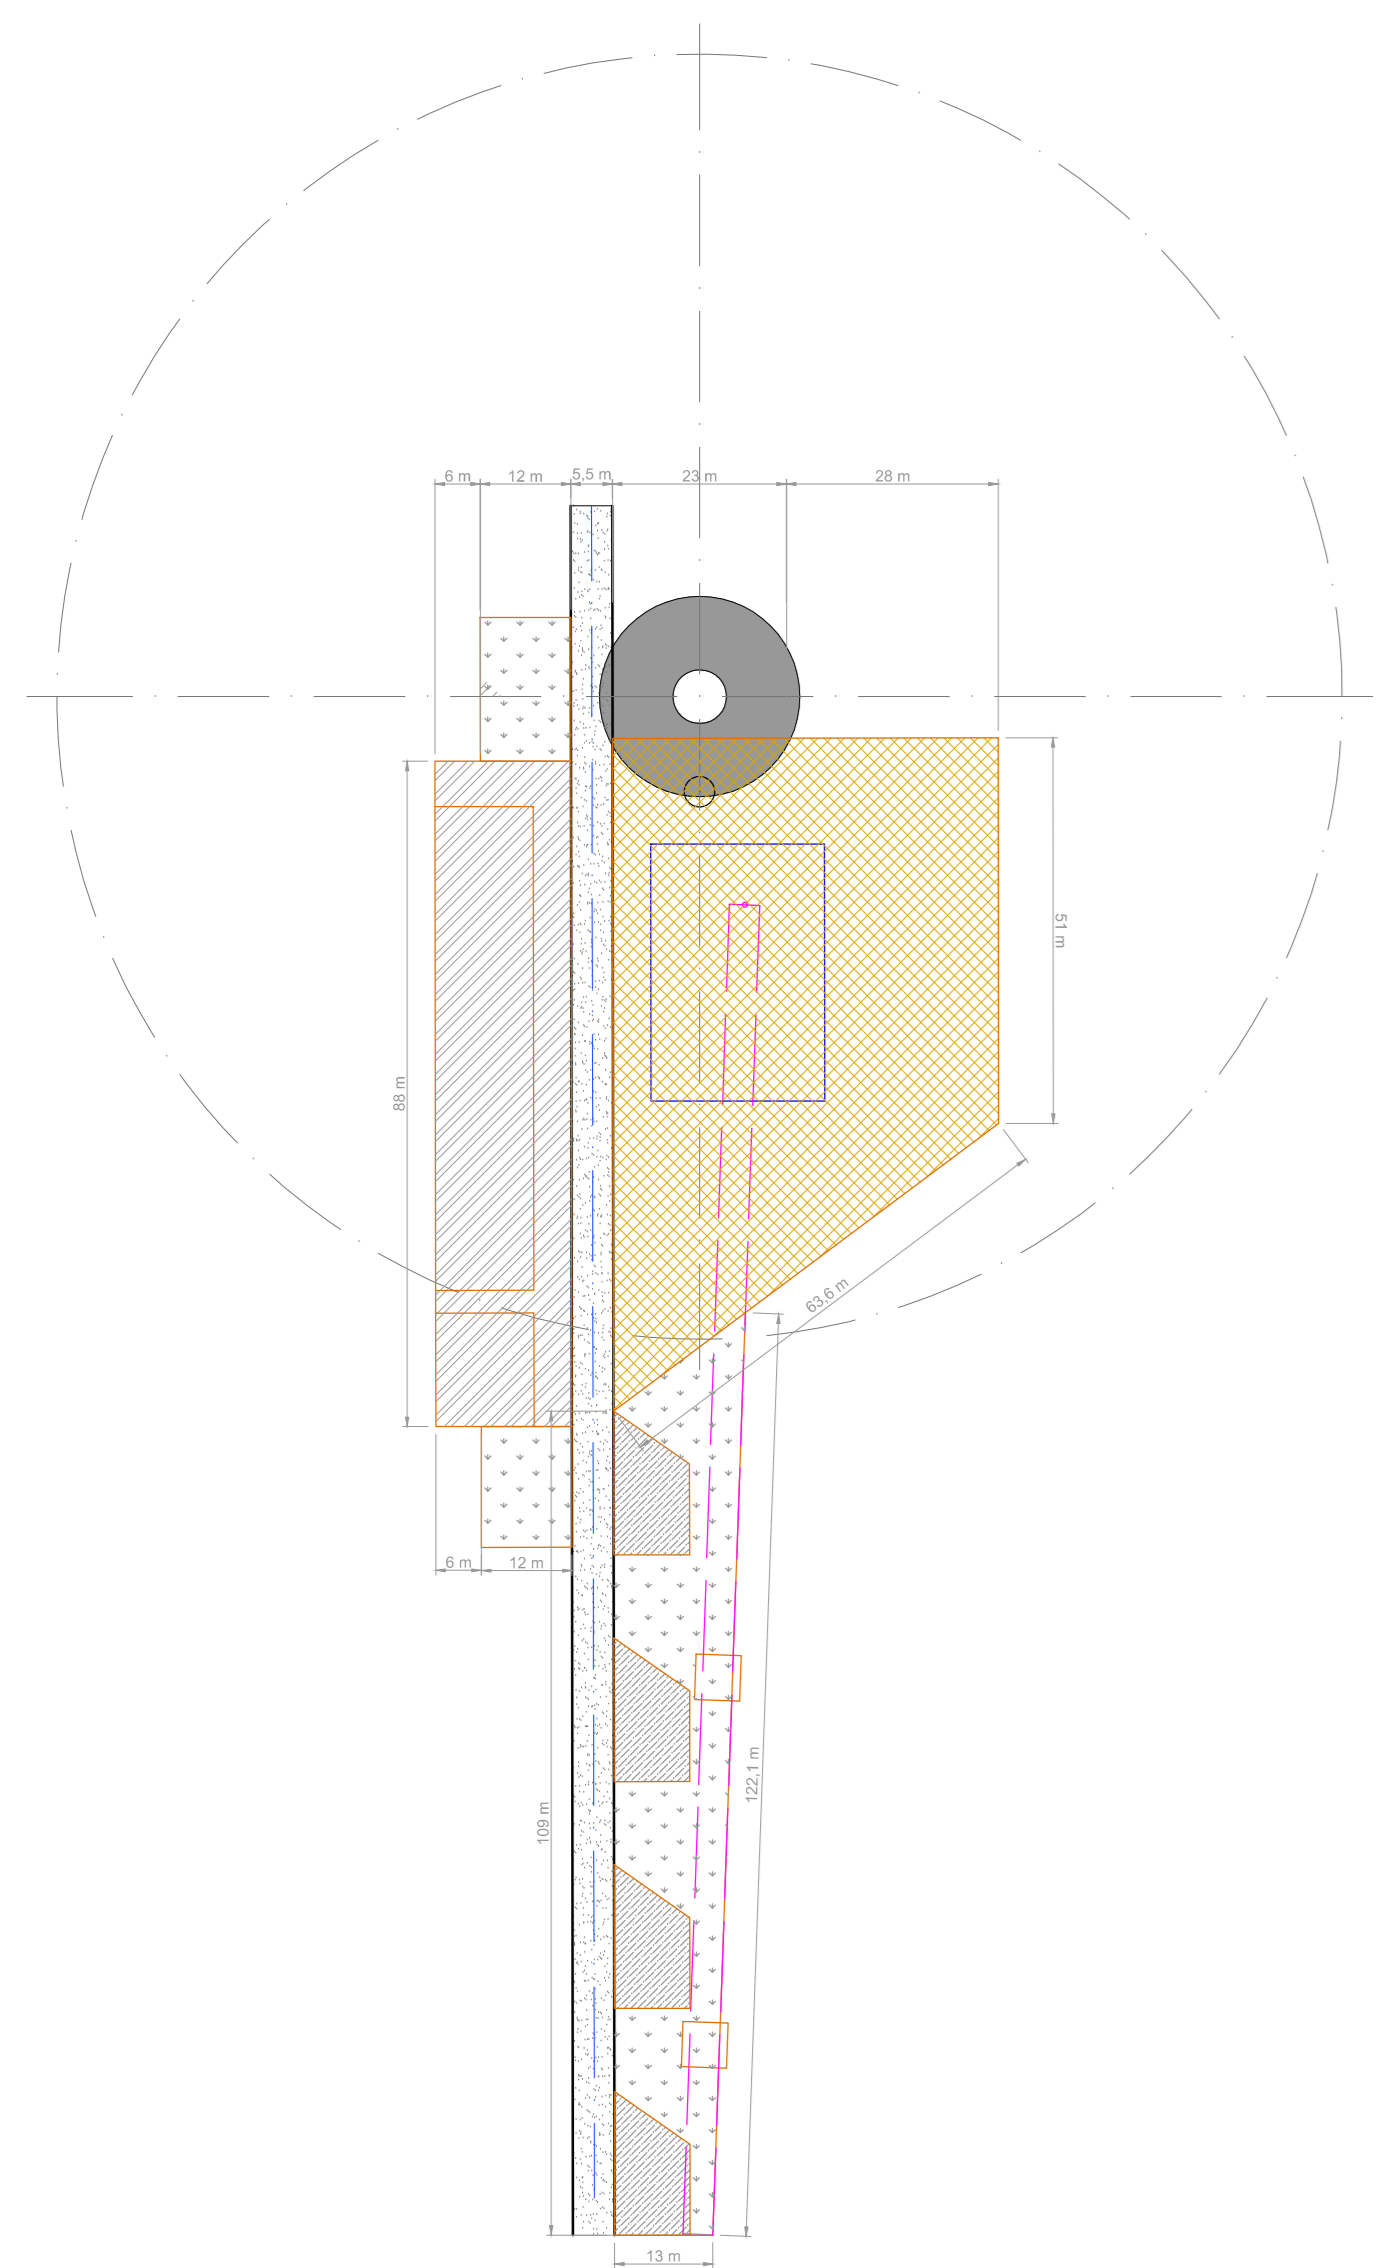

Legende Descrizione	
	Centro di rotazione delle gru
	Strada del sito: 100x200' corrispondenti a 12x14 mt base
	Piazzola permanente: 200 x100'
	Piazzola temporanea per le gru di assistenza all'assemblaggio: 100 x100'
	Area temporanea finalata accessibile ai mezzi di trasporto/montaggio. Zona di stoccaggio
	Area di lavoro temporanea per montaggio attrezzature (area 100 x100')

REGIONE SARDEGNA
Provincia di Sassari

COMUNE DI CALANGIANUS



REV.	DESCRIZIONE	DATA	REDATTO	CONTROL.	APPROV.
01	EMISSIONE PER ENTI ESTERNI	10/05/2024	FURNARI G.	LOG. PRESTI L.	FURNARO C.
00	EMISSIONE PER COMMENTI	12/04/2024	FURNARI G.	LOG. PRESTI L.	FURNARO C.

Comittente:
AEI WIND PROJECT XVI S.R.L.
Sede Legale: Via Spazio n. 79 - 00198 - Roma (RM) - Italia
aei@aeiwindprojectxvi.it

Società di Progettazione:
Antex
Sede Legale: Via Sabotino, 8 - 95013 Caratena (SR)
Ufficio: Via Antico, 16 - Loc. Diavolera - 90100 Siracusa (SR)
web: www.antexgroup.it, e-mail: info@antexgroup.it

Progetto:
IMPIANTO EOLICO TEMPIO II

Elaborato grafico:
PIAZZOLA TIPO CON INDICAZIONE DELLE AREE TEMPORANEE PER IL POSIZIONAMENTO COMPONENTI E GRU

Scala: 1:1000 Nome DEL FILE: C23046505-PD-EC-14-01 Allegato: 2/2 Formato: A0 Stato: **DEFINITIVO**

Il presente documento è di proprietà della ANTO GROUP s.p.a. È vietata la comunicazione a terzi o la riproduzione senza il permesso scritto della suddetta. La società tutela i propri diritti e rigore di legge.