



LAMPEGGIATORE apertura/chiusura

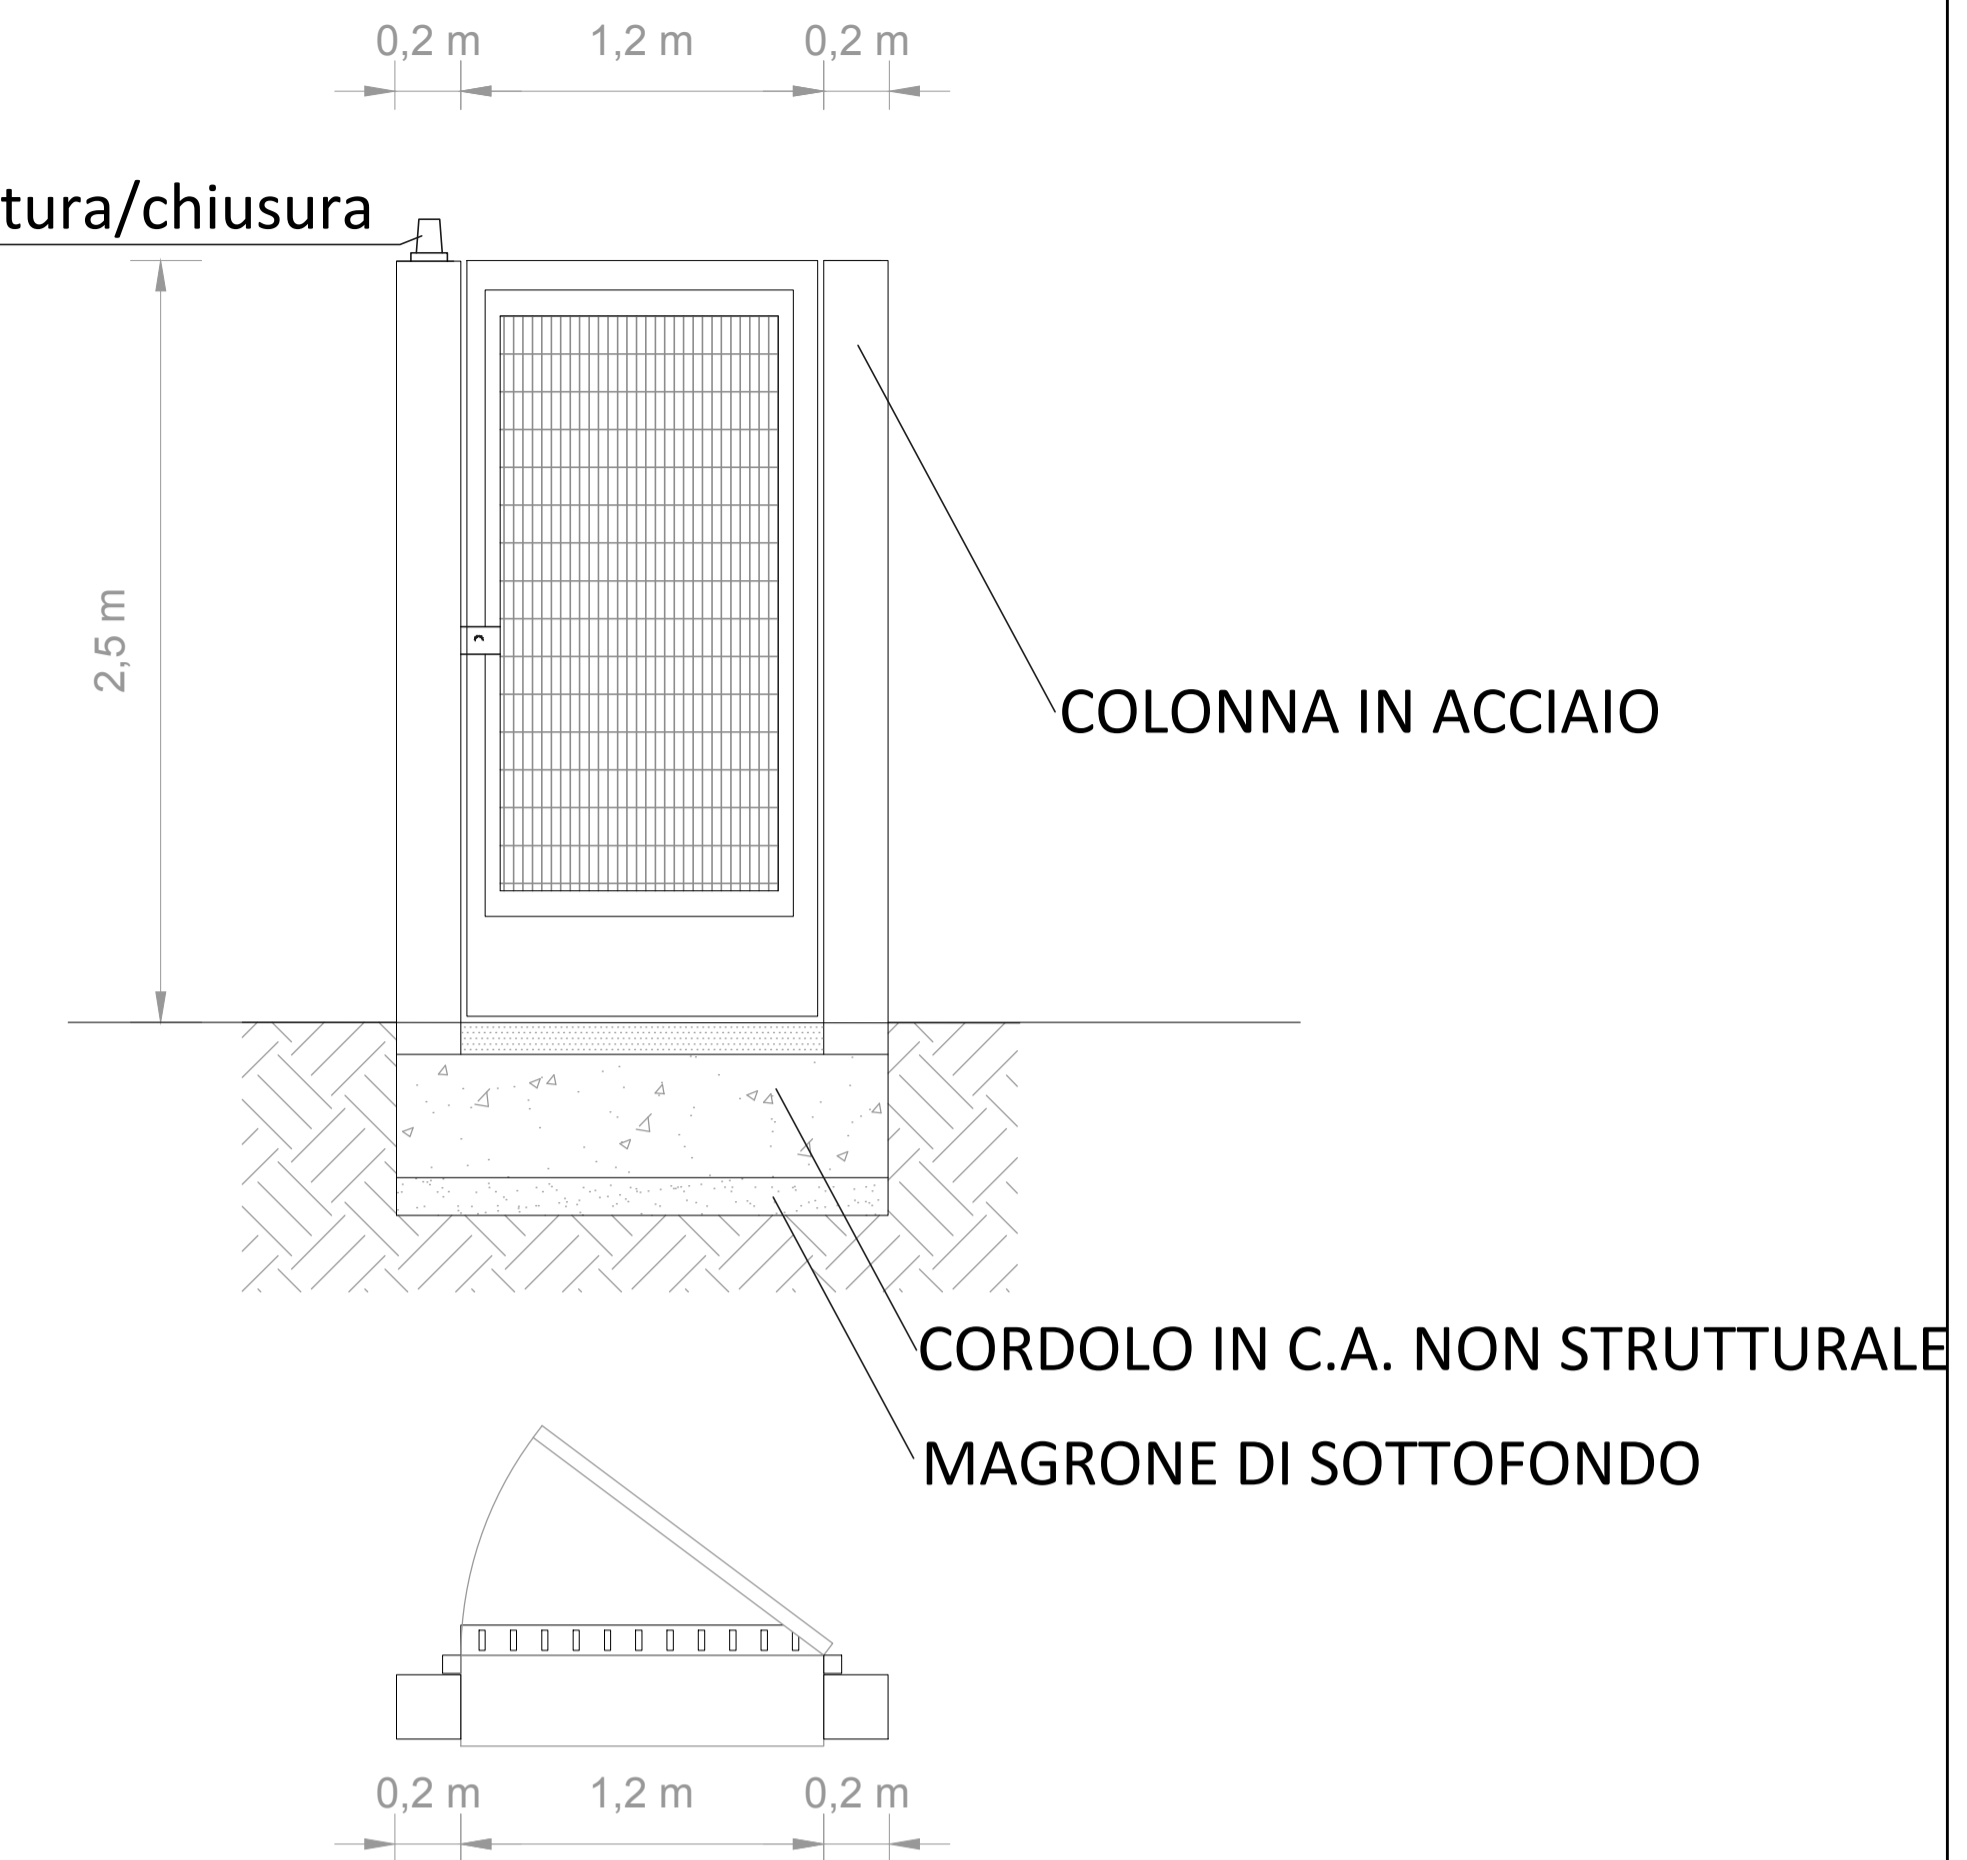

PARTICOLARE RECINZIONE CON PANNELLI SU MURO SCALA 1:25


IDENTIFICAZIONE IN PLANIMETRIA

PIANTA

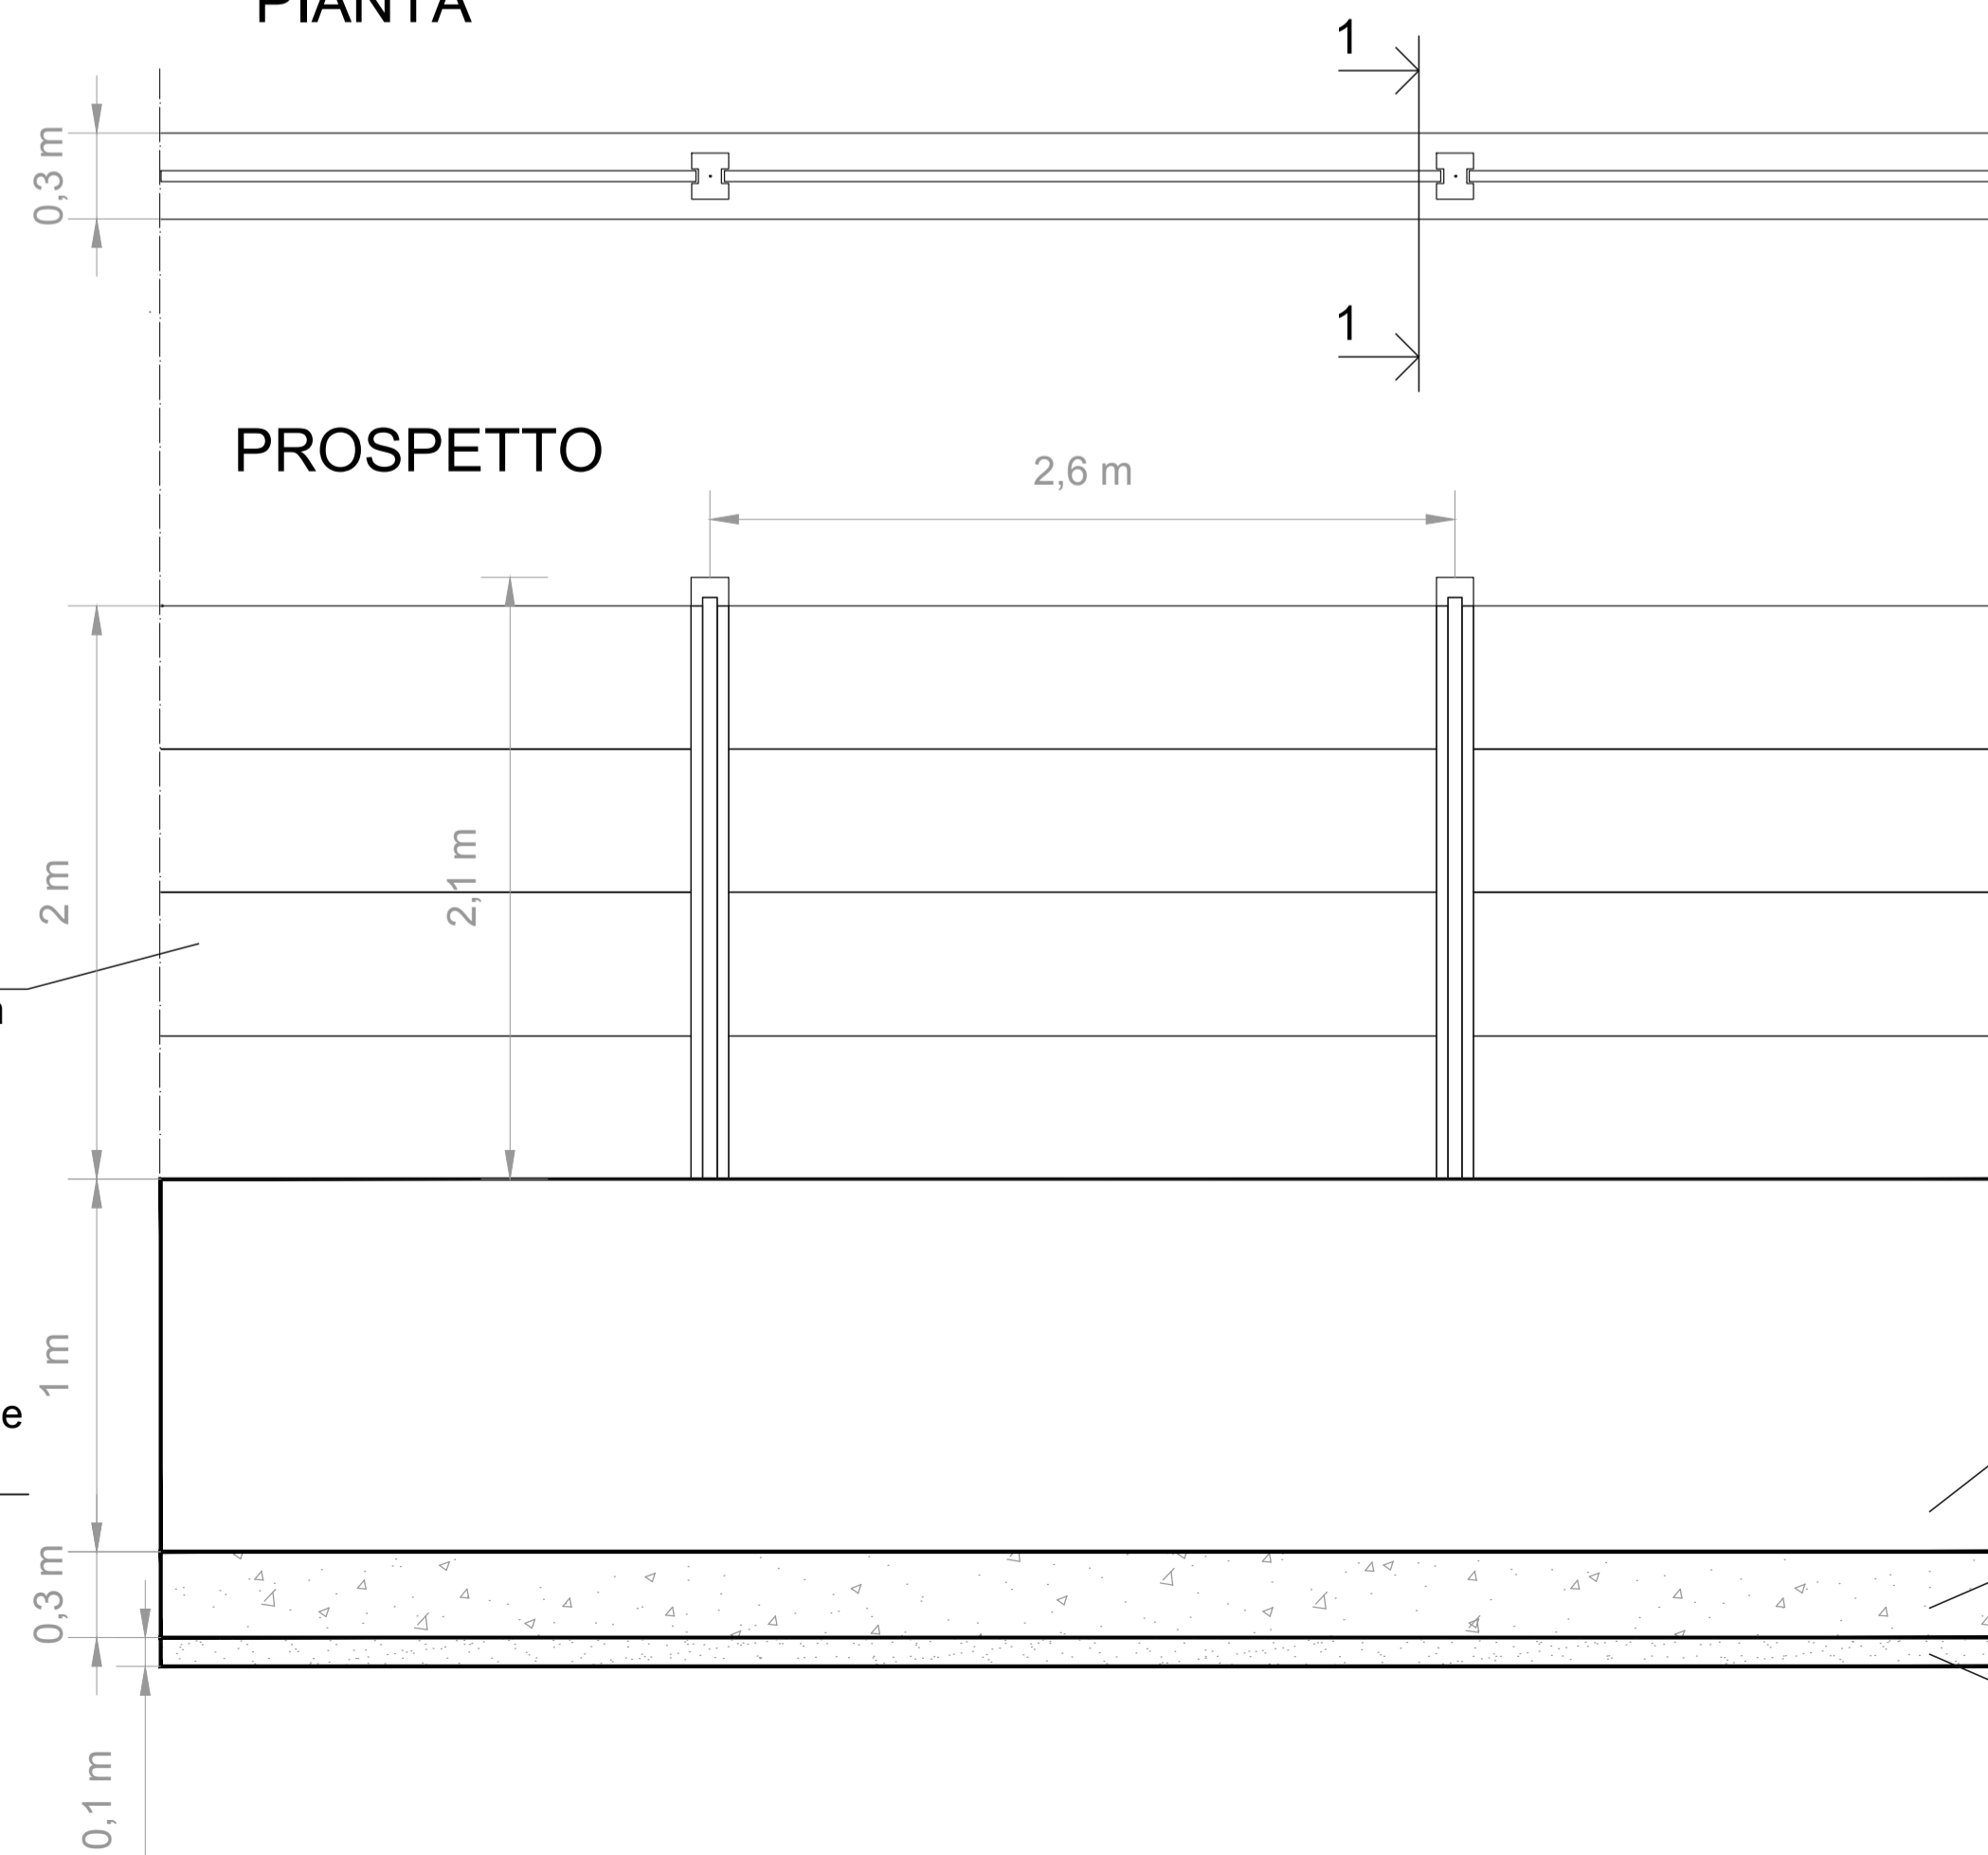

SEZIONE 1-1

PROSPETTO

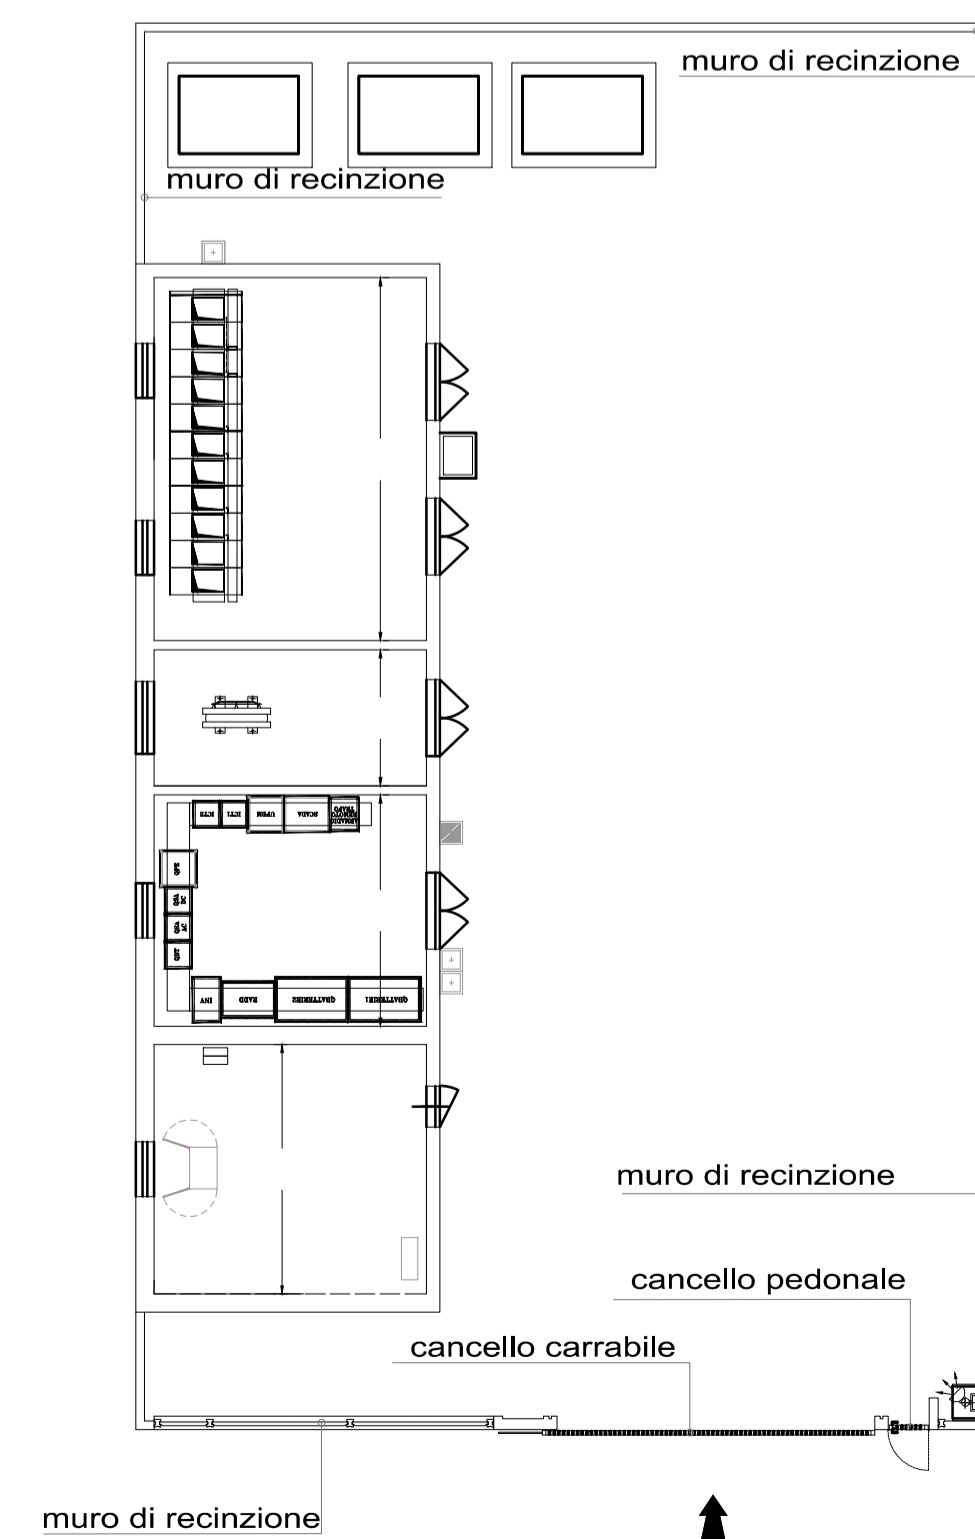

REGIONE SARDEGNA
Provincia di Sassari

COMUNE DI CALANGIANUS



01	EMISSIONE PER ENTI ESTERNI	10/05/2024	FURNARI G.	LO PRESTI I.	FURNO C.
00	EMISSIONE PER COMMENTI	12/04/2024	FURNARI G.	LO PRESTI I.	FURNO C.
REV:	DESCRIZIONE	DATA	REDATTO	CONTROL.	APPROV.

Comittente:
AEI WIND PROJECT XVI S.R.L.
Sede Legale: Via Savoia n. 78 - 00198 - Roma (RM) - Italia
aeiwindprojectxvi@legasmail.it

Società di Progettazione:
Antex
Sede Legale: Via Sabotino, 8 - 96013 Carlini (SR)
Ufficio: Via Jonica, 16 - Loc. Belvedere - 96100 Siracusa (SR)
web: www.antexgroup.it; e-mail: info@antexgroup.it

Progettista/Resp. Tecnico:
Dott. Ing. Cesare Furno

Progetto:
IMPIANTO EOLICO TEMPIO II

Elaborato grafico:
MURO DI RECINZIONE CABINA UTENTE DI CONSEGNA

Scala: 1:25
Nome DIS./FILE: C23046S05-PD-EC-19-01
Allegato: 1/1
F.to: A1

Livello:
DEFINITIVO

Il presente documento è di proprietà della ANTEX GROUP srl.
E' vietata la comunicazione a terzi o la riproduzione senza il preventivo permesso scritto della suddetta. La società tutela i propri diritti a ripara di Legge.