


LAYOUT TIPICO


Cabina monoblocco in c.a.v. ENEL/MISURE  
 Conforme alla specifica di costruzione ENEL DG2092  
 Ed.3 del 15-Sett.-2016

- ☐ FORI A PAVIMENTO
- ▨ COPERTURE
- COLORE FRONTE COPERTURA : DA DEFINIRE
- COLORE ESTERNO : DA DEFINIRE
- COLORE VASCA DI FONDAZIONE: GRIGIO CEMENTO
- ▨ RIFINITURA ESTERNA : GRAFFIATO

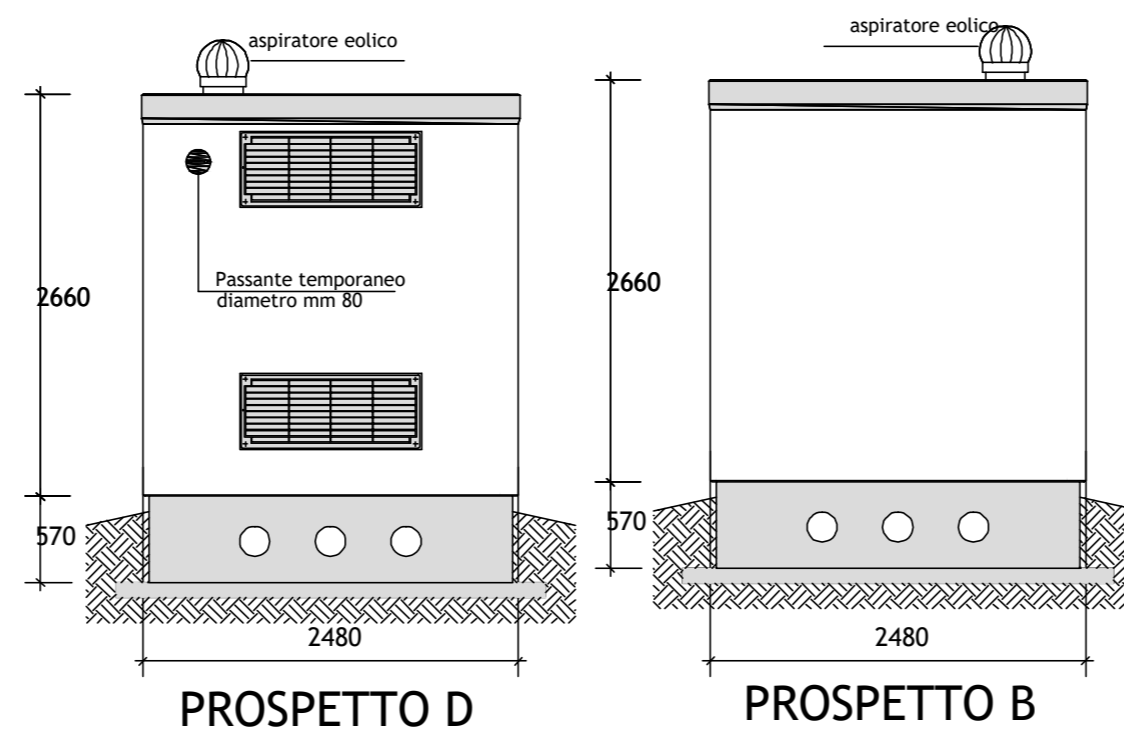


PROSPETTO D

PROSPETTO B

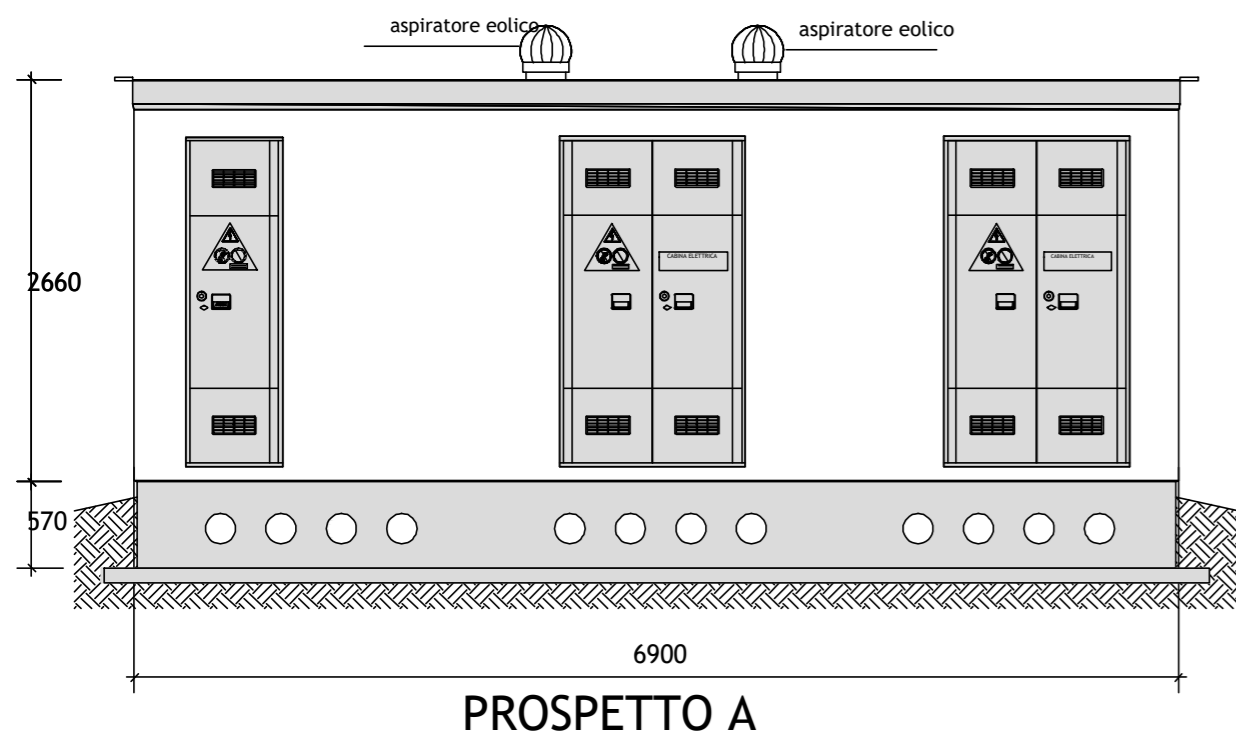

PROSPETTO A

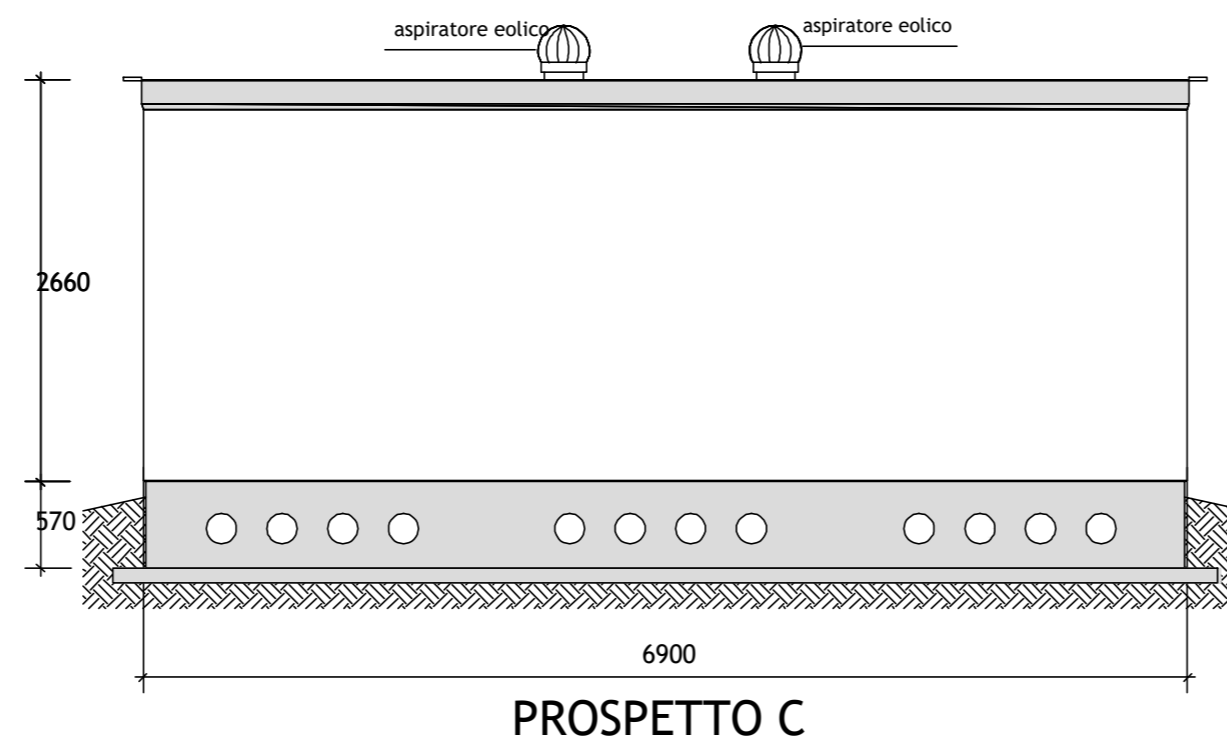

PROSPETTO C

# REGIONE SARDEGNA

Provincia di Sassari

## COMUNE DI CALANGIANUS



01	EMISSIONE PER ENTI ESTERNI	10/05/2024	DE LUCA S.	SIGNORELLO A.	FURNO C.
00	EMISSIONE PER COMMENTI	28/03/2024	DE LUCA S.	SIGNORELLO A.	FURNO C.
REV:	DESCRIZIONE	DATA	REDATTO	CONTROL.	APPROV.

Committente:

**AEI WIND PROJECT XVI S.R.L.**

Sede Legale: Via Savoia n. 78 - 00198 - Roma (RM) - Italia  
 aeiwindprojectxvi@legalmail.it



Società di Progettazione:



Ingegneria & Innovazione

Via Jonica, 16 - Loc. Belvedere  
 96100 Siracusa (SR) Tel. 0931.1663409  
 web: www.antexgroup.it e-mail: info@antexgroup.it

Progettista/Resp. Tecnico:  
 Dott. Ing. Cesare Furno  
 Ordine degli Ingegneri  
 della Provincia di Catania  
 n° 6130 sez. A

Progetto:

**IMPIANTO EOLICO TEMPIO II**

Progettista elettrico:  
 Dott. Ing. Signorello  
 Antonino  
 Ordine degli Ingegneri  
 della Provincia di Catania  
 n° 6105 sez. A

Elaborato grafico:

**CABINA DI SEZIONAMENTO**

Scala:

1:50

Nome DIS./FILE:

C23046S05-PD-EE-27-01

Allegato:

1/1

F.to:

A2

Livello:

**DEFINITIVO**

Il presente documento è di proprietà della ANTEX GROUP srl.

E' vietata la comunicazione a terzi o la riproduzione senza il preventivo permesso scritto della suddetta. La società tutela i propri diritti a rigore di Legge.



Documento informatico firmato digitalmente  
 ai sensi del art. 23, D.L. 50/2013/2013, art. 2, comma 1.