

REGIONE SARDEGNA

Provincia di Sassari


COMUNE DI CALANGIANUS



01	EMISSIONE PER ENTI ESTERNI	10/05/2024	DE LUCA S.	SIGNORELLO A.	FURNO C.
00	EMISSIONE PER COMMENTI	28/03/2024	DE LUCA S.	SIGNORELLO A.	FURNO C.
REV:	DESCRIZIONE	DATA	REDATTO	CONTROL.	APPROV.

Committente: AEI WIND PROJECT XVI S.R.L. Sede Legale: Via Savoia n. 78 - 00198 - Roma (RM) - Italia aeiwindprojectxvi@legalmail.it		 AEI WIND PROJECT XVI S.R.L. P.I. 17264911003 Via Savoia 78 00198 Roma		
Società di Progettazione:  Antex group Via Jonica, 16 - Loc. Belvedere 96100 Siracusa (SR) Tel. 0931.1663409 web: www.antexgroup.it e-mail: info@antexgroup.it	Ingegneria & Innovazione Progettista/Resp. Tecnico: Dott. Ing. Cesare Fumo Ordine degli Ingegneri della Provincia di Catania n° 6130 sez. A			
Progetto: <p style="text-align: center;">IMPIANTO EOLICO TEMPIO II</p>		Progettista elettrico: Dott. Ing. Signorello Antonino Ordine degli Ingegneri della Provincia di Catania n° 6105 sez. A		
Elaborato grafico: <p style="text-align: center;">SCHEMA ELETTRICO FUNZIONALE AEROGENERATORE</p>				
Scala: -:-	Nome DIS./FILE: C23046S05-PD-EE-29-01	Allegato: 1/1	F.to: A2	Livello: DEFINITIVO

Il presente documento è di proprietà della ANTEX GROUP srl.
 E' vietata la comunicazione a terzi o la riproduzione senza il preventivo permesso scritto della suddetta. La società tutela i propri diritti a rigore di Legge.

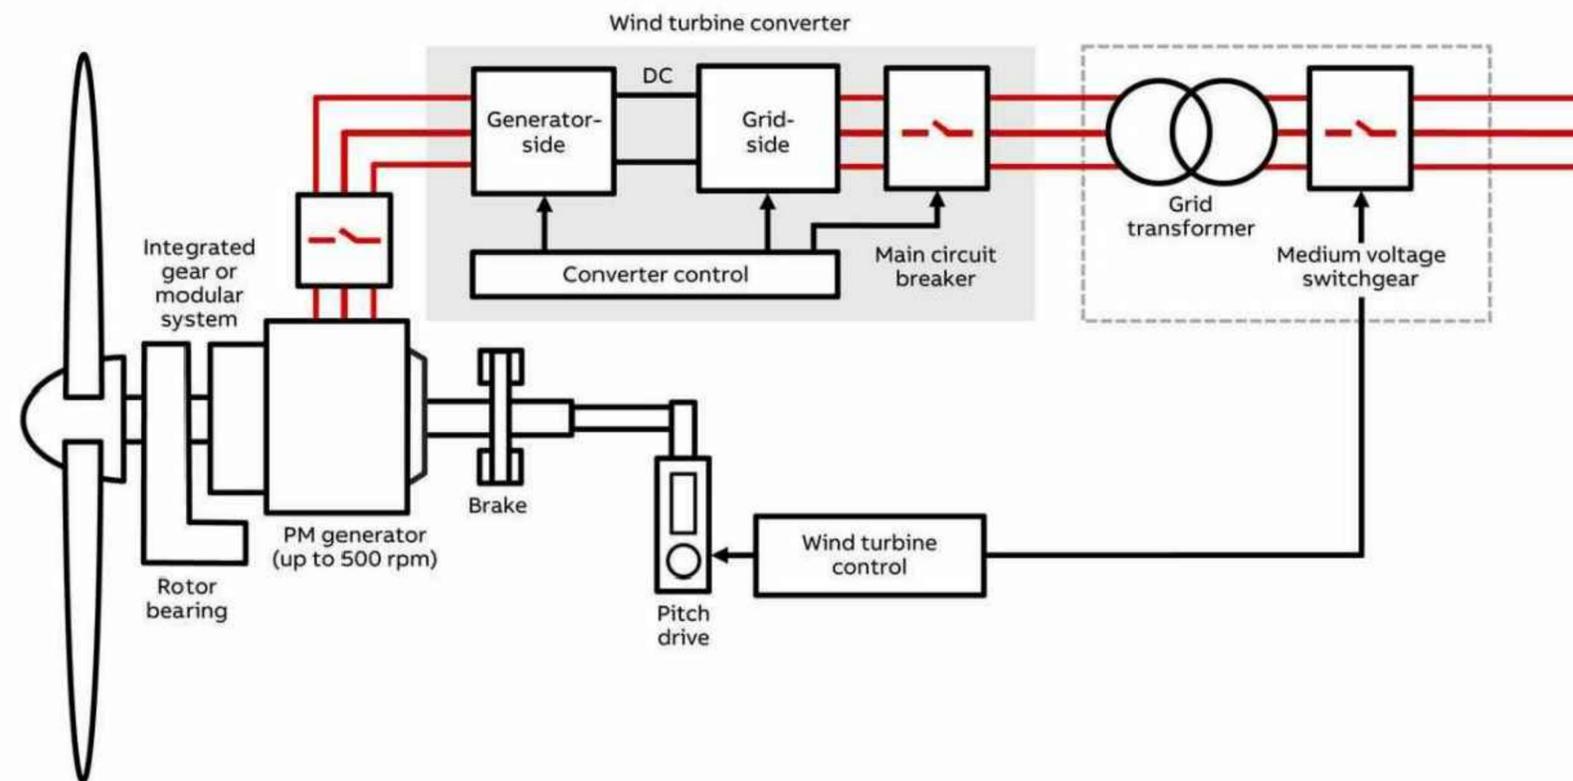

Documento informativo firmato digitalmente
 ai sensi dell'art. 26, c. 1, § 1° del D.Lgs. n. 38/2013