



TIPICO CAVIDOTTO A.T. INTERRATI
 POSA INTERRATA A TRIFOGLIO IN TERRENO AGRICOLO

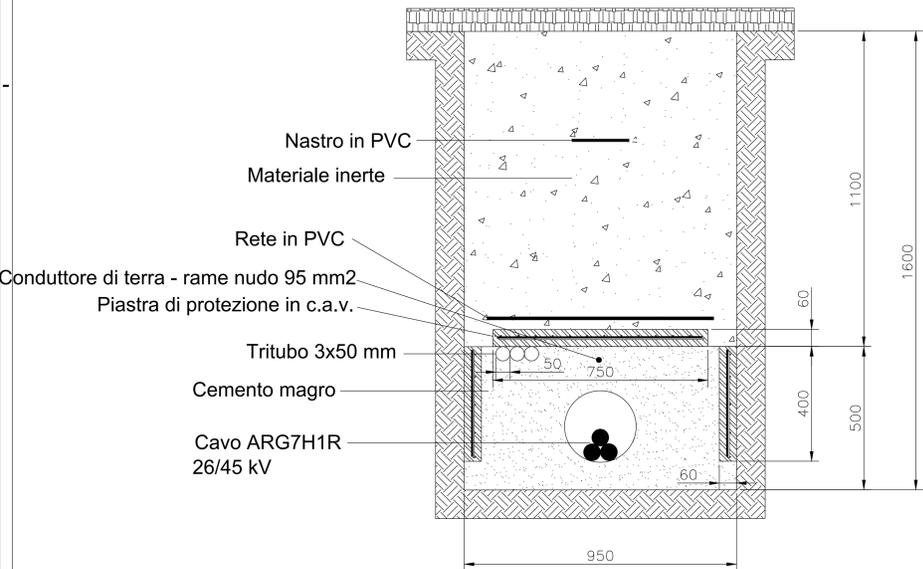

TIPICO CAVIDOTTO A.T. INTERRATI
 POSA INTERRATA A TRIFOGLIO SU SEDE STRADALE


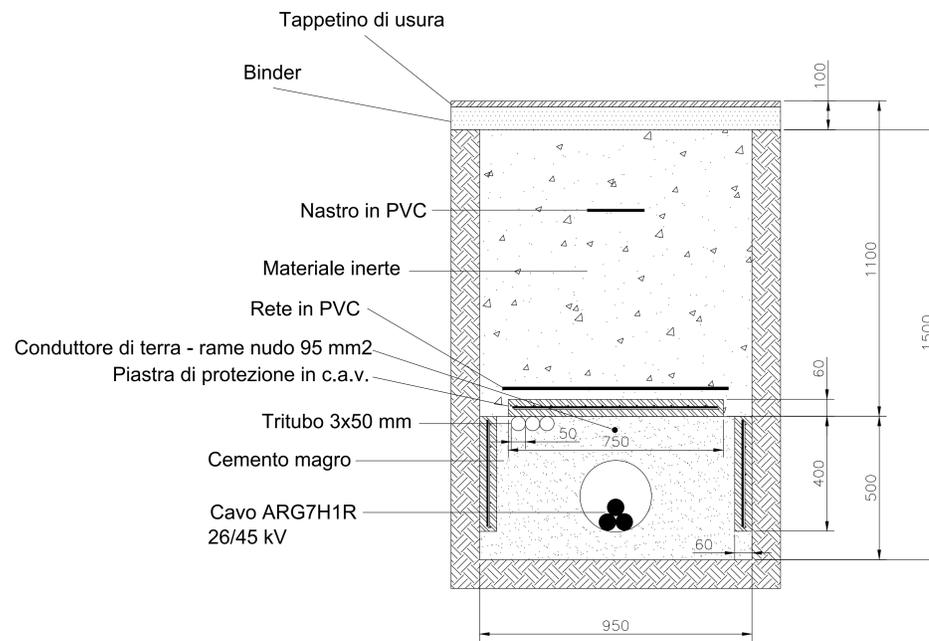


TARGA DI SEGNALAZIONE



NOTE:

1. NEL CASO DI INSTALLAZIONE DI CAVO MT ARMATO, LE LASTRE PROTETTIVE POSSONO ESSERE RIMOSSE SE PERMESSO DALLA NORMATIVA LOCALE
2. LE LASTRE PROTETTIVE DEVONO COPRIRE LA PROIEZIONE DEI CAVI MT
3. I PICCHETTI SEGNALATORI SONO SITUATI A DISTANZE NON SUPERIORI DI 50 METRI SU TRATTE RETTILINEE, IN CORRISPONDENZA DI GIUNTI E NEI PUNTI IN CUI IL PERCORSO CAMBIA DIREZIONE. NEL CASO DI SEGNALAZIONE DI GIUNTI DEI CAVI MT, I PICCHETTI DEVONO PRESENTARE UN'ETICHETTA VERNICIATA DI COLORE ROSSO

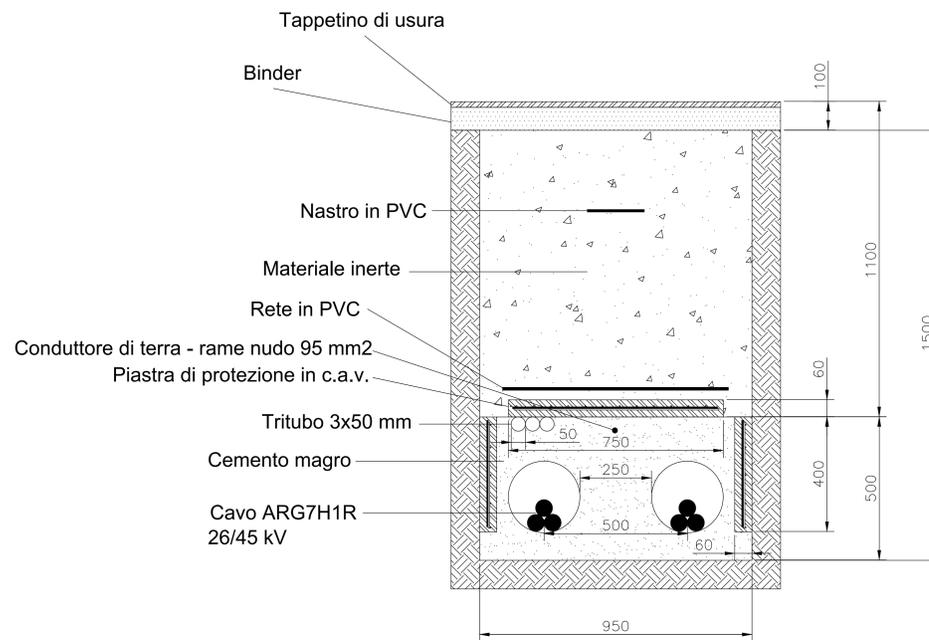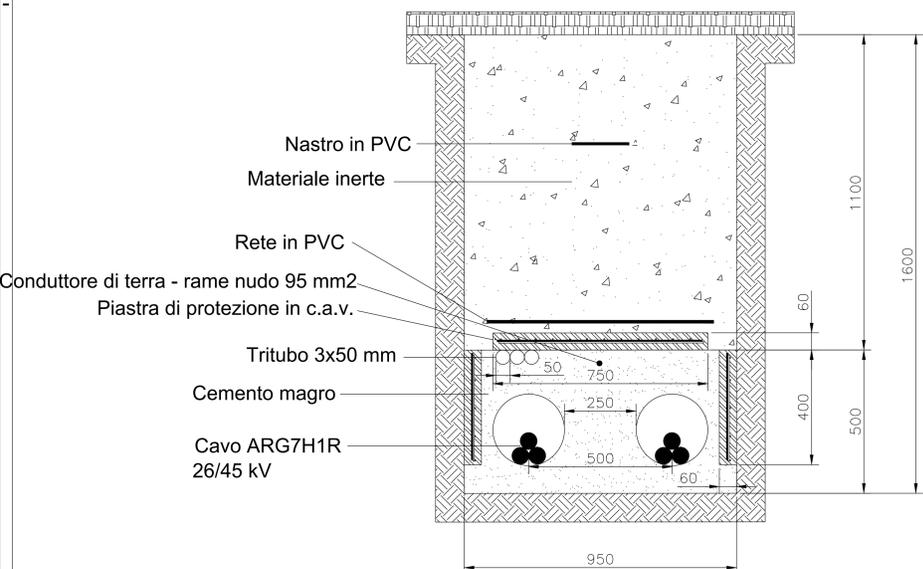

REGIONE SARDEGNA
 Provincia di Sassari

COMUNE DI CALANGIANUS



REV.	DESCRIZIONE	DATA	REDAITTO	CONTROL.	APPROV.
01	EMISSIONE PER ENTI ESTERNI	10/05/2024	DE LUCA S.	SONDRILLO A.	FURNO C.
00	EMISSIONE PER COMMENTI	28/01/2024	DE LUCA S.	SONDRILLO A.	FURNO C.

Comittente:
AEI WIND PROJECT XVI S.R.L.
 Sede Legale: Via Savoia n. 78 - 00198 - Roma (RM) - Italia
 AEI WIND PROJECT XVI S.R.L. n° 11049200101 Via Savoia n° 78 - 00198 Roma

Società di Progettazione:
Antex GROUP - Ingegneria & Innovazione
 Via Jorico, 15 - Loc. Brucato 98100 Saragat (SR) Tel. 0931.164349 www.antexgroup.it e-mail: info@antexgroup.it

Progettista/Resp. Tecnico:
Dot. Ing. Cesare Furno
 Ordine degli Ingegneri della Provincia di Catania n° 6130 sez. A

Progettista elettrico:
Dot. Ing. Sironello Antonino
 Ordine degli Ingegneri della Provincia di Catania n° 6155 sez. A


Progetto:
IMPIANTO EOLICO TEMPIO II

Elaborato grafico:
CAVIDOTTI INTERRATI AT - SEZIONI TIPO


Scopo:	Nome DIS./FILE:	Allegato:	F.to:	Livello:
-/-	C23048505-P0-EE-34-01	1/4	A0	DEFINITIVO

Il presente documento è di proprietà della ANTEX GROUP srl. È vietata la ristampa o l'uso in qualsiasi modo il presente permesso scritto dalla società. La società tutela i propri diritti e ripete il legge.


INCROCIO CAVIDOTTI SOVRAPPASSO - SEZIONE LONGITUDINALE

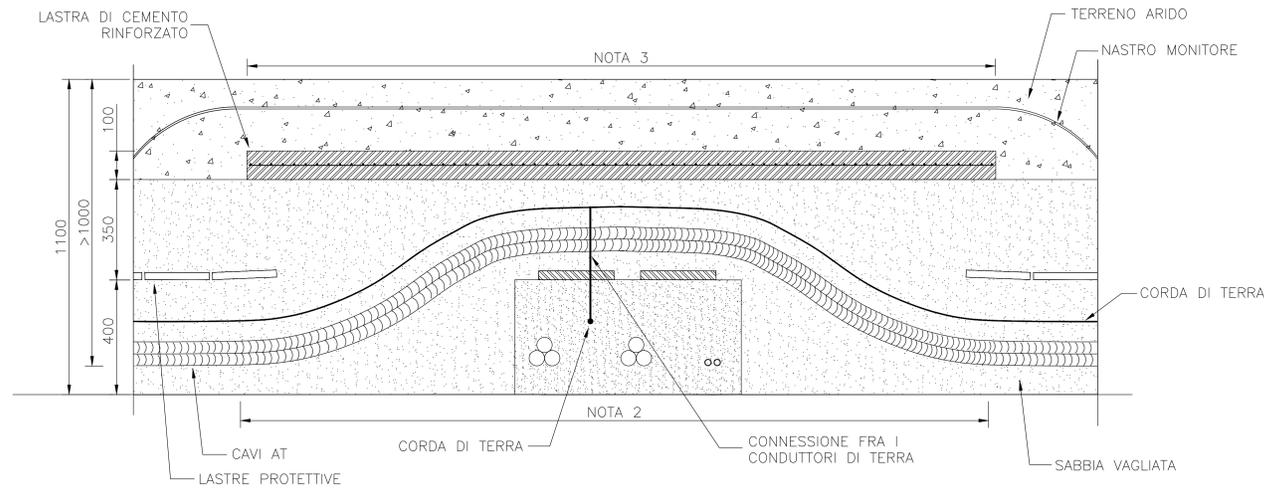

PARALLELISMO CON SOTTOSERVIZI

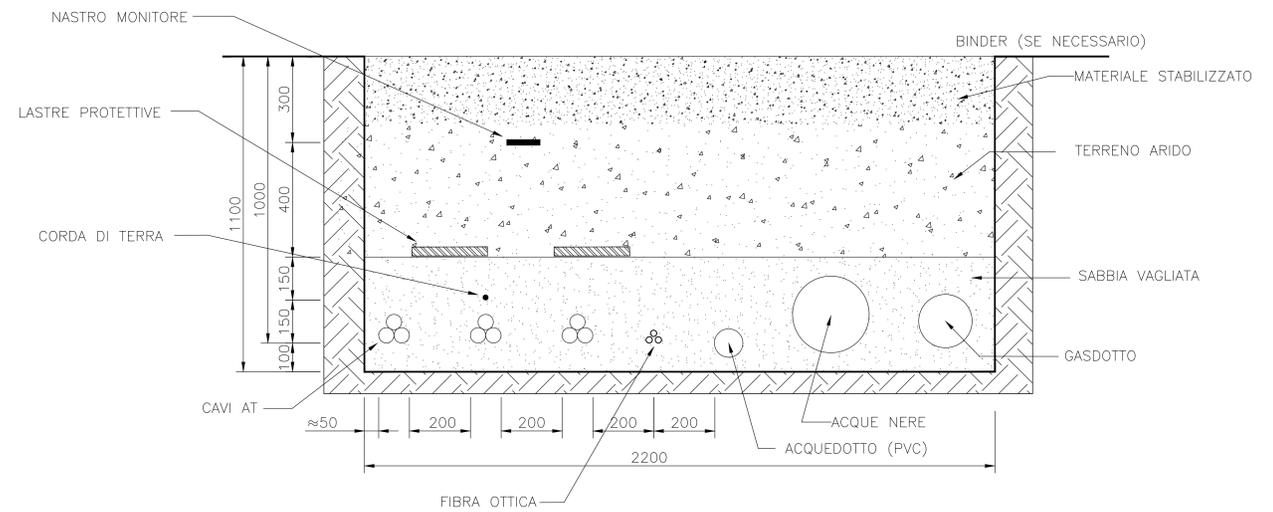

INCROCIO CAVIDOTTI SOVRAPPASSO - SEZIONE TRASVERSALE

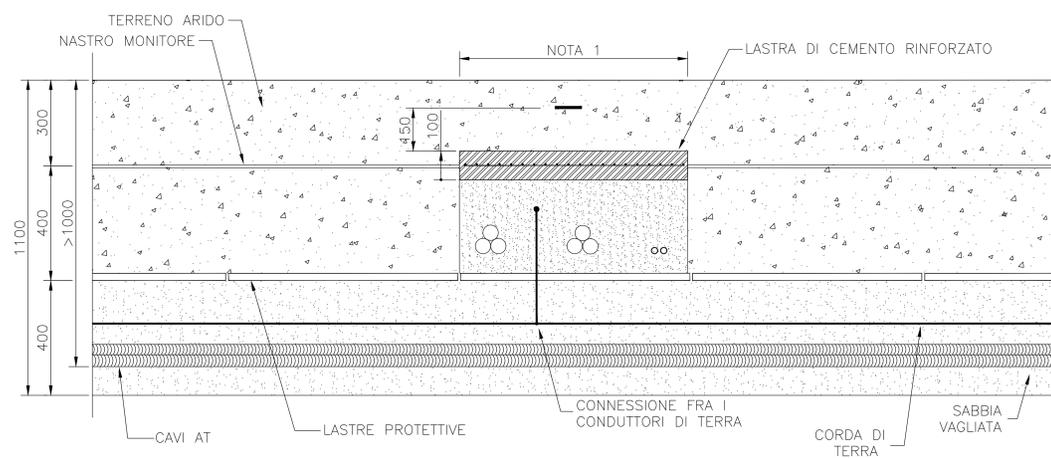

NOTE:

1. LA LARGHEZZA DELLA TRINCEA DIPENDE DAL NUMERO DI CIRCUITI
2. LA LARGHEZZA DELL'ATTRAVERSAMENTO DIPENDE DAL RAGGIO MINIMO DI CURVATURA DEI CAVI ELETTRICI
3. LA LUNGHEZZA MINIMA DELLA LASTRA DI CEMENTO È 2500 mm

REGIONE SARDEGNA
Provincia di Sassari

COMUNE DI CALANGIANUS



01	EMISSIONE PER ENTI ESTERNI	10/05/2024	DE LUCA S.	SONDRELLI A.	FURNO C.
02	EMISSIONE PER COMMENTI	25/01/2024	DE LUCA S.	SONDRELLI A.	FURNO C.
REV:	DESCRIZIONE	DATA	REDAITTO	CONTROL.	APPROV.

Comittente:
AEI WIND PROJECT XVI S.R.L.
Sede Legale: Via Savoia n. 78 - 00198 - Roma (RM) - Italia
Catastro: 116/0000001
Catastro: 116/0000001

Società di Progettazione:
Antex GROUP
Via Jorico, 15 - Loc. Brucifero
98100 Siracusa (SR) Tel. 0931.164349
www.antexgroup.it e-mail: info@antexgroup.it

Progettato/Resp. Tecnico:
Dot. Ing. Cesare Fumo
Ordine degli Ingegneri della Provincia di Catania n° 6130 sez. A

Progettato elettrico:
Dot. Ing. Siro Antonio
Ordine degli Ingegneri della Provincia di Catania n° 6155 sez. A


Progetto:
IMPIANTO EOLICO TEMPIO II

Elaborato grafico:
CAVIDOTTI INTERRATI AT - SEZIONI TIPO


Scopo: -- -- Nome DIS./FILE: C23048505-P0-EE-34-01 Alingotto: 2/4 F.to: AD Livello: **DEFINITIVO**

Il presente documento è di proprietà della ANTEX GROUP s.r.l.
E' vietata la ristampa o l'uso in qualsiasi modo senza permesso scritto dalla società. La società tutela i propri diritti e ripete il copyright.

PONTE STRADALE

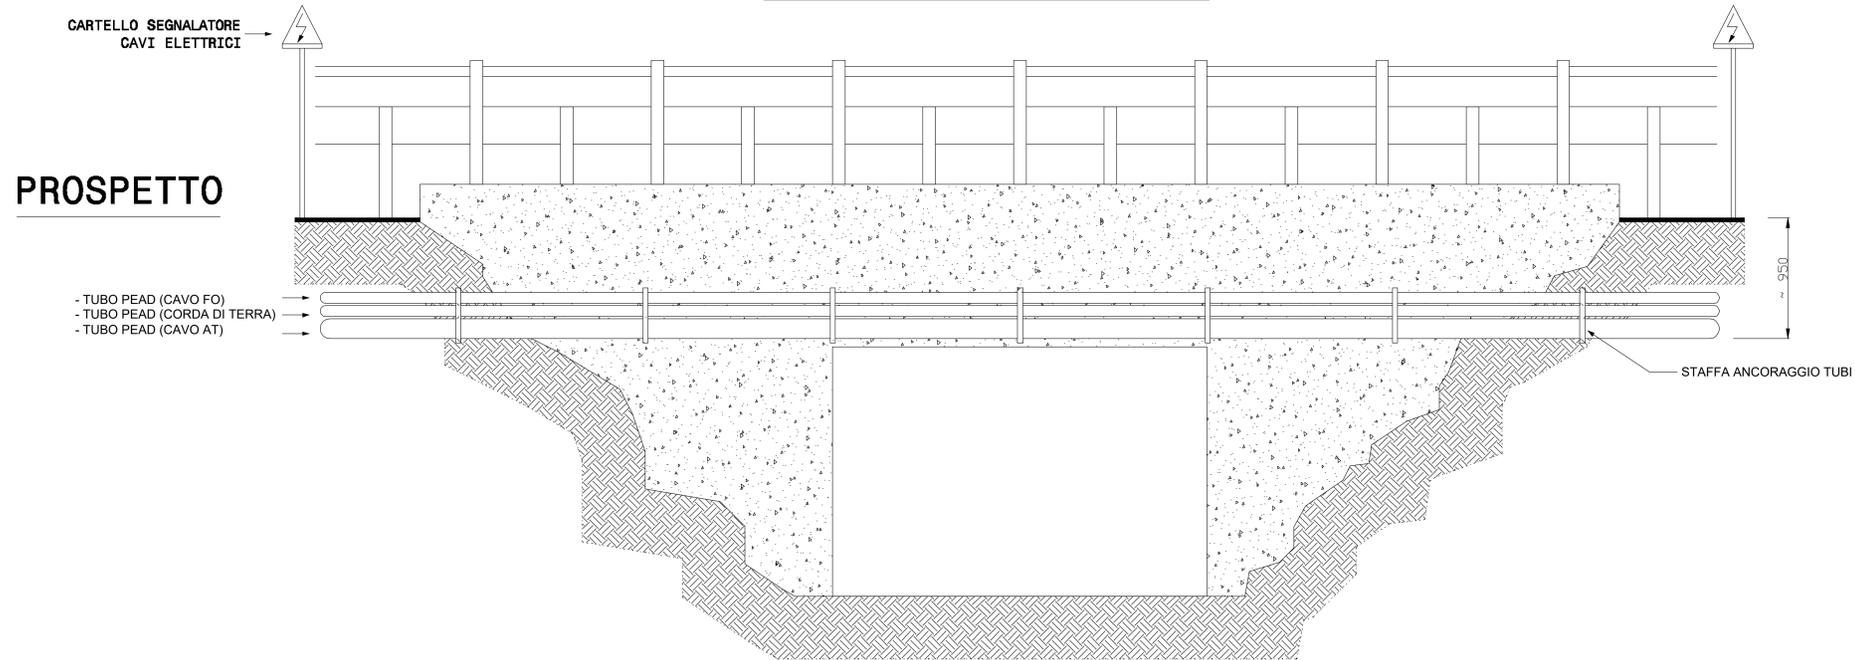

PIANTA

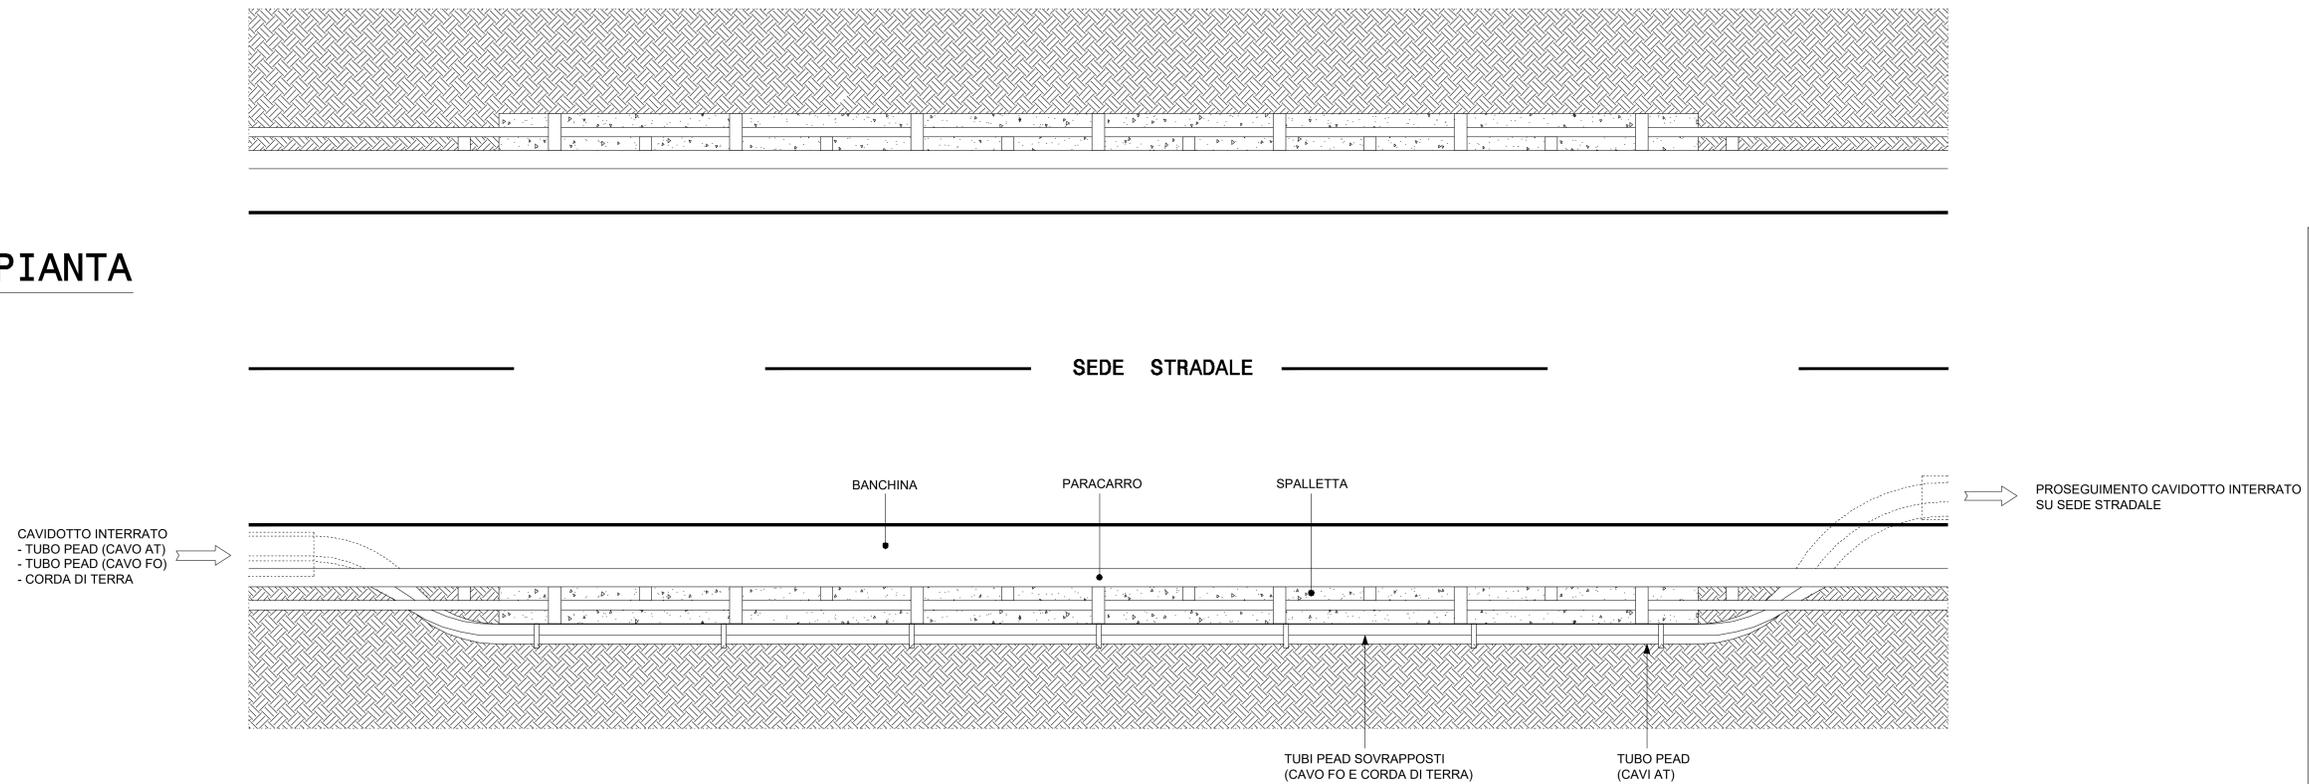

REGIONE SARDEGNA
Provincia di Sassari

COMUNE DI CALANGIANUS



01	EMISSIONE PER ENTI ESTERNI	10/05/2024	DE LUCA S.	SONDRELLO A.	FURNO C.
02	EMISSIONE PER COMMENTI	25/01/2024	DE LUCA S.	SONDRELLO A.	FURNO C.
REV:	DESCRIZIONE	DATA	REDATTO	CONTROL.	APPROV.

Comittente:
AEI WIND PROJECT XVI S.R.L.
Sede Legale: Via Spavia n. 78 - 00198 - Roma (RM) - Italia
AEI WIND PROJECT XVI S.R.L. - P.I. 12045501001 - Via Roma 18 - 09100 - Calangianus (Sassari)

Società di Progettazione:
Antex GROUP - Ingegneria & Innovazione
Via Jorico, 15 - Loc. Brucato - 98100 - Siracusa (SR) - Tel. 0931.164349 - www.antexgroup.it - e-mail: info@antexgroup.it

Progettista/Resp. Tecnico:
Dot. Ing. Cesare Fumo
Ordine degli Ingegneri della Provincia di Catania n° 6130 sez. A

Progettista elettrico:
Dot. Ing. Signorello Antonino
Ordine degli Ingegneri della Provincia di Catania n° 6105 sez. A

Progetto:
IMPIANTO EOLICO TEMPIO II


Elaborato grafico:
CAVIDOTTI INTERRATI AT - SEZIONI TIPO

Scopo:	Nome DIS./FILE:	Allegato:	F.to:	Levello:
-/-	C23048505-P0-EE-34-01	3/4	AO	DEFINITIVO

Il presente documento è di proprietà della ANTEX GROUP s.p.a. È vietata la ristampa o l'uso non autorizzato senza il permesso scritto della società. La società tutela i propri diritti e quelli di legge.


MACCHINA SPINGITUBO

SEZIONE TIPO "I"
CAVIDOTTO DA REALIZZARE MEDIANTE TRIVELLAZIONE ORIZZONTALE CONTROLLATA - VISTA LATERALE -

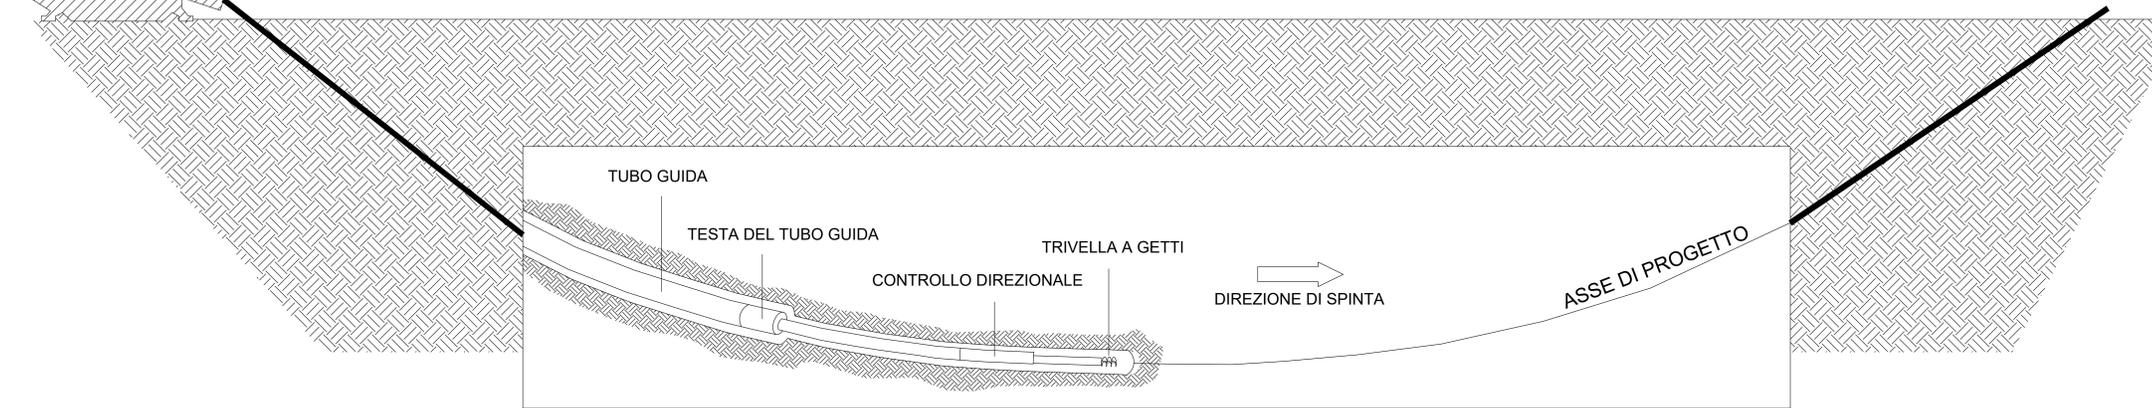

TUBO CORRUGATO

SEZIONE TIPO "I"
CAVIDOTTO REALIZZATO MEDIANTE TRIVELLAZIONE ORIZZONTALE CONTROLLATA - VISTA LATERALE -

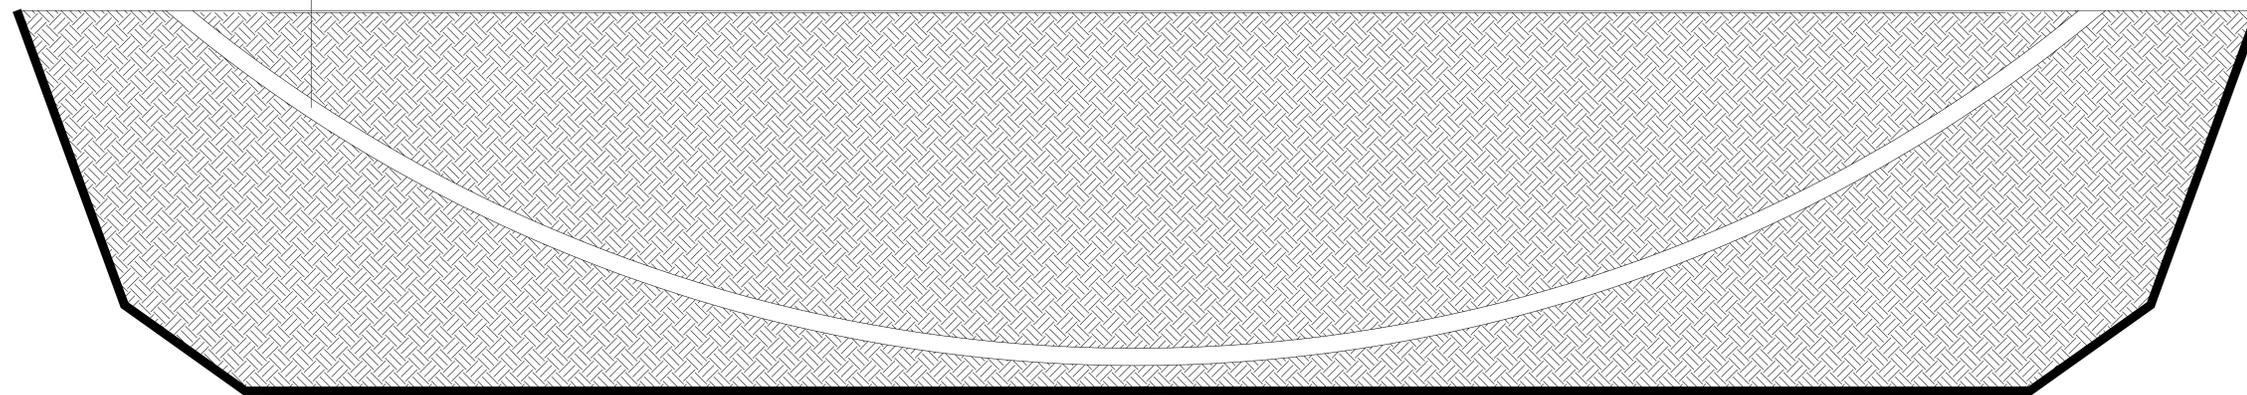

REGIONE SARDEGNA
Provincia di Sassari

COMUNE DI CALANGIANUS



01	EMISSIONE PER ENTI ESTERNI	10/05/2024	DE LUCA S.	SONDRELLI A.	FURNO C.
02	EMISSIONE PER COMMENTI	28/01/2024	DE LUCA S.	SONDRELLI A.	FURNO C.
REV:	DESCRIZIONE	DATA	REDAITTO	CONTROL.	APPROV.

Comittente:
AEI WIND PROJECT XVI S.R.L.
Sede: Legna, Via Spolia n. 78 - 00198 - Roma (RM) - Italia
AEI WIND PROJECT XVI S.R.L.
P.I. 12040200101
Via Roma 18
00186 Roma

Società di Progettazione:
Antex GROUP
Via Ufficiali, 15 - Loc. Brucetara
98100 Siracusa (SR) Tel. 0931.164349
web: www.antexgroup.it e-mail: info@antexgroup.it

Ingegneria & Innovazione
Progettato/Resp. Tecnico:
Dot. Ing. Cesare Furno
Ordine degli Ingegneri
della Provincia di Catania
n° 6130 sez. A

Progettato elettrico:
Dot. Ing. Sigisfredo Antonino
Ordine degli Ingegneri
della Provincia di Catania
n° 6155 sez. A

Progetto:
IMPIANTO EOLICO TEMPIO II

Elaborato grafico:
CAVIDOTTI INTERRATI AT - SEZIONI TIPO

Scopo:	Nome DIS./FILE:	Allegato:	F.to:	Livello:
-/-	C23048505-P0-EE-34-01	4/4	AO	DEFINITIVO

Il presente documento è di proprietà della ANTEX GROUP srl.
E' vietata la ristampa o l'uso in qualsiasi modo il presente permesso scritto dalla società. La società tutela i propri diritti e ripete il copyright.