



Localizzazione Geografica Impianto




Legenda

- Confini comunali
- Area di impatto potenziale (AIP) H_{tip} x 50 = 12 km
- Aerogeneratore: Fondazione, Piazzola definitiva, Sorvolo
- Piazzola temporanea
- Caviddo interrato 36KV
- Cabina di sezionamento
- Ipotesi di caviddo interrato AT
- Cabina di raccolta a 36KV
- Futura SE RTN in GIS a 150 KV denominata "Tempio"
- Viabilità esistente
- Viabilità esistente da adeguare
- Adeguamenti temporanei alla viabilità
- Nuova viabilità
- Transshipment Area

Legenda Beni

- Beni culturali:**
- Musei
 - Biblioteche
 - Area o parco archeologico
 - Monumenti o complessi monumentali
 - Monumenti naturali

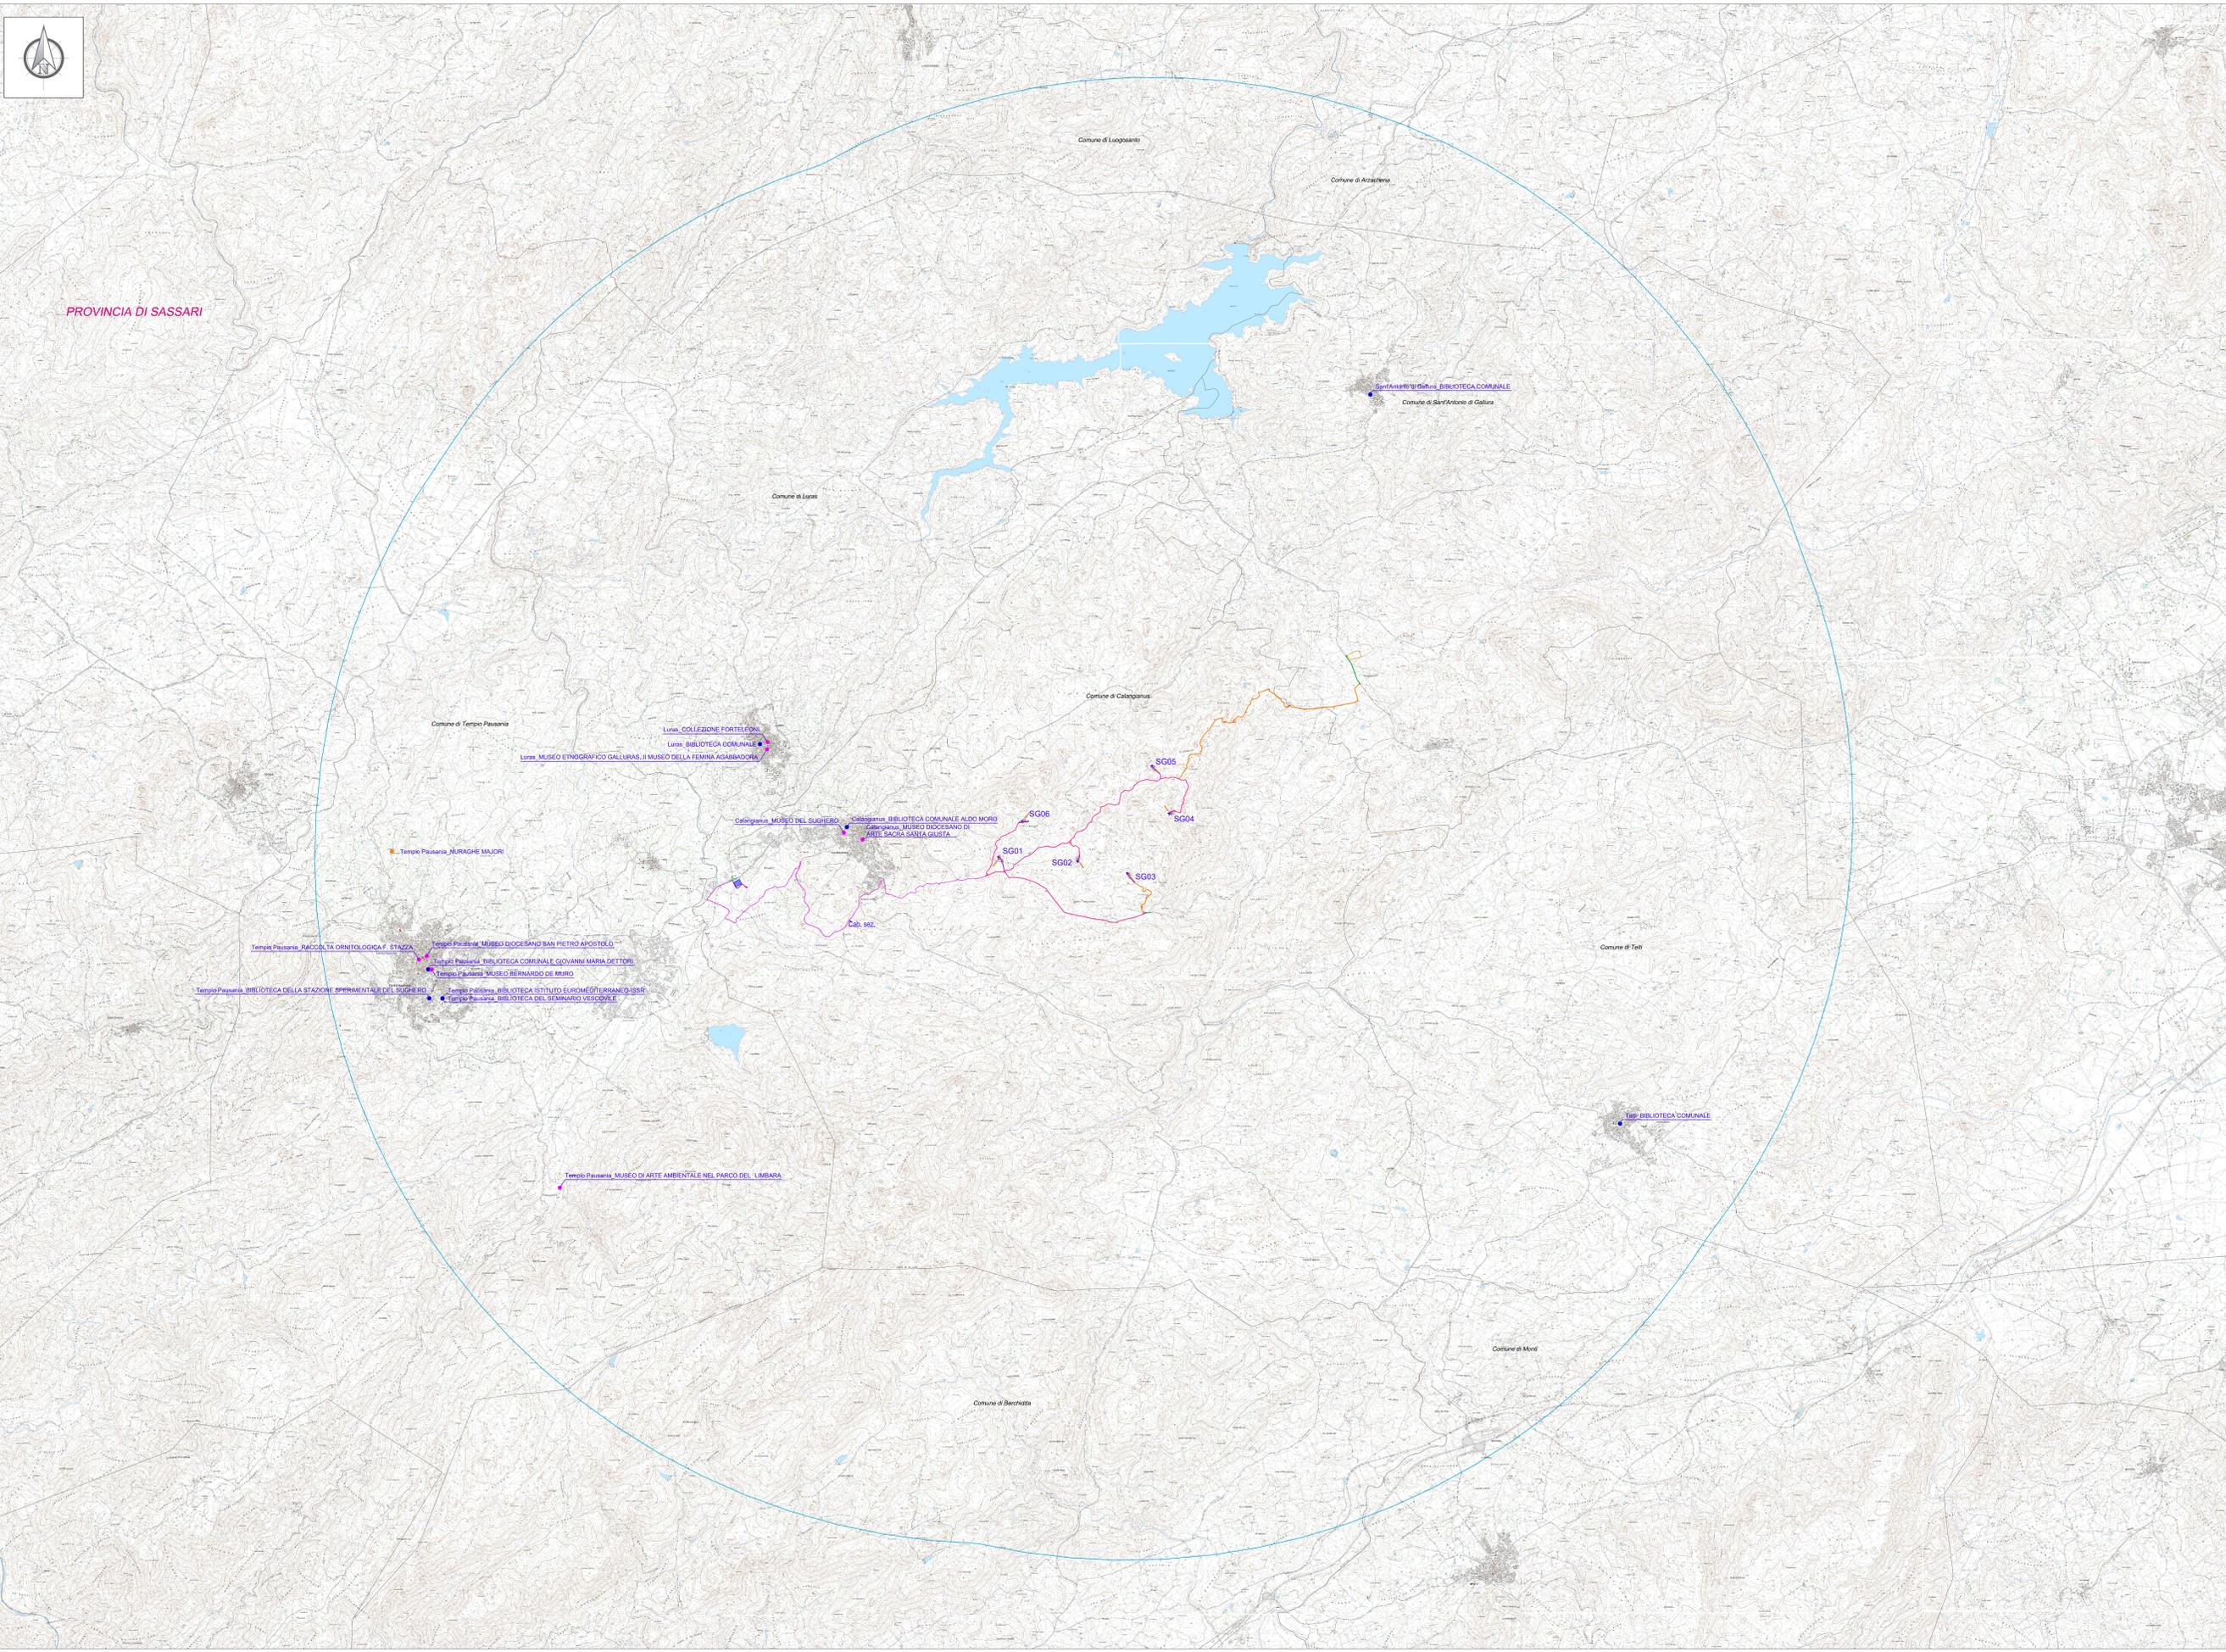

REGIONE SARDEGNA Provincia di Sassari

COMUNE DI CALANGIANUS



DT	EMMISSIONE PER ENTI ESTERNI	10/05/2024	PENNO F.	BEZZIERE G.	FURNO G.
DD	EMMISSIONE PER COMMENTI	08/05/2024	PENNO F.	BEZZIERE G.	FURNO G.
REV	DESCRIZIONE	DATA	REDATTO	CONTROLLO	APPROV.

Contributante:
AEI WIND PROJECT XVI S.R.L.
Sede Legale: Via Spada n. 78 - 00188 - Roma (RM) - Italia
www.aeiwindproject.com

Società di Progettazione:
Antex group

Ingegneria di Innovazione
Via Anicia, 16 - Loc. Baccanara
98100 Siracusa (SR) Tel. 0931.1663402
www.aeiwindproject.com e-mail: info@aeiwindproject.com

Progettista/Revisore:
Doc. Ing. Cesare Fumo
Ordine degli Ingegneri della Provincia di Catania n° 6130 sez. A

Elaborato grafico:
INQUADRAMENTO IMPIANTO EOLICO RISPETTO AI BENI CULTURALI

Scala: Nome DIS/FILE: C:\3046505-VA-PL-02.2-01 Angolo: 1/1 F.to: AD+ Livello: **DEFINITIVO**

Il presente documento è di proprietà della ANTEX GROUP s.r.l.
E' vietata la ristampa o l'uso in qualsiasi forma senza il permesso scritto dell'autore. Le società della ANTEX GROUP s.r.l. sono a norma di legge.