

Legenda PPR Assetto Storico Culturale

BENI PAESAGGISTICI AMBIENTALI EX ART. 136 D.Lgs. N°42/04 e succ. mod.

- VINCOLI**
 ★ Architettonico Vincoli ex. l. 1497/99

BENI PAESAGGISTICI AMBIENTALI EX ART. 142 D.Lgs. N°42/04 e succ. mod.

- VINCOLI**
 ★ Archeologico

BENI PAESAGGISTICI AMBIENTALI EX ART. 143 D.Lgs. N°42/04 e succ. mod.

AREE CARATTERIZZATE DA EDIFICI E MANUFATTI DI VALENZA STORICO-CULTURALE

▨ Aree caratterizzate da presistenze con valenza storico culturale

BENI DI INTERESSE PALEONTOLOGICO
LUOGHI DI CULTO DAL PREISTORICO ALL'ALTO MEDIOEVO

- Circolo megalitico | Menhir | Tophet
 ● Fonte - pozzo ○ Tempio

AREE FUNERARIE DAL PREISTORICO ALL'ALTO MEDIOEVO

- Allé e covuete ● Domus de janas ⊕ Ipogeo funerario
 ⊗ Dolmen ● Grotta ⚰ Necropoli
 ● Tomba ● Cimitero ⚰ Tomba dei giganti
 ● Betilo ● Sepoltura

INSEDIAMENTI ARCHEOLOGICI DAL PREURAGICO ALL'ETA' MODERNA, COMPRESI SIA INSEDIAMENTI TIPO VILLAGGIO, SIA INSEDIAMENTI DI TIPO URBANO, SIA INSEDIAMENTI RURALI

- Abitato ● Cava ● Deposito
 ● Anfiteatro ● Cisterna ● Inseediamento
 ▲ Capanne ● Complesso ● Nuraghe
 ● Rinvenerimenti ● Ruderi ● Presenza prenuragica
 ● Terme ● Villaggio ● Grotta riparo

ARCHITETTURE RELIGIOSE MEDIEVALI, MODERNE E CONTEMPORANEE

- ◆ Chiesa ● Santuario ● Convento
 ⊕ Cripta ● Abbazia ● Cattedrale
 ● Oratorio ● Cappella ● Seminario

AREE MILITARI STORICHE SINO ALLA II GUERRA MONDIALE

- Castello fortificazioni ● Castello ● Torre

AREE CARATTERIZZATE DA INSEDIAMENTI STORICI

- CENTRI DI ANTICA E PRIMA FORMAZIONE
 ■ INSEDIAMENTO SPARSO: MEDAU, FURRIADROXIU, BODDEU, CUILE, STAZZO

BENI IDENTITARI EX ARTT. 5 E 9 N.T.A.

AREE CARATTERIZZATE DA PRESENZA DI EDIFICI E MANUFATTI DI VALENZA STORICO-CULTURALE

ELEMENTI INDIVIDUI STORICO-ARTISTICI DAL PREISTORICO AL CONTEMPORANEO, COMPRESI RAPPRESENTAZIONI ICONICHE O ANCONICHE DI CARATTERE RELIGIOSO, POLITICO, MILITARE

- Fontana ⊕ Portale ● Pozzo
 ▲ Scalinata ● Serbatoio ● Statua
 ✕ Rettilo ● Forno ● Struttura

ARCHEOLOGICHE INDUSTRIALI E AREE ESTRATTIVE, ARCHITETTURE E AREE PRODUTTIVE STORICHE

- Tonnara ● Mulino ● Guastiera

ARCHITETTURE SPECIALISTICHE, CIVILI STORICHE

- Caserma forestale ● Collegio ● Edificio
 ● Albergo ● Villa ● Palazzo
 ● Casa ● Fabbriato ● Scuola
 ● Dogana ● Monte granatico ● Municipio


RETI ED ELEMENTI CONNETTIVI

- RETE INFRASTRUTTURALE STORICA**
 ● Faro ● Porto storico ● Acquedotto
 ■ Ponte ● Strada ● Stazione

TRAME E MANIATI DEL PAESAGGIO AGRO-PASTORALE STORICO-CULTURALE

- AREE DI INSEDIAMENTO PRODUTTIVO DI INTERESSE STORICO-CULTURALE**
 ■ Aree dell'organizzazione mineraria ■ Aree delle saline storiche
 ■ Aree della bonifica ■ Parco geomemoriale ambientale e storico d.m. ambiente 265/01

Note: In legenda i testi in grigio indicano che il sito o il bene in questione non è presente all'interno dell'area di impatto potenziale

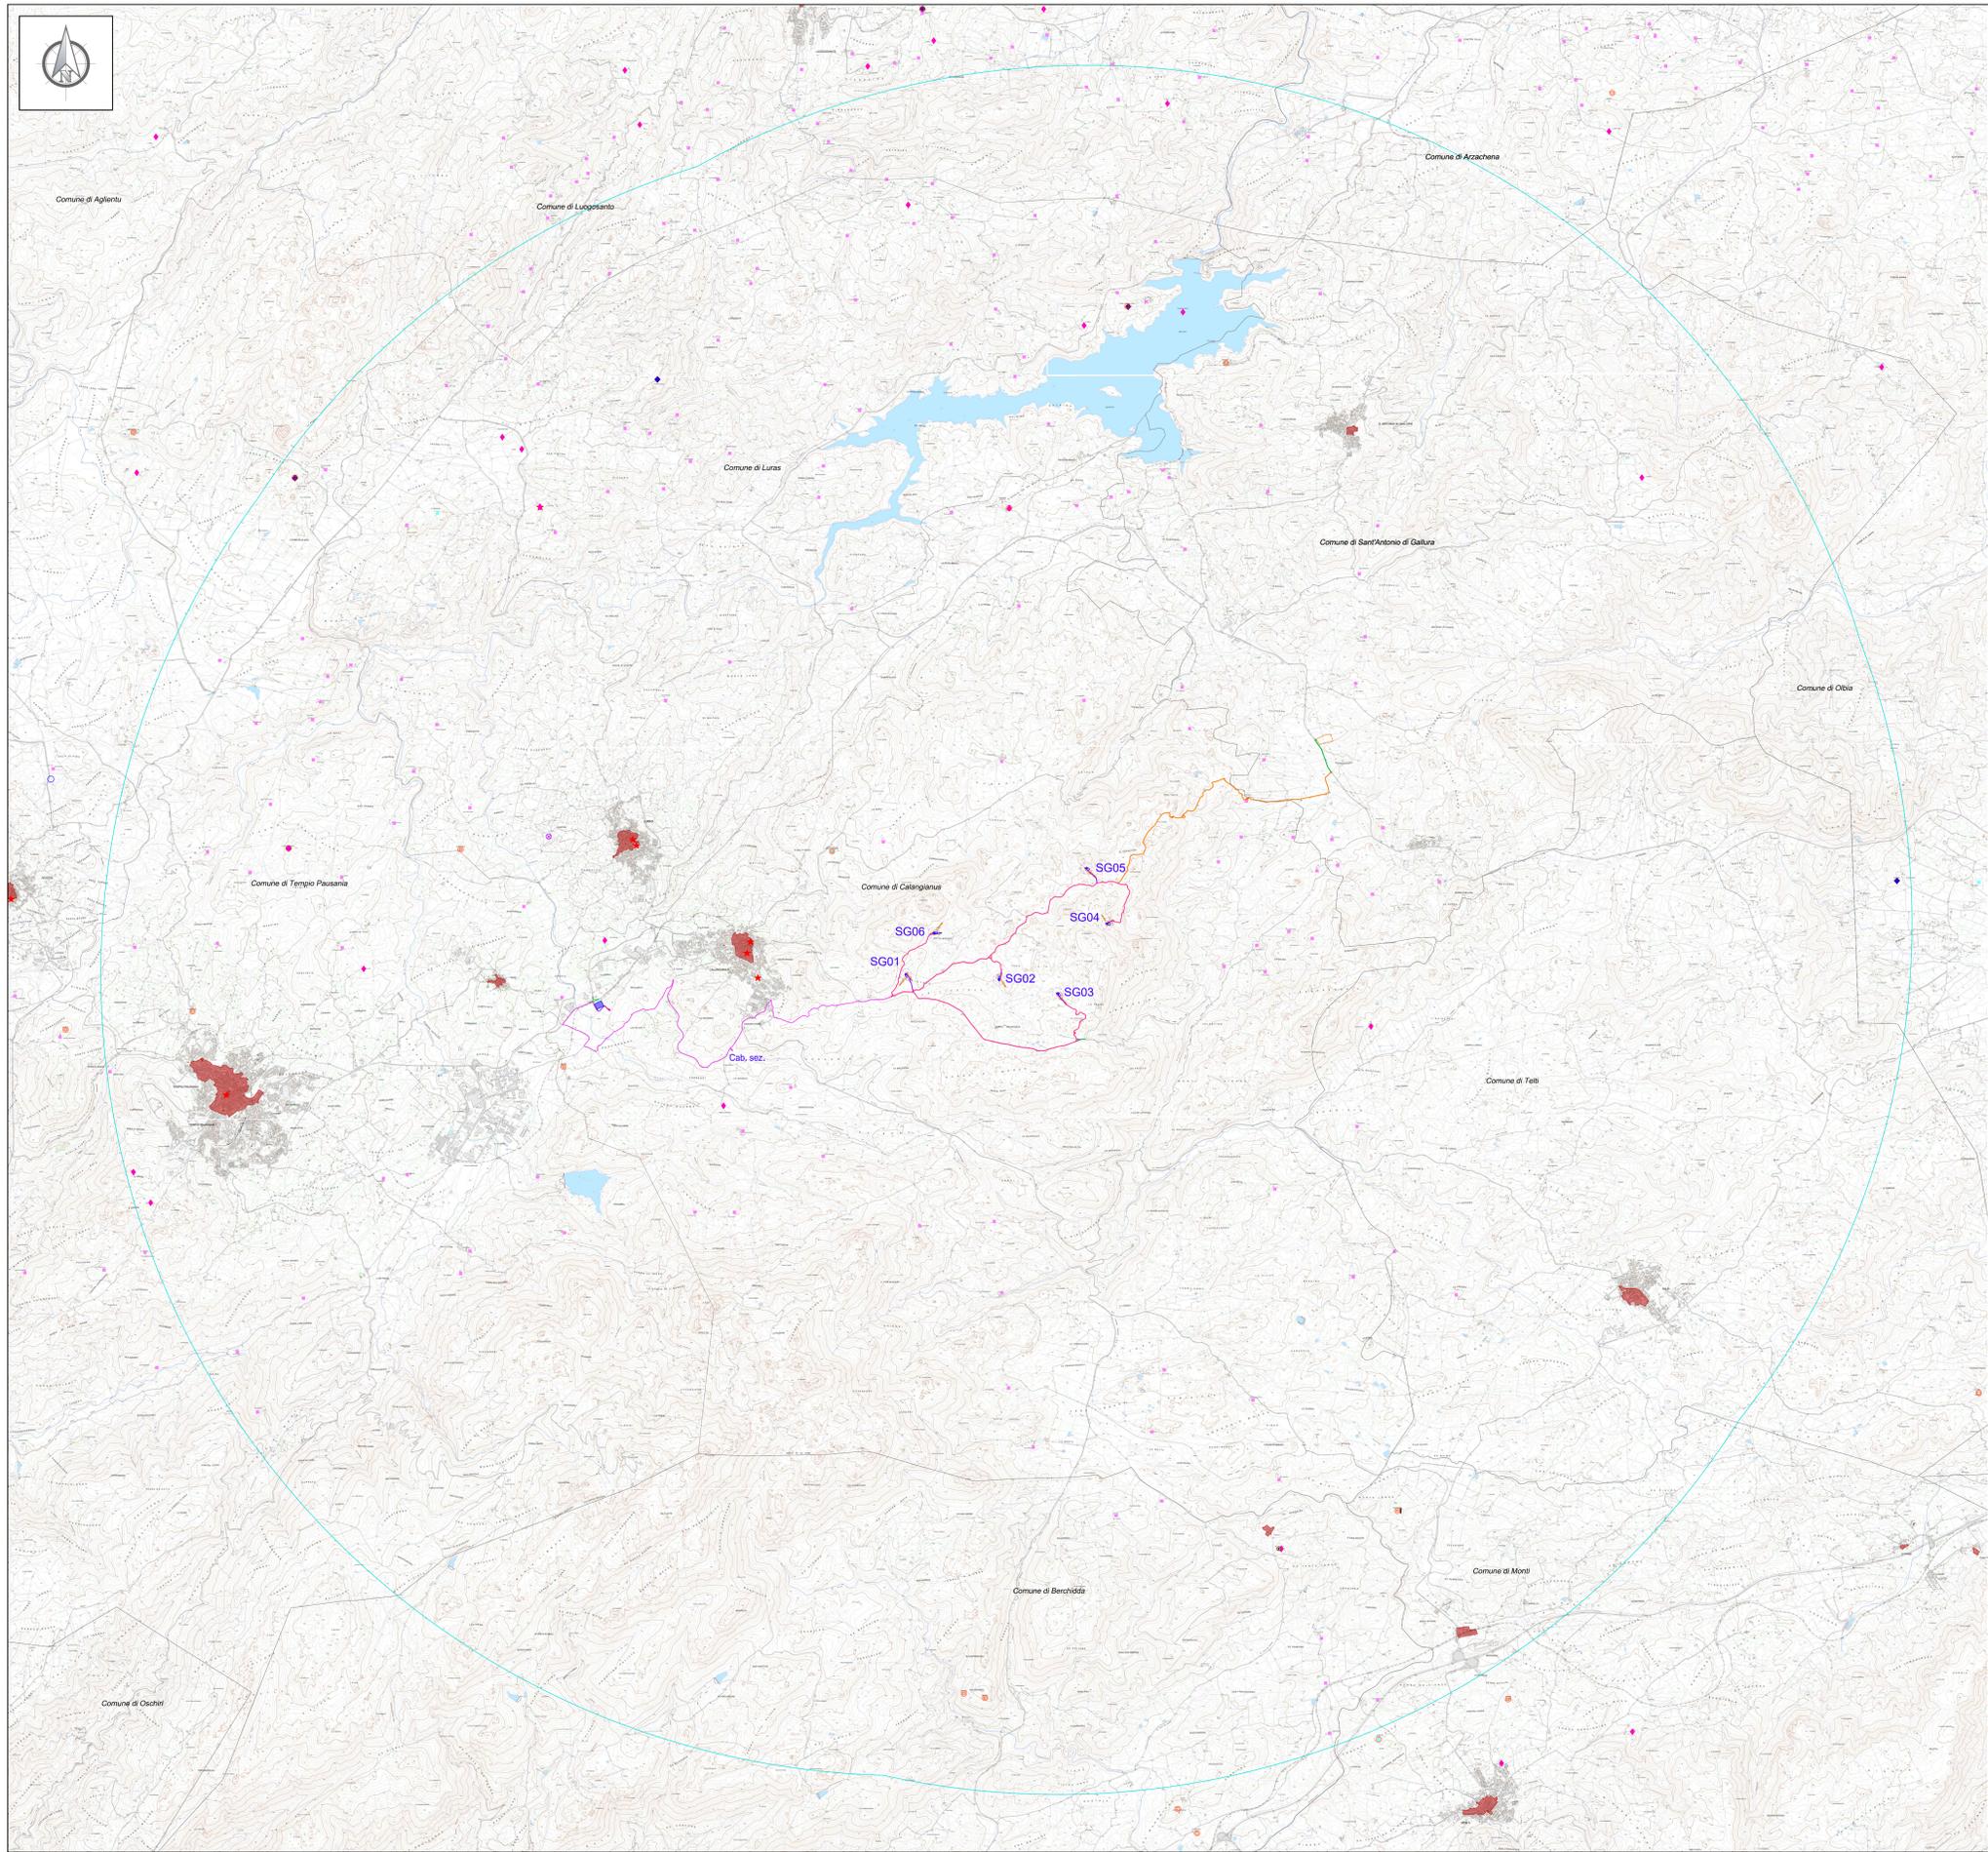

Localizzazione Geografica Impianto



Legenda

- Confini comunali
- Area di impatto potenziale (API), H_{ip} x 50 = 12 km
- Aerogeneratore: Fondazione, Piazzola definitiva, Sorvolo
- Piazzola temporanea
- Caviddo interrato 38kV
- Cabina di sezionamento
- Ipotesi di caviddo interrato AT
- Cabina di raccolta a 38kV
- Futura SE RTN in GIS a150 kV denominata "Tempio"
- Viabilità esistente
- Viabilità esistente da adeguare
- Adeguamenti temporanei alla viabilità
- Nuova viabilità
- Transhipment Area

REGIONE SARDEGNA
 Provincia di Sassari

COMUNE DI CALANGIANUS



01	EMISSIONE PER ENTI ESTERNI	10/05/2024	PROTOLINI M.	BELFIORE G.	FURNO C.
00	EMISSIONE PER COMMENTI	28/03/2024	PROTOLINI M.	BELFIORE G.	FURNO C.
REV.	DESCRIZIONE	DATA	REDAITTO	CONTROL.	APPROV.

Comititante:
AEI WIND PROJECT XVI S.R.L.
 Sede Legale: Via Salaria n. 78 - 00198 - Roma (RM) - Italia
 www.aeiwindprojectxvi.it

Società di Progettazione:
Antex group

Impiegato & Innovazione:
 Dott. Ing. Cesare Fumo
 Centro degli Ingegneri della Provincia di Cagliari n° 6130 sez. A

Progetto:
IMPIANTO EOLICO TEMPIO II

Elaborato grafico:
 INQUADRAMENTO IMPIANTO EOLICO SU PPR ASSETTO STORICO CULTURALE

Scala:
 1:35.000

Norma DB/PAE:
 C23046505-V4-PL-03.2-01

Allegati:
 1/1

Foglio:
 A0+

Libretto:
DEFINITIVO

Il presente documento è di proprietà della AEI WIND PROJECT S.p.A. e non può essere utilizzato senza il permesso scritto della suddetta. La società Antex Group è un gruppo di lavoro.