

Scala 1:20.000

COMUNE DI CALANGIANUS

Provincia di Sassari



PIANO URBANISTICO COMUNALE

adeguato al vigente Piano Territoriale Paesistico

(L.R. 45/1989 - D.P.G.R. n. 266/1993 pubblicato sul B.U.R.A.S. n. 44/1993)

B - STUDIO DEL P.U.C.

TAVOLA B2.1	ELABORATO CARTOGRAFIA DI SINTESI DEL TERRITORIO EXTRAURBANO Parte "B"	SCALA 1:10000
COORDINATORE STUDIO D'INGEGNERIA G. PIERO CASSITTA Via Garibaldi n. 21 - 07012 CALANGIANUS (SS) Tel. 079/221111 Cod. Fisc. C55/02648040000 - P.IVA 01721490962		CONSULENTI
DATA OTTOBRE 2000	ARCHIVIO	
AGGIORNAMENTI	FILE	
IL SEGRETARIO	IL SINDACO	L'ASSESSORE

Localizzazione Geografica Impianto





Legenda

- Confini comunali
- Area di impatto potenziale (AIP) Htp x 50 = 12 km
- Aerogeneratore: Fondazione, Piazzola definitiva, Sorvolio
- Piazzola temporanea
- Cavidotto interrato 36kV
- Cabina di sezionamento
- Ipotesi di cavidotto interrato AT
- Cabina di raccolta a 36kV
- Futura SE RTN in GIS a 150 kV denominata "Tempio"
- Viabilità esistente
- Viabilità esistente da adeguare
- Adeguamenti temporanei alla viabilità
- Nuova viabilità
- Transhipment Area

Legenda PUC Comune di Calangianus - Territorio Extraurbano

- LIMITE COMUNALE
- DELIMITAZIONE ZONE
- CENTRO URBANO
- ZONE E* AGRICOLE DA ASSOGGETTARE AD ACCORDO DI PROGRAMMA
- ZONE E1 AGRICOLE CARATTERIZZATE DA UNA PRODUZIONE AGRICOLA TIPICA E SPECIALIZZATA
- ZONE E2 AGRICOLE DI PRIMARIA IMPORTANZA PER LA FUNZIONE AGRICOLA PRODUTTIVA IN RELAZIONE ALL'ESTENSIONE, COMPOSIZIONE E LOCALIZZAZIONE DEI TERRENI
- ZONE E4 AGRICOLE CON CARATTERISTICHE URBANISTICHE DI NUCLEO DI AGGREGAZIONE
- ZONE E5.1 AGRICOLE DI RISPETTO PAESISTICO AMBIENTALE
- ZONE E5.2 AGRICOLE DI RISPETTO DEL PERIMETRO DEL CENTRO ABITATO
- ZONE G IMPIANTI ED ATTREZZATURE GENERALI

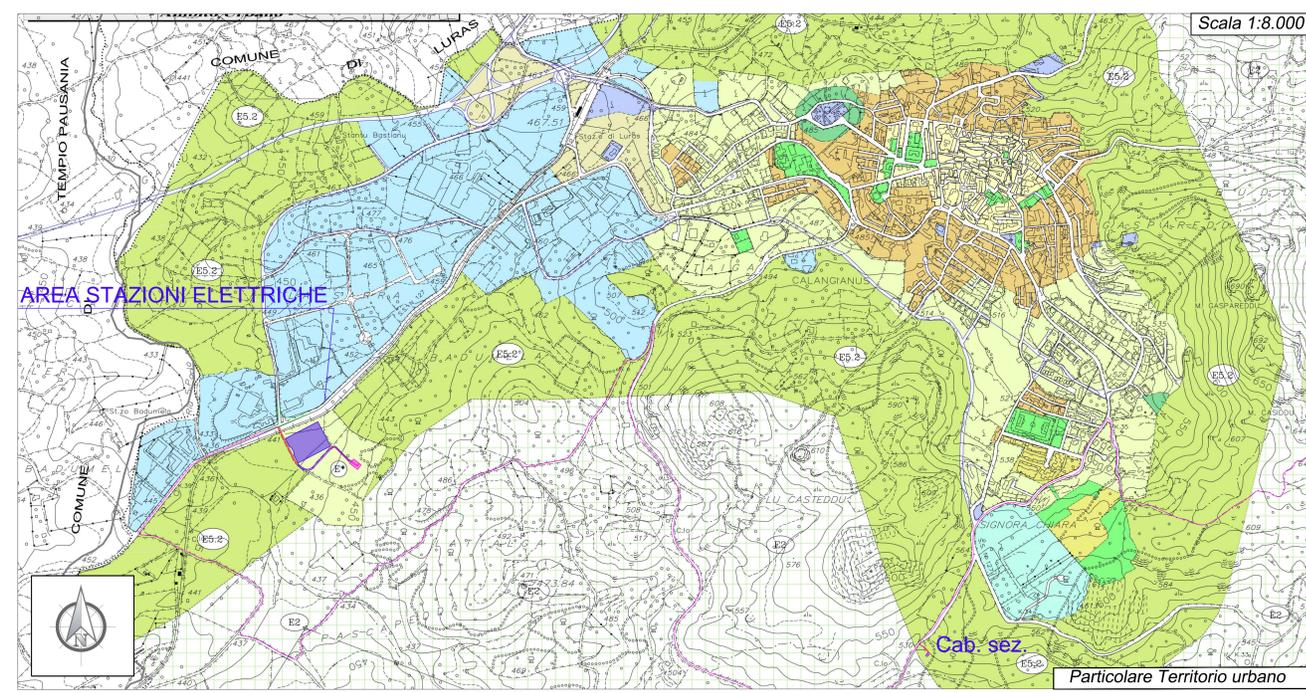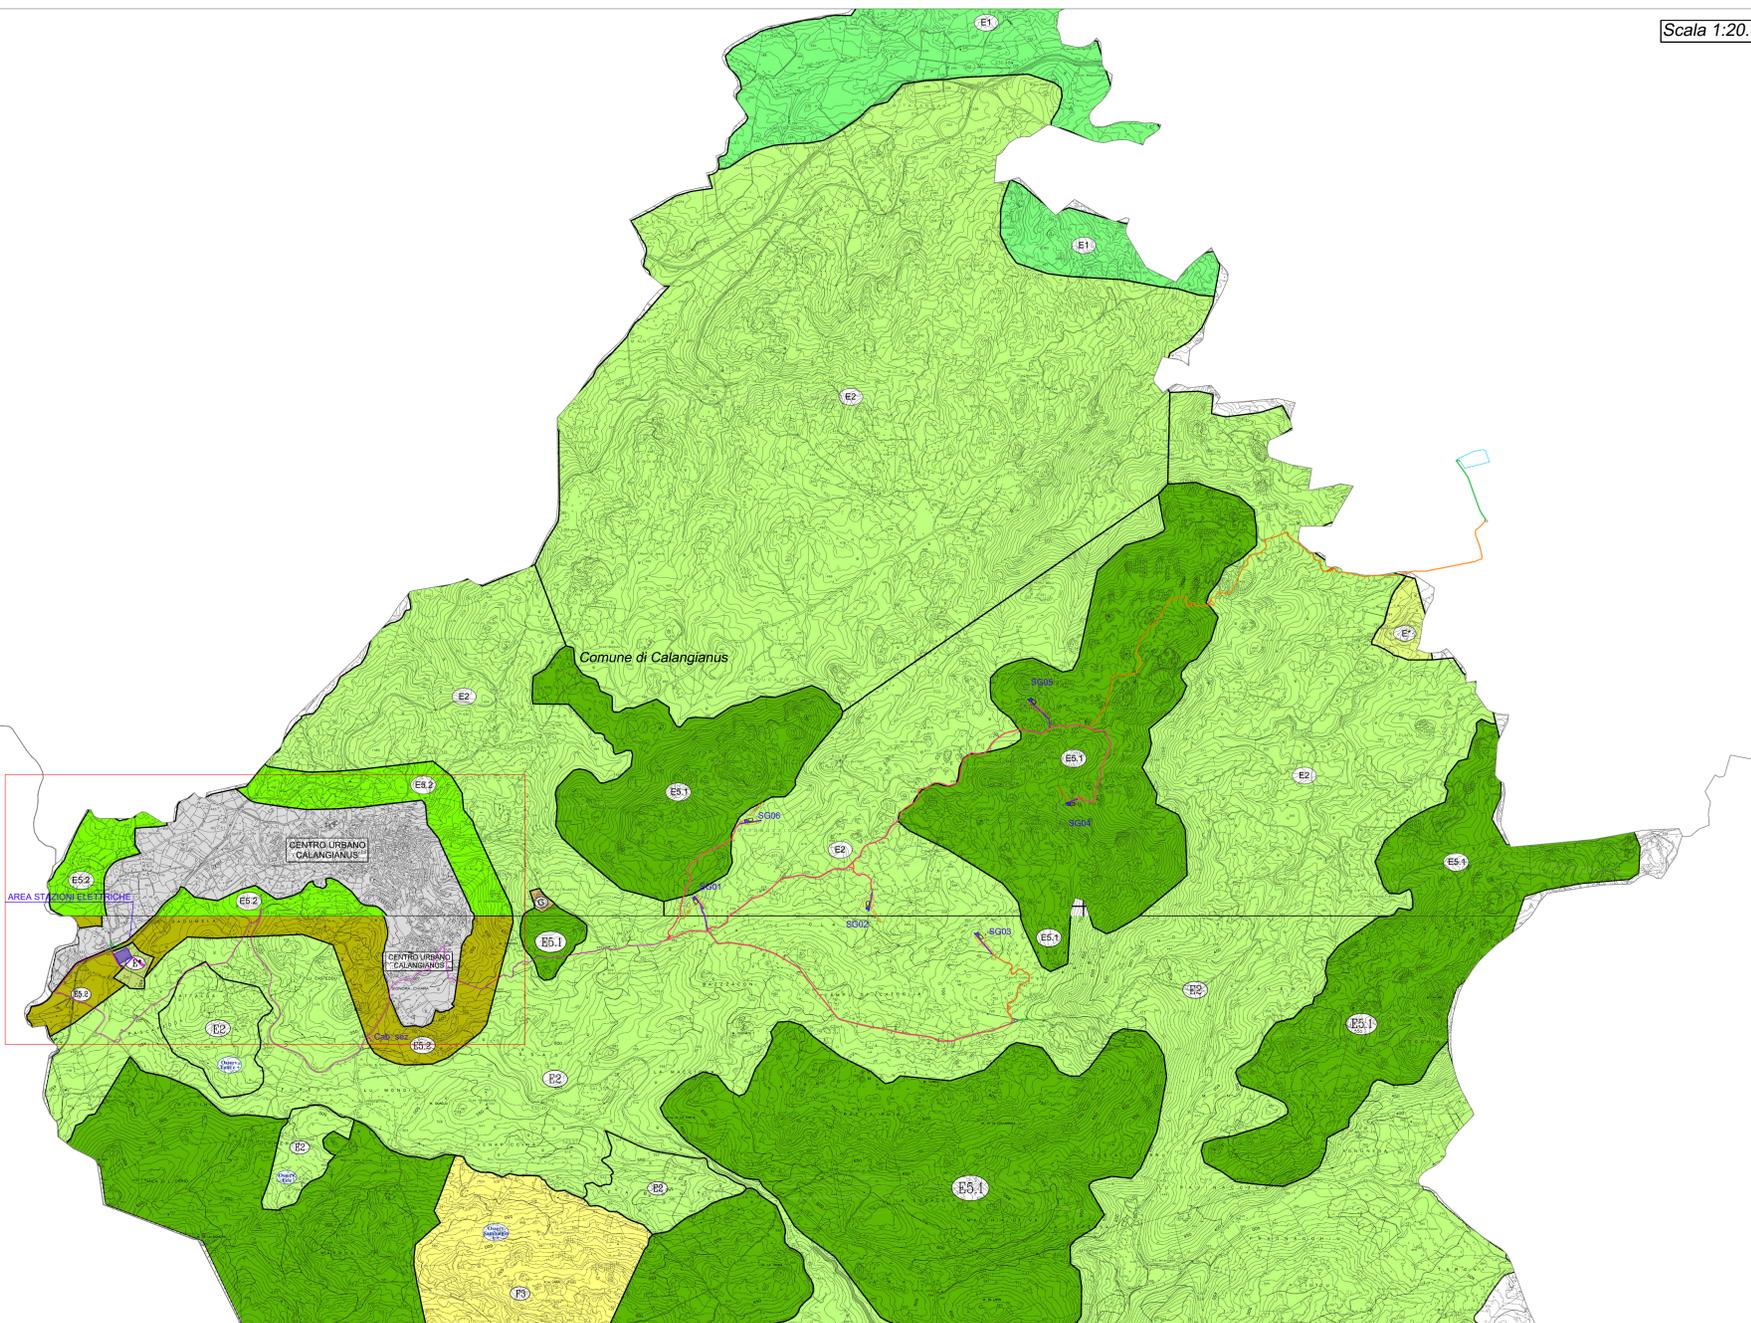

Legenda PUC Comune di Calangianus Territorio Urbano

- LIMITE COMUNALE
- ZONE A -STORICHE-
- ZONE B -RESIDENZIALI-
- ZONE C -DI ESPANSIONE RESIDENZIALE-
- ZONE D -PRODUTTIVE-
- ZONE E -AGRICOLE-
- ZONE E* -AGRICOLE DA ASSOGGETTARE AD ACCORDO DI PROGRAMMA-
- ZONE F -TURISTICHE-
- ZONE G -IMPIANTI ED ATTREZZATURE GENERALI-
- ZONE H -DI INTERESSE NATURALISTICO/AMBIENTALE-
- ZONE S -DI INTERESSE GENERALE-

COMUNE DI CALANGIANUS

Provincia di Sassari



PIANO URBANISTICO COMUNALE

adeguato al vigente Piano Territoriale Paesistico

(L.R. 45/1989 - D.P.G.R. n. 266/1993 pubblicato sul B.U.R.A.S. n. 44/1993)

B - STUDIO DEL P.U.C.

TAVOLA B3	ELABORATO ZONIZZAZIONE AMBITO URBANO	SCALA 1:4000
COORDINATORE STUDIO D'INGEGNERIA G. PIERO CASSITTA Via Garibaldi n. 21 - 07012 CALANGIANUS (SS) Tel. 079/221111 Cod. Fisc. C55/02648040000 - P.IVA 01721490962		CONSULENTI
DATA AGOSTO 2003	ARCHIVIO	
AGGIORNAMENTI	FILE	
IL SEGRETARIO	IL SINDACO	L'ASSESSORE

REGIONE SARDEGNA

Provincia di Sassari

COMUNE DI CALANGIANUS



01	EMISSIONE PER ENTI ESTERNI	10/05/2024	PROTOLONI M.	BELFIORE G.	FURNIO C.
02	EMISSIONE PER COMMENTI	28/03/2024	PROTOLONI M.	BELFIORE G.	FURNIO C.
REV.	DESCRIZIONE	DATA	REDATTO	CONTROL.	APPROV.

Comitente:
AEI WIND PROJECT XVI S.R.L.
Sede Legale: Via Savoia n. 78 - 00188 - Roma (RM) - Italia
www.aeiwindprojectxvi.it

Ingegneria & Innovazione
Cintex group
Via Janina, 18 - Loc. Belvedere
96100 Siracusa (SR) - Tel. 0931.1663400
www.cintexgroup.it e-mail: info@cintexgroup.it

Progettista/Revisore:
Dot. Ing. Cesare Furnio
Ordine degli Ingegneri della Provincia di Cagliari n° 6130 sez. A

Progetto:
IMPIANTO EOLICO TEMPIO II

Elaborato grafico:
INQUADRAMENTO IMPIANTO SU STRUMENTI URBANISTICI COMUNALI: COMUNE DI CALANGIANUS

Scale:	IND.	Nome DIR./FILE:	C23046505-VA-PL-14-01	Allegato:	1/1	F.no:	A0	Libro:	DEFINITIVO
--------	------	-----------------	-----------------------	-----------	-----	-------	----	--------	-------------------

Il presente documento è di proprietà della AEI WIND PROJECT XVI S.R.L. e non può essere copiato o ristampato senza il permesso scritto della suddetta. La società tutela i propri diritti a rigore di legge.