


PIANTA FONDAZIONE  
SCALA 1:100

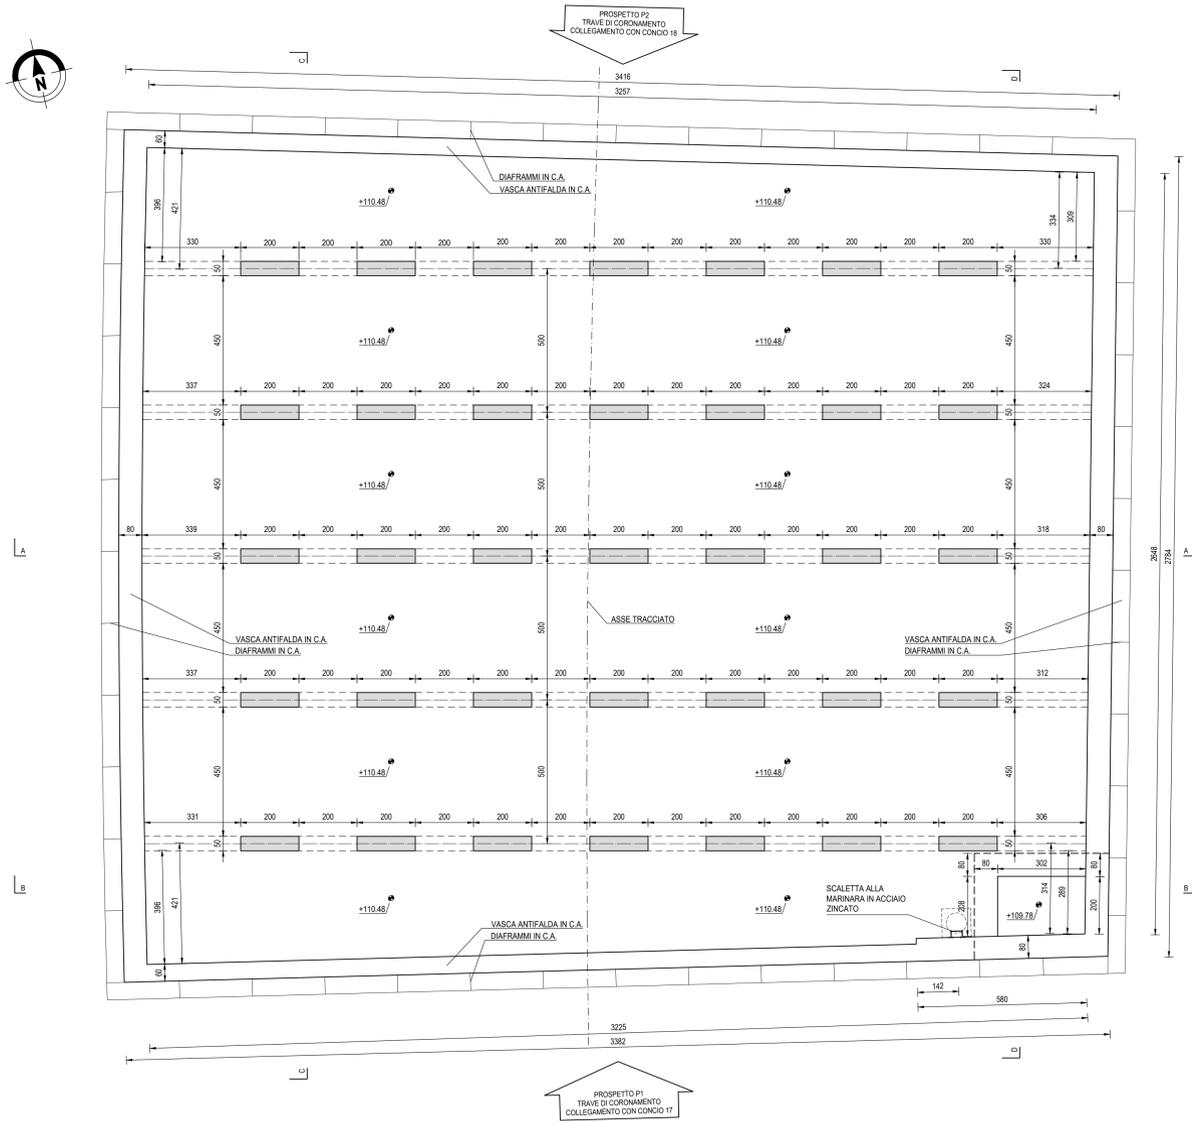

PIANTA COPERTURA  
SCALA 1:100

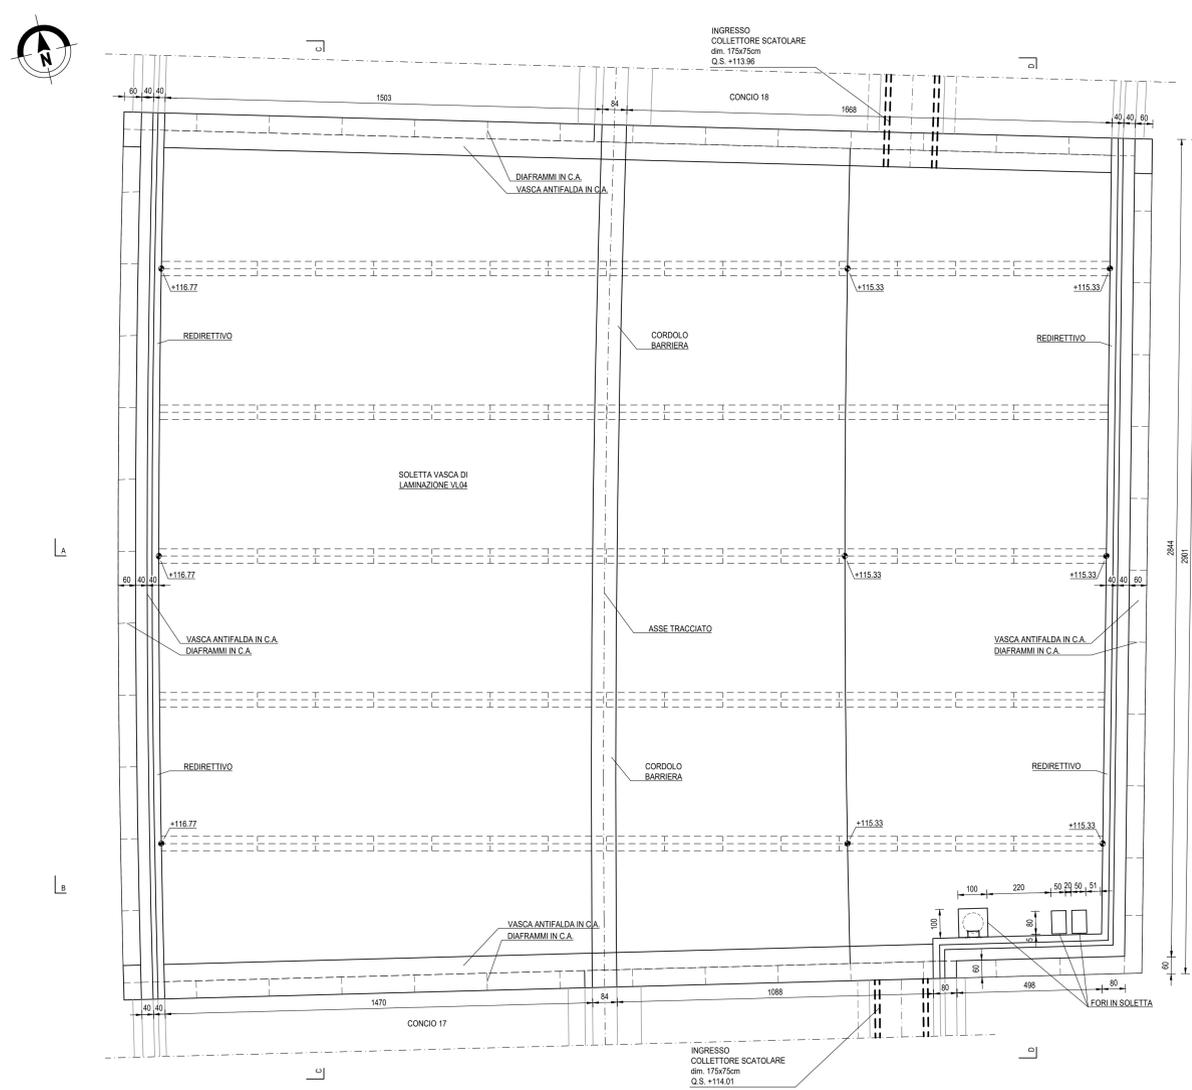


TABELLA MATERIALI

**CALCESTRUZZI**  
VEDERE ELABORATO SISTEMA "VASCA BIANCA"

**ACCIAIO**  
PER GETTI: Barre Reti elettrosaldate B450C B450A

**COPRIFERRO NETTO**  
FONDAZIONI: ELEVAZIONI, CORDOLI 40 mm  
SOLETTA IMPALCATO (estradosso) 40 mm

Il ricoprimento  $c=c_{min} + \Delta c_{max}$  comprende la tolleranza  $\Delta c_{min}=10$  mm

CARATTERISTICHE DELLE OPERE

**OPERE DEFINITIVE**  
VITA NOMINALE: VN > 50 anni  
CLASSE D'USO: IV  
PERIODO DI RIFERIMENTO: VR > 100 anni

**NOTE GENERALI**  
TUTTE LE MISURE SONO IN cm, TUTTE LE QUOTE ALTIMETRICHE SONO s.l.m.

Project Number XXX

Accordo di Programma (Approvato con D.P.G.R. del 22.05.2009 N.5095) Primo Atto Integrativo (Approvato con D.P.G.R. del 29.03.2010 N.3148)

POTENZIAMENTO DELLA S.P. N.103 "ANTICA DI CASSANO" 1° LOTTO - 2° STRALCIO TRATTA B

**PROGETTO COSTRUTTIVO**

TITOLO elaborato: OPERE D'ARTE MAGGIORI VASCHE ANTIFALDA VL04 - Vasca di laminazione tratto 4 Piante carpenteria - TAV. 1/2

CODICE WM: [ ] Redatto [ ] Controllato [ ] Approvato [ ]

Redatto: DEL FABBRIO, Controllato: CARLI, Approvato: GALVANINI, DATA: 24/01/2024

Scale: 1:100

PC-D.12.128

Progettazione esecutiva: [ALPHA S.p.A.] Progettazione costruttiva: [ALPHA S.p.A.] Direzione Lavori: [ALPHA S.p.A.] Impresa appaltatrice: [DESMO S.c.a.r.l.] Impresa esecutrice: [DESMO S.c.a.r.l.]

Visto Direzione Lavori: Ing. Lavinio Trolì, Visto R.U.P.: Ing. Francesco Ferrari, Visto Impresa esecutrice: Ing. Danilo Chirulli