

TABELLA MATERIALI

CALCESTRUZZI
VEDERE ELABORATO SISTEMA "VASCA BIANCA"

ACCIAIO
PER GETTI
Barre
Reti elettrosaldate
B450C
B450A

COPRIFERRO NETTO
FONDAZIONI, ELEVAZIONI, CORDOLI
SOLETTA IMPALCATO (estradosso)
40 mm
40 mm

ESTRADOSSO
INTRADOSSO





Il ricoprimento $c=c_{min} + \Delta c_{str}$, comprende la tolleranza $\Delta c_{str} = 10$ mm

CARATTERISTICHE DELLE OPERE

OPERE DEFINITIVE

VITA NOMINALE
CLASSE DI USO
PERIODO DI RIFERIMENTO
VN > 50 anni
IV
VR > 100 anni

NOTE GENERALI
TUTTE LE MISURE SONO IN cm, TUTTE LE QUOTE ALTIMETRICHE SONO s.l.m.

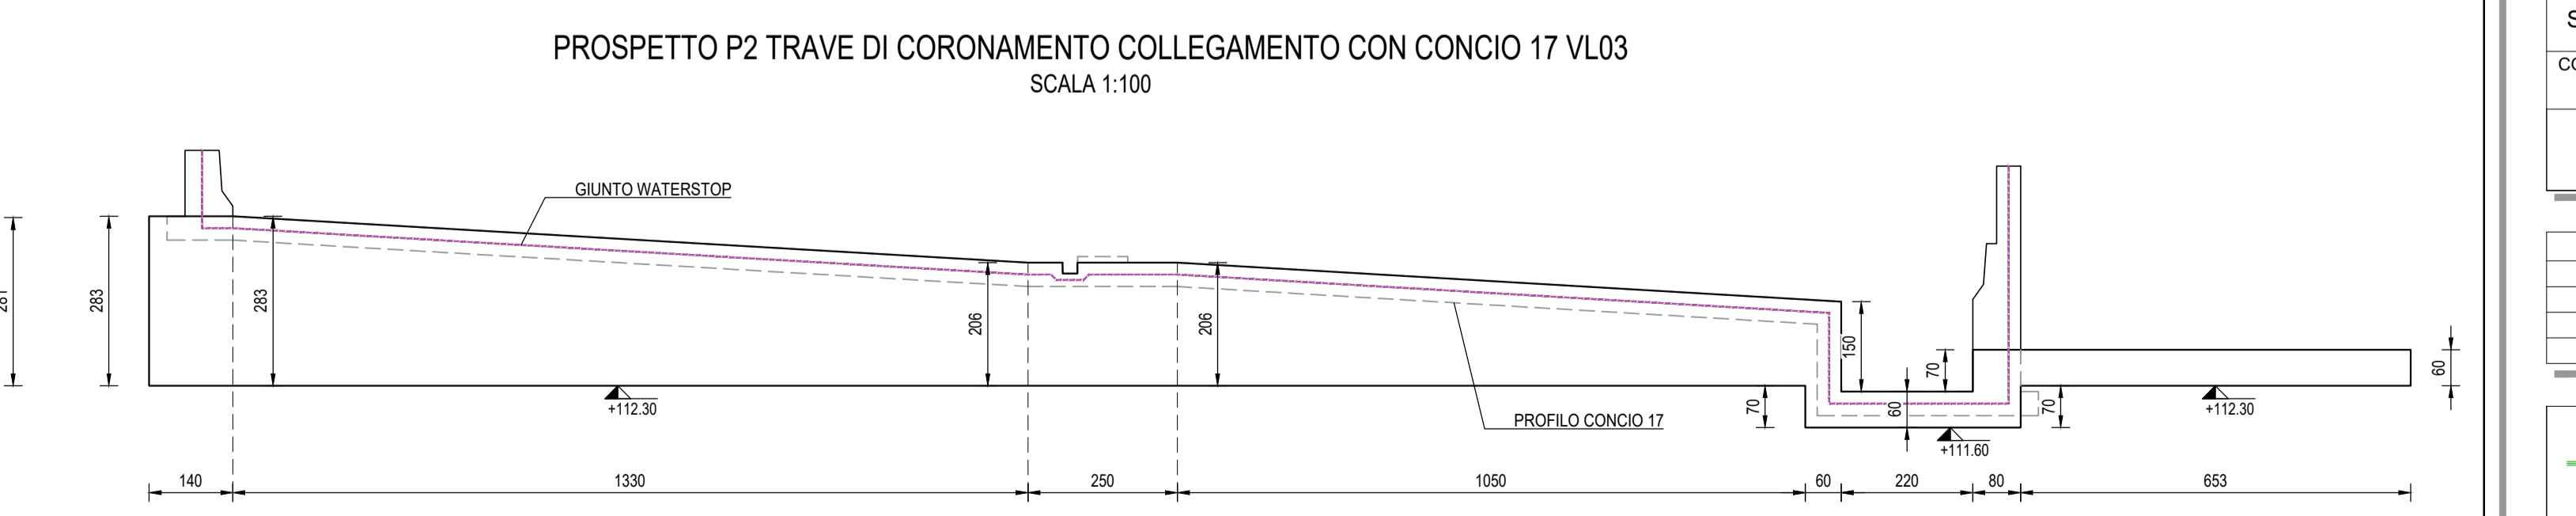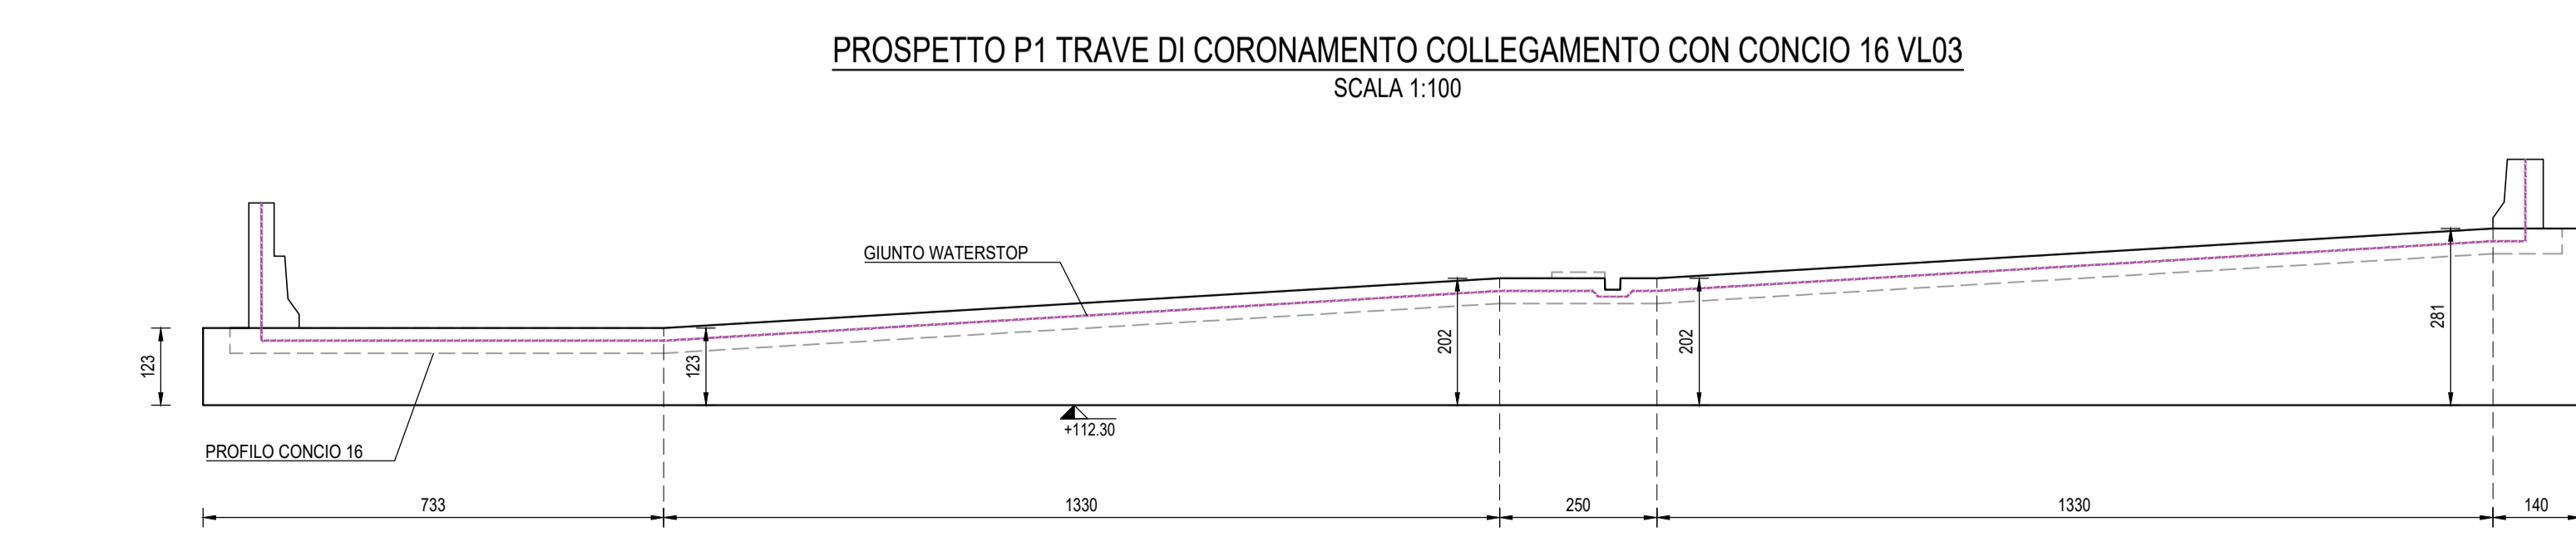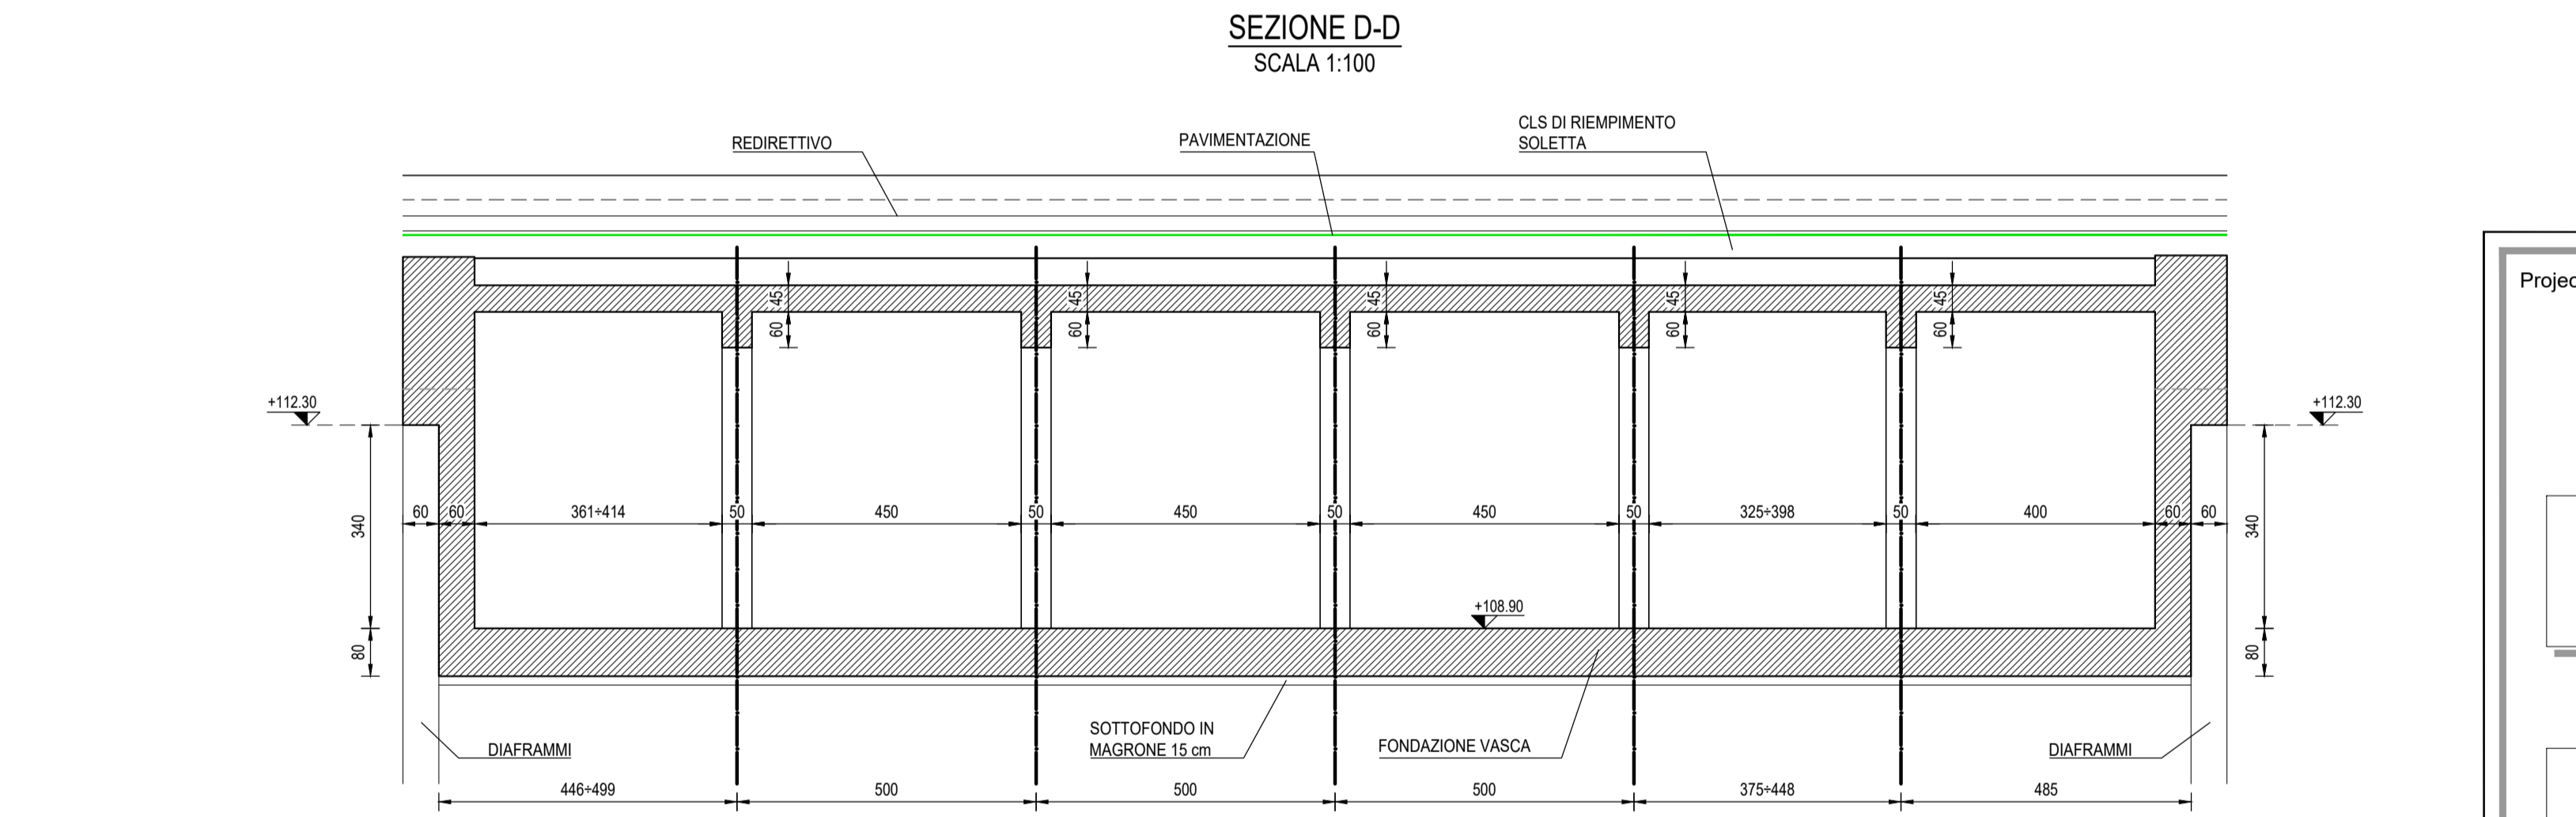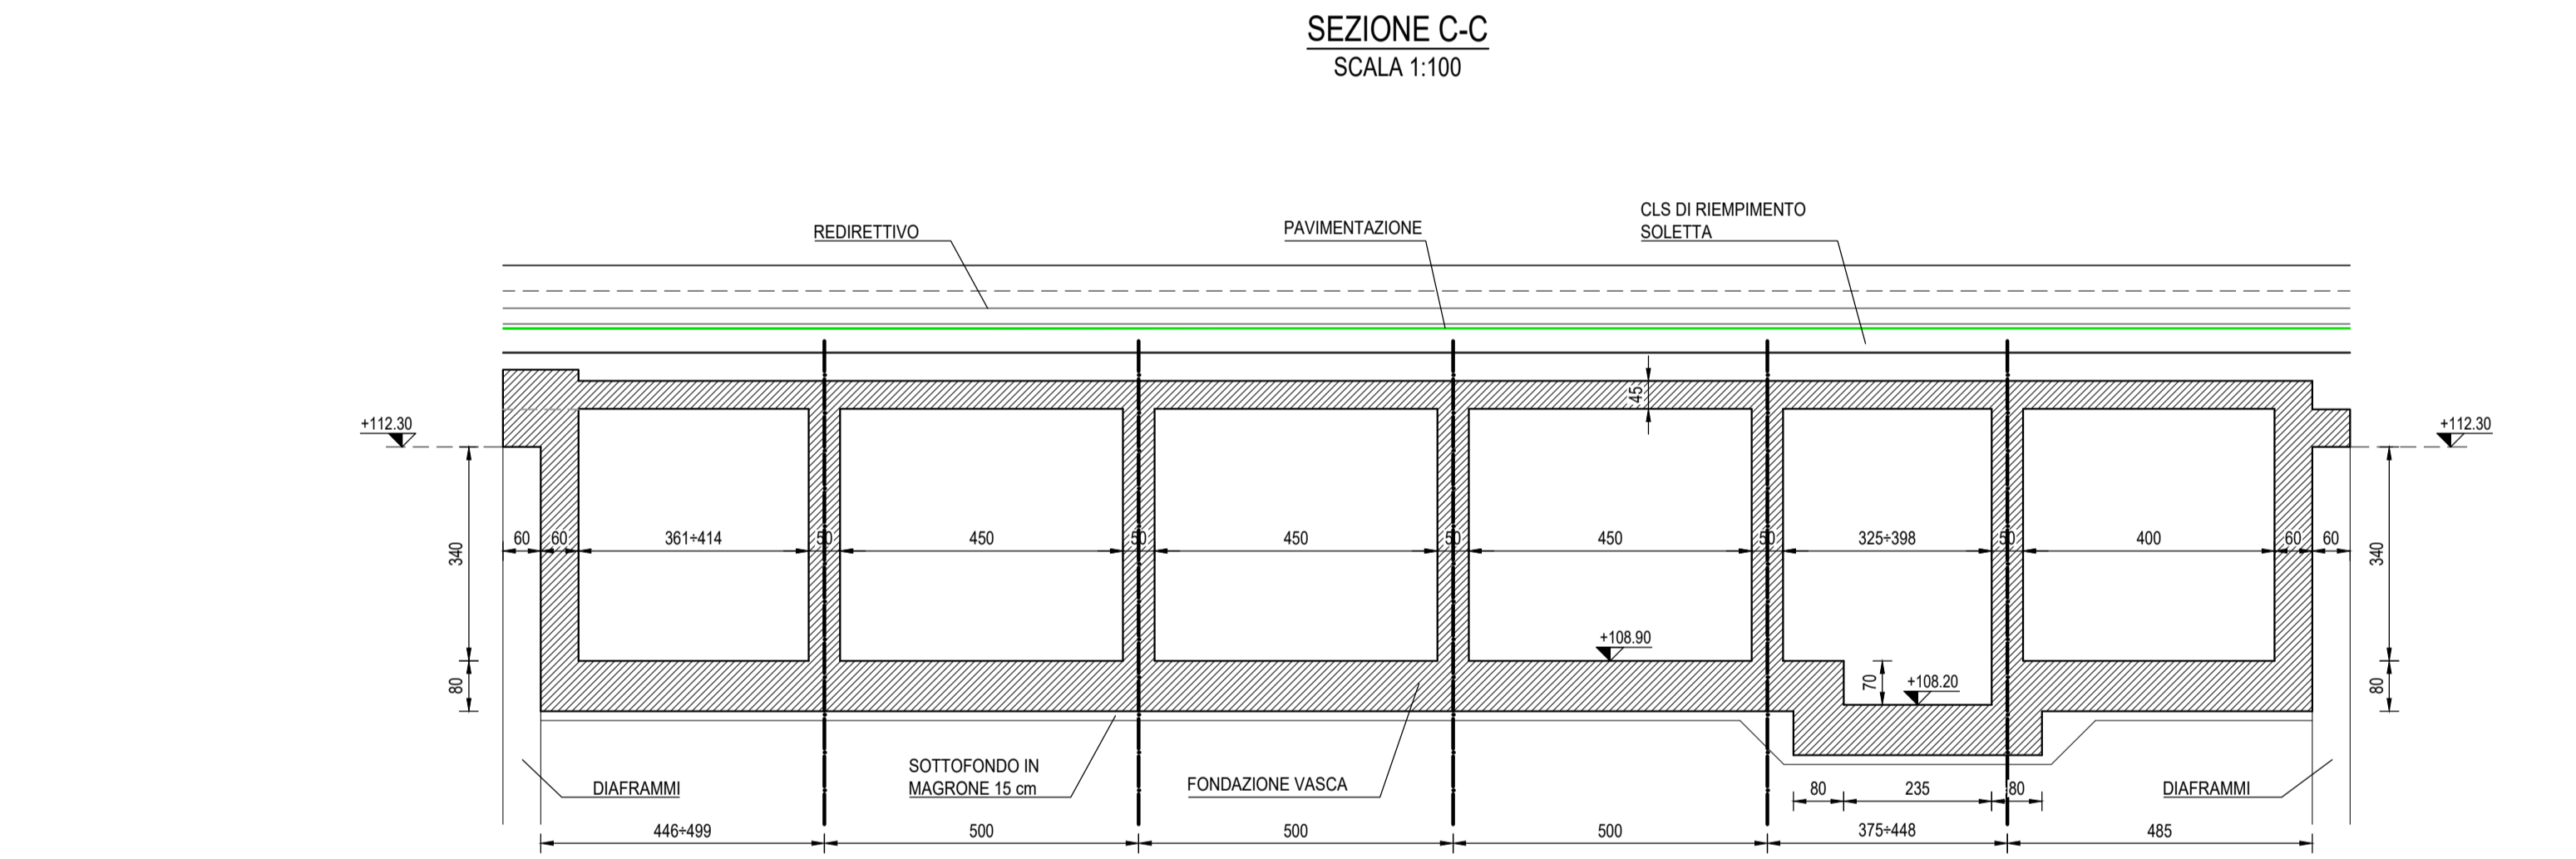

Project Number XXX

 
WESTFIELD MILAN S.p.A.
C.so Giuseppe Matteotti, 10
20121 Milano

ACCORDO DI PROGRAMMA
(APPROVATO CON D.P.G.R. DEL 22.05.2009 N.5095)
PRIMO ATTO INTEGRATIVO
(APPROVATO CON D.P.G.R. DEL 29.03.2010 N.3148)

POTENZIAMENTO DELLA S.P. N.103
"ANTICA DI CASSANO"
1° LOTTO - 2° STRALCIO
TRATTA B

PROGETTO COSTRUTTIVO

TITOLO elaborato:
OPERE D'ARTE MAGGIORI
VASCHE ANTIFALDA
VL03 - Vasca di laminazione tratto 3
Sezioni-prospetti carpenteriae - TAV. 2/2
CODICE WM:

Cod. Elaborato:
PC-D.11.131

Scala: 1:100

Redatto	Controllato	Approvato	Data:
DEL FABBRIO	CARLI	GALVANIN	28/09/2023
A			
B			
C			
D			

Progettazione esecutiva:  Progettazione costruttiva:  Direzione Lavori:  Impresa appaltatrice: ATI 
Impresa esecutrice: DESMO S.c.a.r.l.

Visto: Direzione Lavori Ing. Lavinio Trolì
Visto: R.U.P. Ing. Francesco Ferrari
Visto: Impresa esecutrice Ing. Danilo Chirulli