




**PARTICOLARE - CANCELLO CARRABILE E PEDONALE
TIPOLOGICO**

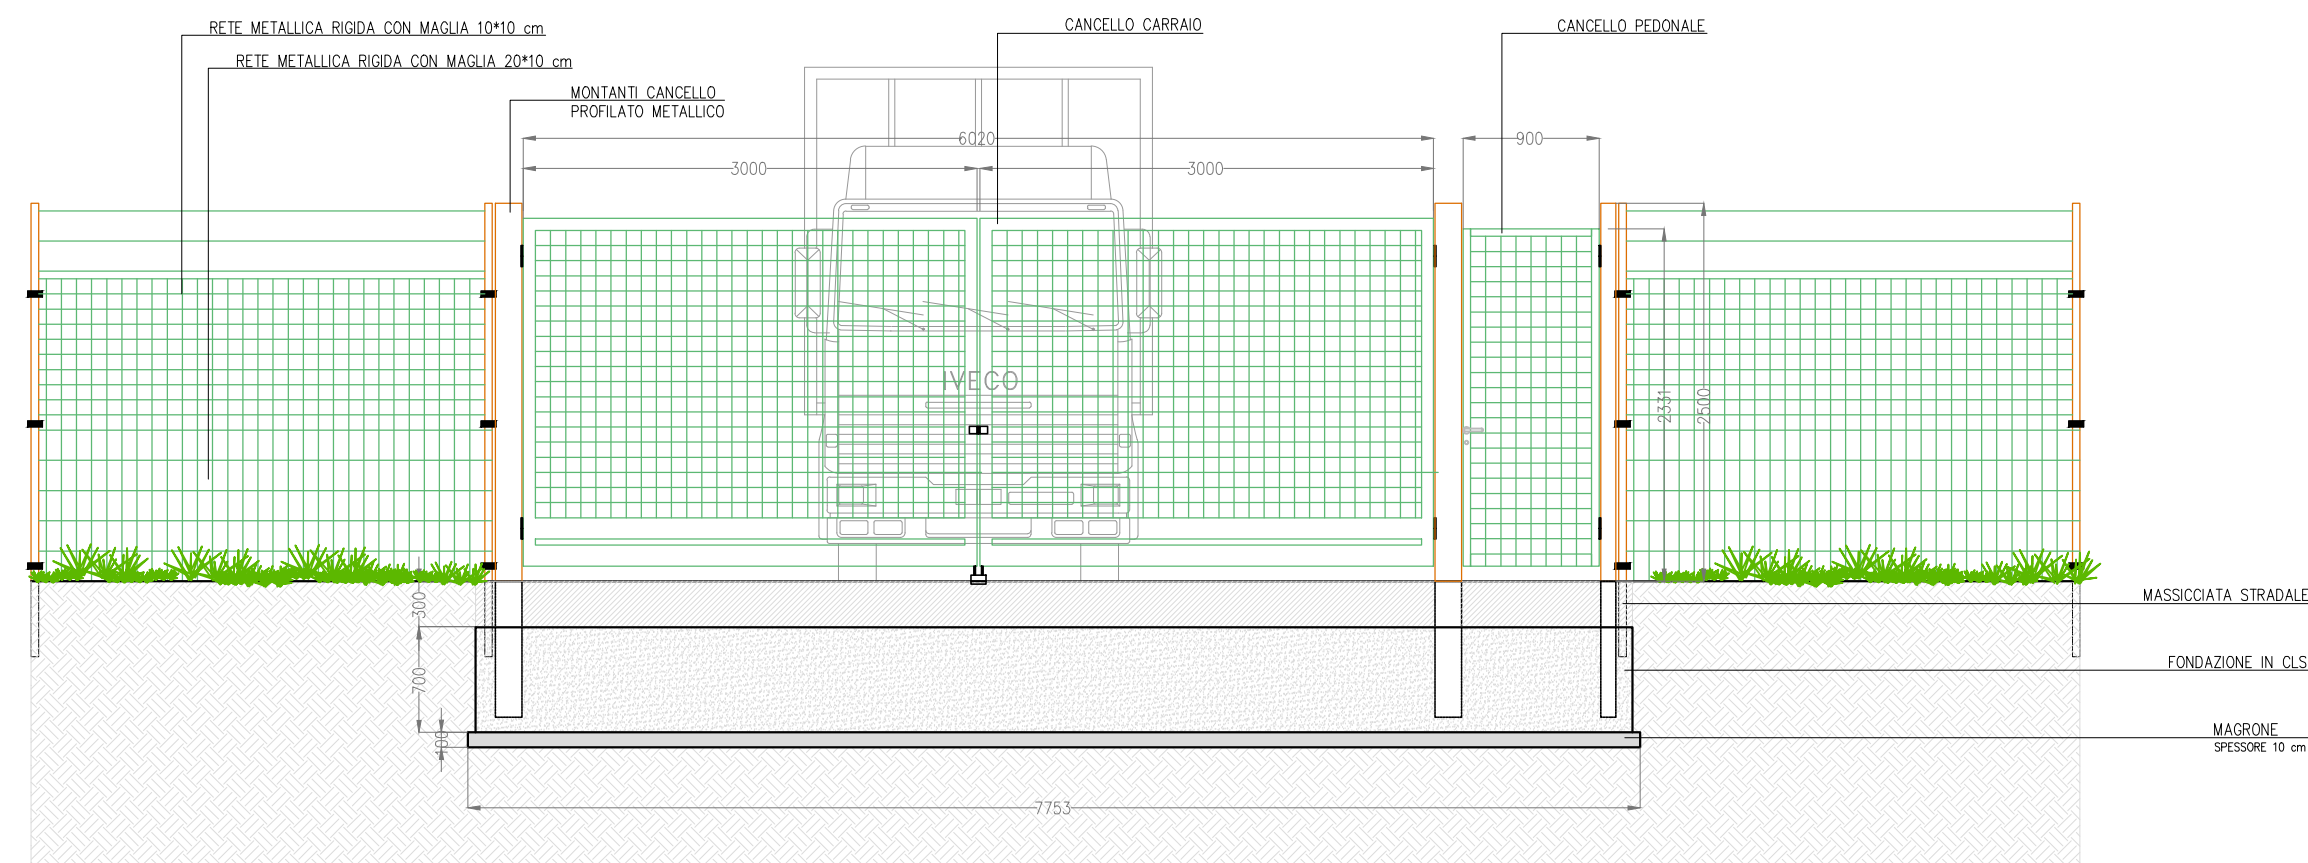

SEZIONE LONGITUDINALE


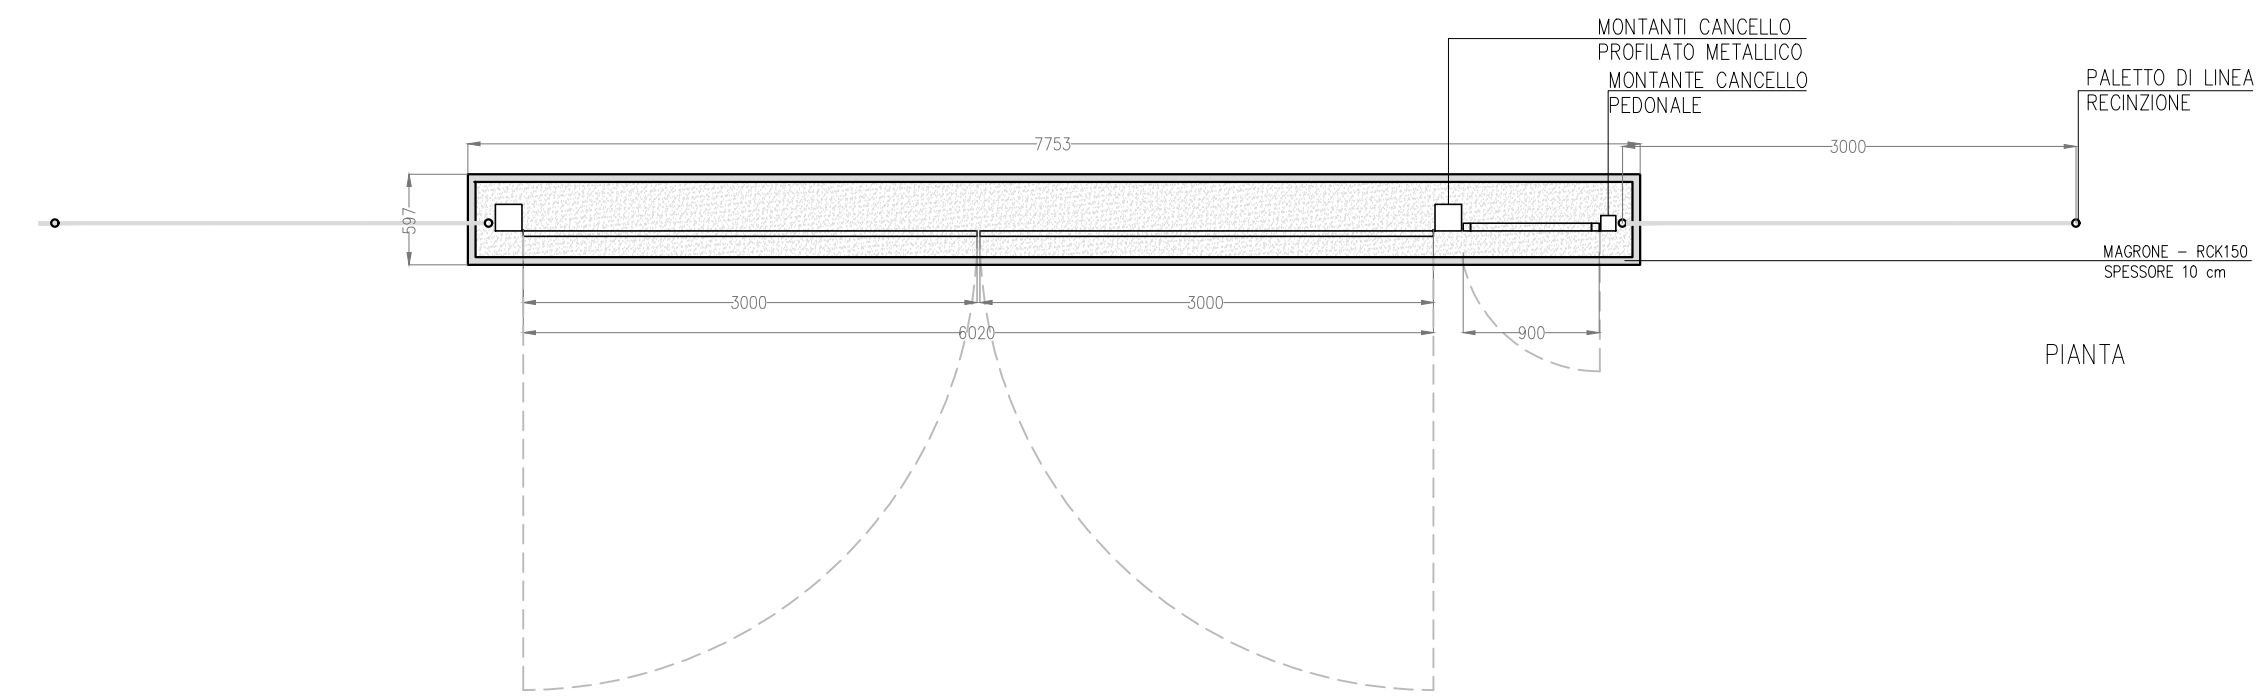


PIANTA

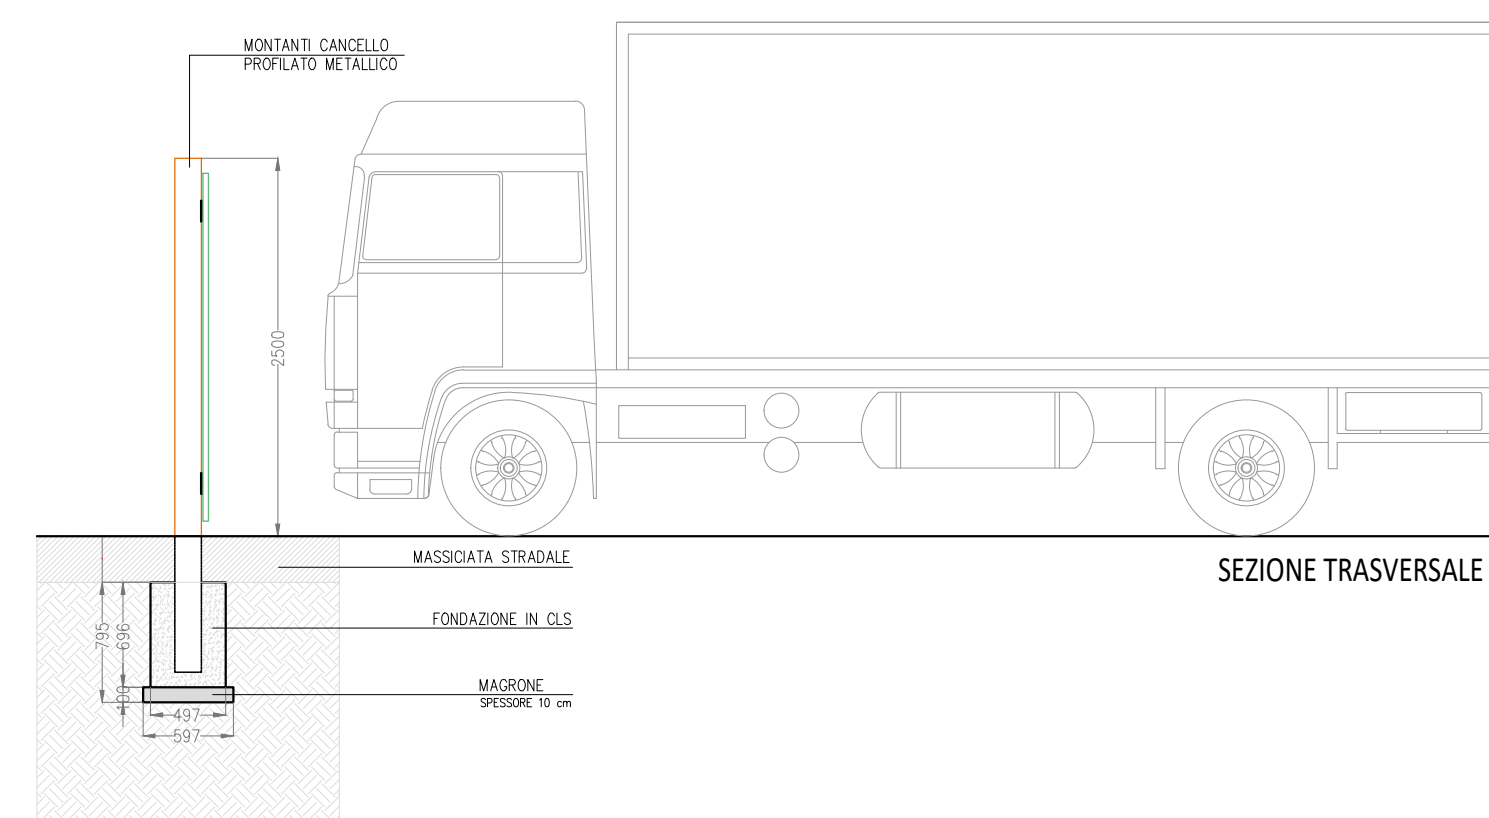


SEZIONE TRASVERSALE


**PARTICOLARE - SOSTEGNO ILLUMINAZIONE/VIDEOSORVEGLIANZA
TIPOLOGICO**

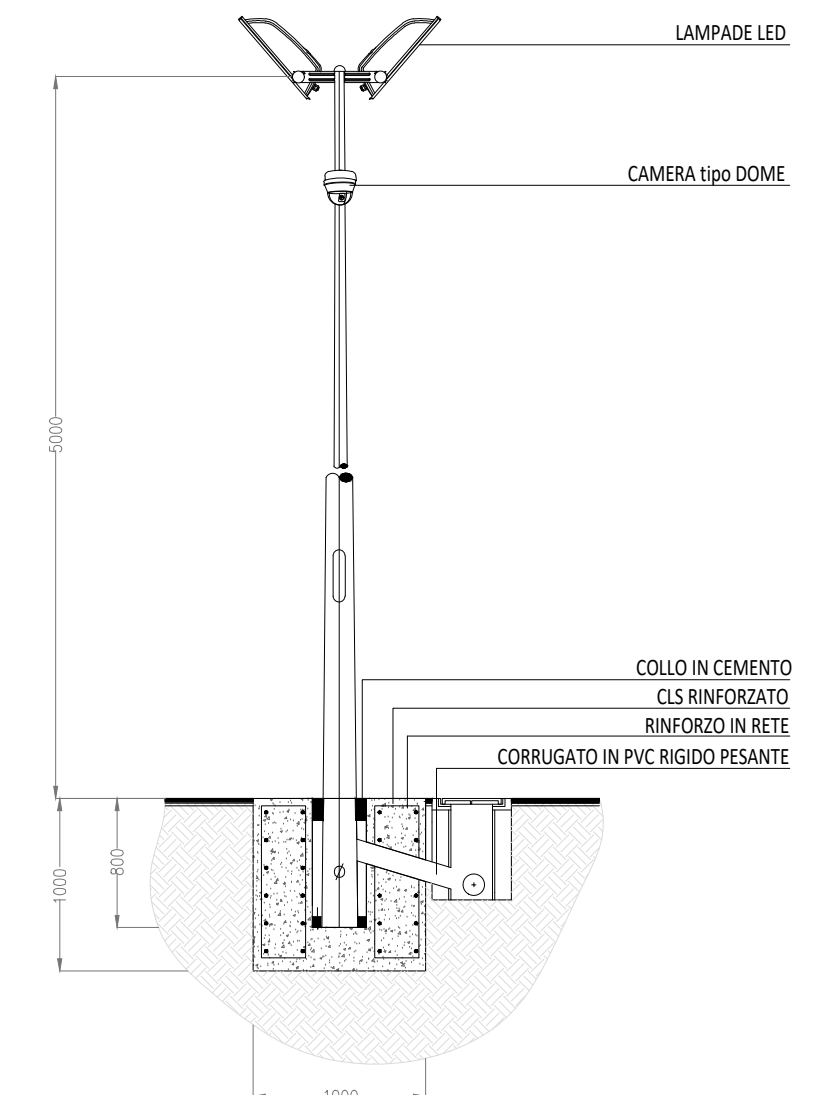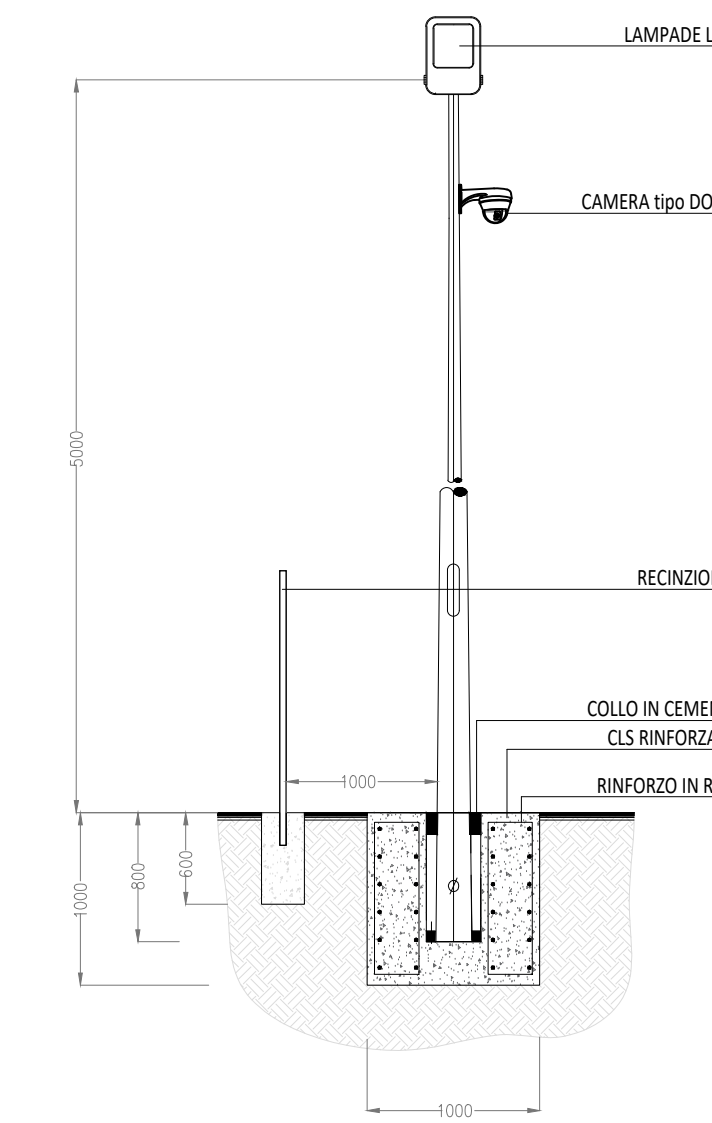


**PARTICOLARE - RECINZIONE PERIMETRALE
TIPOLOGICO**

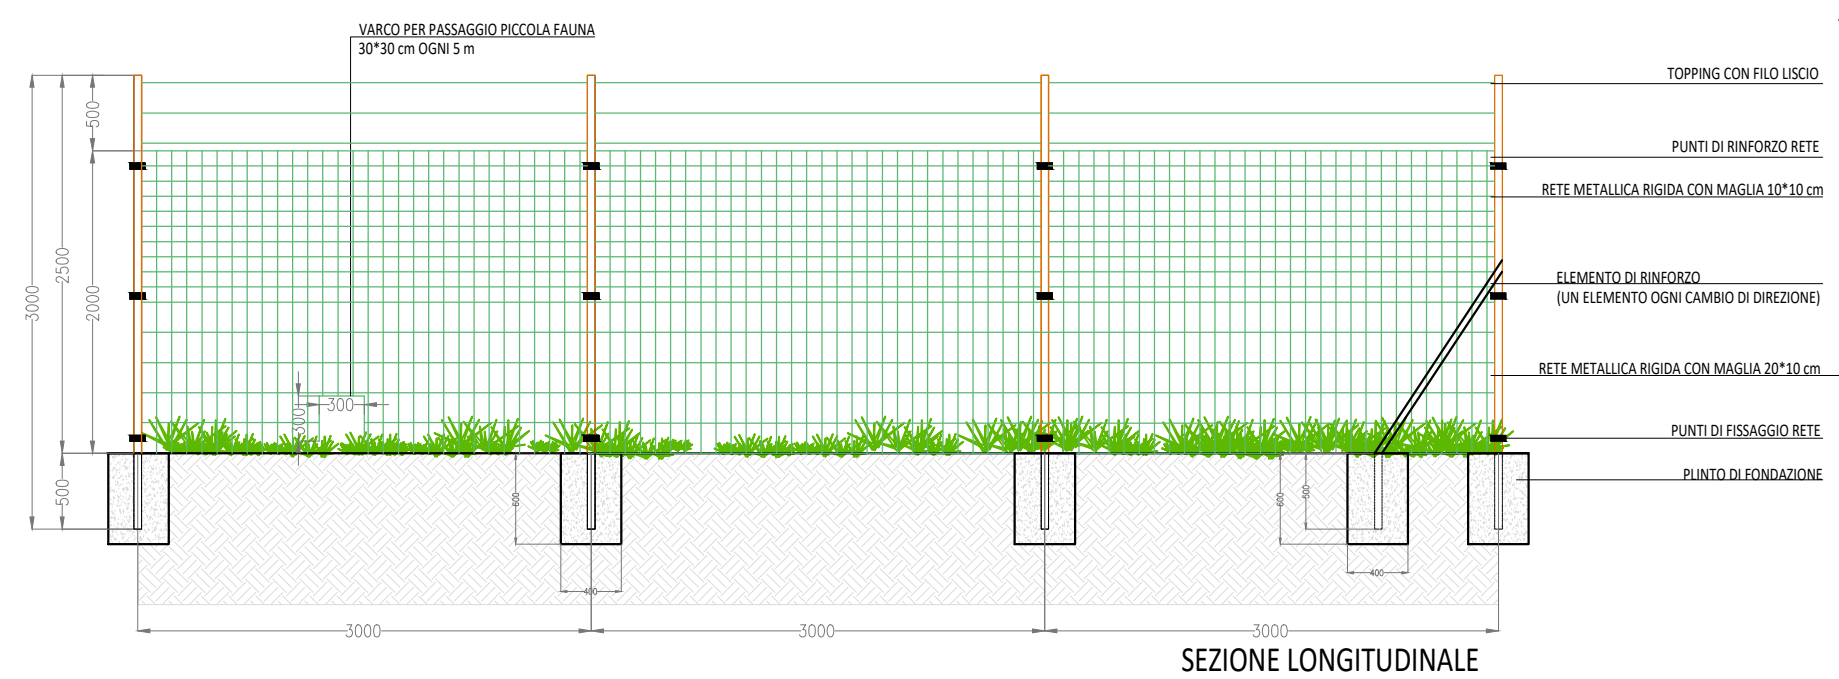

SEZIONE LONGITUDINALE

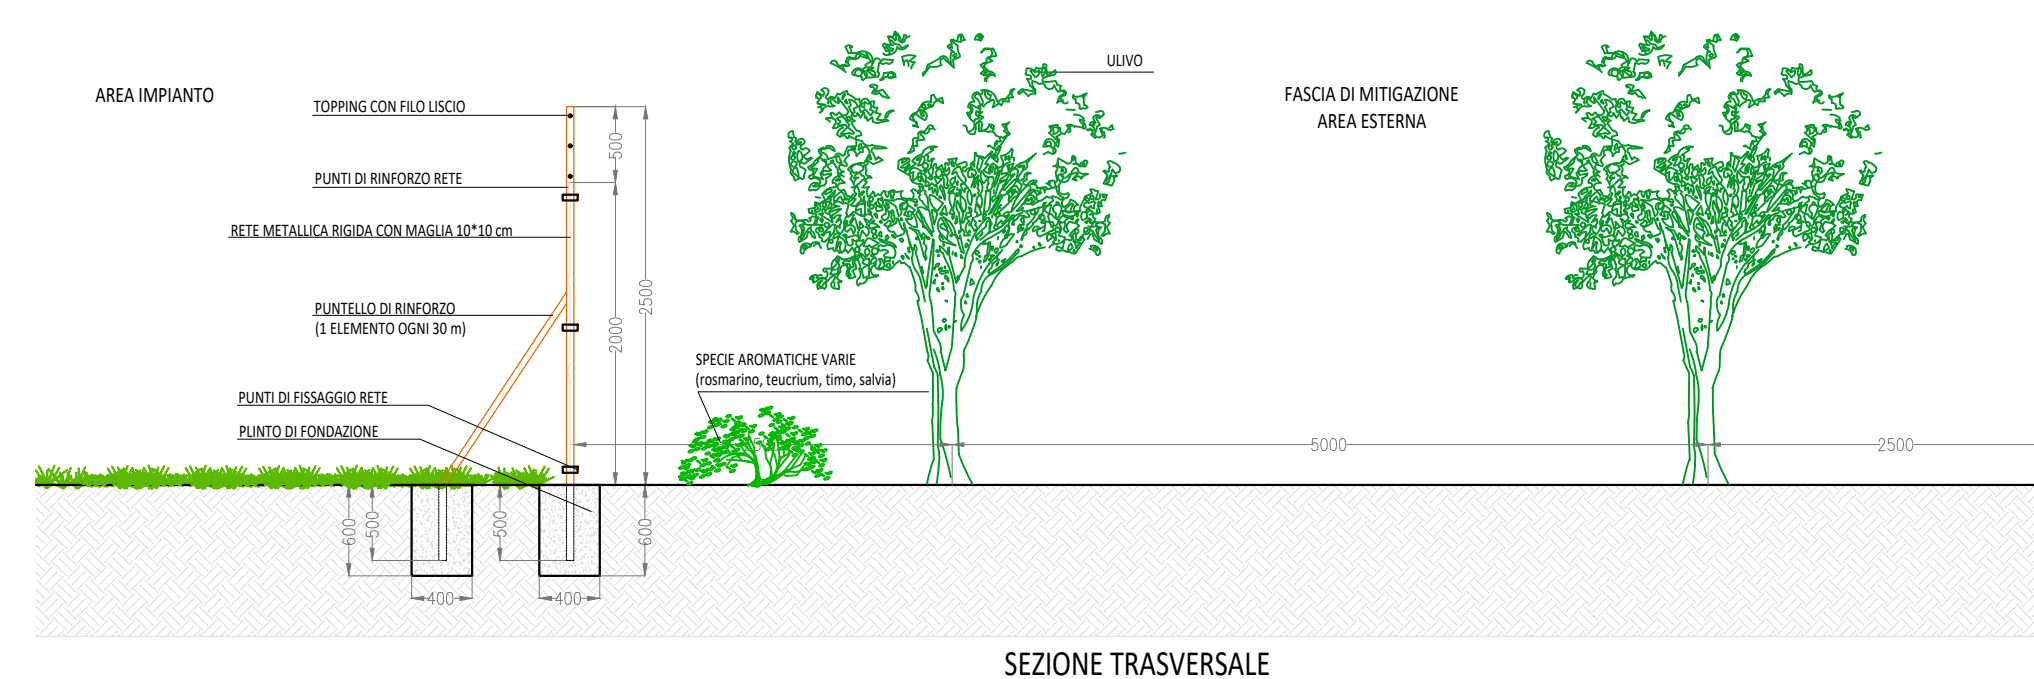

SEZIONE TRASVERSALE

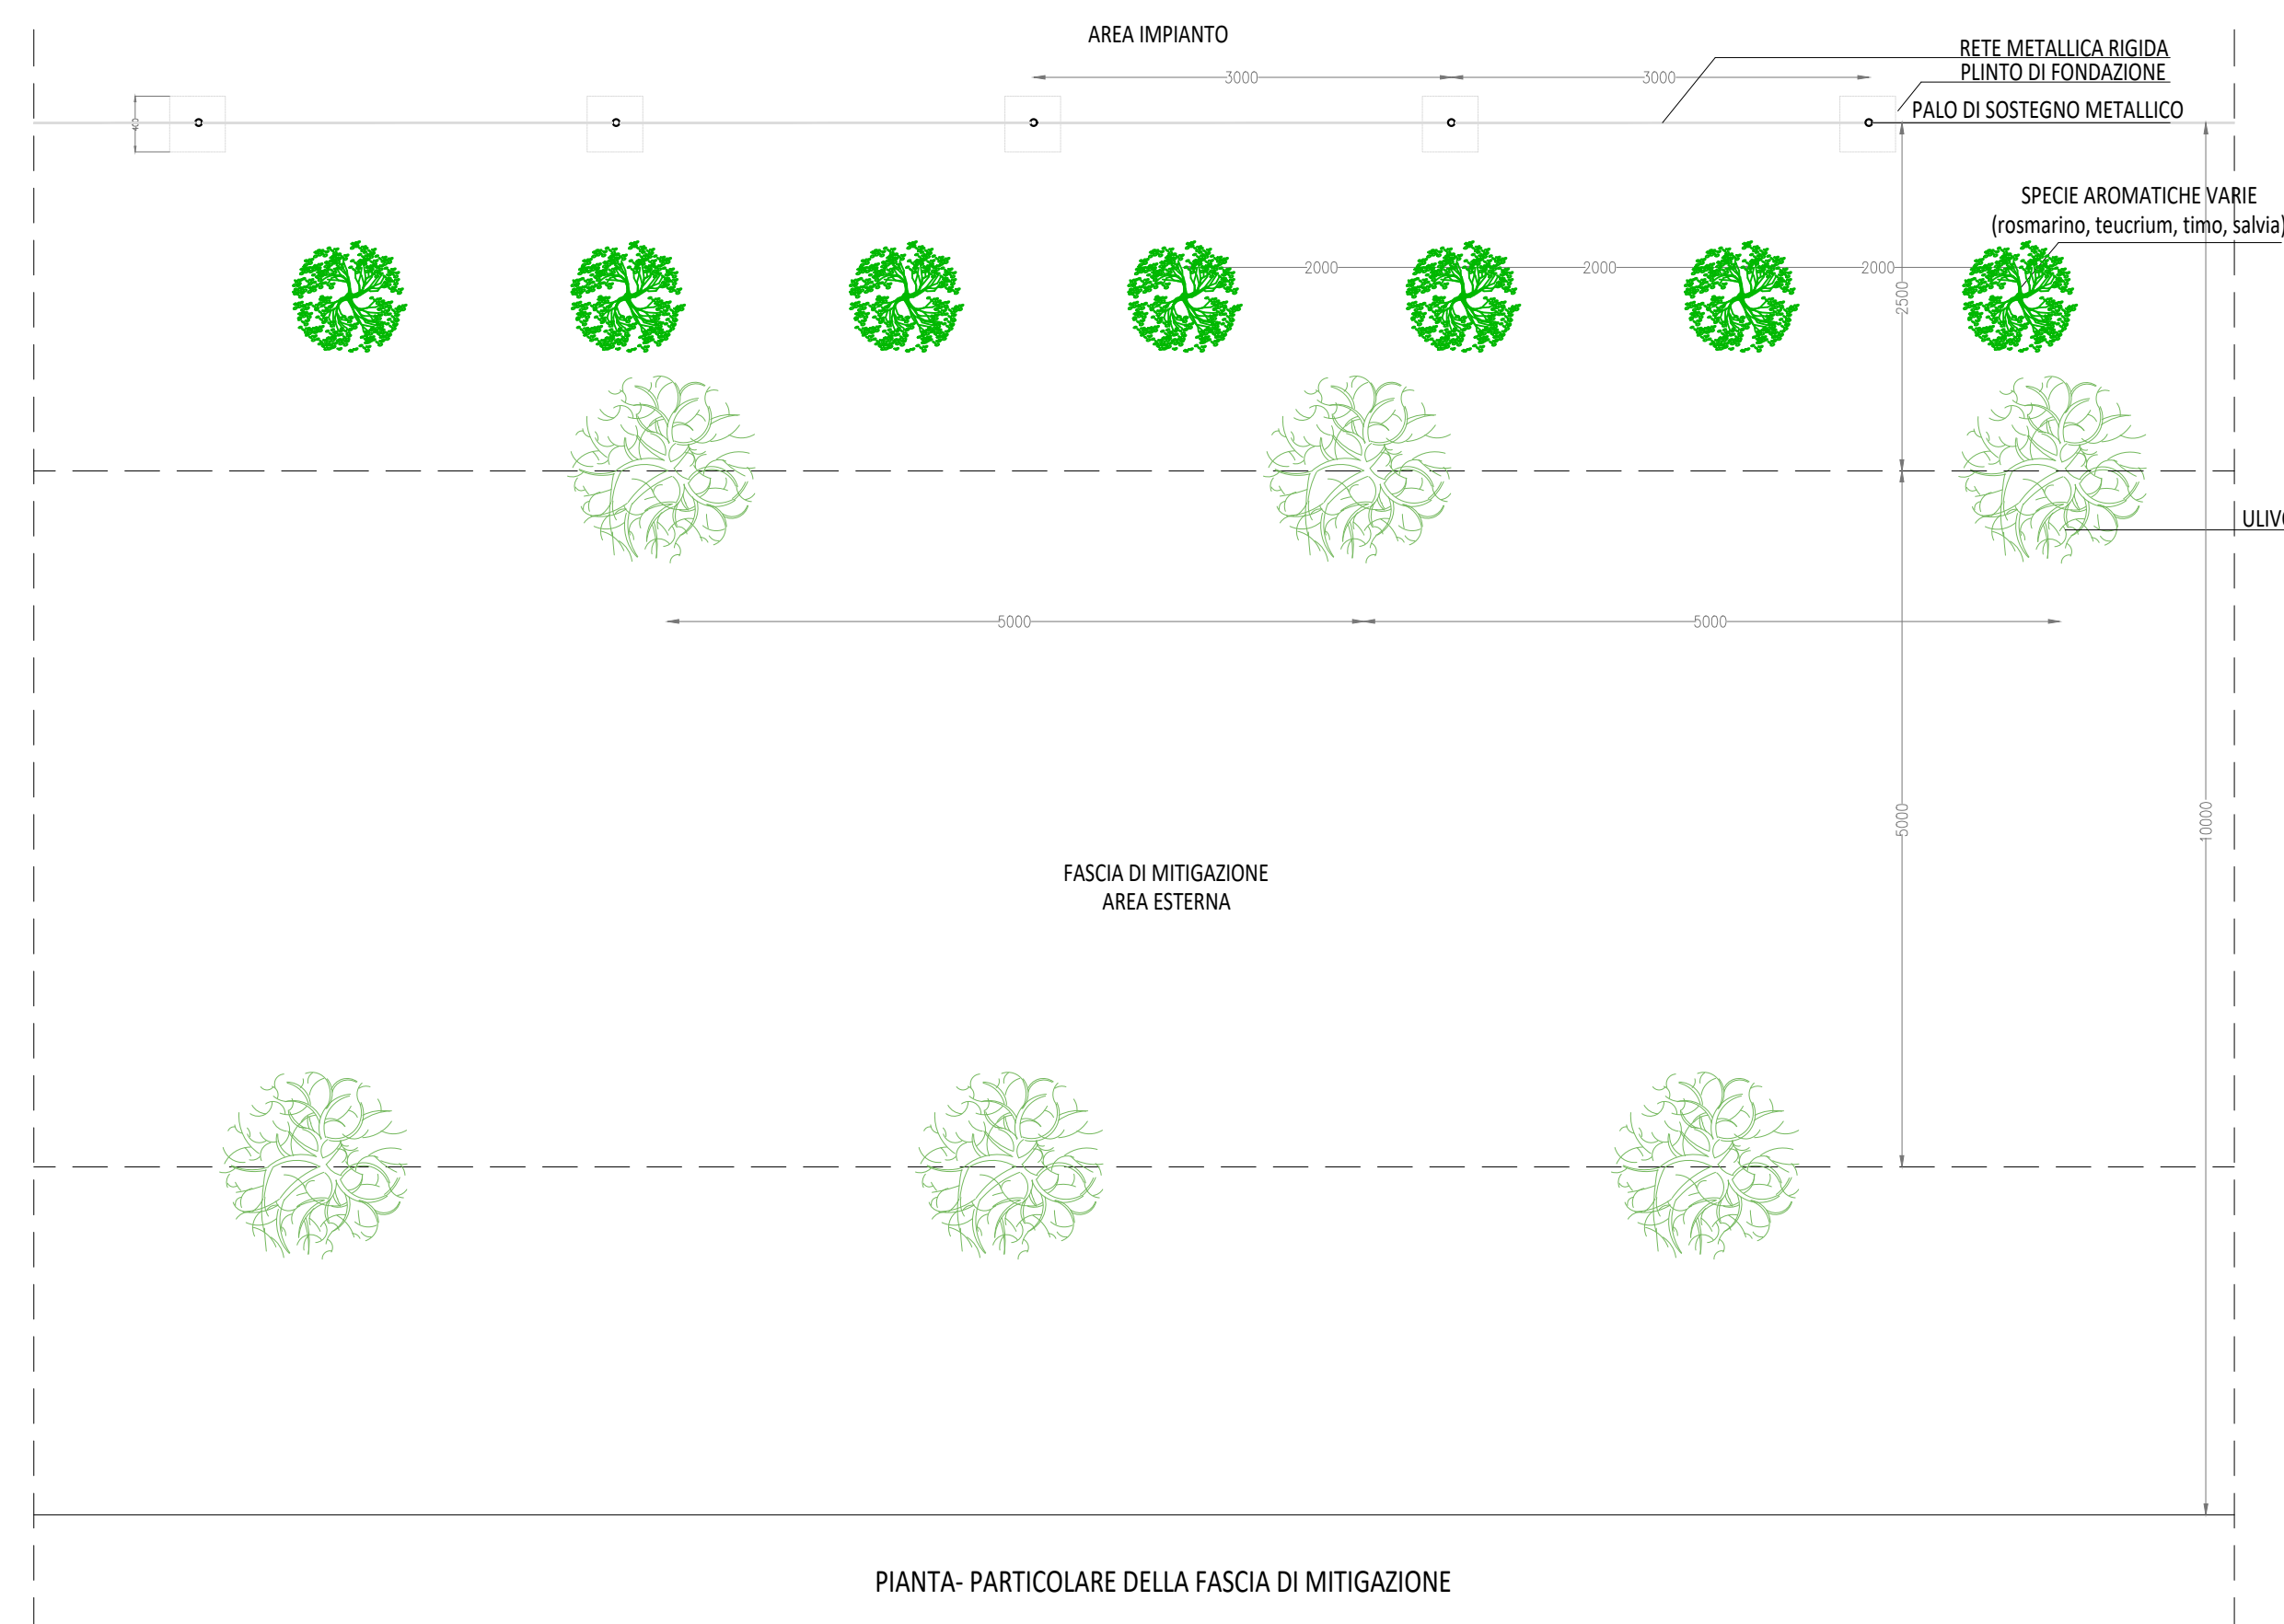

PIANTA- PARTICOLARE DELLA FASCIA DI MITIGAZIONE



**REGIONE SICILIA
PROVINCIA DI PALERMO
COMUNE DI BOLOGNETTA**




PROGETTO DEFINITIVO

Descrizione
Impianto agro-fotovoltaico denominato "Tumminia 2" ubicato nel comune di Bolognetta (PA), con potenza in immissione pari a 69,00 MW

Titolo elaborato
**PARTICOLARI COSTRUTTIVI:
CANCELLO DI INGRESSO, RECINZIONE E SOSTEGNO
ILLUMINAZIONE/VIDEOSORVEGLIANZA**

Codice elaborato: --- n° Tavola: **01** Formato: **A1** Scala: **1:50**



Solaria
Solaria Promozione e Sviluppo Fotovoltaico srl
Via Sarregna 38
00187 Roma (RM)
solariapromozioneesviluppofotovoltaico@legaimail.com

Il Tecnico
 Ing. Francesca Gallo
 ORDINE INGEGNERI PROVINCIA COSENZA N.44627
 Settore/i A-a CIVILE AMBIENTALE, A-b INDUSTRIALE, A-c DELL'INFORMAZIONE

Data	n° revisione	Motivo della revisione	Redatto	Controllato	Approvato
15/04/2024	00	Prima emissione	AL	AP	FG