



ESEMPIO VISTA LATERALE

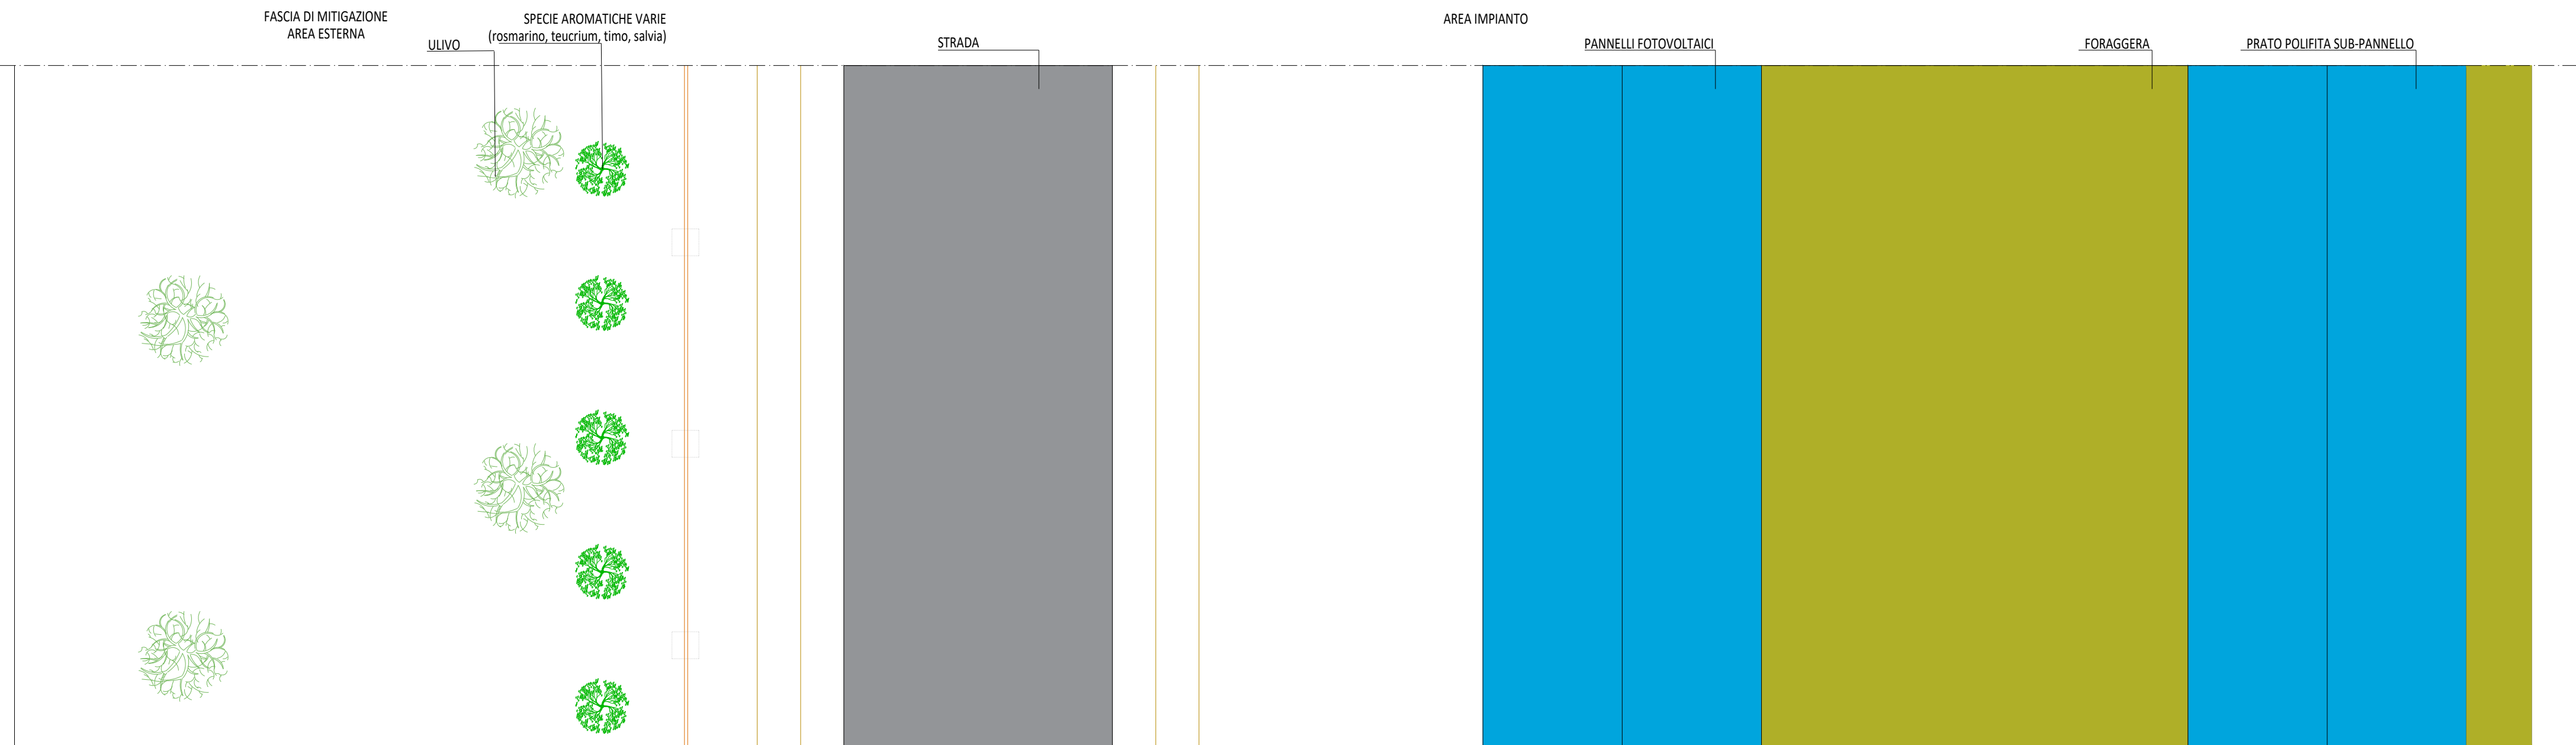


PIANTA- PARTICOLARE

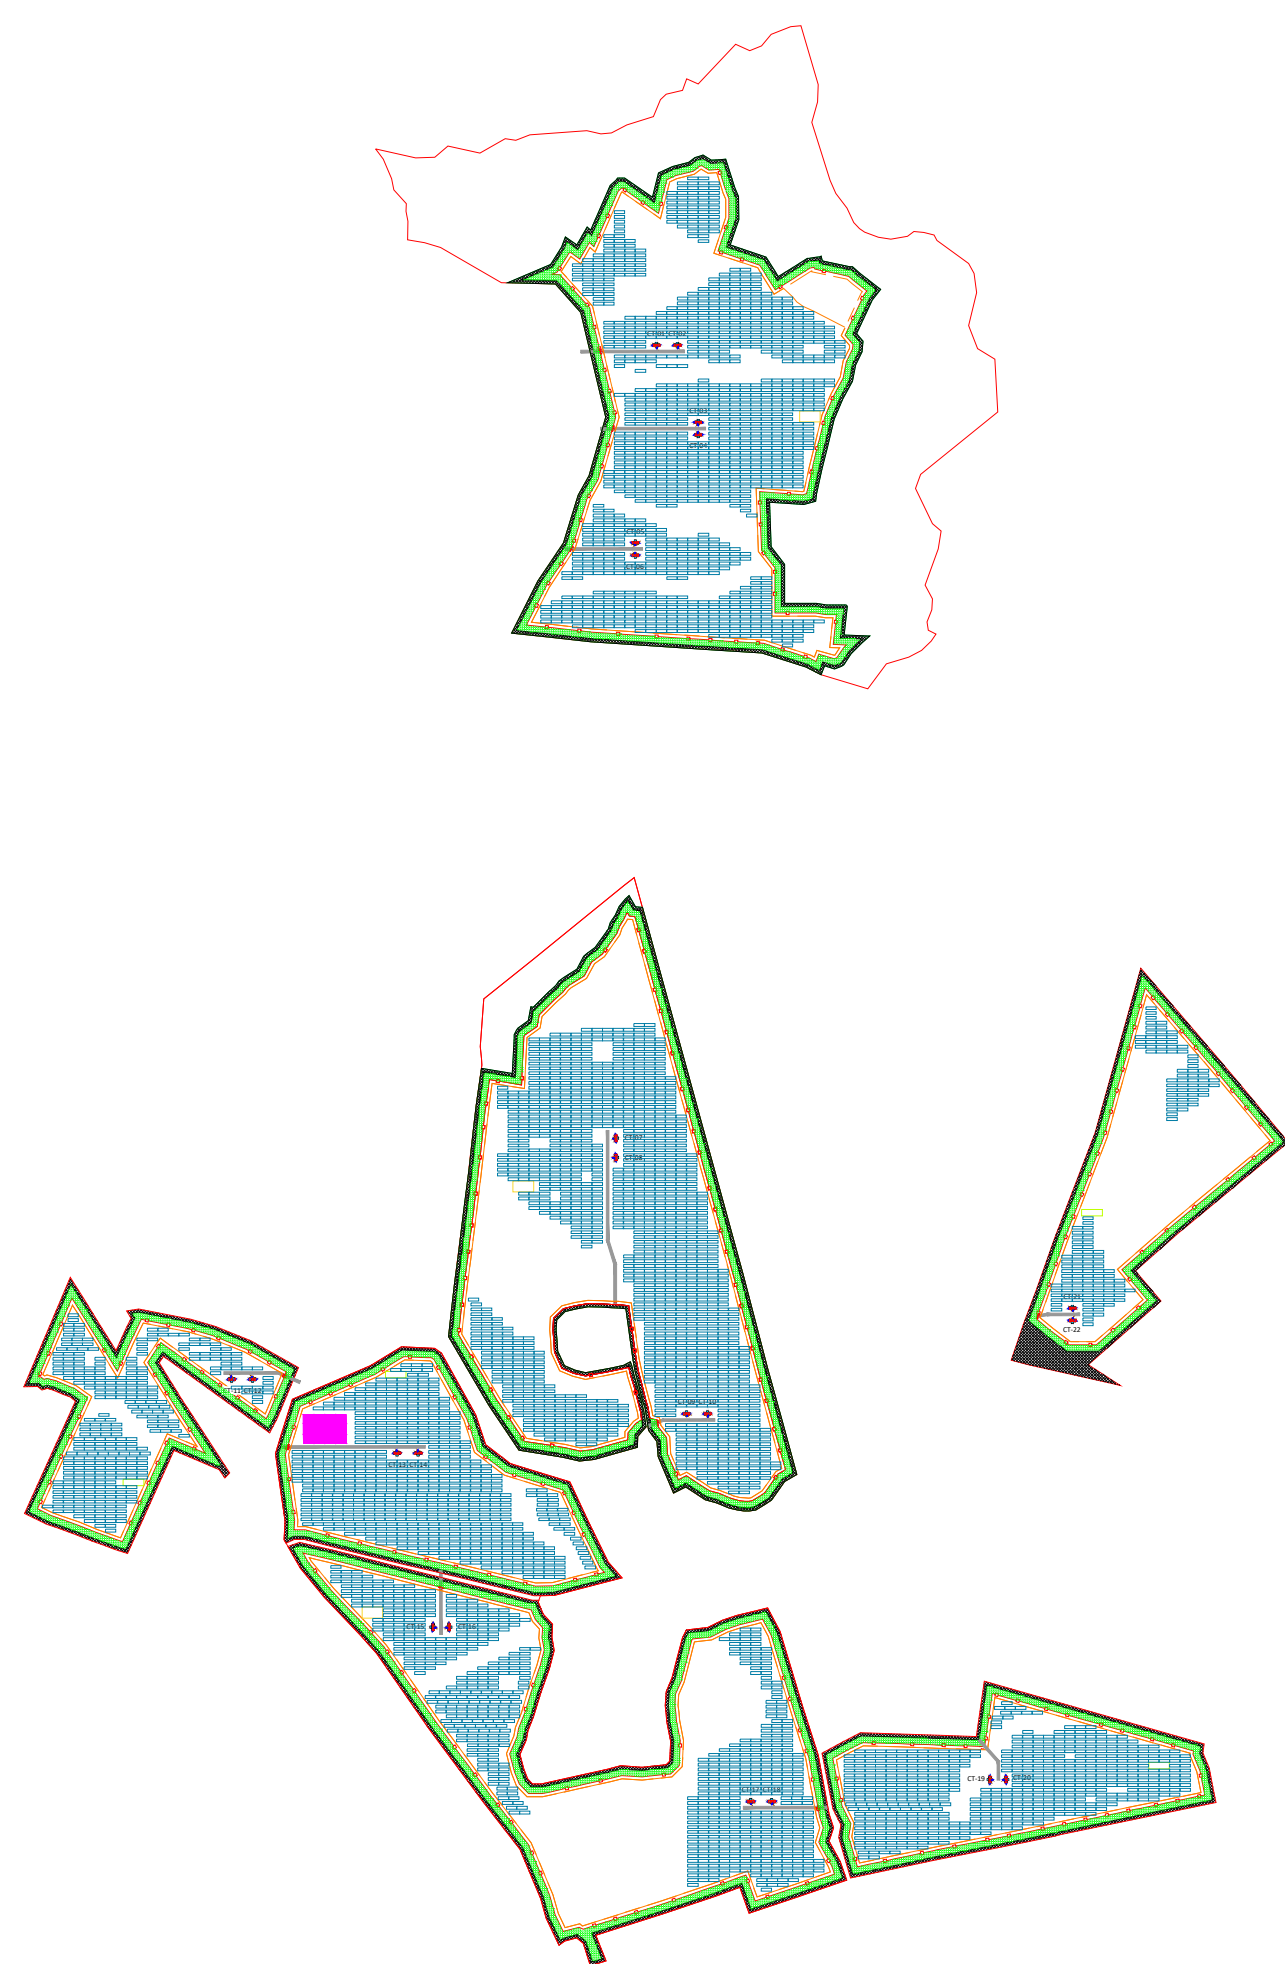

Esempio di foraggere



Esempio di prato polifita

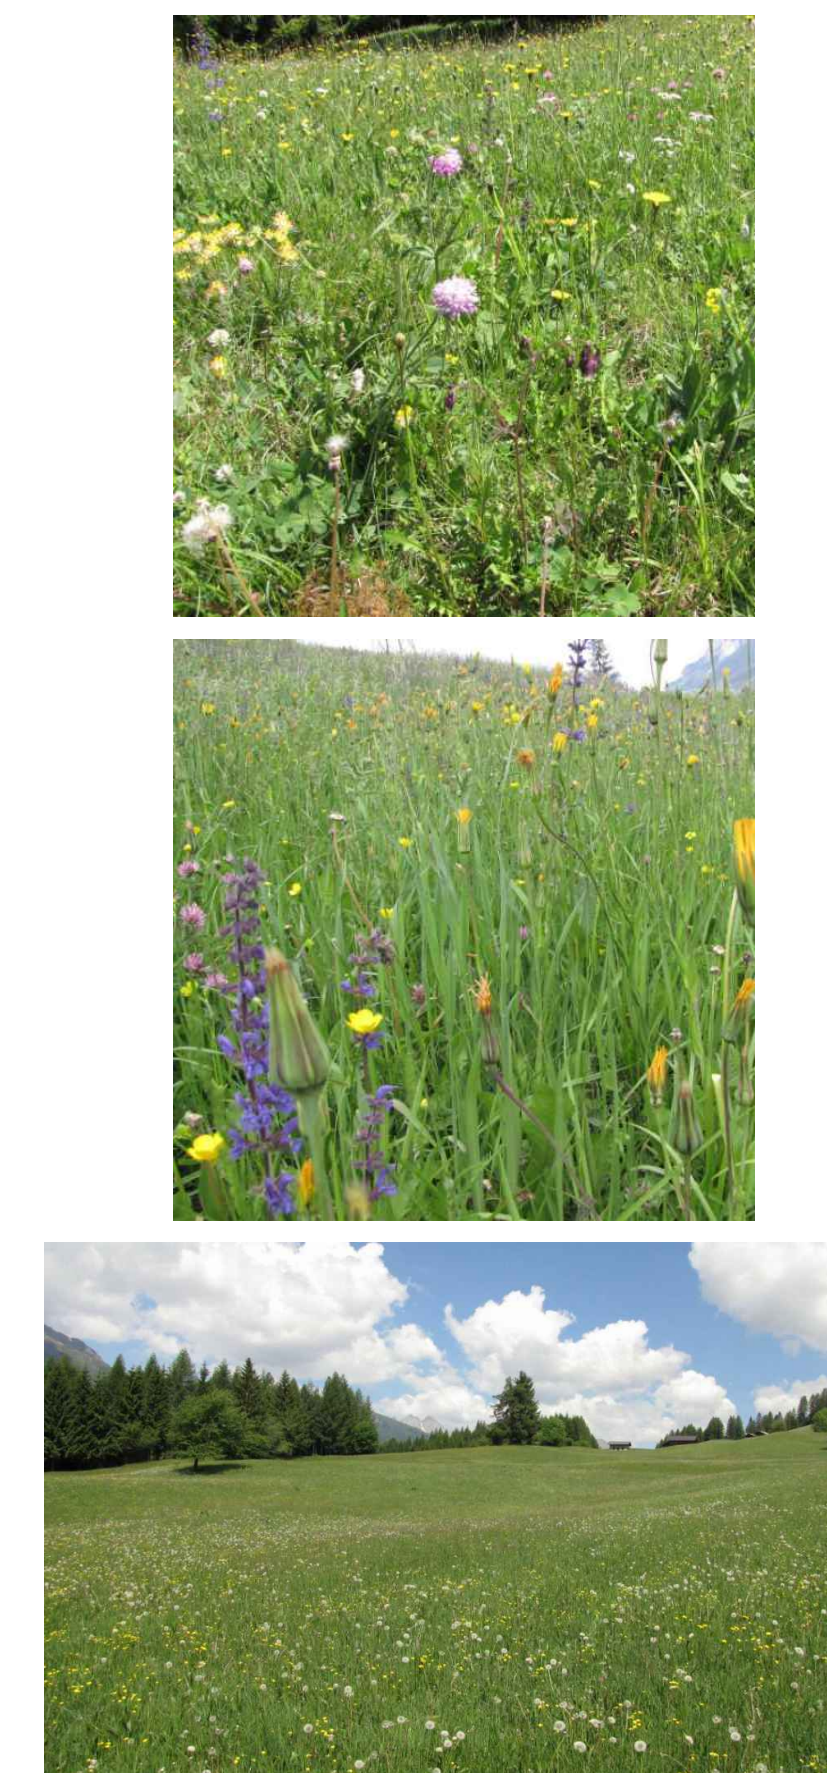

REGIONE SICILIA  
 PROVINCIA DI PALERMO  
 COMUNE DI BOLOGNETTA



PROGETTO DEFINITIVO

Impianto agro-fotovoltaico denominato "Tumminia 2" ubicato nel comune di Bolognetta (PA), con potenza in immissione pari a 69,00 MW

**PARTICOLARI COSTRUTTIVI:  
 OPERE DI MITIGAZIONE DEGLI IMPATTI AMBIENTALI**

Codifica interna elaborato  
 BOL2-SOL-FV-CI-DWG-0004\_00

Codice elaborato: --- n° Tavola: 01 Formato: A2 Scala: -----

Regolazione o consegna a terzi solo dopo specifica autorizzazione

Proponente  
  
**Solaria**  
 Solaria Promozione e Sviluppo Fotovoltaico srl  
 Via Sardegna 38  
 00187 Roma (RM)  
 solariapromozionesviluppofotovoltaico@legaimail.com

Progettazione  
 Il Tecnico  
 Ing. Francesca Gallo  
 ORDINE INGEGNERI PROVINCIA COSENZA N. 44627  
 Settore/ I A-a CIVILE AMBIENTALE, A-b INDUSTRIALE, A-c DELL'INFORMAZIONE

Data	n° revisione	Motivo della revisione	Redatto	Controllato	Approvato
15/04/2024	00	Primo emissione	AL	OS	FG