


Particolare Stazione utente MT/AT Scala 1:1000



Particolare Stazione di smistamento TERNA VILLAFRATI Scala 1:1000

LEGENDA	
	AREA CATASTALE
	AREA D'IMPIANTO
	STAZIONE ELETTRICA UTENZA
	CAVIDOTTO INTERRATO 150 KV

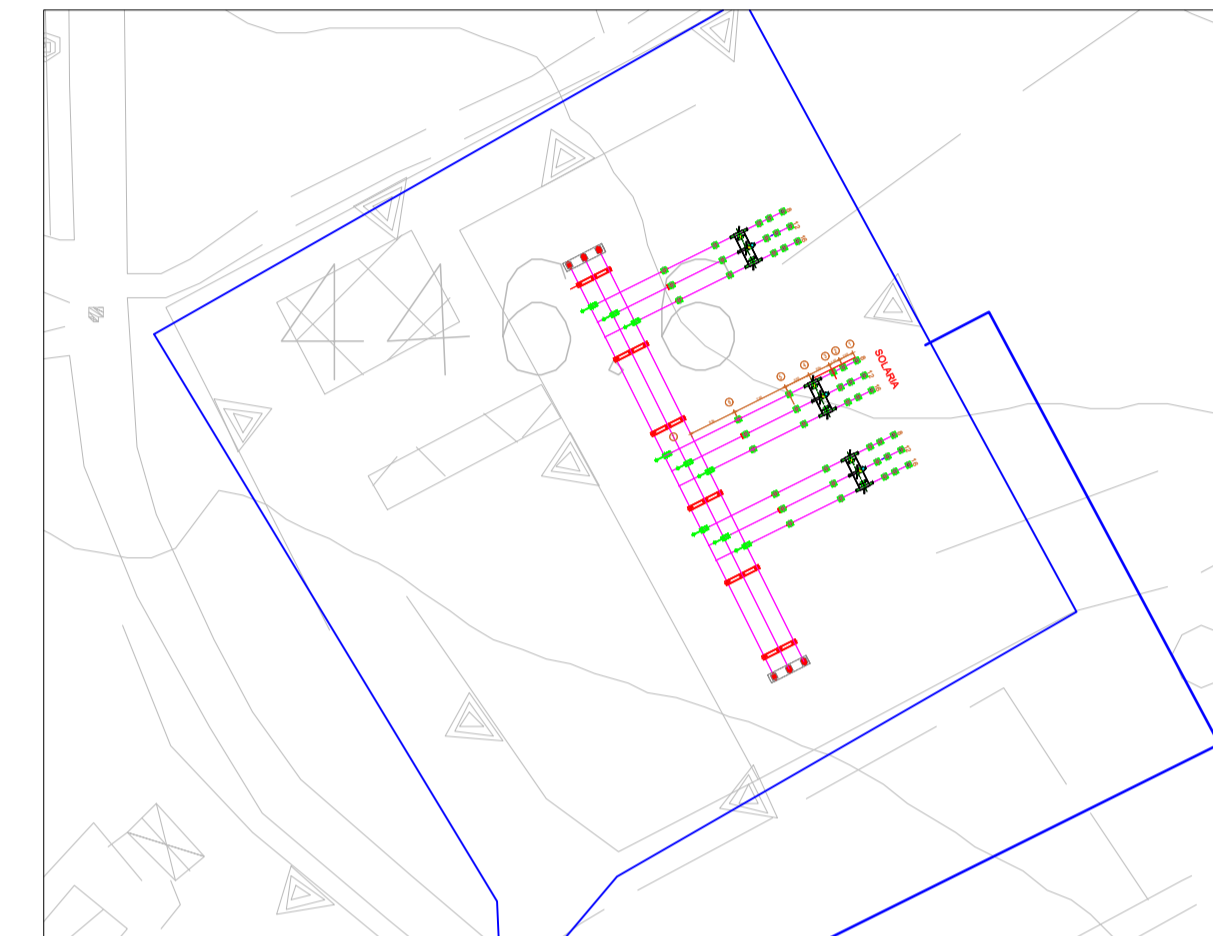

**REGIONE SICILIA
PROVINCIA DI PALERMO
COMUNE DI BOLOGNETTA**



PROGETTO DEFINITIVO

Impianto agro-fotovoltaico denominato "Tumminia 2" ubicato nel comune di Bolognetta (PA), con potenza in immissione pari a 69,00 MW

INQUADRAMENTO OPERE DI CONNESSIONE SU CTR

Codifica interna elaborato
BOL2-SOL-LE-GN-DWG-0001_00

Codice elaborato: ---

n° Tavola: **01**

Formato: **A1**

Scala: **1:10.000**

Riproduzione o consegna a terzi solo dopo specifica autorizzazione



Solaria
Solaria Promozione e Sviluppo Fotovoltaico srl

Via Sardegna 48
00187 Roma (RM)
solariapromozionesviluppofotovoltaico@tegamail.com

Progettazione

Il Tecnico
Ing. Francesca Gallo
ORDINE INGEGNERI PROVINCIA COSENZA N.44627
Settore/i A-a CIVILE AMBIENTALE, A-b INDUSTRIALE, A-c DELL'INFORMAZIONE

Data	n° revisione	Motivo della revisione	Redatto	Controllato	Approvato
10/04/2024	00	Prima emissione	AL	GT	FG