



SEZIONE A-A' - scala 1:200

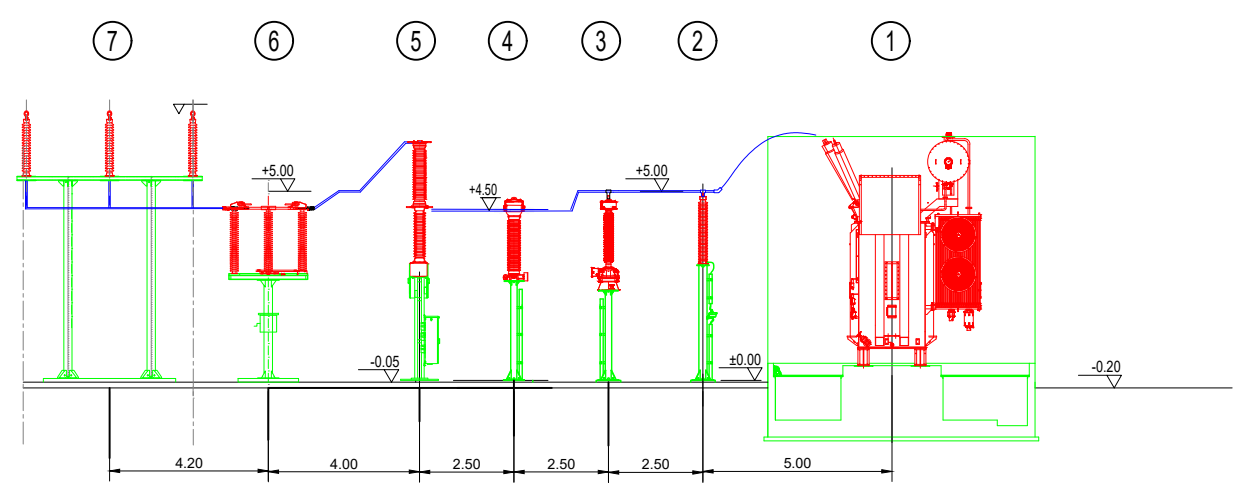

SEZIONE B-B' - scala 1:200

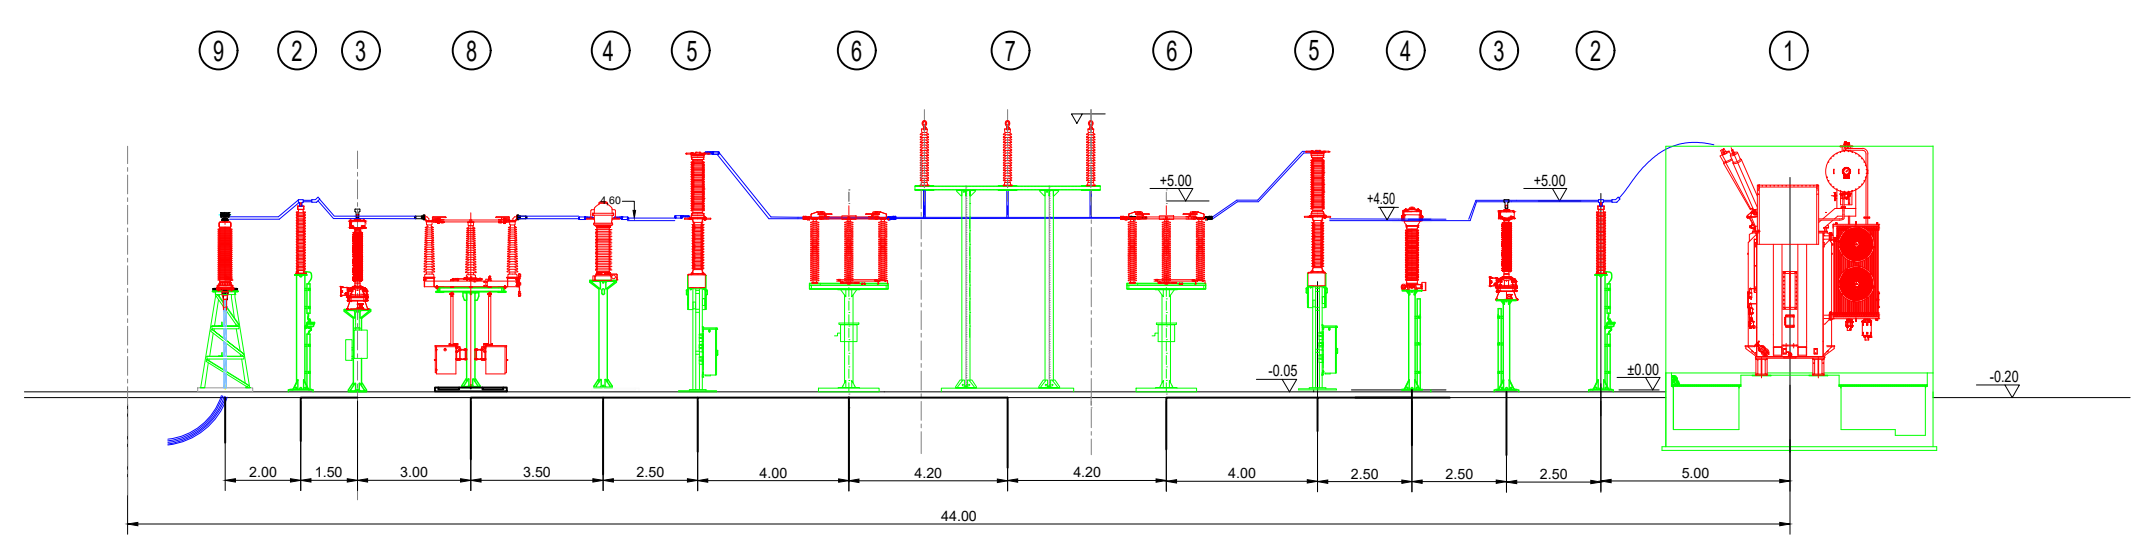

REGIONE SICILIA
 PROVINCIA DI PALERMO
 COMUNE DI BOLOGNETTA



PROGETTO DEFINITIVO

Impianto agro-fotovoltaico denominato "Tumminia 2" ubicato nel comune di Bolognetta (PA), con potenza in immissione pari a 69,00 MW

STAZIONE ELETTRICA DI UTENZA
 Planimetria elettromeccanica e sezioni

Codice elaborato	n° Tavola	Formato	Scala
---	01	VARIE	INDICATA

Proponente

Solaria
 Solaria Promozione e Sviluppo Fotovoltaico srl

Via Sardegna 38
 00187 Roma (RM)
 solariapromozionesviluppofotovoltaico@legalmail.com

Progettazione

Il Tecnico
 Ing. Francesca Gallo
 ORDINE INGEGNERI PROVINCIA COSENZA N.A4627
 Settore/I A-a CIVILE AMBIENTALE, A-b INDUSTRIALE, A-c DELL'INFORMAZIONE

Data	n° revisione	Motivo della revisione	Redatto	Controllato	Approvato