



STRUTTURA DA 28 MODULI (DISPOSTI SU UNA FILA)

STRUTTURA DA 14 MODULI (DISPOSTI SU UNA FILA)


Prospetto tracker con inclinazione a 0°
scala 1:100

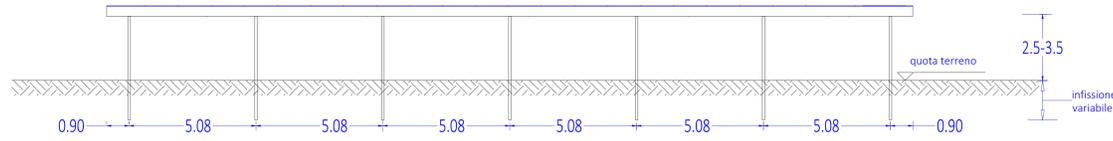

Prospetto tracker con inclinazione a 0°
scala 1:100

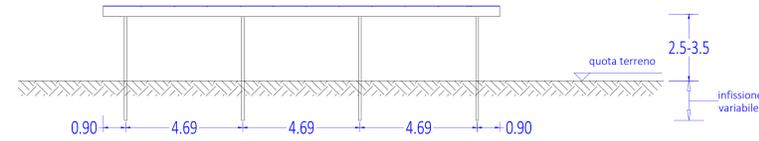


Pianta tracker con inclinazione a 0°
scala 1:100

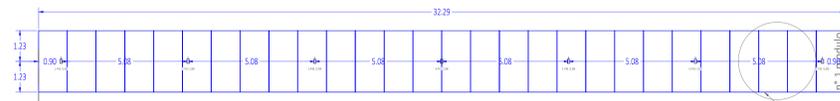


Pianta tracker con inclinazione a 0°
scala 1:100



Prospetto tracker scala 1:25

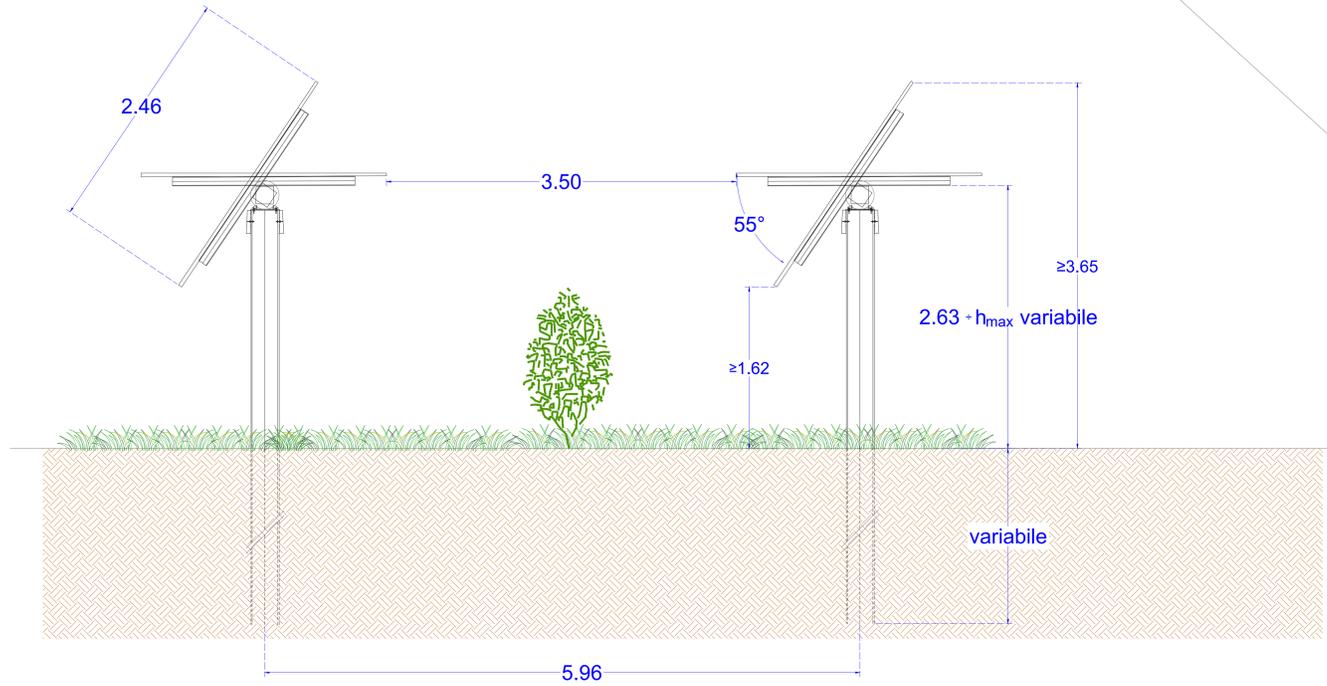

Particolare distanziamento moduli per deflusso
acqua piovana e invarianza idraulica al suolo

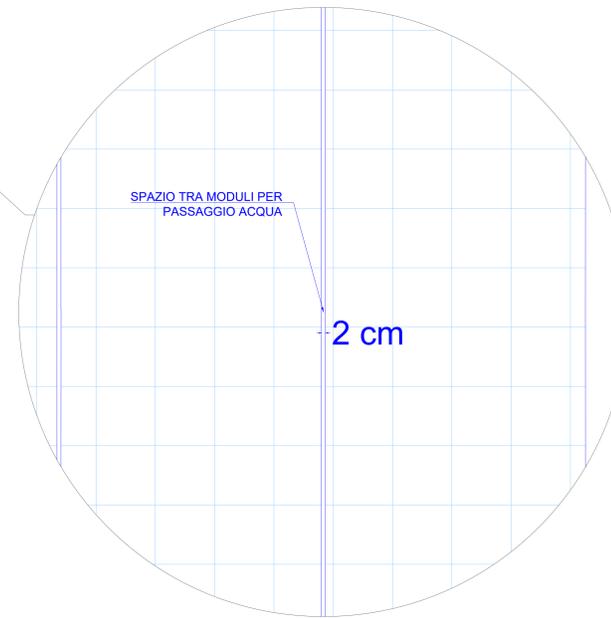

LEGENDA

REGIONE SICILIA
PROVINCIA DI PALERMO
COMUNI DI CAMPOFIORITO E CORLEONE

acciona
Acciona Energia Global Italia S.r.l.
Via Achille Campanile, 73 - 00144 - ROMA
Tel. +39 06 50514225 - Fax +39 06 5014551
C.F./P.IVA 12990031002 - R.E.A. Roma: 1415727
Direzione e coordinamento: Acciona Energia Global S.L.
PEC: accionaglobalitalia@egmail.it

AGRIVOLTAICO "CAMPOFIORITO"

REV	DATA	DESCRIZIONE	REDAZIONE	VERIFICA	APPROVATO
00	11/12/2023	PRIMA EMISSIONE ELABORATO			

PROGETTO: AC-CAMPOFIORITO-APV-PO-D-3.1.0-0A-ROD

SCALE: 1/1, A0, 1:100

PROGETTO DEFINITIVO
3 - GENERATORE FOTVOLTAICO, 3- OPERE STRUTTURALI
PIANTE, SEZIONI E PARTICOLARI STRUTTURE DI SUPPORTO E FONDAZIONI MODULI FOTVOLTAICI