




SEZIONE E-E

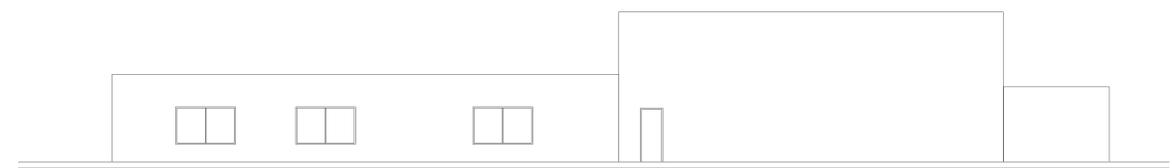


PROSPETTO B-B

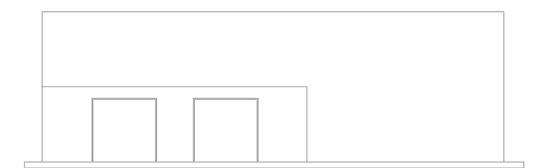


PROSPETTO D-D

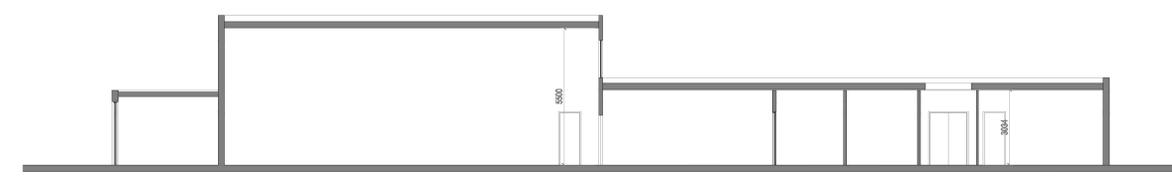


SEZIONE F-F

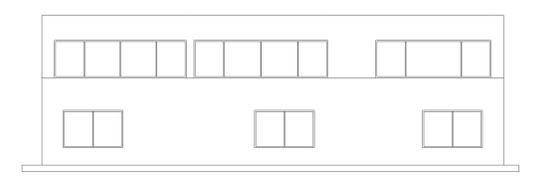

PROSPETTO C-C

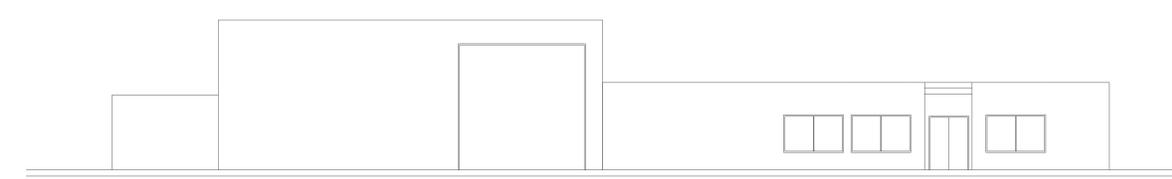

PROSPETTO A-A

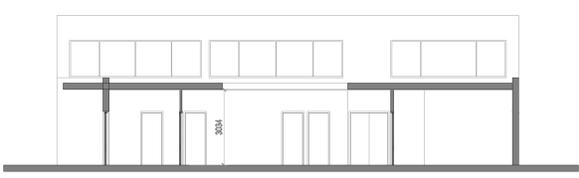

SEZIONE G-G

REGIONE SICILIA
PROVINCIA DI PALERMO
COMUNI DI CAMPOFIORITO E CORLEONE

acciona

Acciona Energia Global Italia S.r.l.
Via Achille Campanile, 73 - 00144 - ROMA
Tel. +39 06 50514225 - Fax +39 06 5014551
C.F./P.IVA 12990031002 - R.E.A. Roma: 1415727
Direzione e coordinamento: Acciona Energia Global S.L.
PEC: accionaglobalitalia@egmail.it

AGRIVOLTAICO "CAMPOFIORITO"

REVISIONI	NO	DATA	DESCRIZIONE	ELABORATO	VERIFICATO	APPROVATO
	00	11/12/2023	PRIMA EMISSIONE ELABORATO	Enrico D'Angelo	Dario D'Angelo	Chiara Rizzo

PRODOTTORE E DIRETTORE: **acciona**

PROGETTISTA: **ENVLAB** ENVLAB S.r.l. - C.F./P.IVA 02020580423 - Piazza Capoverde, 2 - 10126 TORINO (TO) - 011 51020000 - www.envlab.it

PROGETTO: **AC-CAMPOFIORITO-APV-PO-D-3-3.3.0-0A-ROD**

SCALA: 1/20

PRODOTTORE: 1/2

PRODOTTORE: A0

SCALA: 1:100

PROGETTO: IMPIANTO AGRIVOLTAICO "CAMPOFIORITO" PROGETTO PER LA REALIZZAZIONE DI UN IMPIANTO AGRIVOLTAICO DELLA POTENZA DI 50.32 MWp (45.00 MW in immissione) E RELATIVE OPERE DI CONNESSIONE ALLA RTN RICADENTE NEI COMUNI DI CAMPOFIORITO E CORLEONE (PA)

PROGETTO DEFINITIVO

3 - GENERATORE FOTOVOLTAICO, 3 - OPERE CIVILI PIANTE, SEZIONI E PARTICOLARI COSTRUTTIVI CONTROL ROOM E SERVIZI



REGIONE SICILIA
PROVINCIA DI PALERMO
COMUNI DI CAMPOFIORITO E CORLEONE

acciona
Acciona Energia Global Italia S.r.l.
Via Achille Campanile, 73 - 00144 - ROMA
Tel. +39 06 50514225 - Fax +39 06 5014551
C.F./P.IVA 12990031002 - R.E.A. Roma: 1415727
Direzione e coordinamento: Acciona Energia Global S.L.
PEC: accionaglobalitalia@egamail.it

AGRIVOLTAICO "CAMPOFIORITO"

REV.	DATA	DESCRIZIONE	ELABORATO	VERIFICATO	APPROVATO
00	11/12/2023	PRIMA EMISSIONE ELABORATO	Ennio D'Angelo	Dario D'Angelo	Cristina Rizzo

acciona
AC-CAMPOFIORITO-AFV-PD-D-3-3.3.0-0A-ROD

ENVLAB
1/2 A0 1:100

IMPIANTO AGRIVOLTAICO "CAMPOFIORITO"
PROGETTO PER LA REALIZZAZIONE DI UN IMPIANTO AGRIVOLTAICO DELLA POTENZA DI 50.32 MWpdc (45.00 MW in immissione) E RELATIVE OPERE DI CONNESSIONE ALLA RTN RICADENTE NEI COMUNI DI CAMPOFIORITO E CORLEONE (PA)

PROGETTO DEFINITIVO
3 - GENERATORE FOTOVOLTAICO, 3 - OPERE CIVILI
PIANTE, SEZIONI E PARTICOLARI COSTRUTTIVI
CONTROL ROOM E SERVIZI