



LOCALE MTR


Prospetto A: MTR

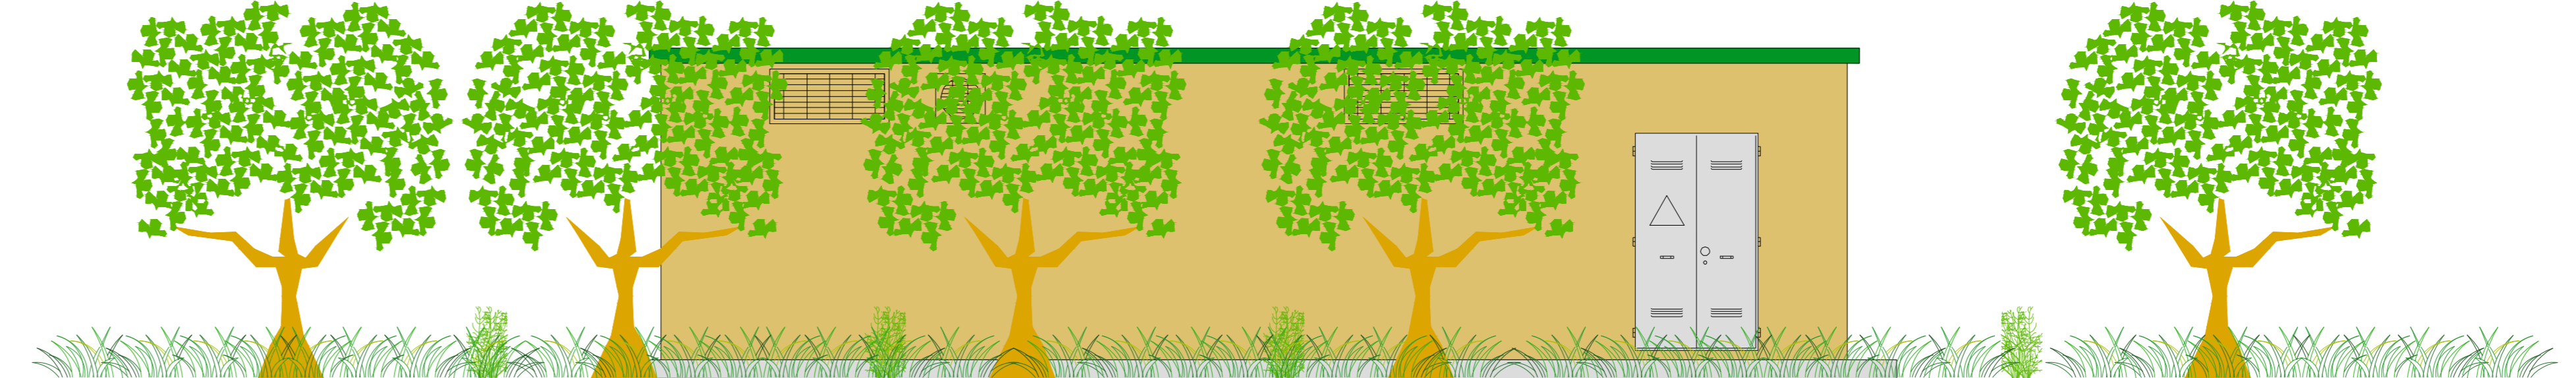


Prospetto B: MTR

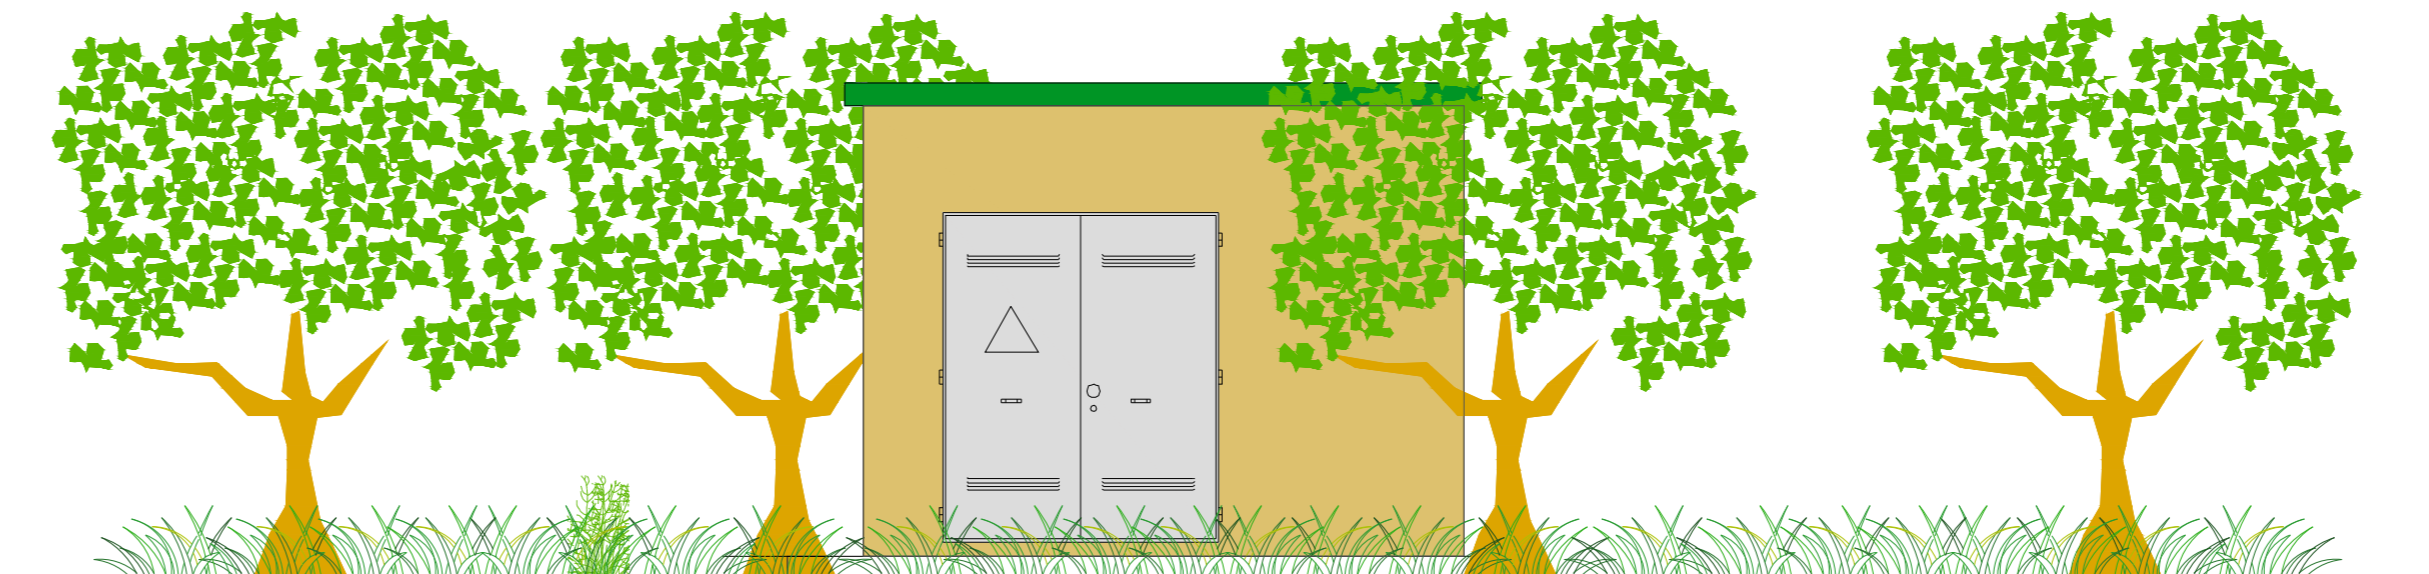


Prospetto A

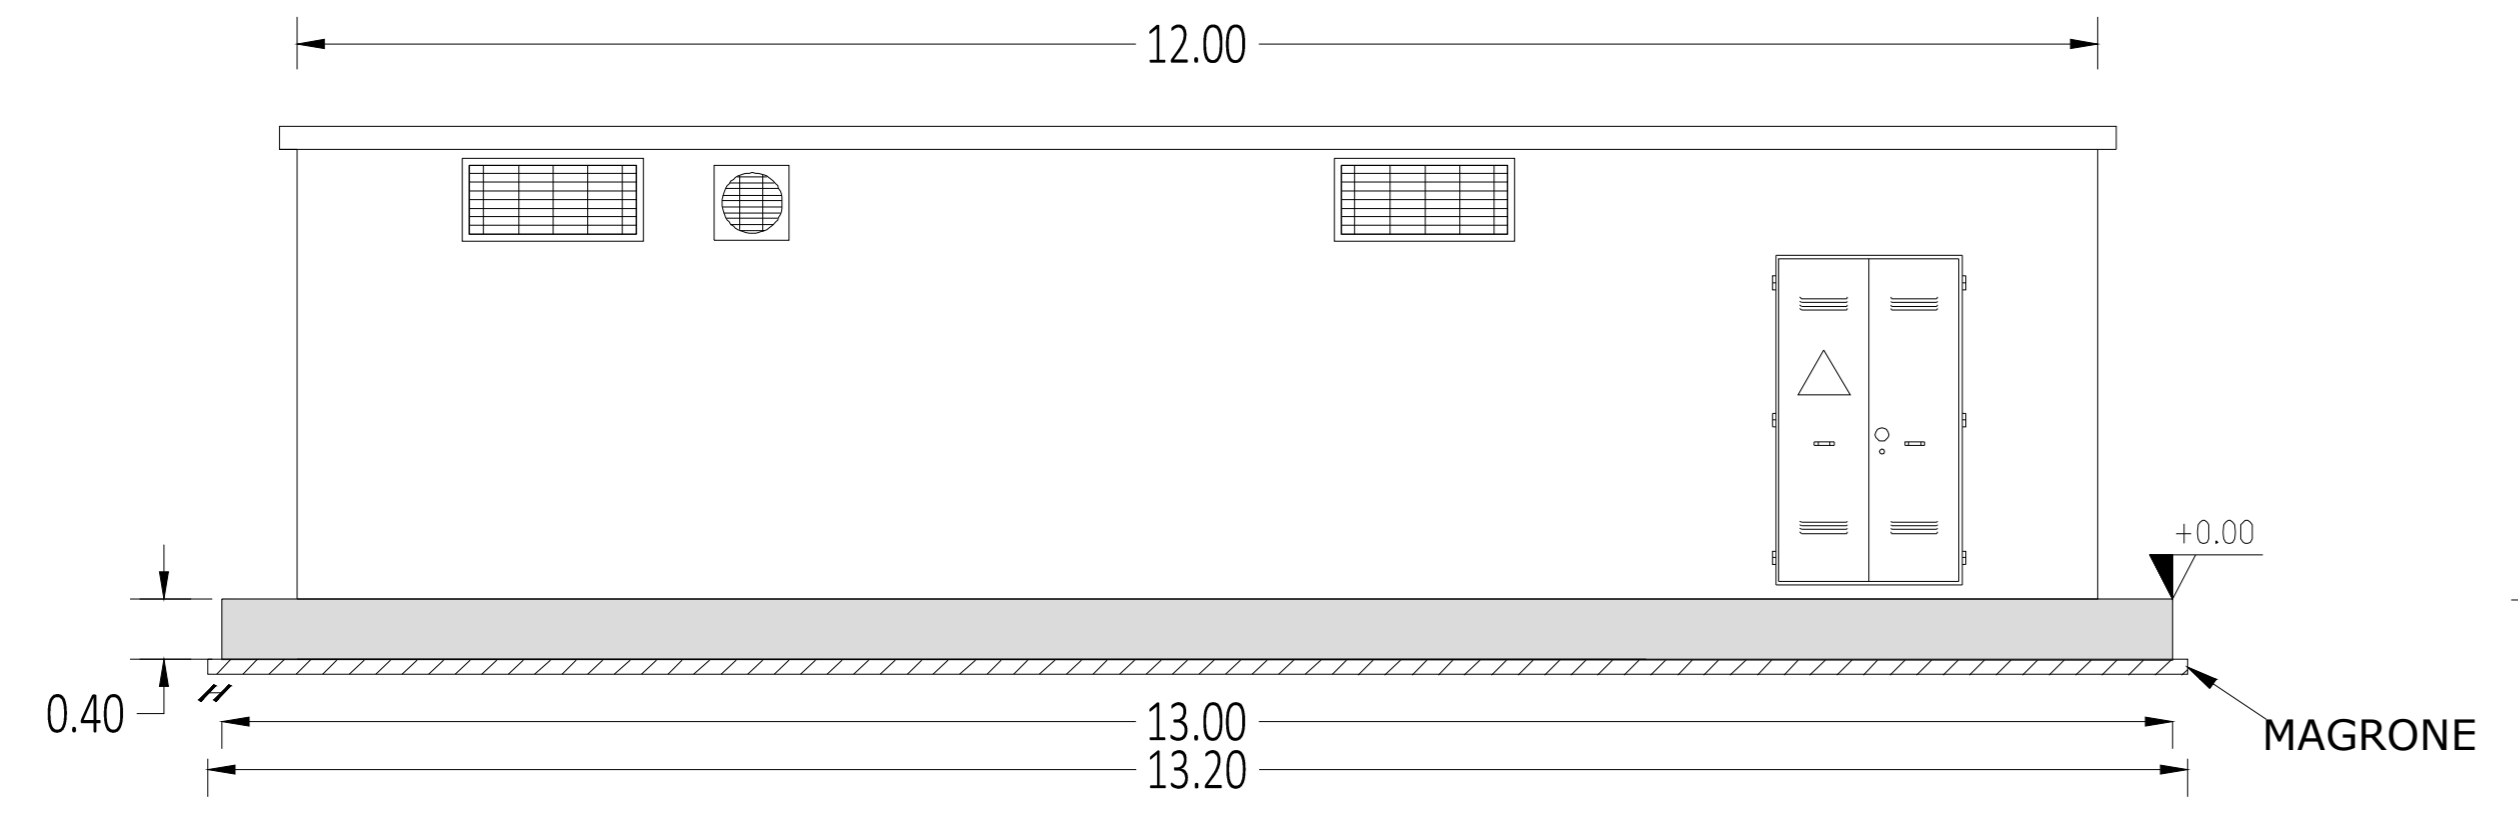


Prospetto B

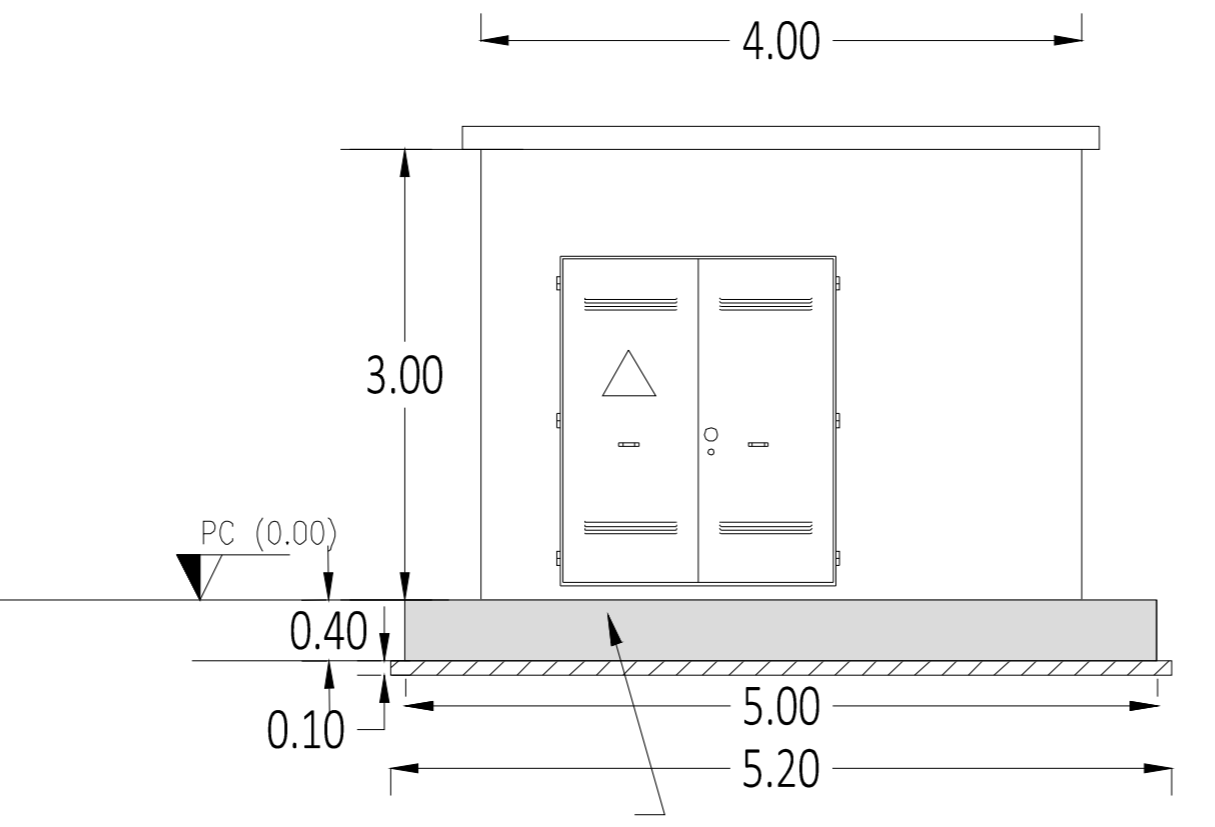


Pianta

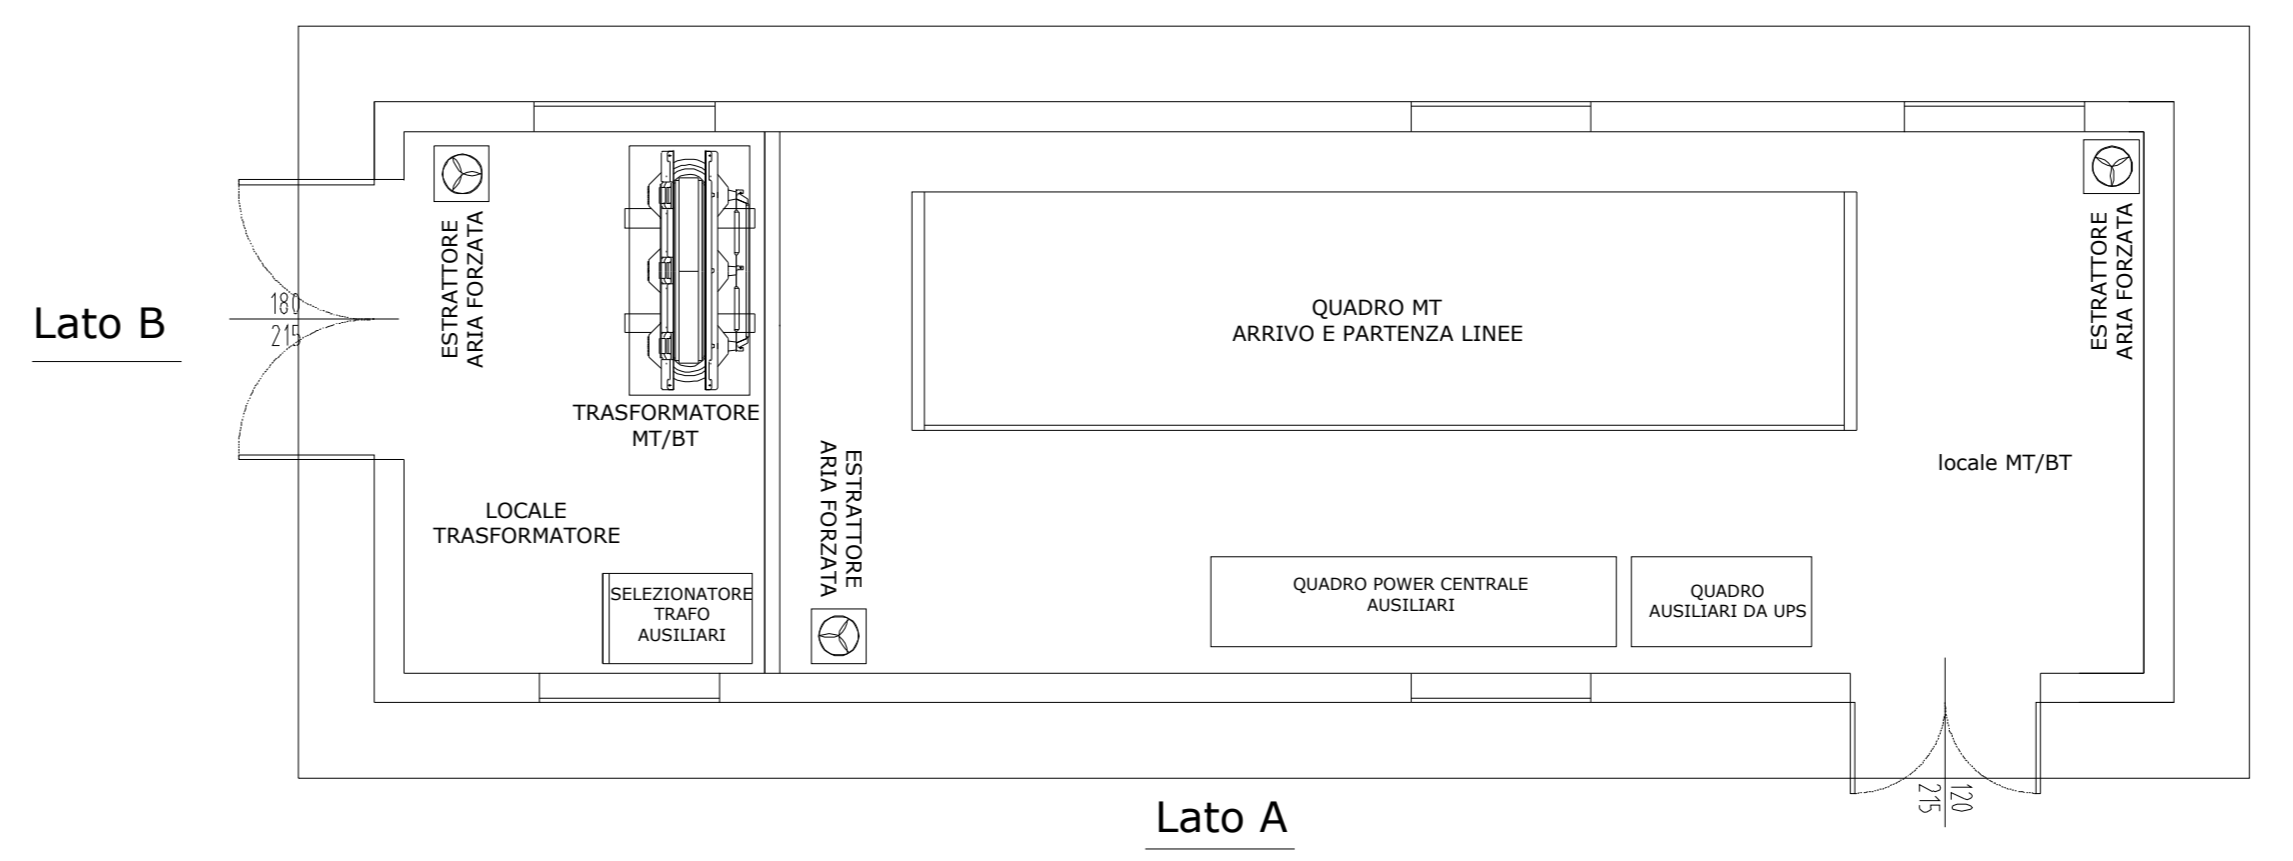

Piastra di fondazione

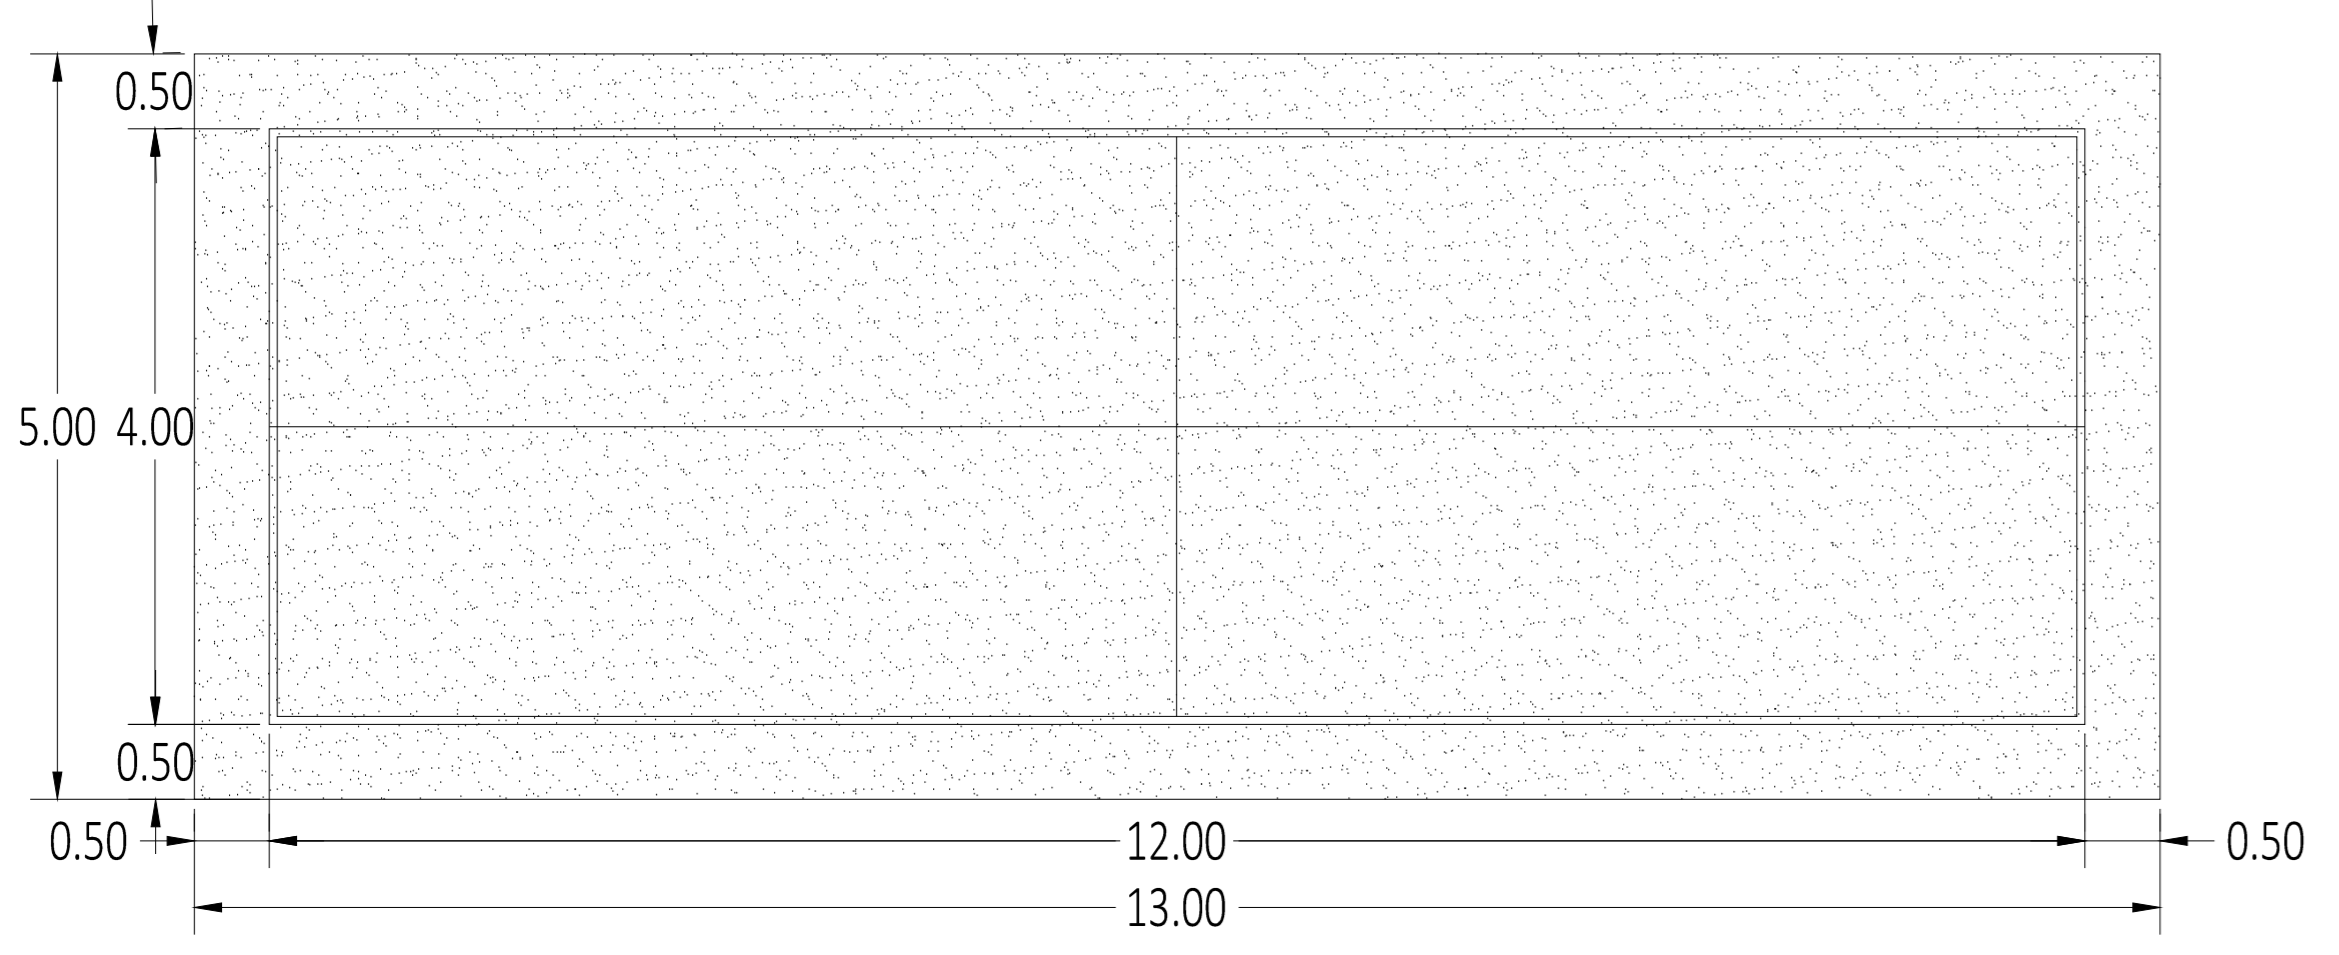

Strutturale: particolari costruttivi Armatura

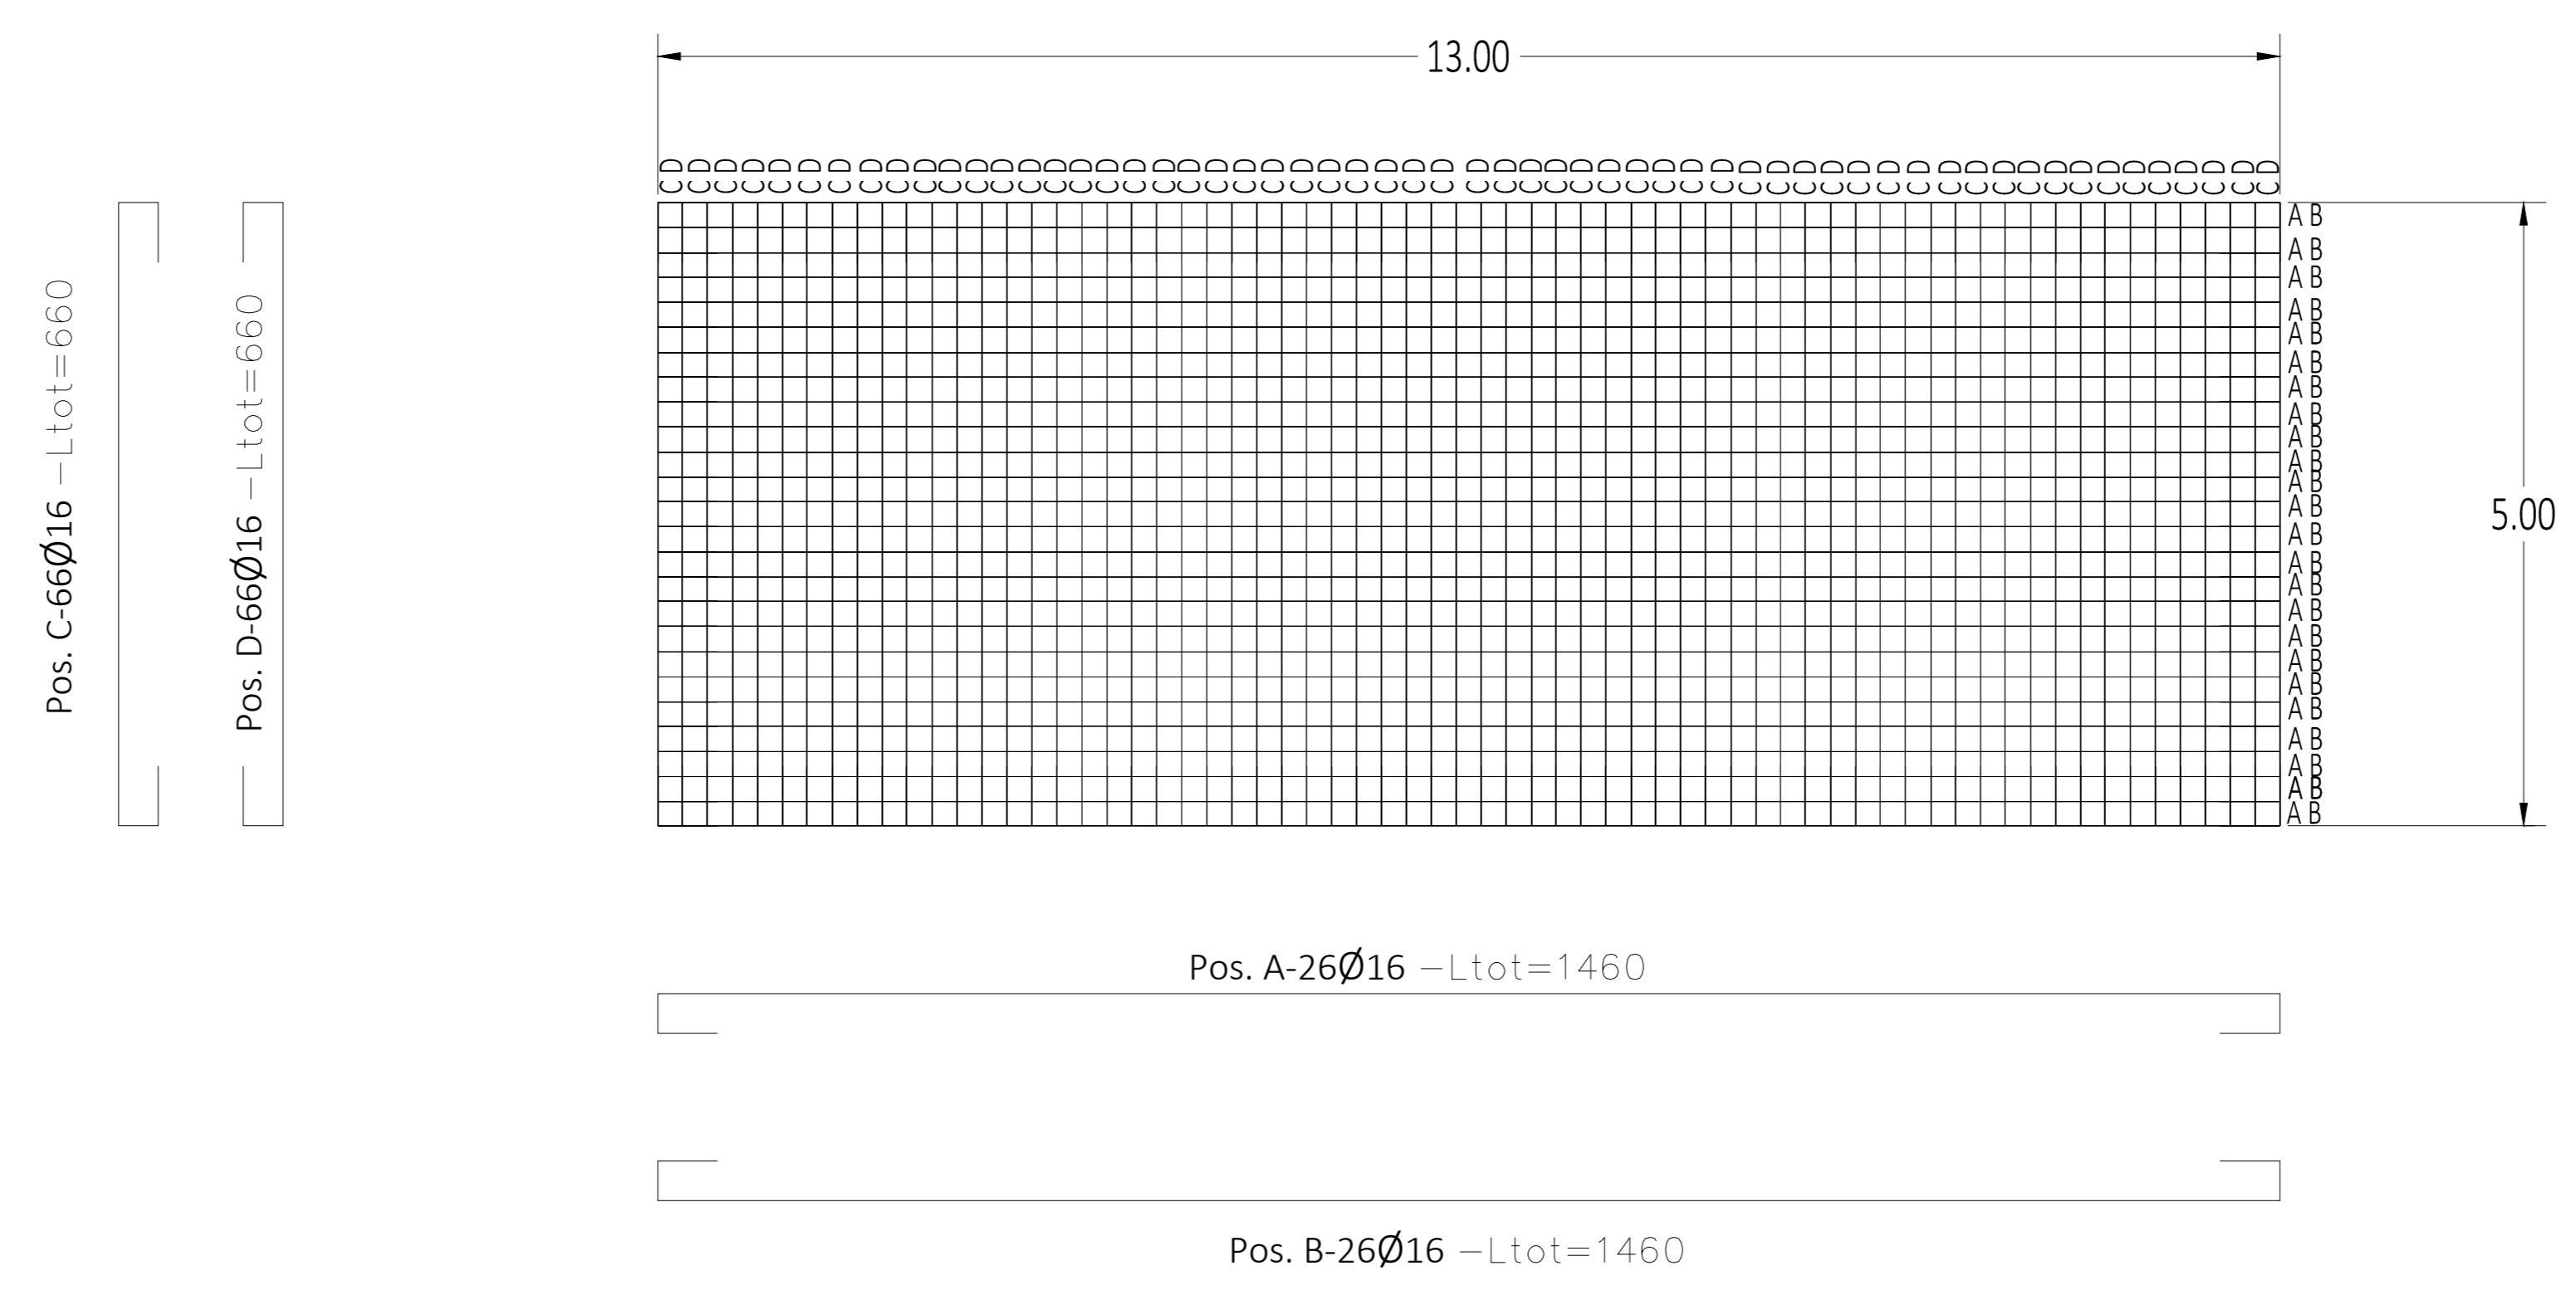

LEGGENDA

REGIONE SICILIA
PROVINCIA DI PALERMO
COMUNI DI CAMPOFIORITO E CORLEONE

acciona
Acciona Energia Global Italia S.r.l.
Via Achille Campanile, 73 - 00144 - ROMA
Tel. +39 06 50514225 - Fax +39 06 5014551
C.F./P.IVA 12990031002 - R.E.A. Roma: 1415727
Direzione e coordinamento: Acciona Energia Global S.L.
PEC: accionaglobalitalia@egamail.it

AGRIVOLTAICO "CAMPOFIORITO"

REV	DATA	DESCRIZIONE	ELABORATO	VERIFICATO	APPROVATO
00	11/12/2023	PRIMA EMISSIONE ELABORATO	Ennio D'Angelo	Ennio D'Angelo	Ennio D'Angelo

PROGETTO PER LA REALIZZAZIONE DI UN IMPIANTO AGRIVOLTAICO DELLA POTENZA DI 50.32 MWp (45.00 MW in immissione) E RELATIVE OPERE DI CONNESSIONE ALLA RTN RICADENTE NEI COMUNI DI CAMPOFIORITO E CORLEONE (PA)

PROGETTO DEFINITIVO
3 - GENERATORE FOTVOLTAICO, 3 - OPERE STRUTTURALI
PIANTE, SEZIONI E PARTICOLARI COSTRUTTIVI MTR

ENVLAB
ENVLAB S.r.l. - C.F. 03402000640
Piazza Capoverde, 2 - 10126 TORINO (TO)
011 510020 - envlab@envlab.it - www.envlab.it

AC-CAMPOFIORITO-APV-PO-D-3.3.4.0-0A-000
1/1
A0
1:50